


鎌瀬橋 区域変更図（平面図）【国道219号】 S=1:200

新延長 L=94.5m 最大幅 W=14.0m 最小幅 W=7.4m
 L=102.1m 最大幅 W=47.0m 最小幅 W=15.0m
 旧延長 L=102.1m 最大幅 W=47.0m 最小幅 W=15.0m

起点 八代市坂本町川嶺字鷺越2439番1地先

終点 八代市坂本町川嶺字鷺越2447番1地先

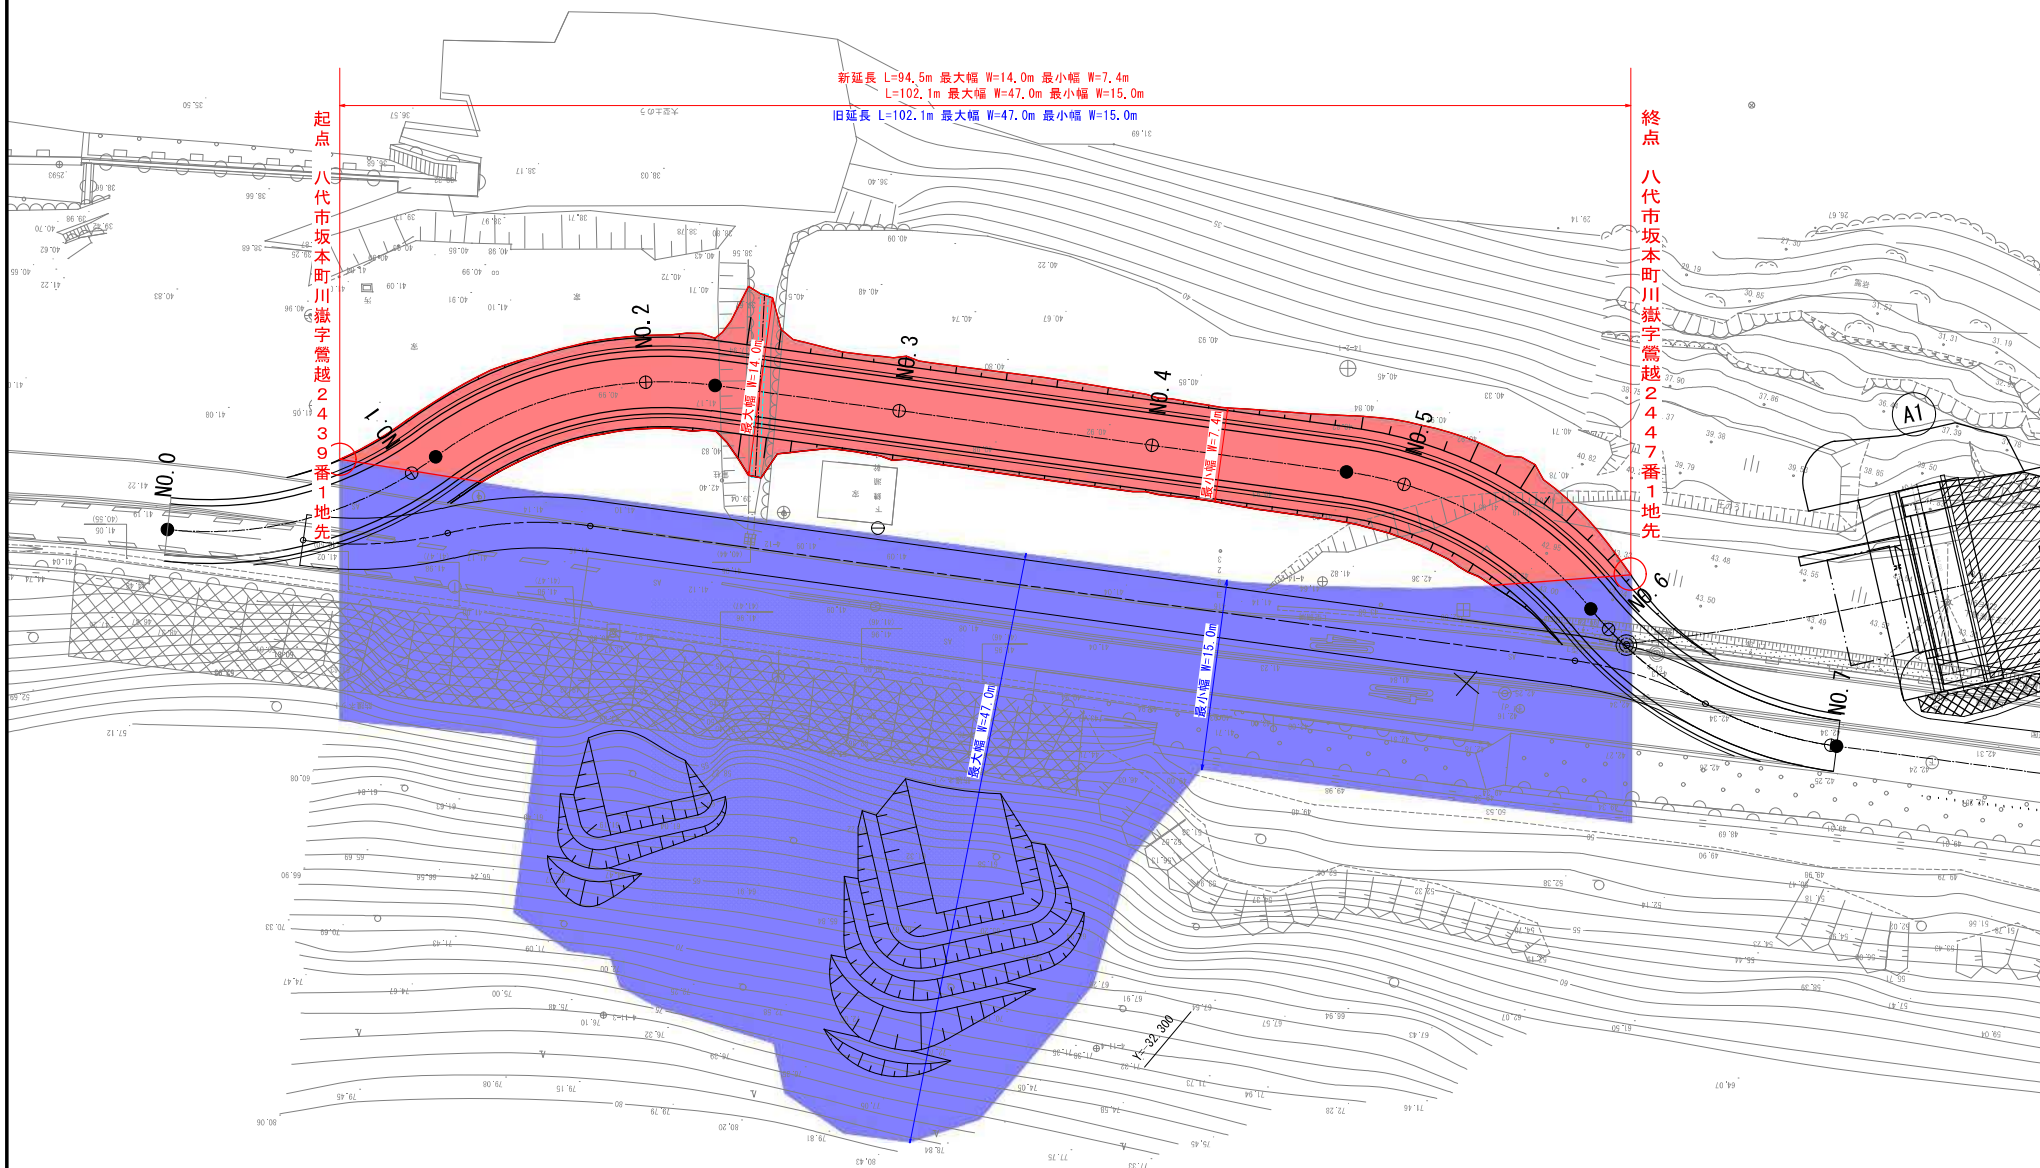

凡 例	
	旧道路区域 (存置部分)
	新道路区域