


平面図 S=1:500

新延長 L=155.0m

起点
八代市坂本町中谷い9379番1地先

終点
八代市坂本町中谷い9149番18地先

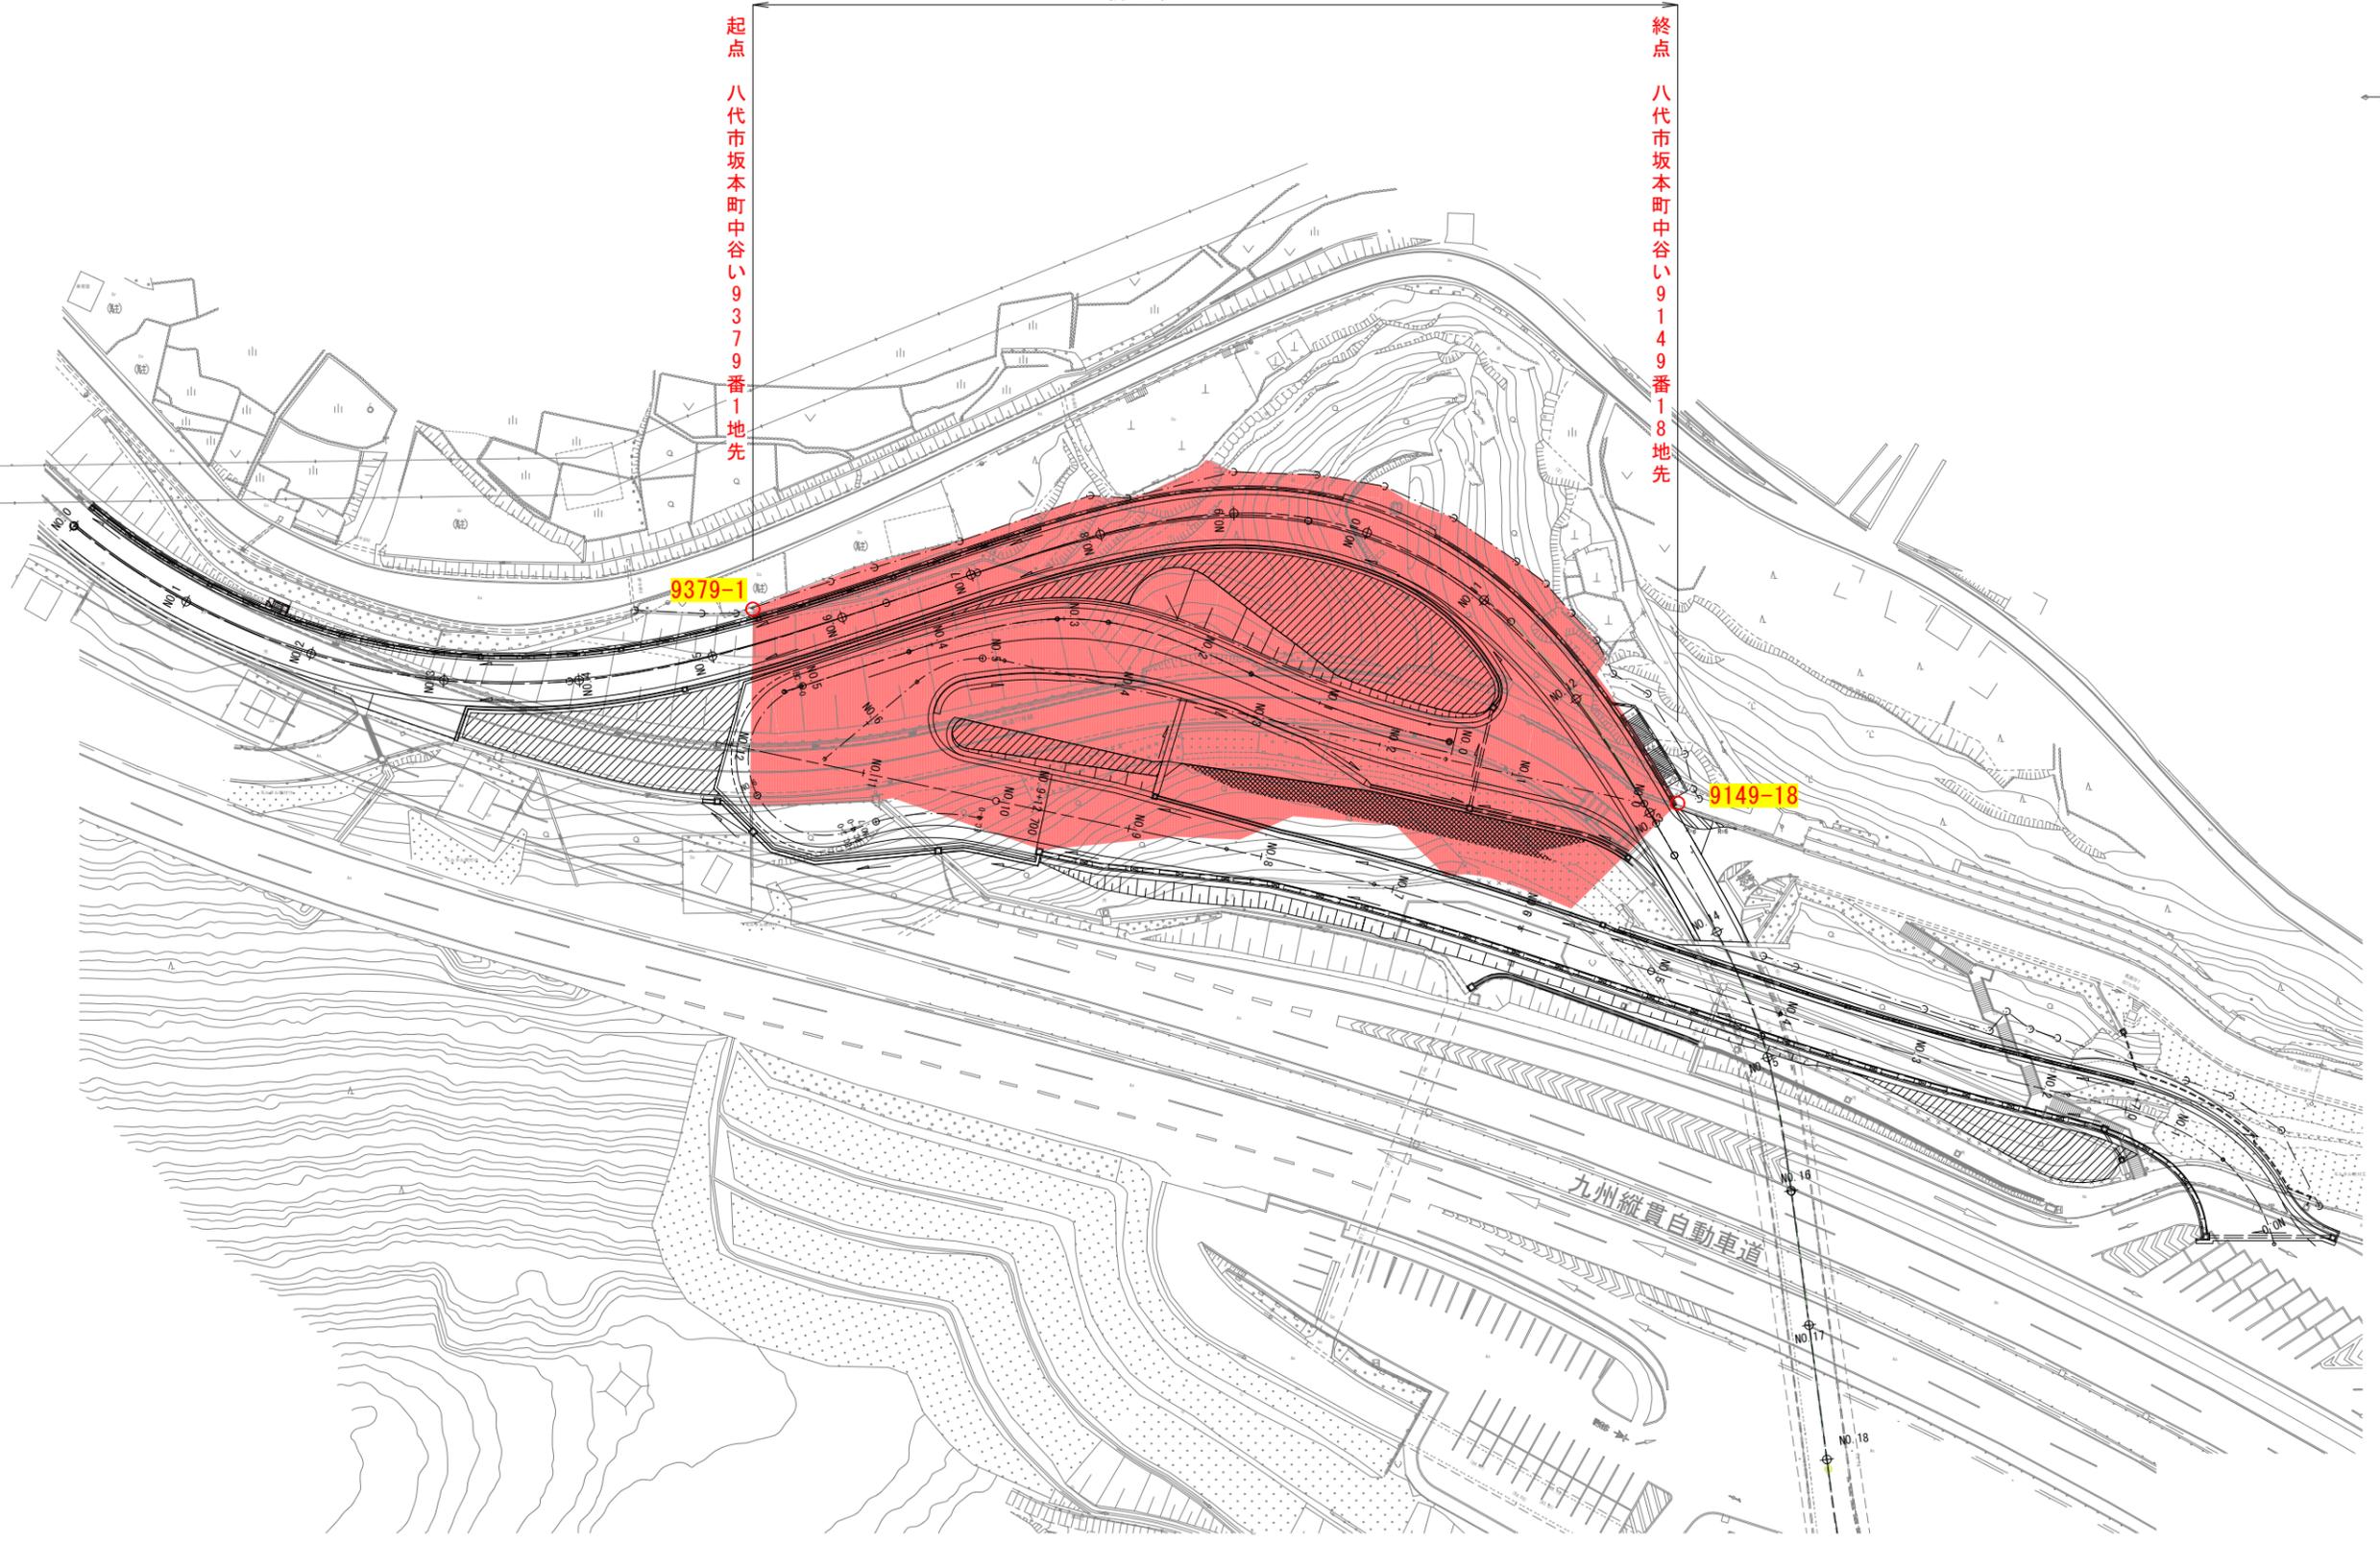

【凡例】

供用開始後