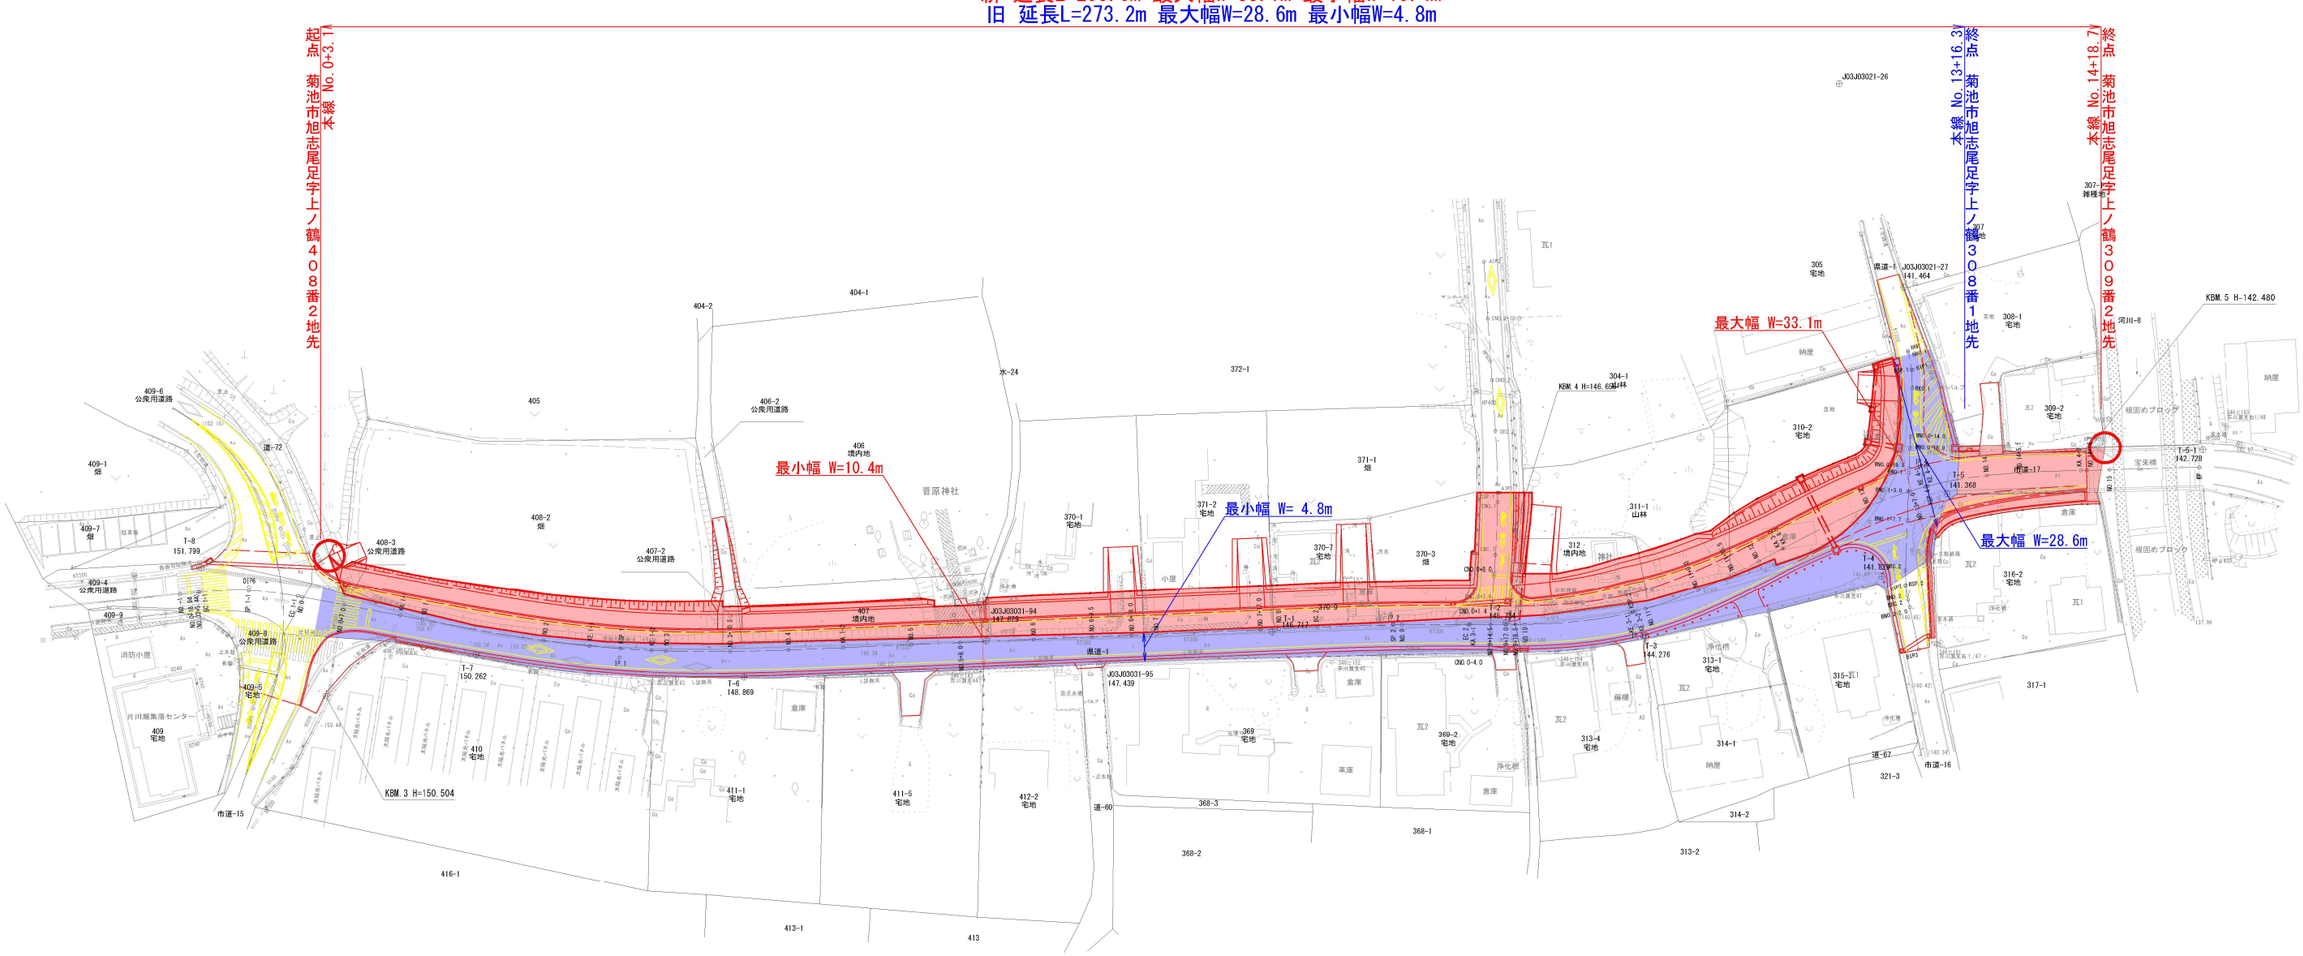新 延長L=295.6m 最大幅W=33.1m 最小幅W=10.4m
旧 延長L=273.2m 最大幅W=28.6m 最小幅W=4.8m