

平面图


S=1:2000



供用開始延長 L=1342.6m

起点
球磨郡球磨村大字一勝地丁2番5地先

終点
球磨郡球磨村大字一勝地丁7番4地先

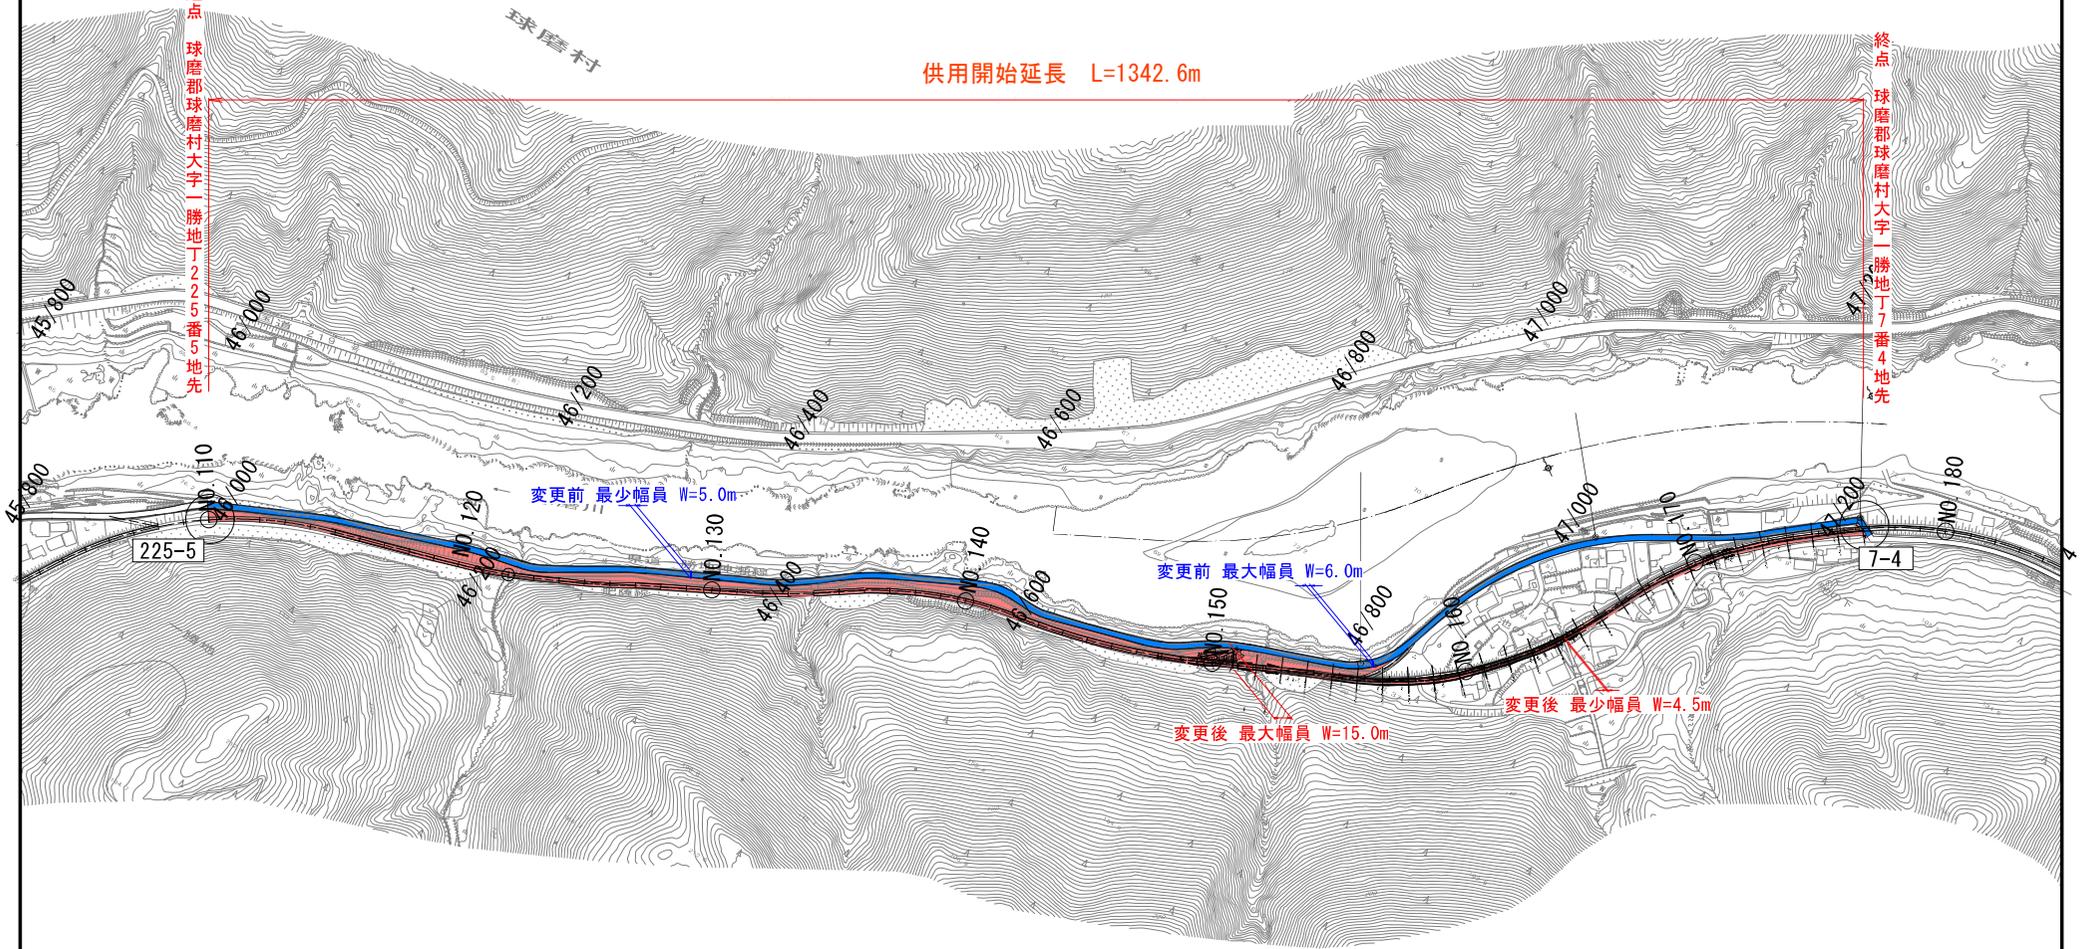

凡例	
	旧道路区域 (存置部分)
	新道路区域