


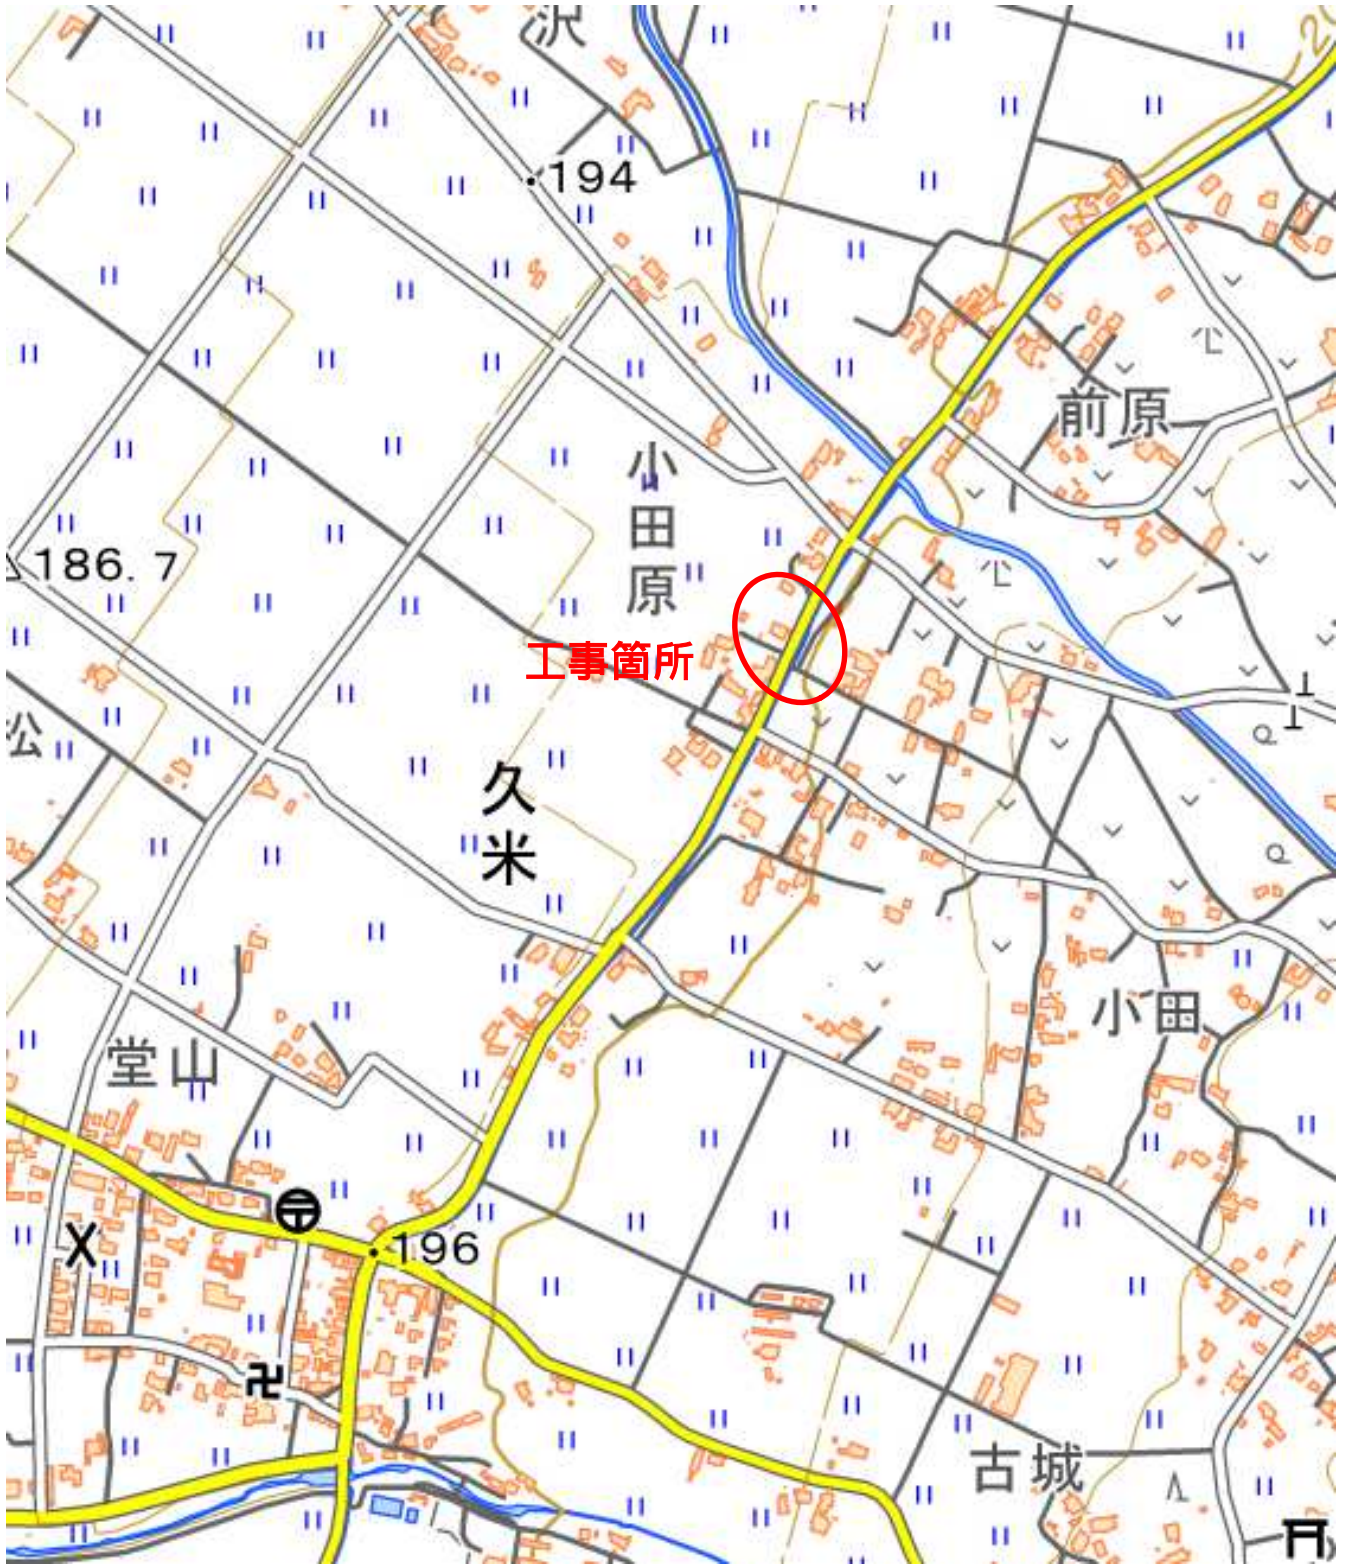

【位置図】 工事名：錦湯前線活力創出基盤交付金工事



工事箇所位置図