計画平面図

S=1:500

供用開始延長　L=158.6m

起点　上益城郡山都町二瀬本字小園78番地先

終点　上益城郡山都町二瀬本字町50番地先

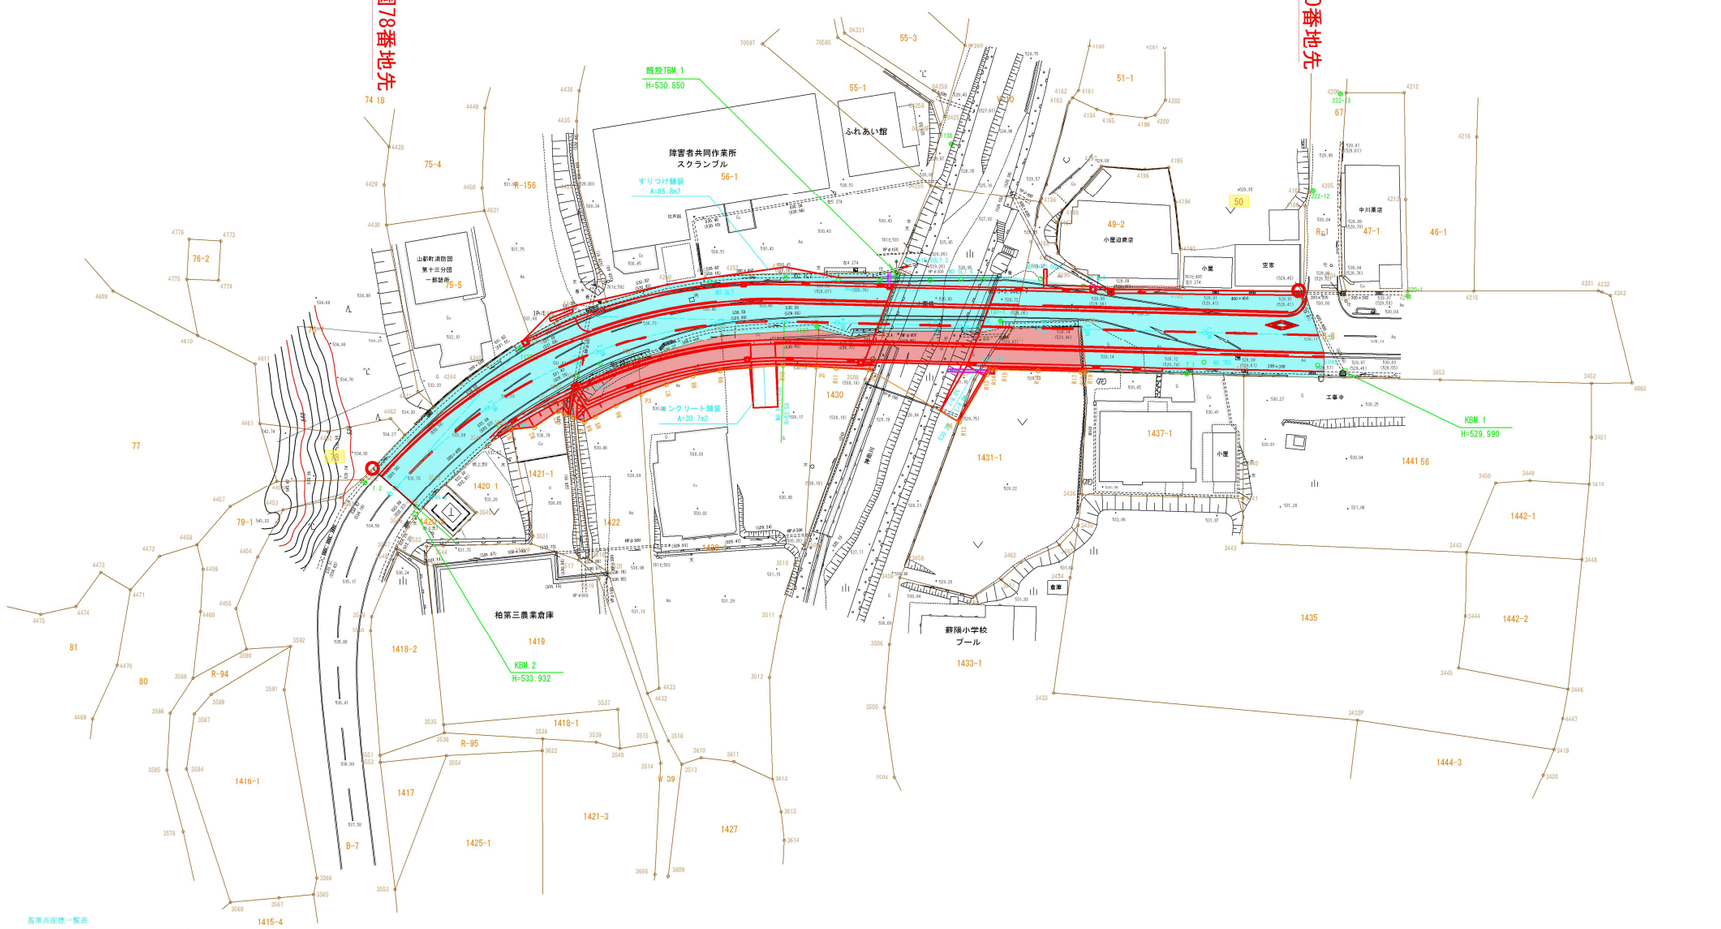

基準点座標一覧表

点 名	X座標	Y座標	備 考
113T	-25504.494	17320.168	
113B	-25505.152	17239.617	
113T-1	-25506.454	17296.223	
113T-2	-25498.068	17265.156	
T.1	-25499.305	17239.492	
T.2	-25475.543	17230.663	

工事名	平成　　年度	工事
路線名	河内矢部線	
工事箇所	上益城郡山都町二瀬本地内	
図面種類	平　面　図	
縮　尺	1:500	
図　面	全　15　葉　　第　1　号	
現況図	電子平板測量実測データ	
発注機関名	熊本県上益城地域振興局　土木部	