


鎌瀬橋 供用開始 (平面図) 【国道219号】 S=1:200

新延長 L=94.5m 最大幅 W=14.0m 最小幅 W=7.4m
 L=102.1m 最大幅 W=47.0m 最小幅 W=15.0m
 旧延長 L=102.1m 最大幅 W=47.0m 最小幅 W=15.0m

起点 八代市坂本町川楯字鷺越2439番1地先

終点 八代市坂本町川楯字鷺越2447番1地先

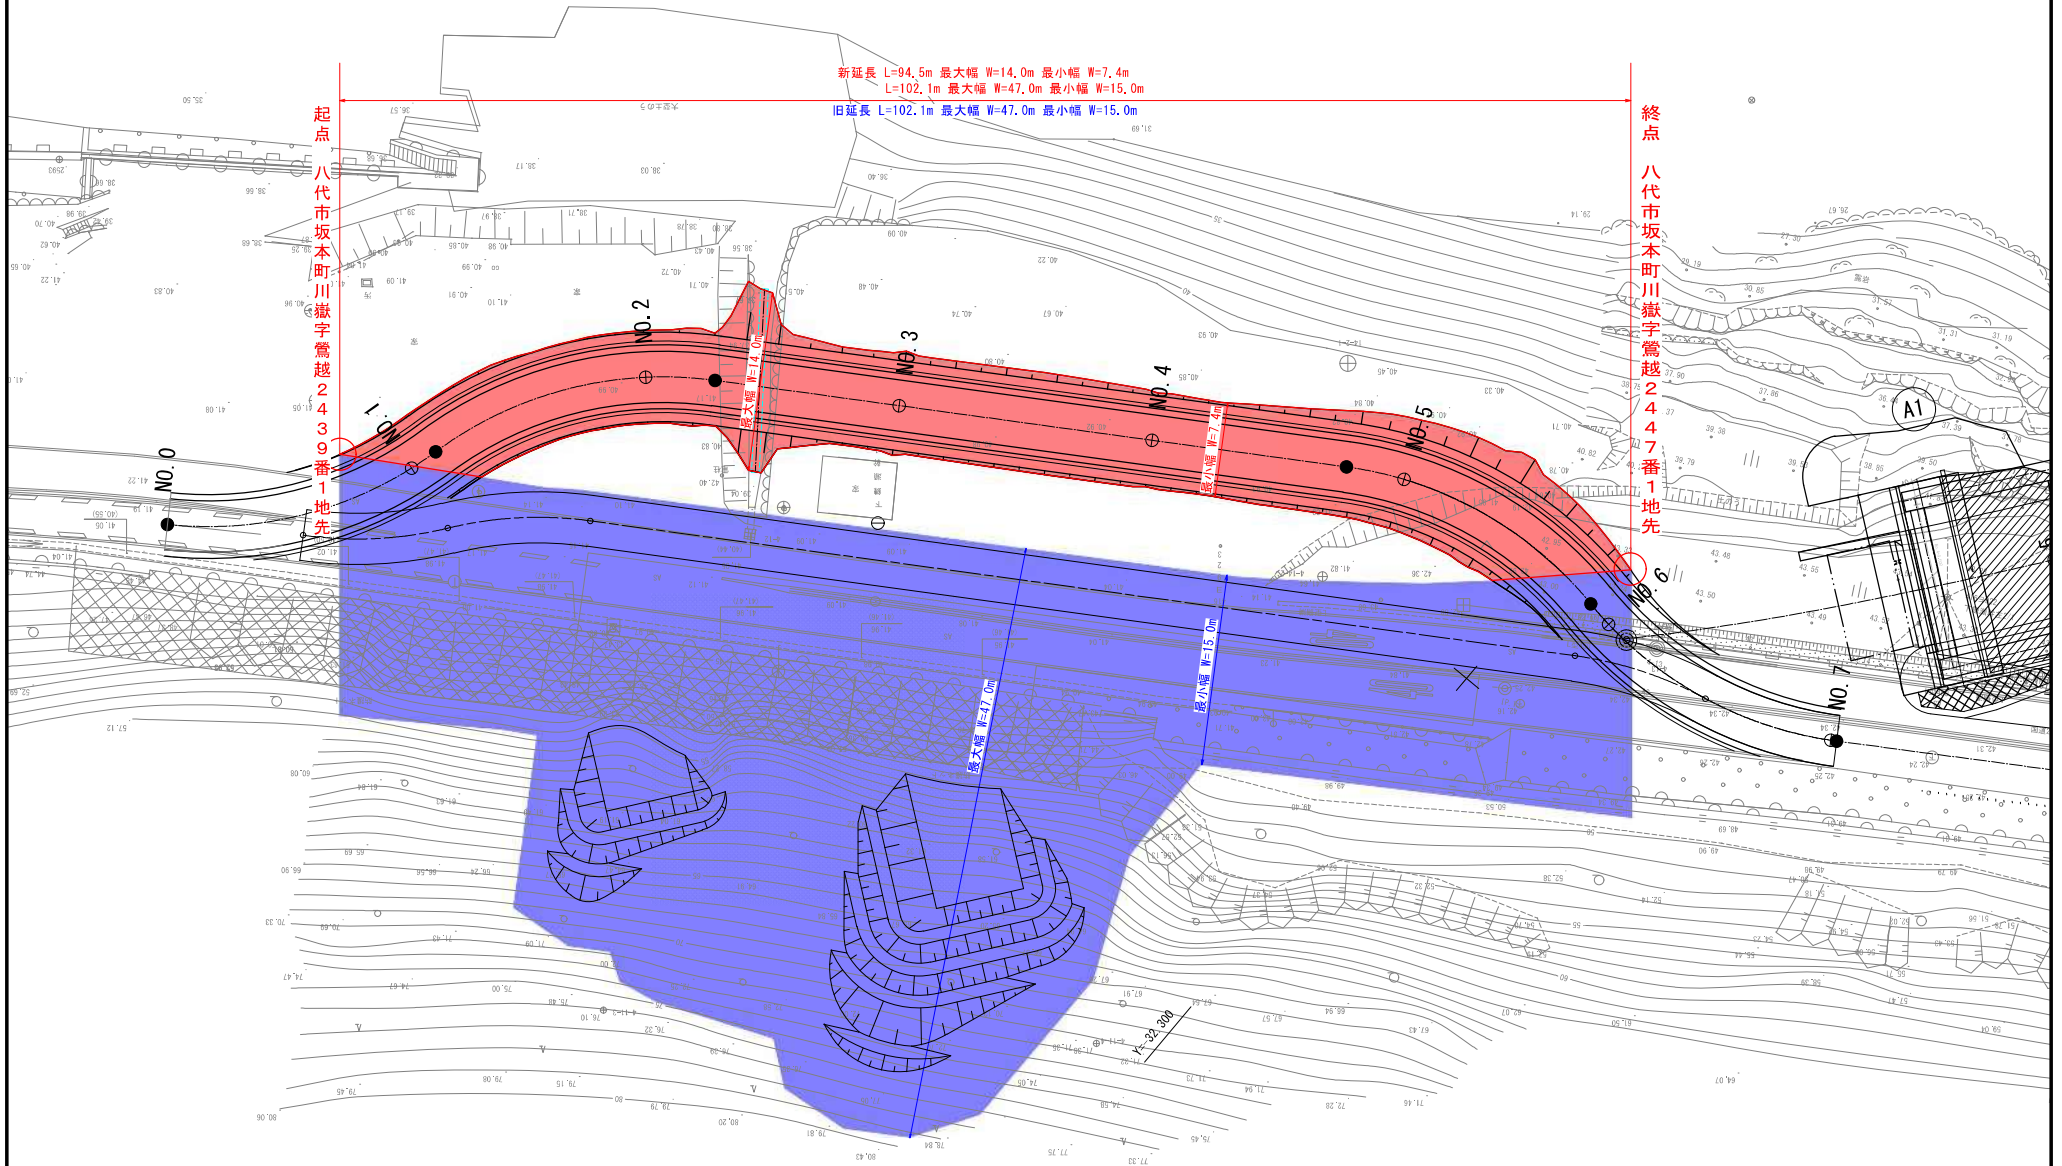

| 凡 例 | |
|---|--------------|
| | 旧道路区域 (存置部分) |
| | 新道路区域 |