用地平面図 S=1:250

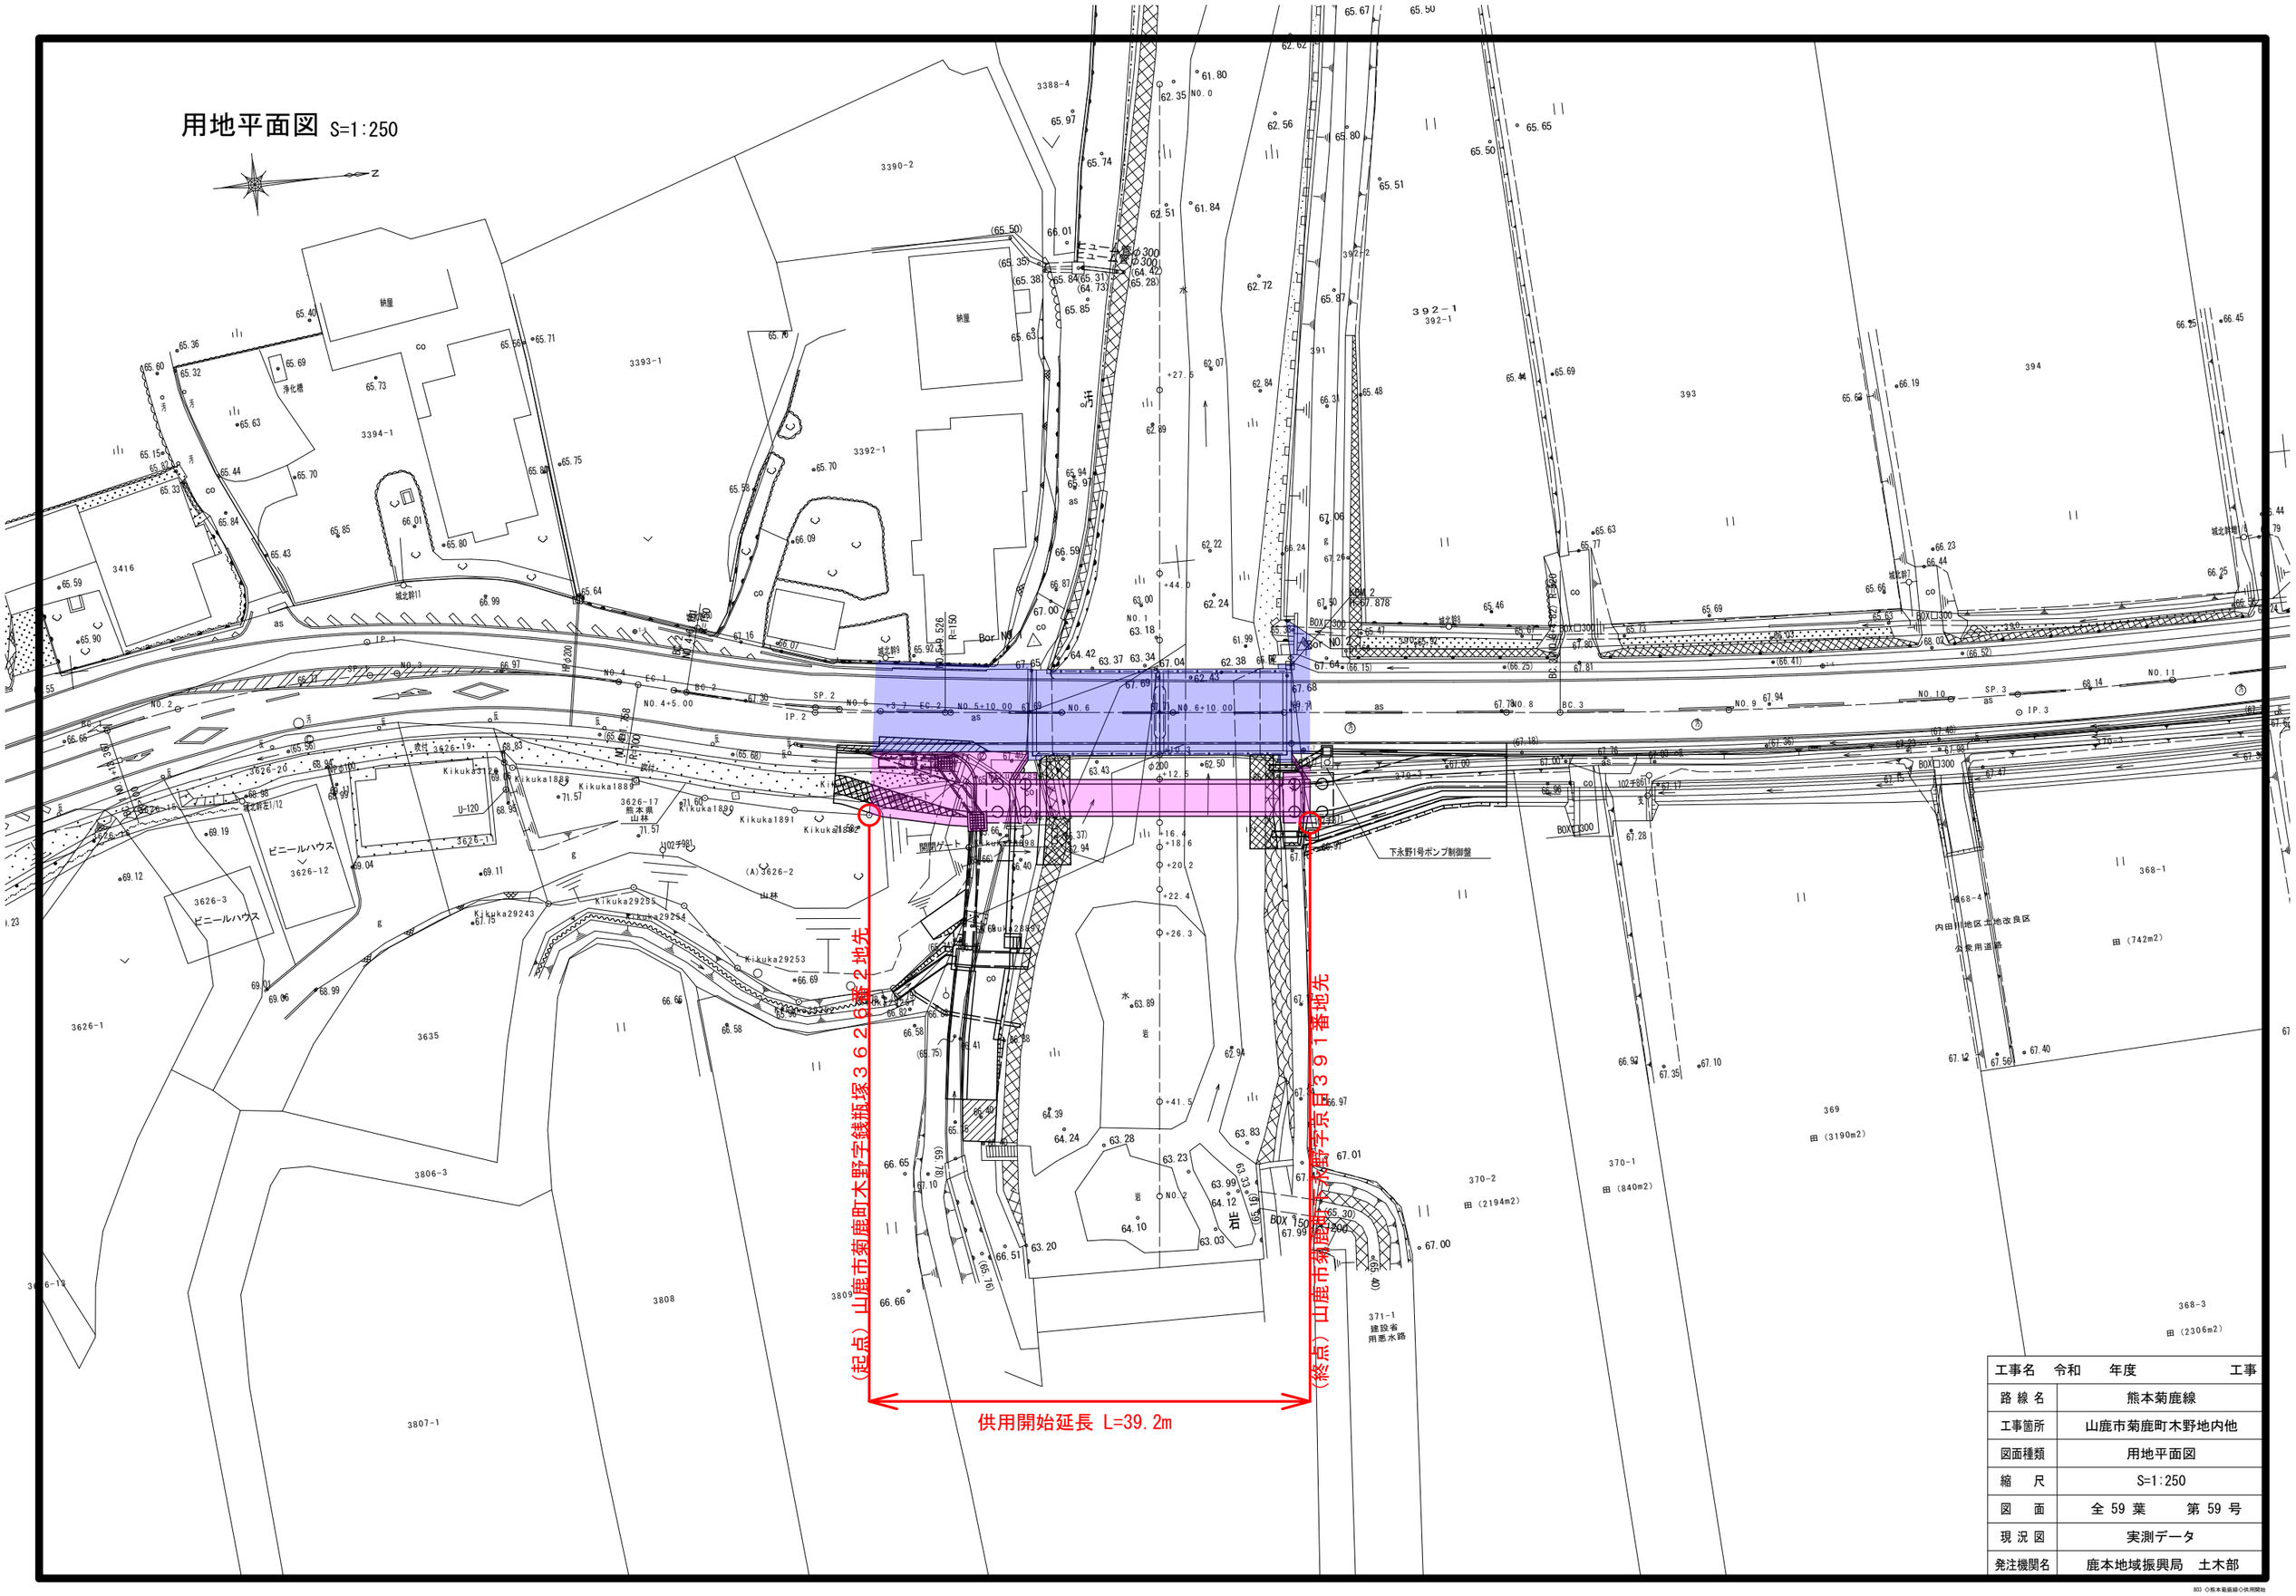

工事名	令和　　年度　　工事
路線名	熊本菊鹿線
工事箇所	山鹿市菊鹿町木野地内他
図面種類	用地平面図
縮　尺	S=1:250
図　面	全 59 葉　　第 59 号
現況図	実測データ
発注機関名	鹿本地域振興局　土木部

803 ○熊本菊鹿線○供用開始