


(新道路区域) L=31.3m 最大幅 W=62.1m 最少幅 W=40.7m  
(旧道路区域) L=31.3m 最大幅 W=58.6m 最少幅 W=40.7m

X=43400

(起点) 上天草市大矢野町登立字北三年ヶ浦342番2地先

(終点) 上天草市大矢野町登立字北三年ヶ浦342番1地先

# 上天草市大矢野町登立

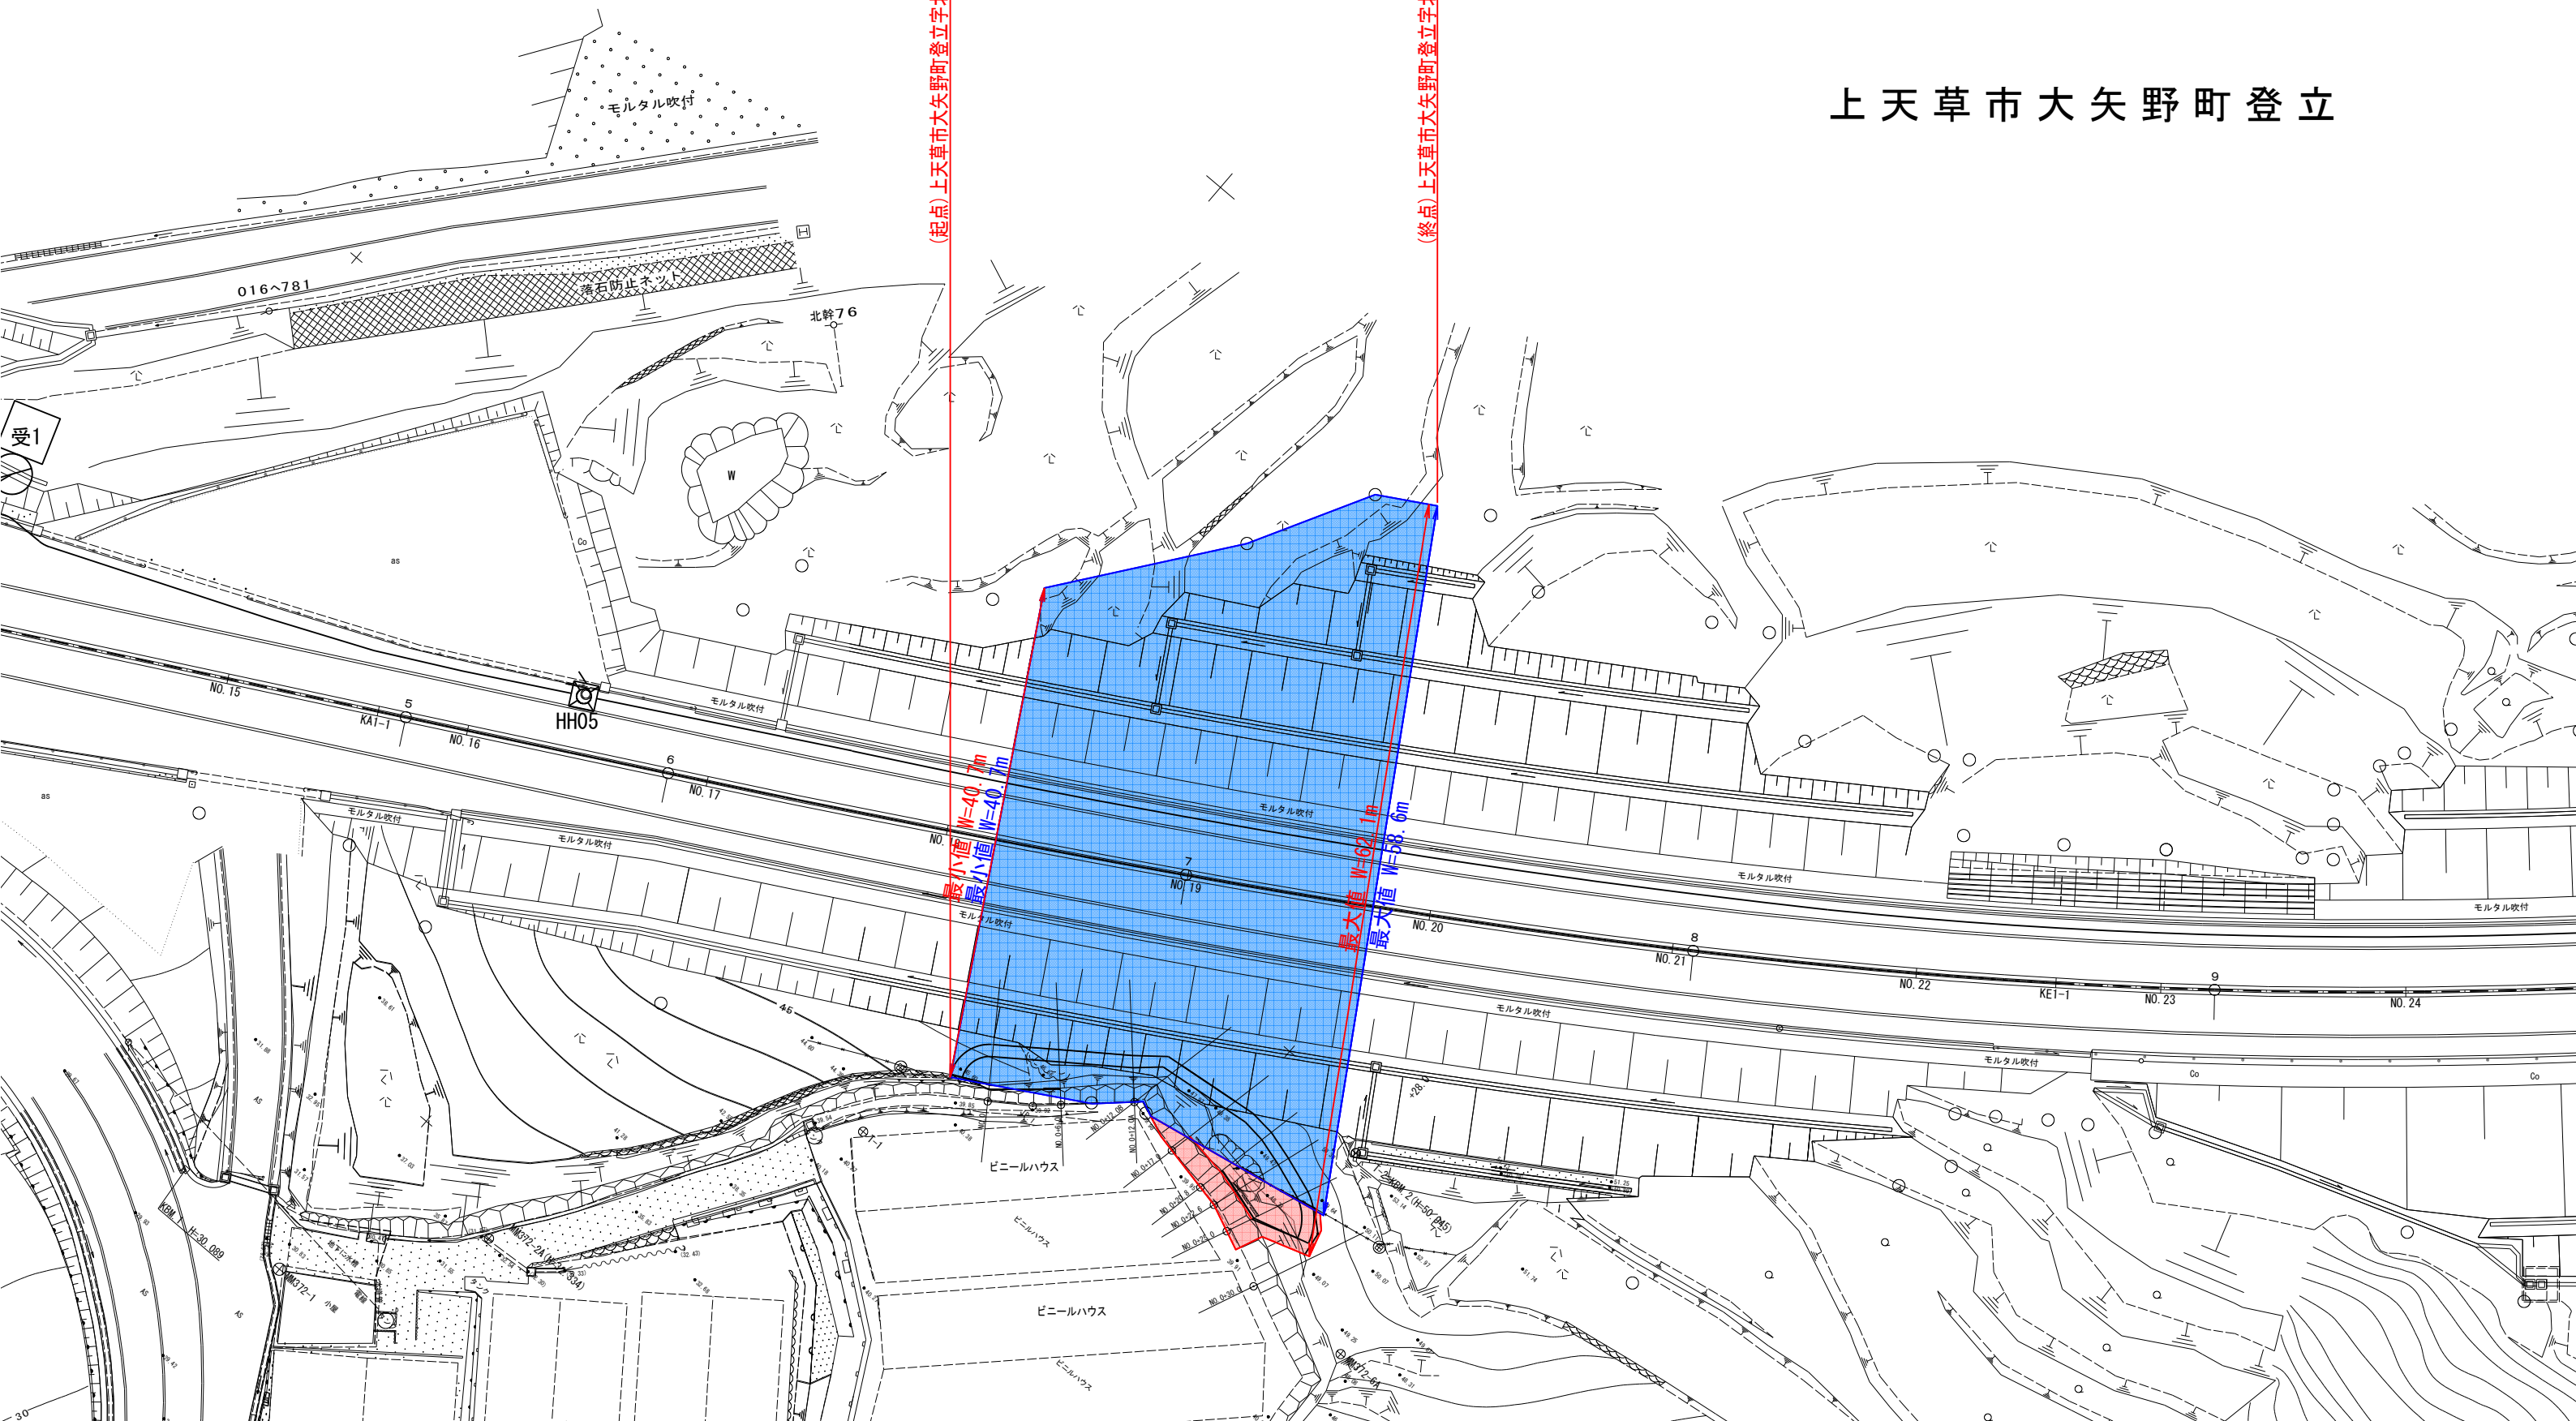

最小幅 W=40.7m  
最大幅 W=62.1m

最小幅 W=40.7m  
最大幅 W=58.6m