


000.00

・・・現況高さ

別添資料 4 敷地形状図

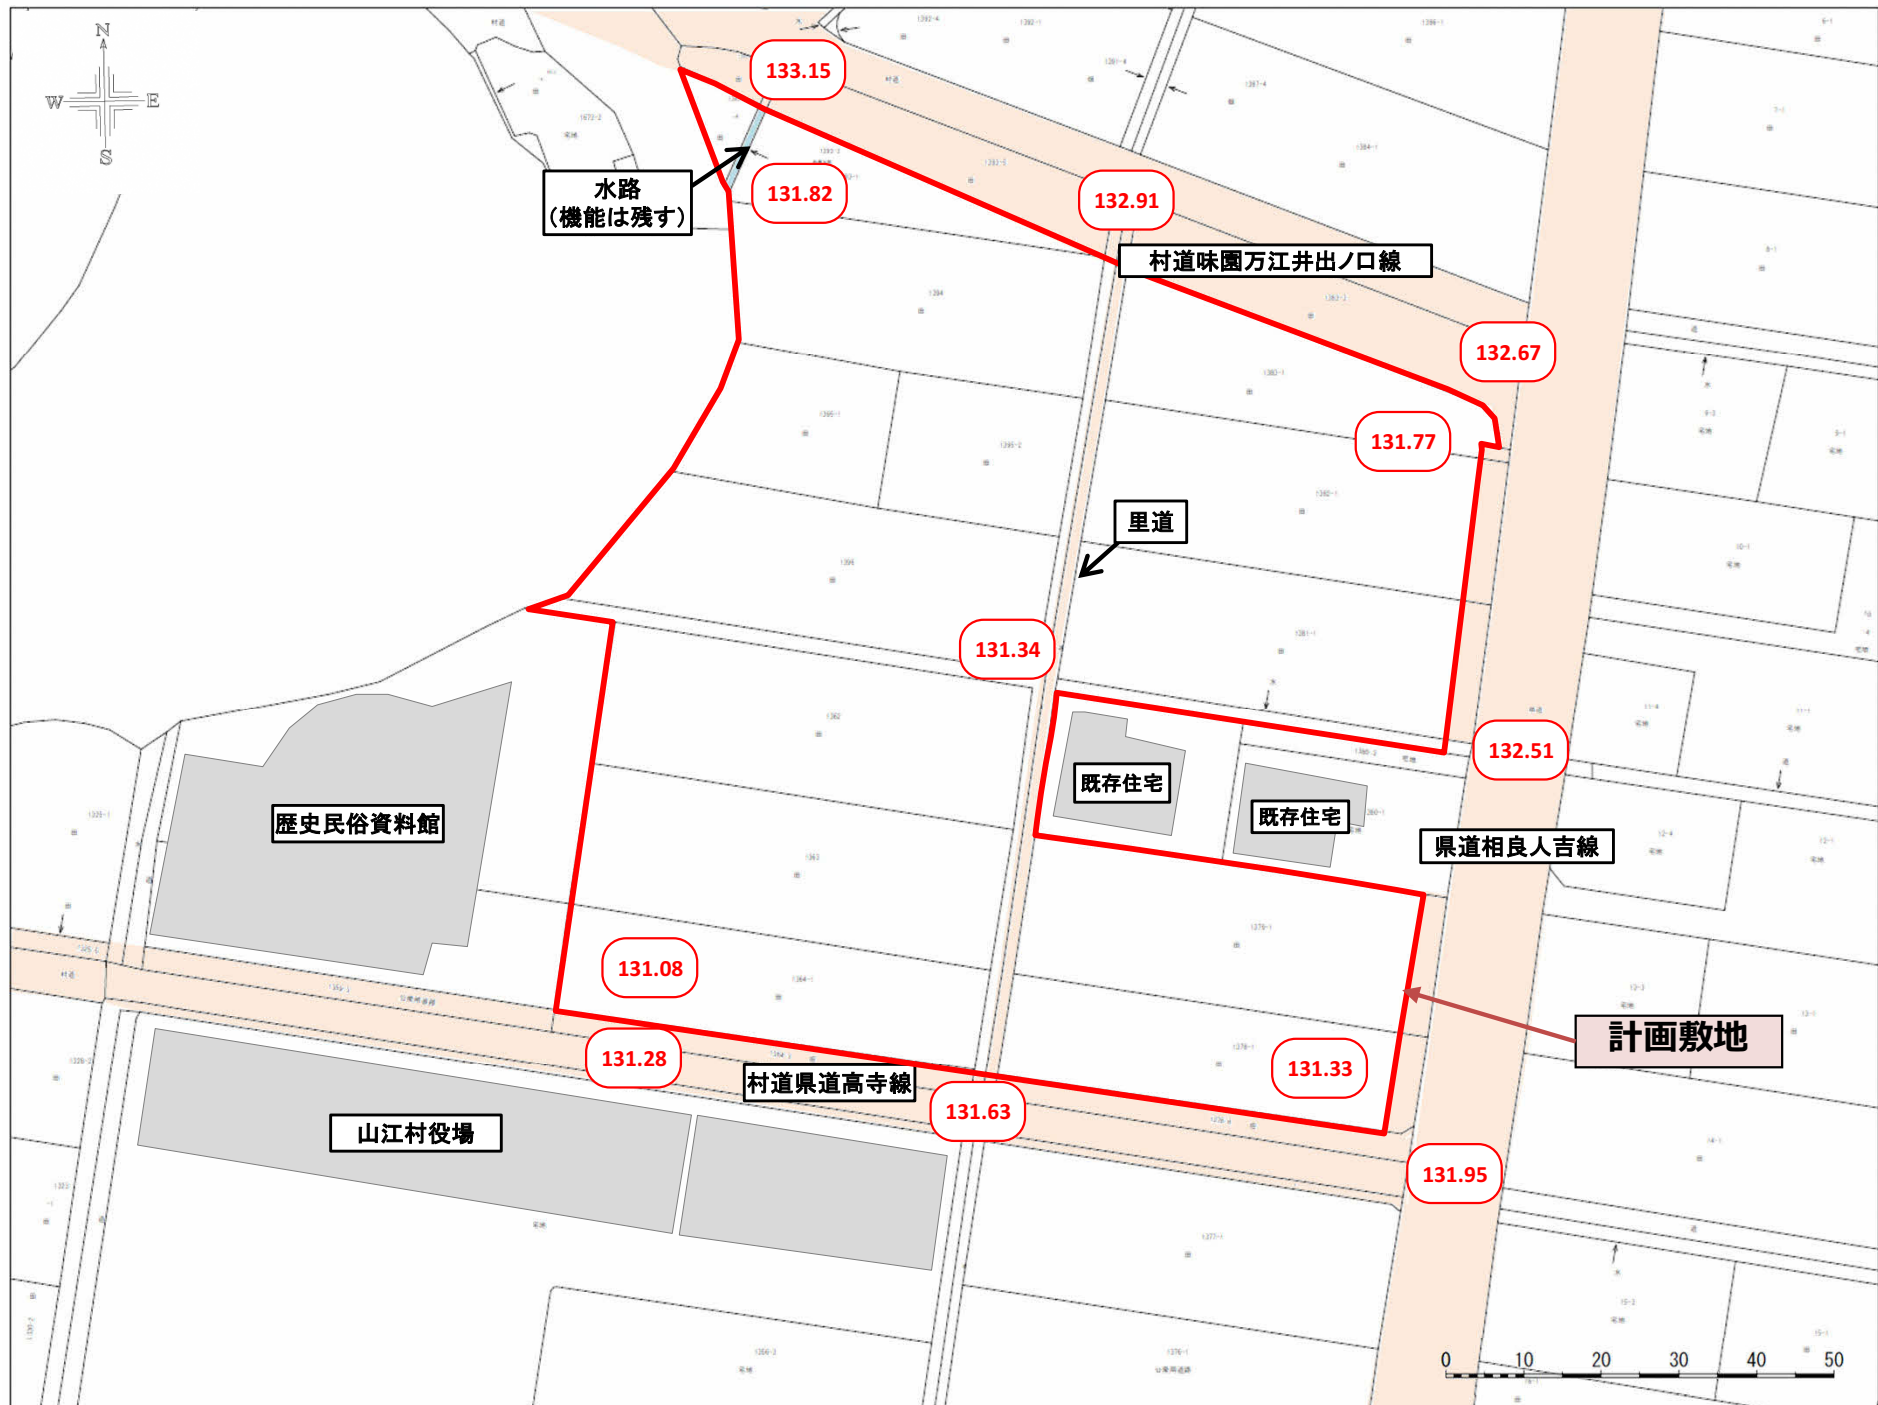

※CADデータは、HPから取得可