平 面 図　S=1:250

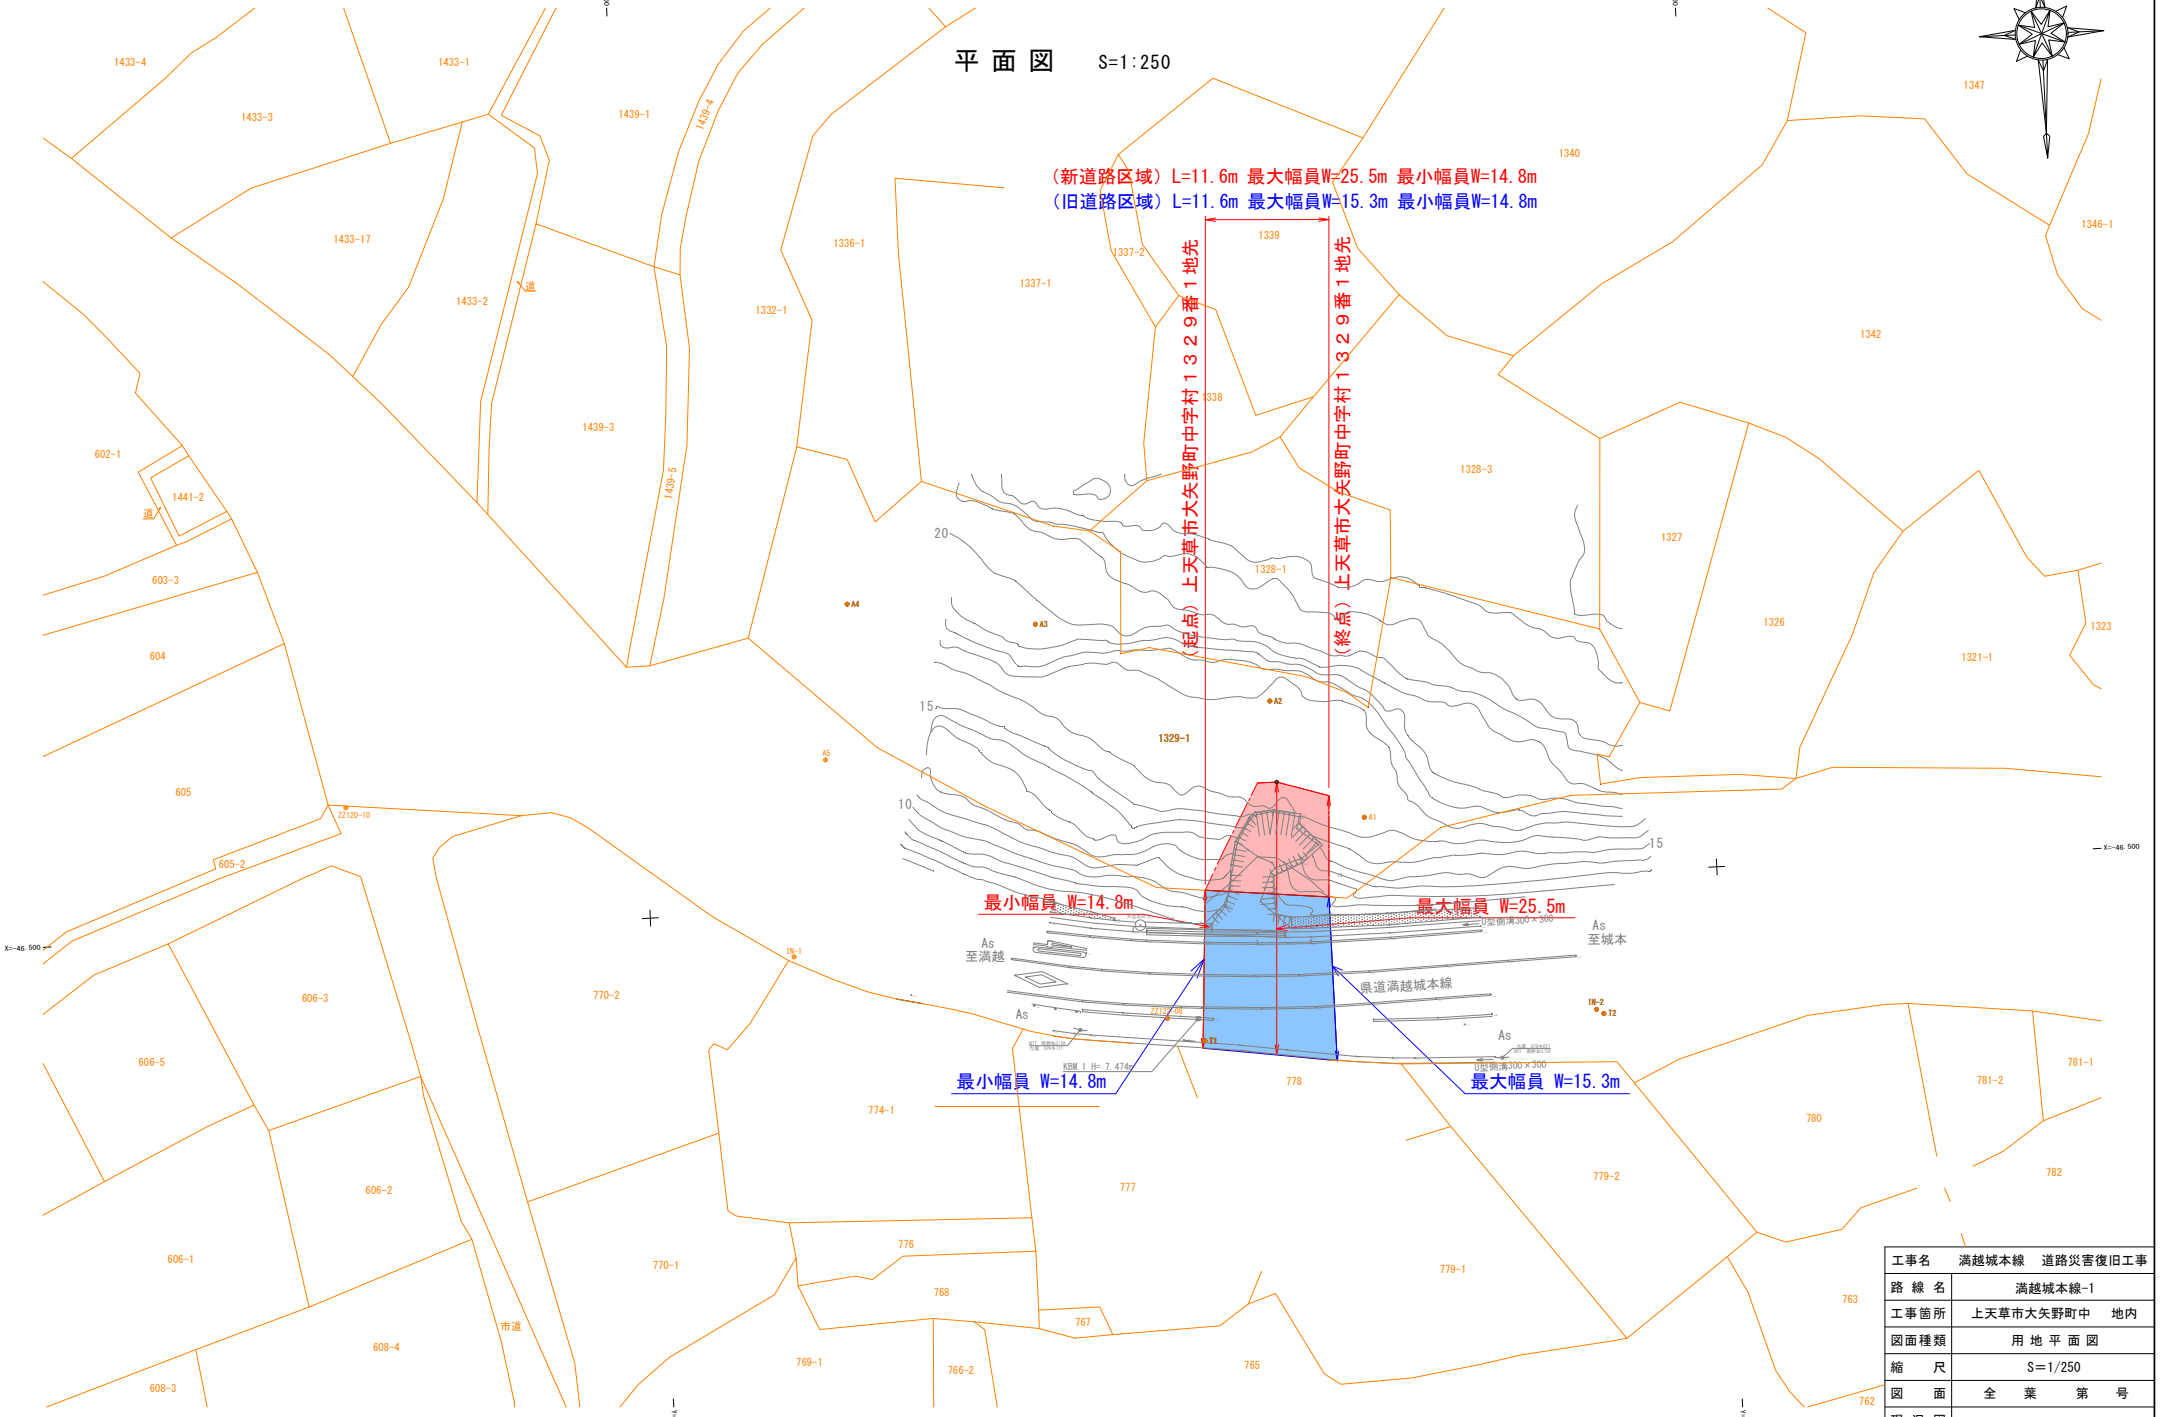

工事名	満越城本線　道路災害復旧工事
路 線 名	満越城本線-1
工事箇所	上天草市大矢野町中　地内
図面種類	用 地 平 面 図
縮　尺	S＝1/250
図　面	全　葉　第　号
現 況 図	
発注機関名	熊本県天草広域本部土木部