



供用開始(位置図)

一般県道 中津道八代線
(八代市坂本町鎌瀬1243番4地先～
八代市坂本町鎌瀬323番1地先)

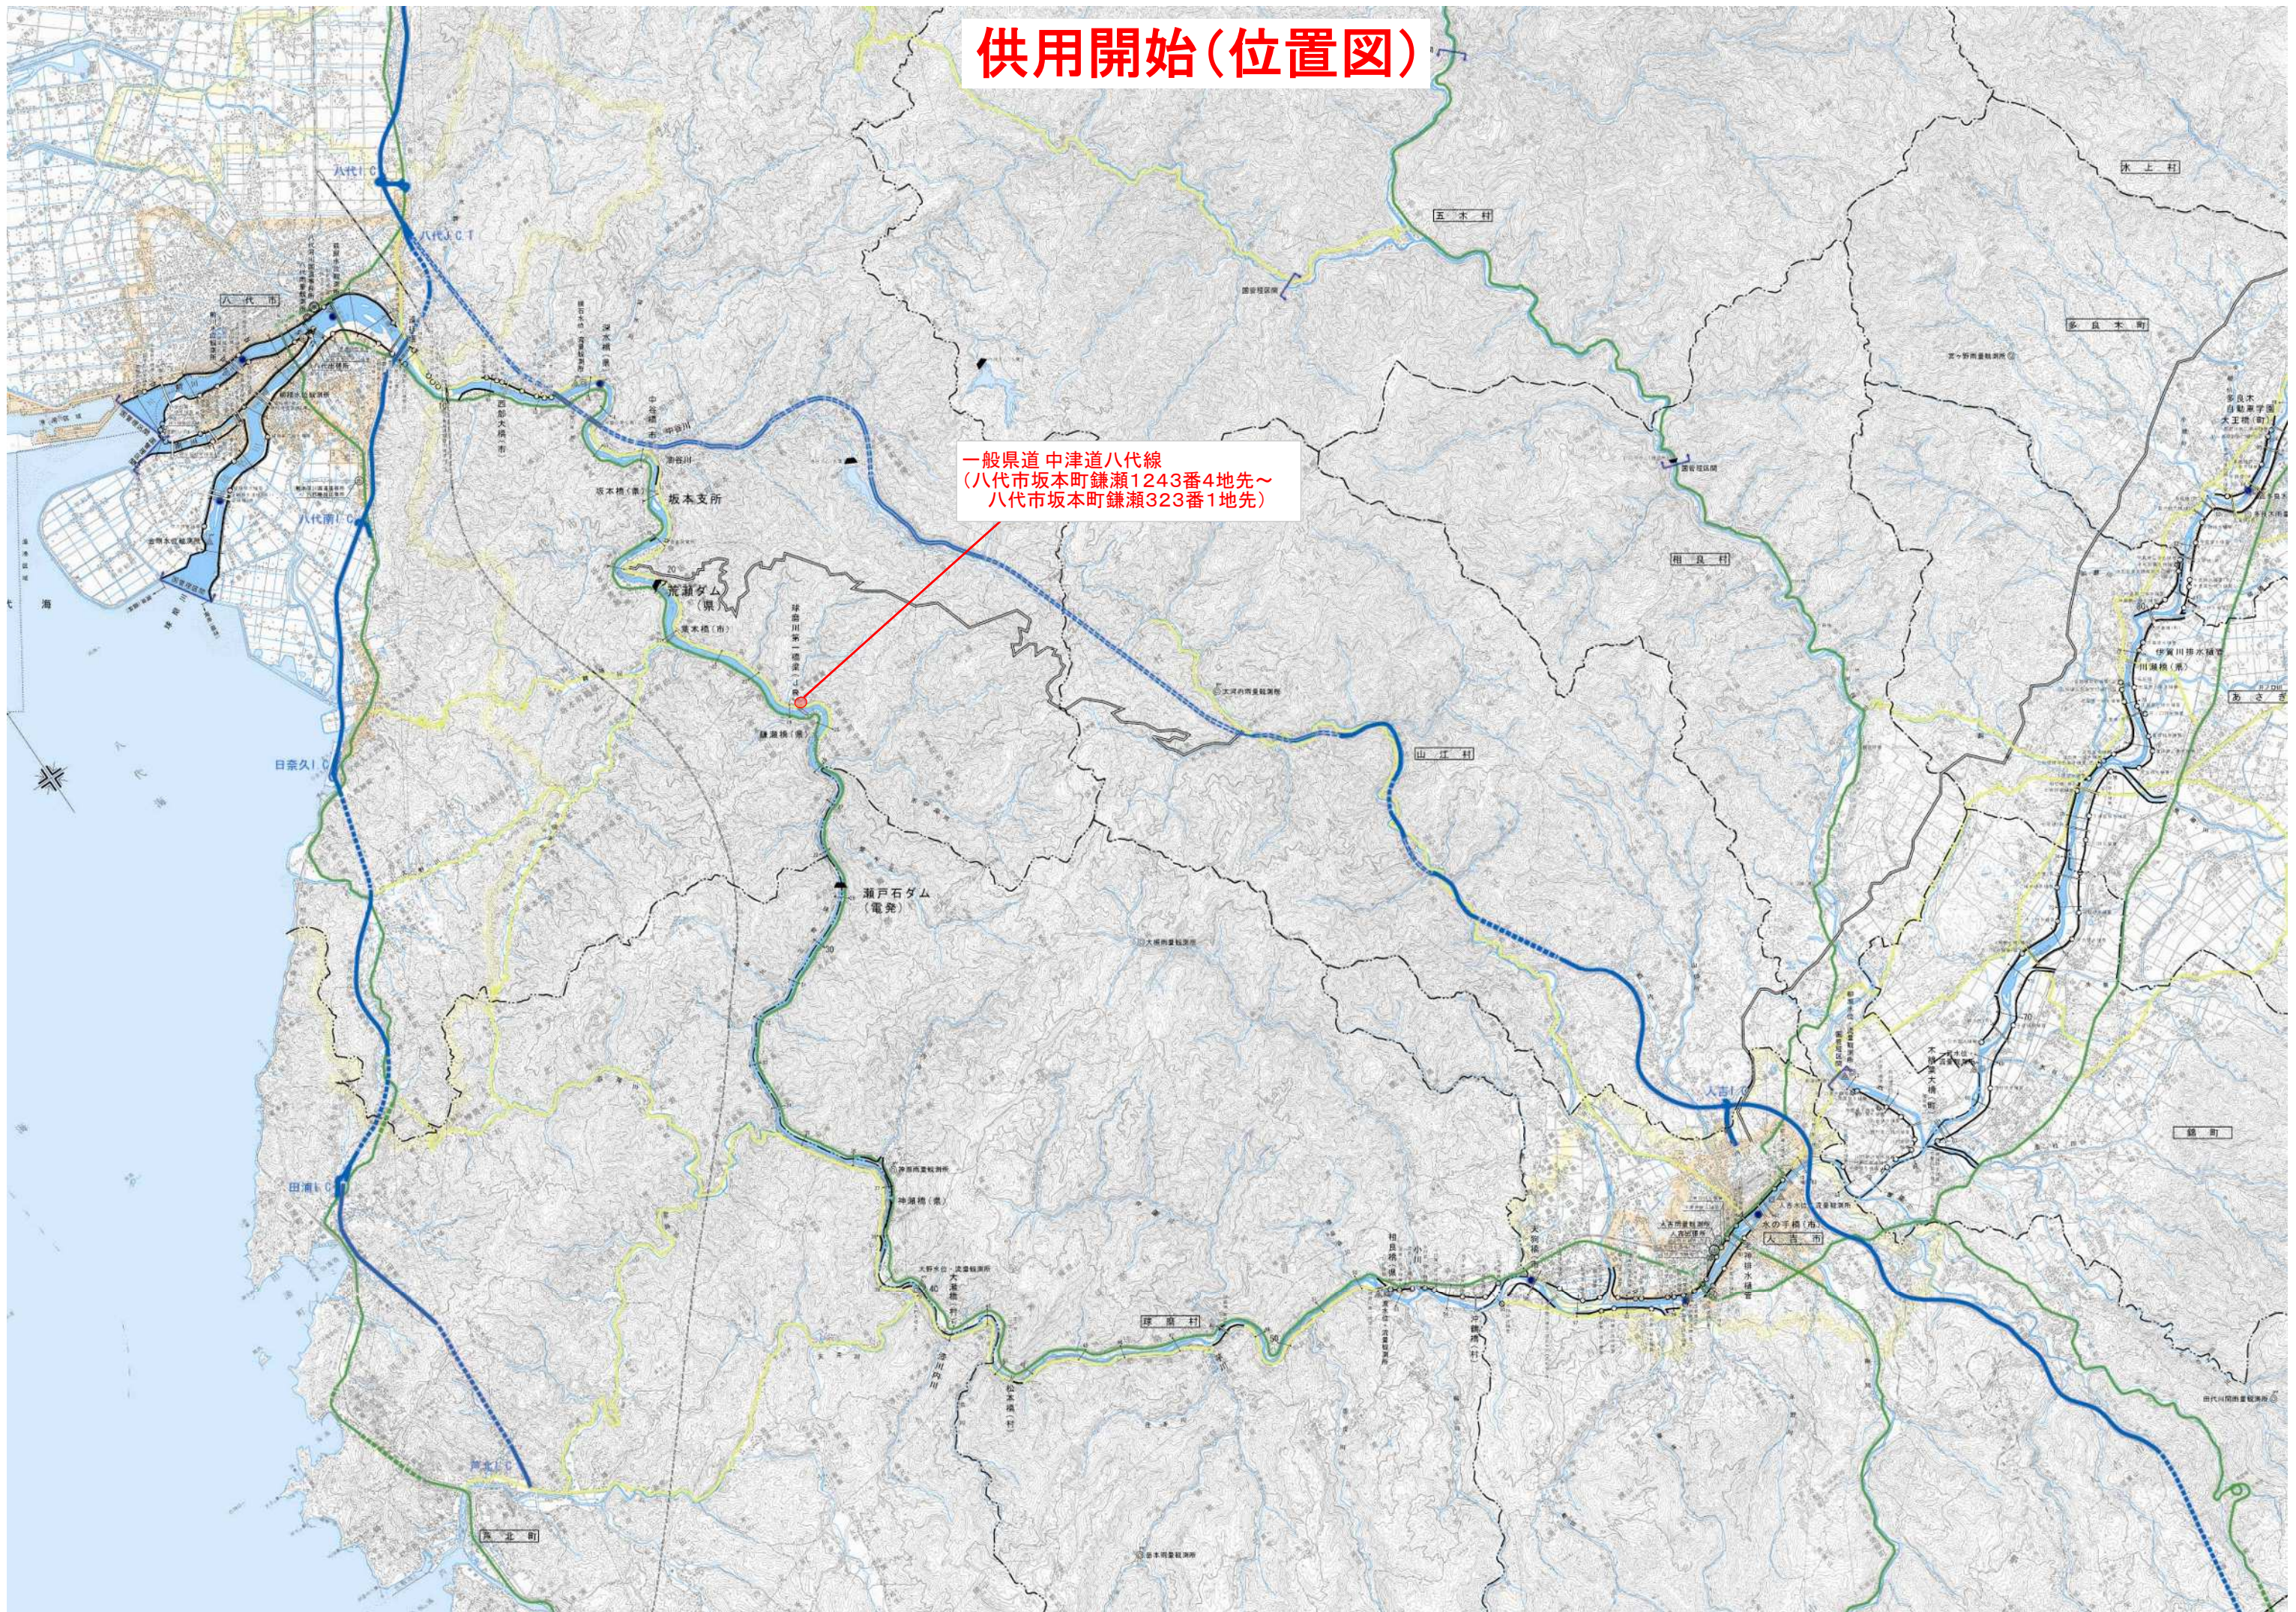

供用開始(位置詳細図)

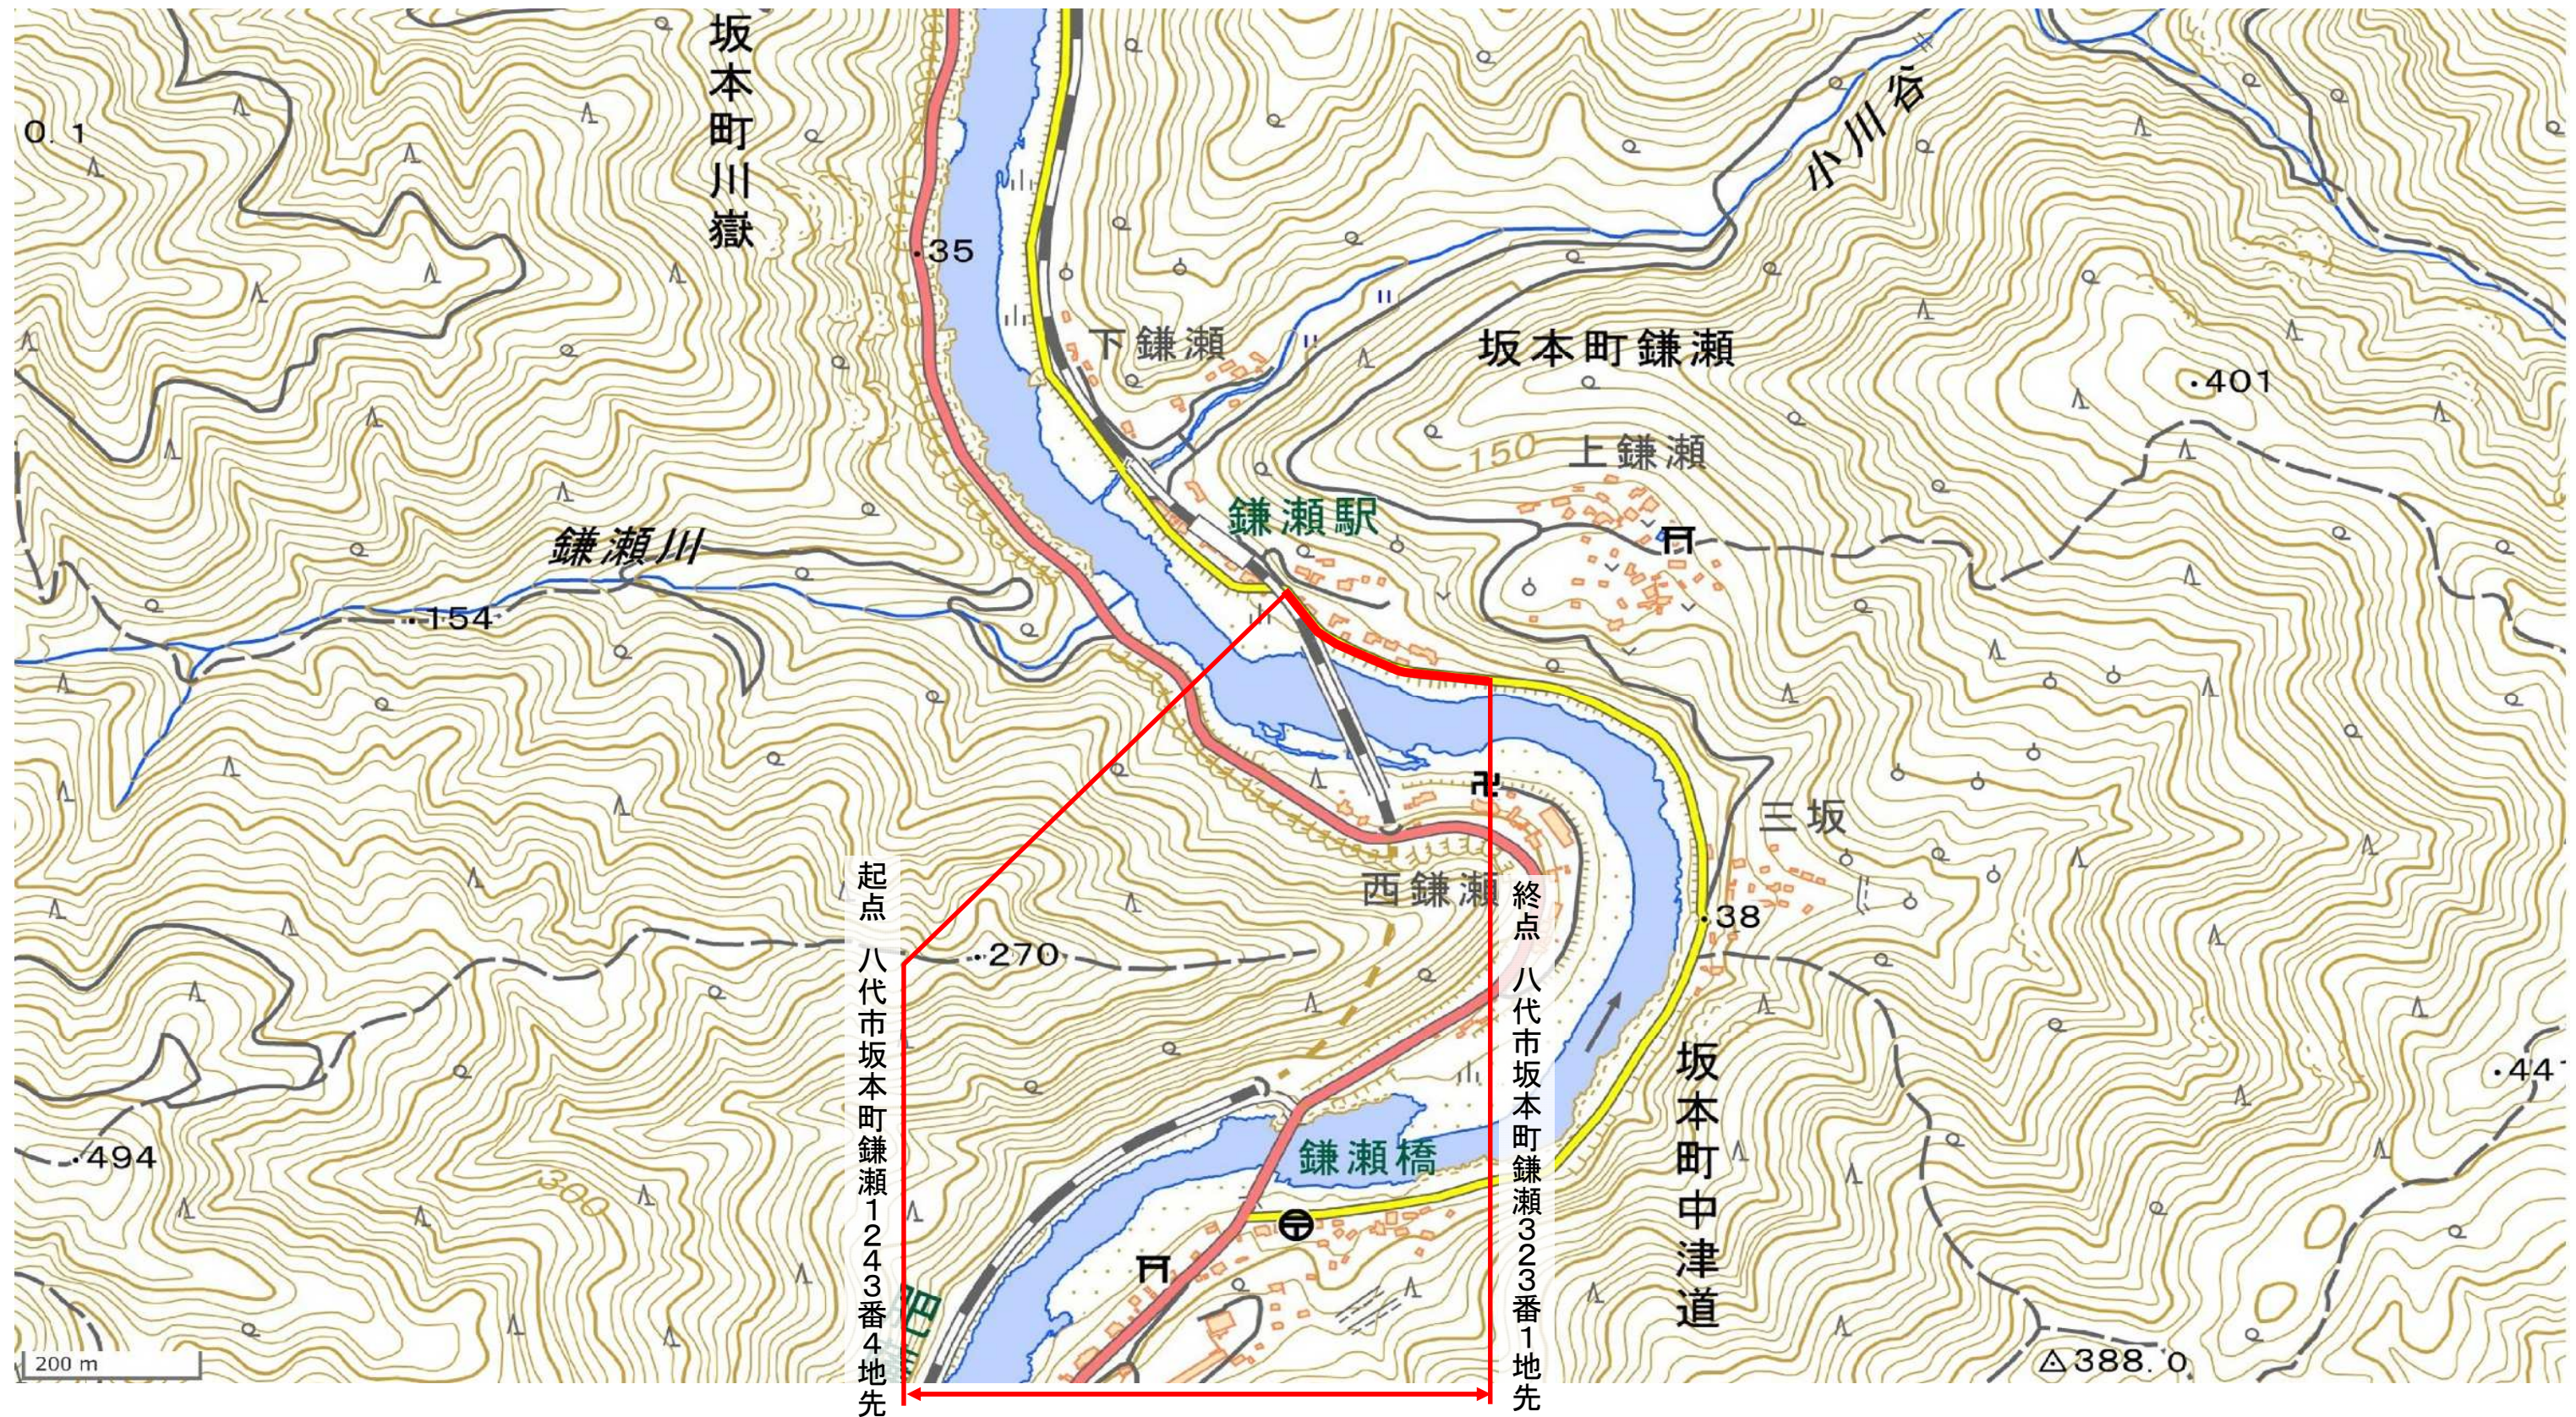

変更後 L=228.5m 最大幅員 W= 8.6m 最小幅員 W=5.0m

変更前 L=238.5m 最大幅員 W=10.0m 最小幅員 W=3.3m