
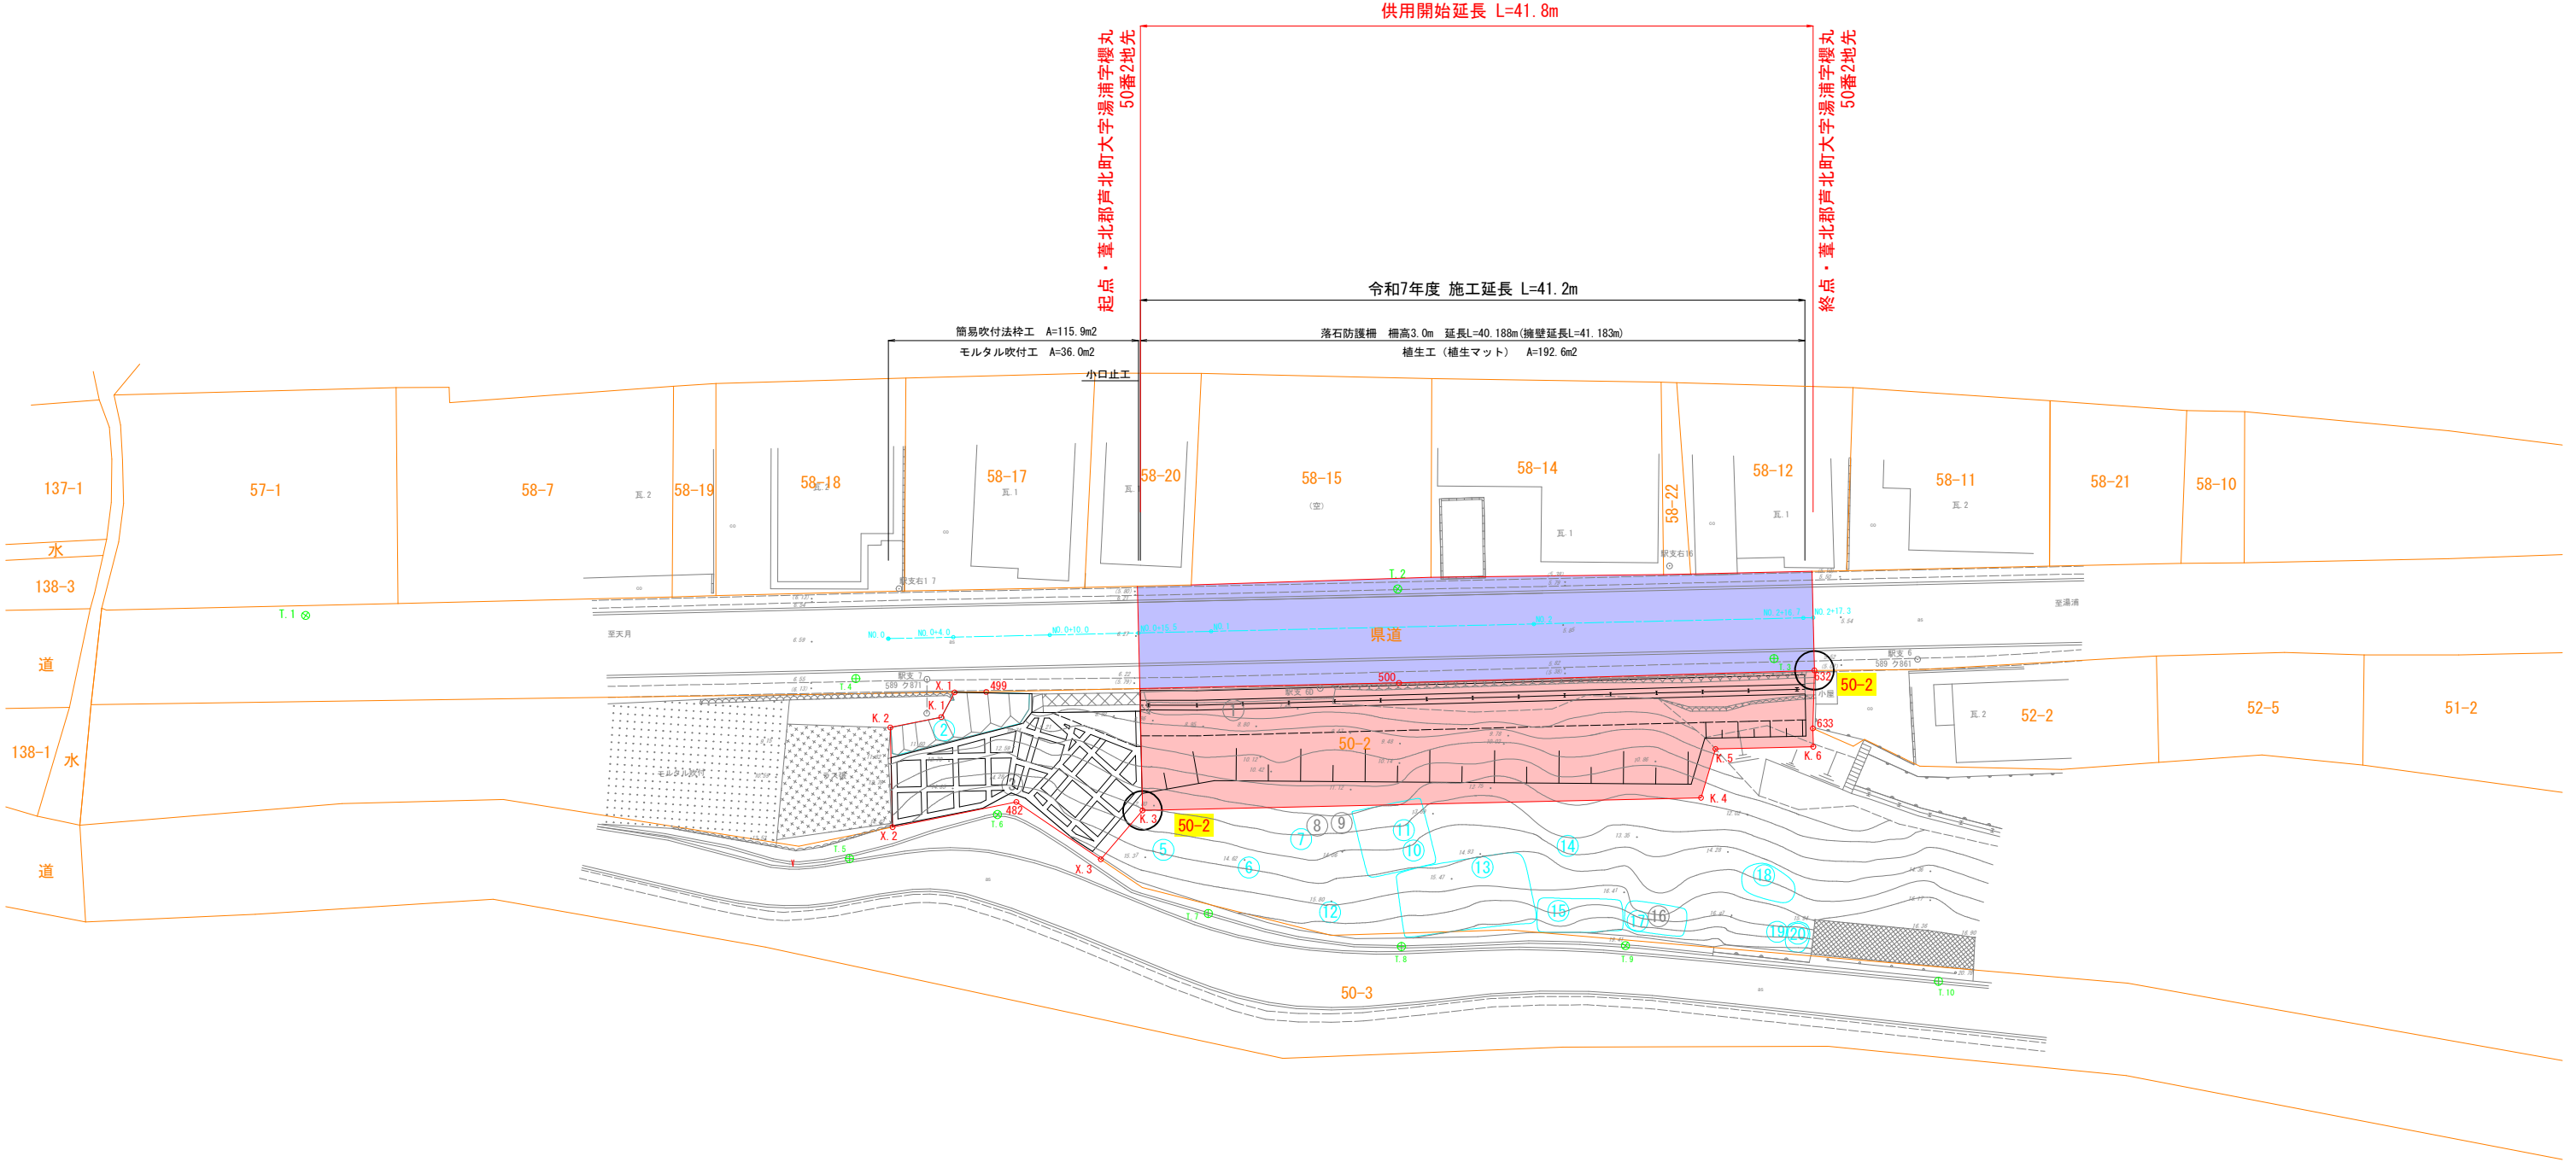


平 面 図

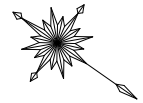

工事名	単県災害防除（地道償）工事	
路線名	一般県道	天月湯浦線
工事箇所	葦北郡芦北町湯浦	地内
図面種類	平 面 図	
縮 尺	1 : 200	
図 面	全 2 葉 第 1 号	
現況図		
免注機関名	芦北地域振興局 土木部	