


平面図(1)

S=1:500

凡 例	
	旧道路区域 (存置部分)
	新道路区域

旧 L=885.2m 最大幅員 W=43.4m 最小幅員 W=9.3m
新 L=885.2m 最大幅員 W=43.4m 最小幅員 W=11.3m


起点
1 八代市坂本町
4 番1地
5 川先嶽

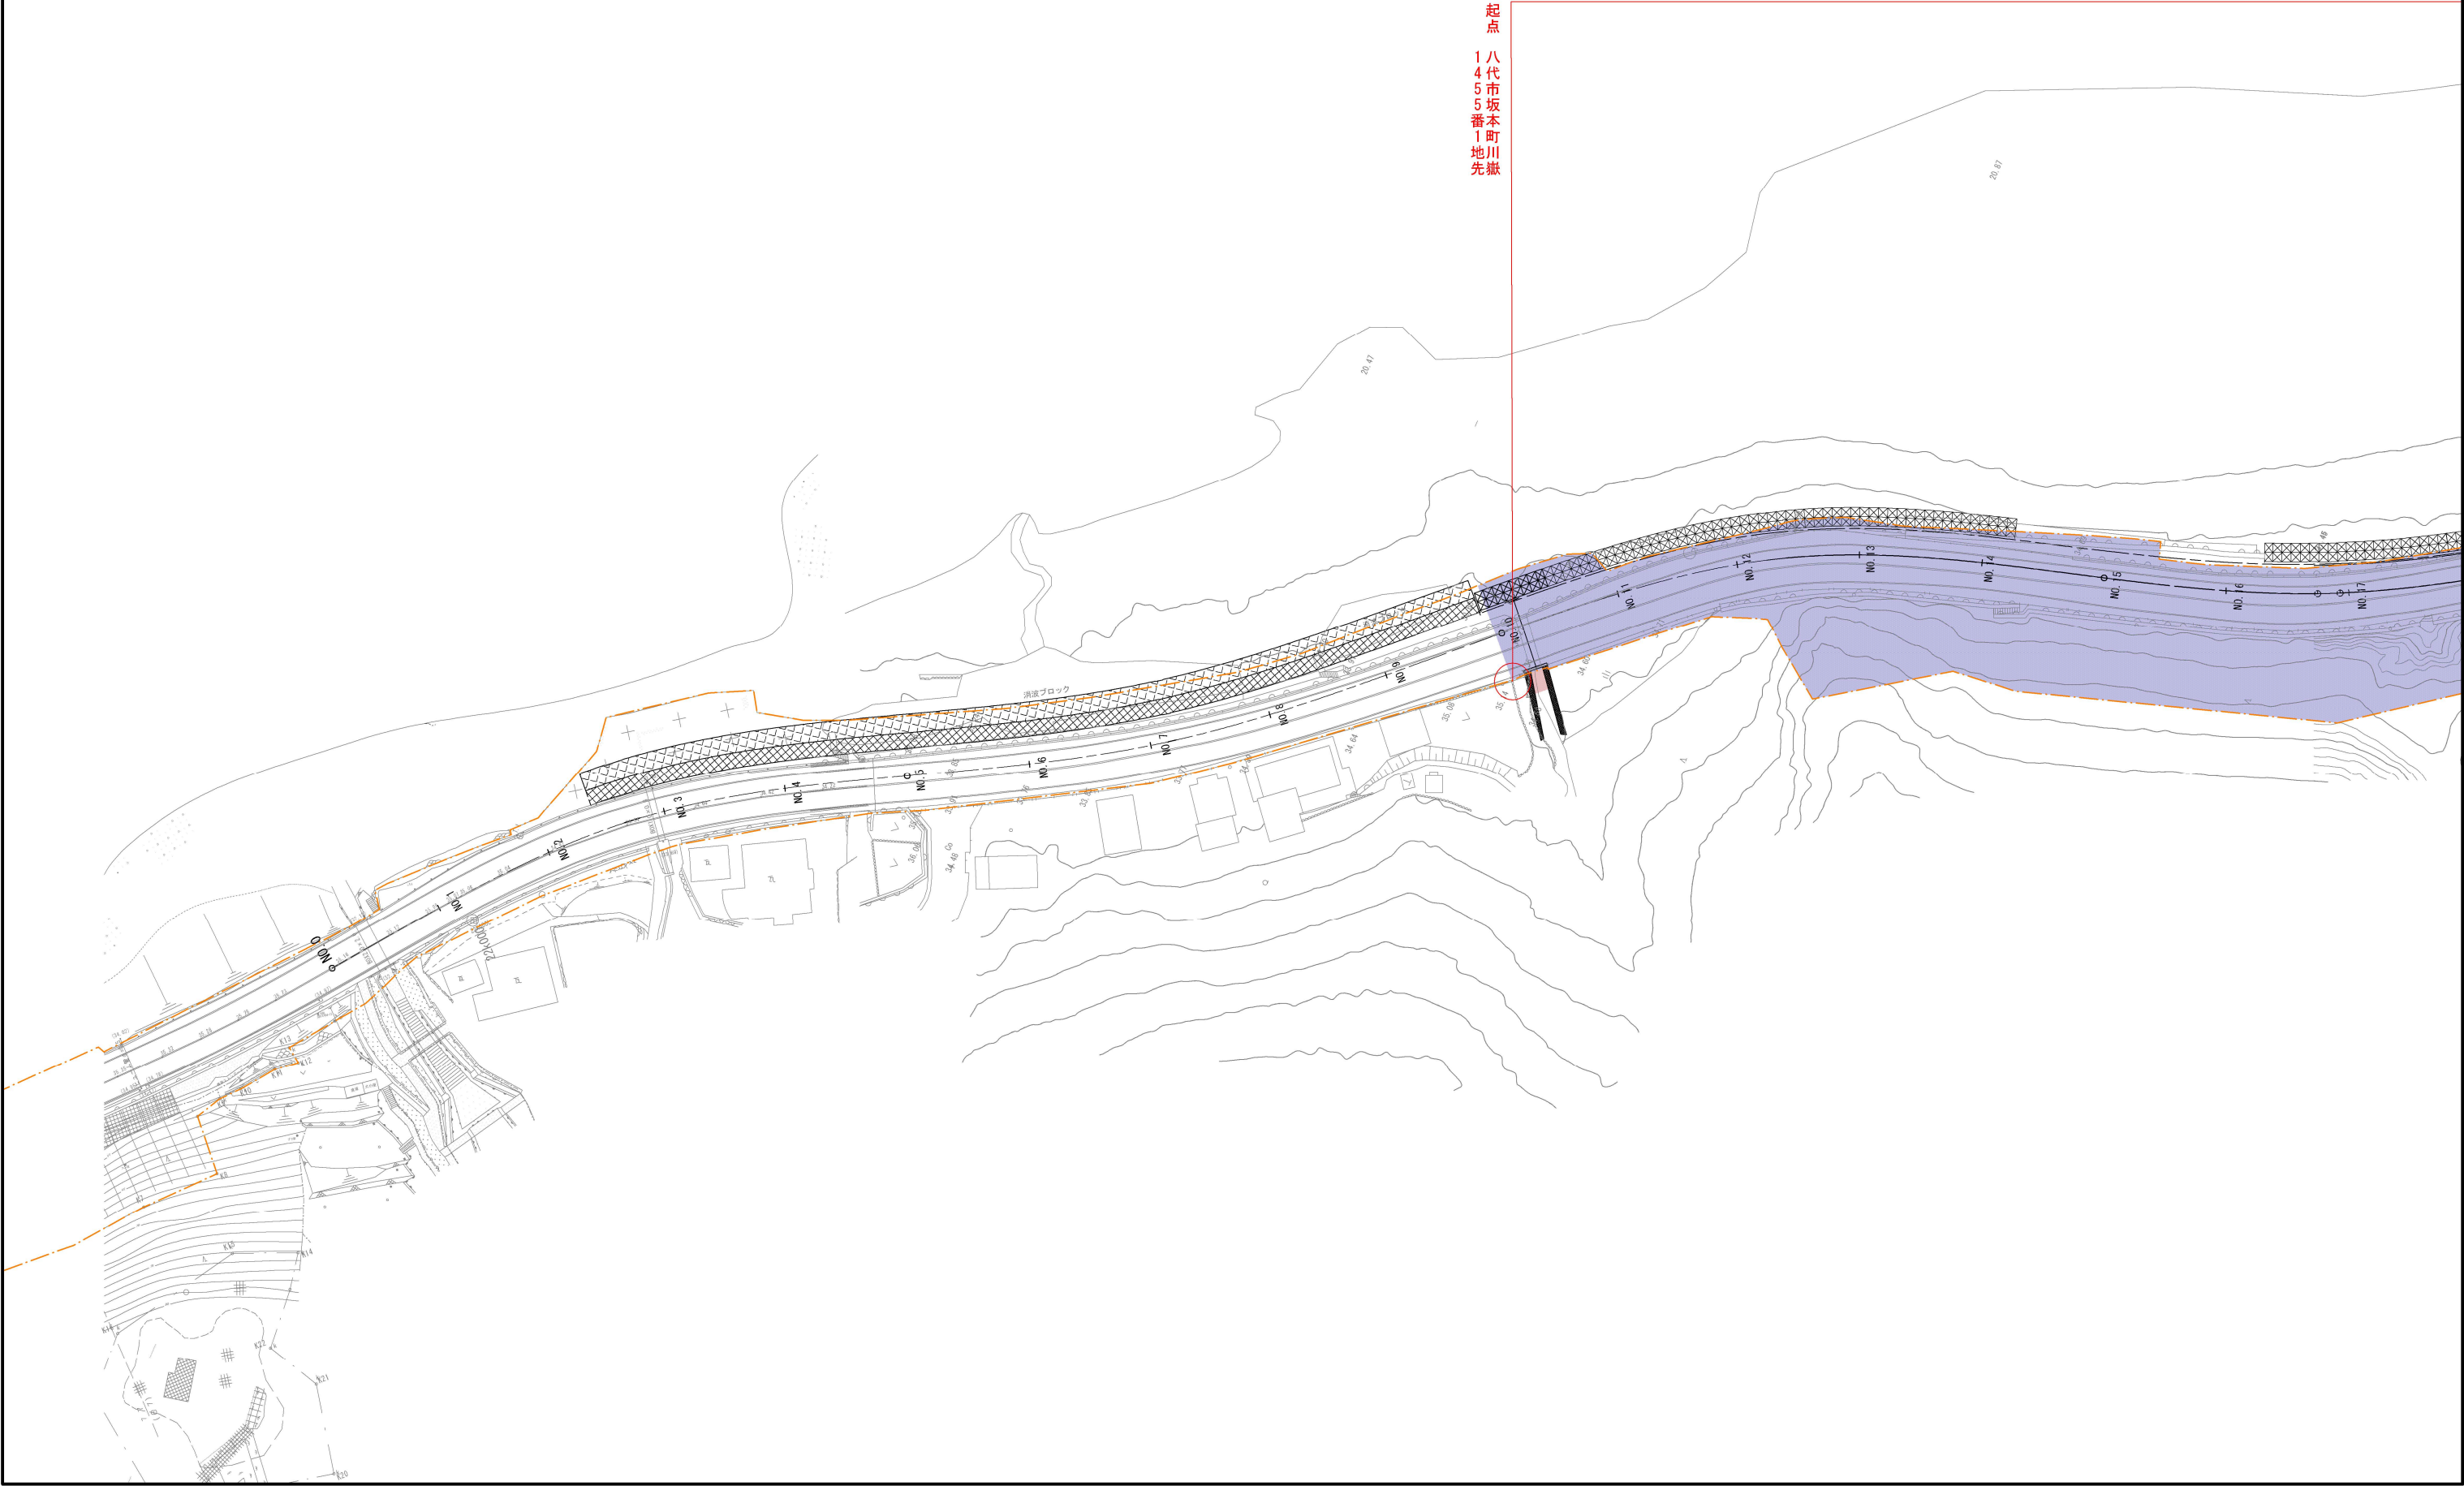

平面図(2)

S=1:500


旧 L=885.2m 最大幅員 W=43.4m 最小幅員 W=9.3m
新 L=885.2m 最大幅員 W=43.4m 最小幅員 W=11.3m

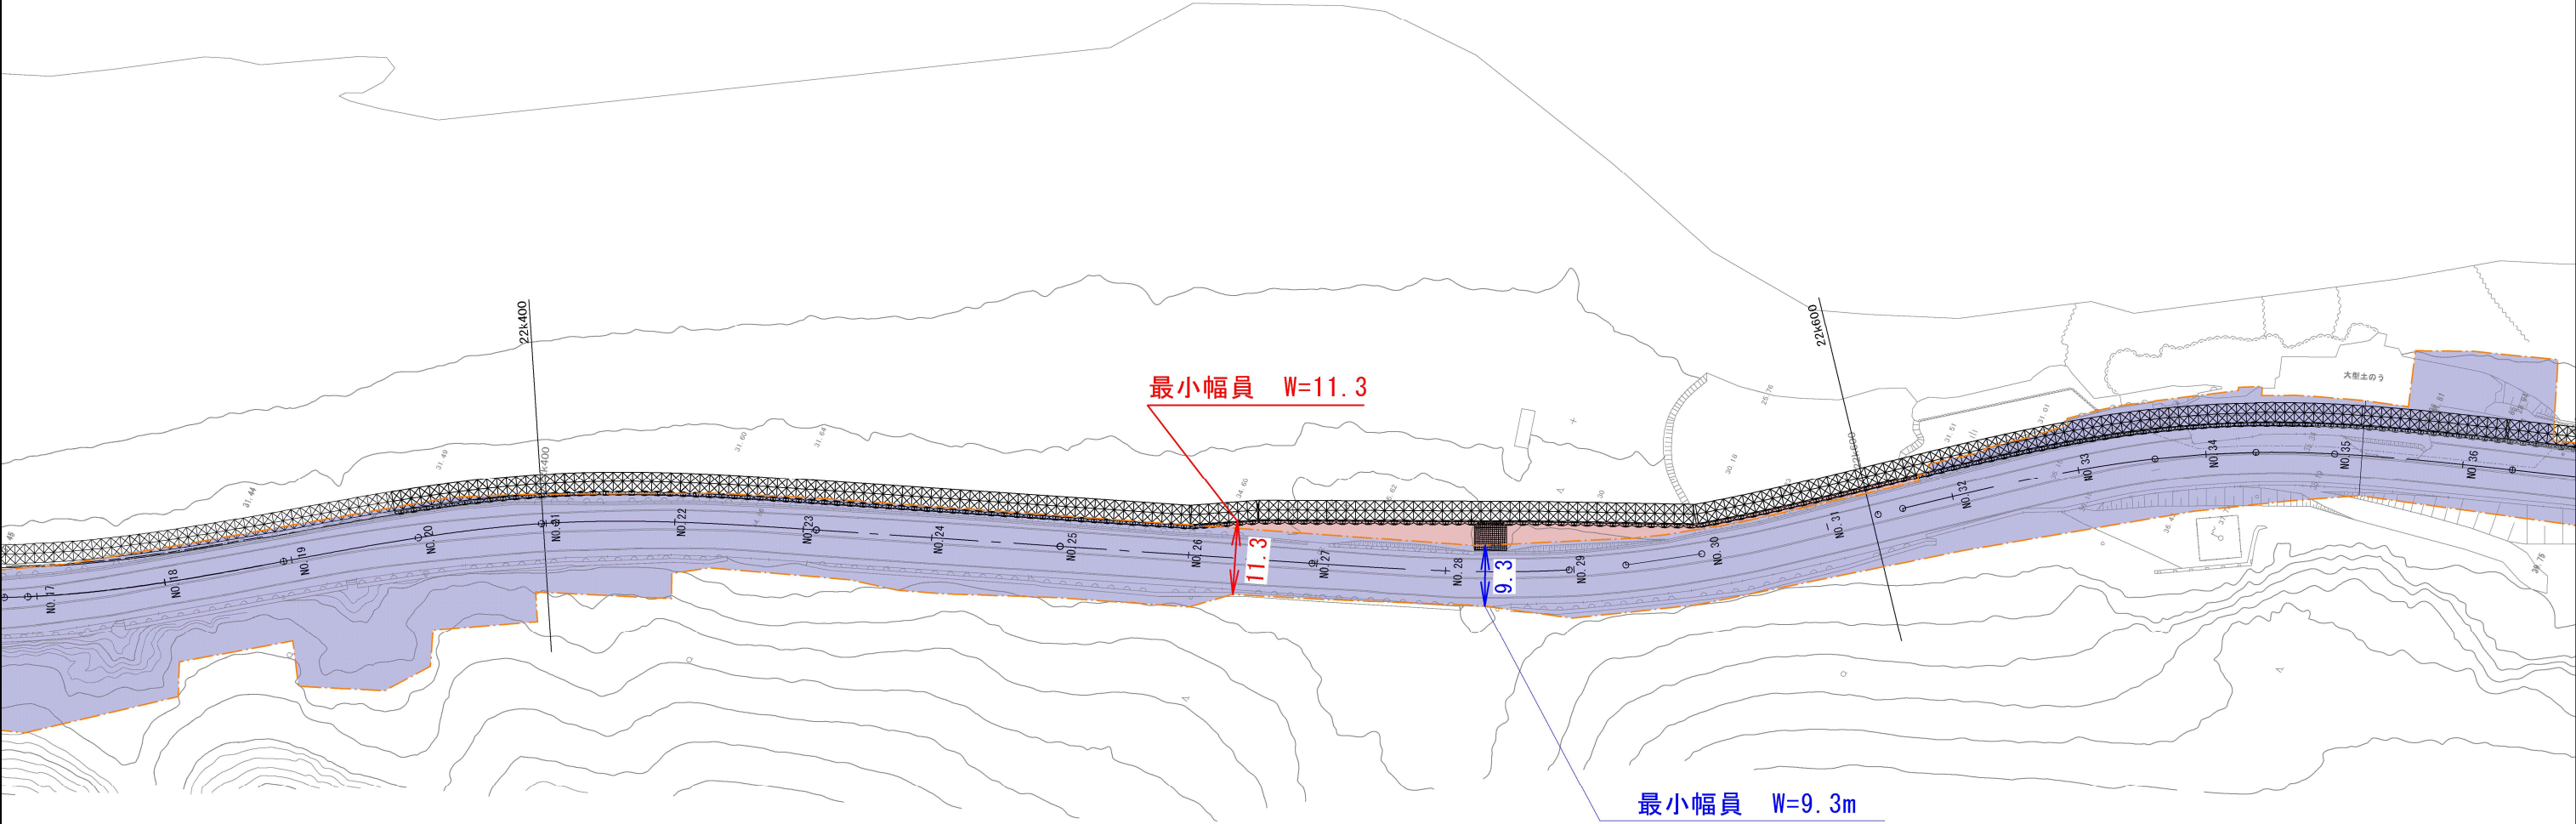

凡	例
	旧道路区域 (存置部分)
	新道路区域

平面図(3)
 S=1:500

旧 L=885.2m 最大幅員 W=43.4m 最小幅員 W=9.3m
 新 L=885.2m 最大幅員 W=43.4m 最小幅員 W=11.3m

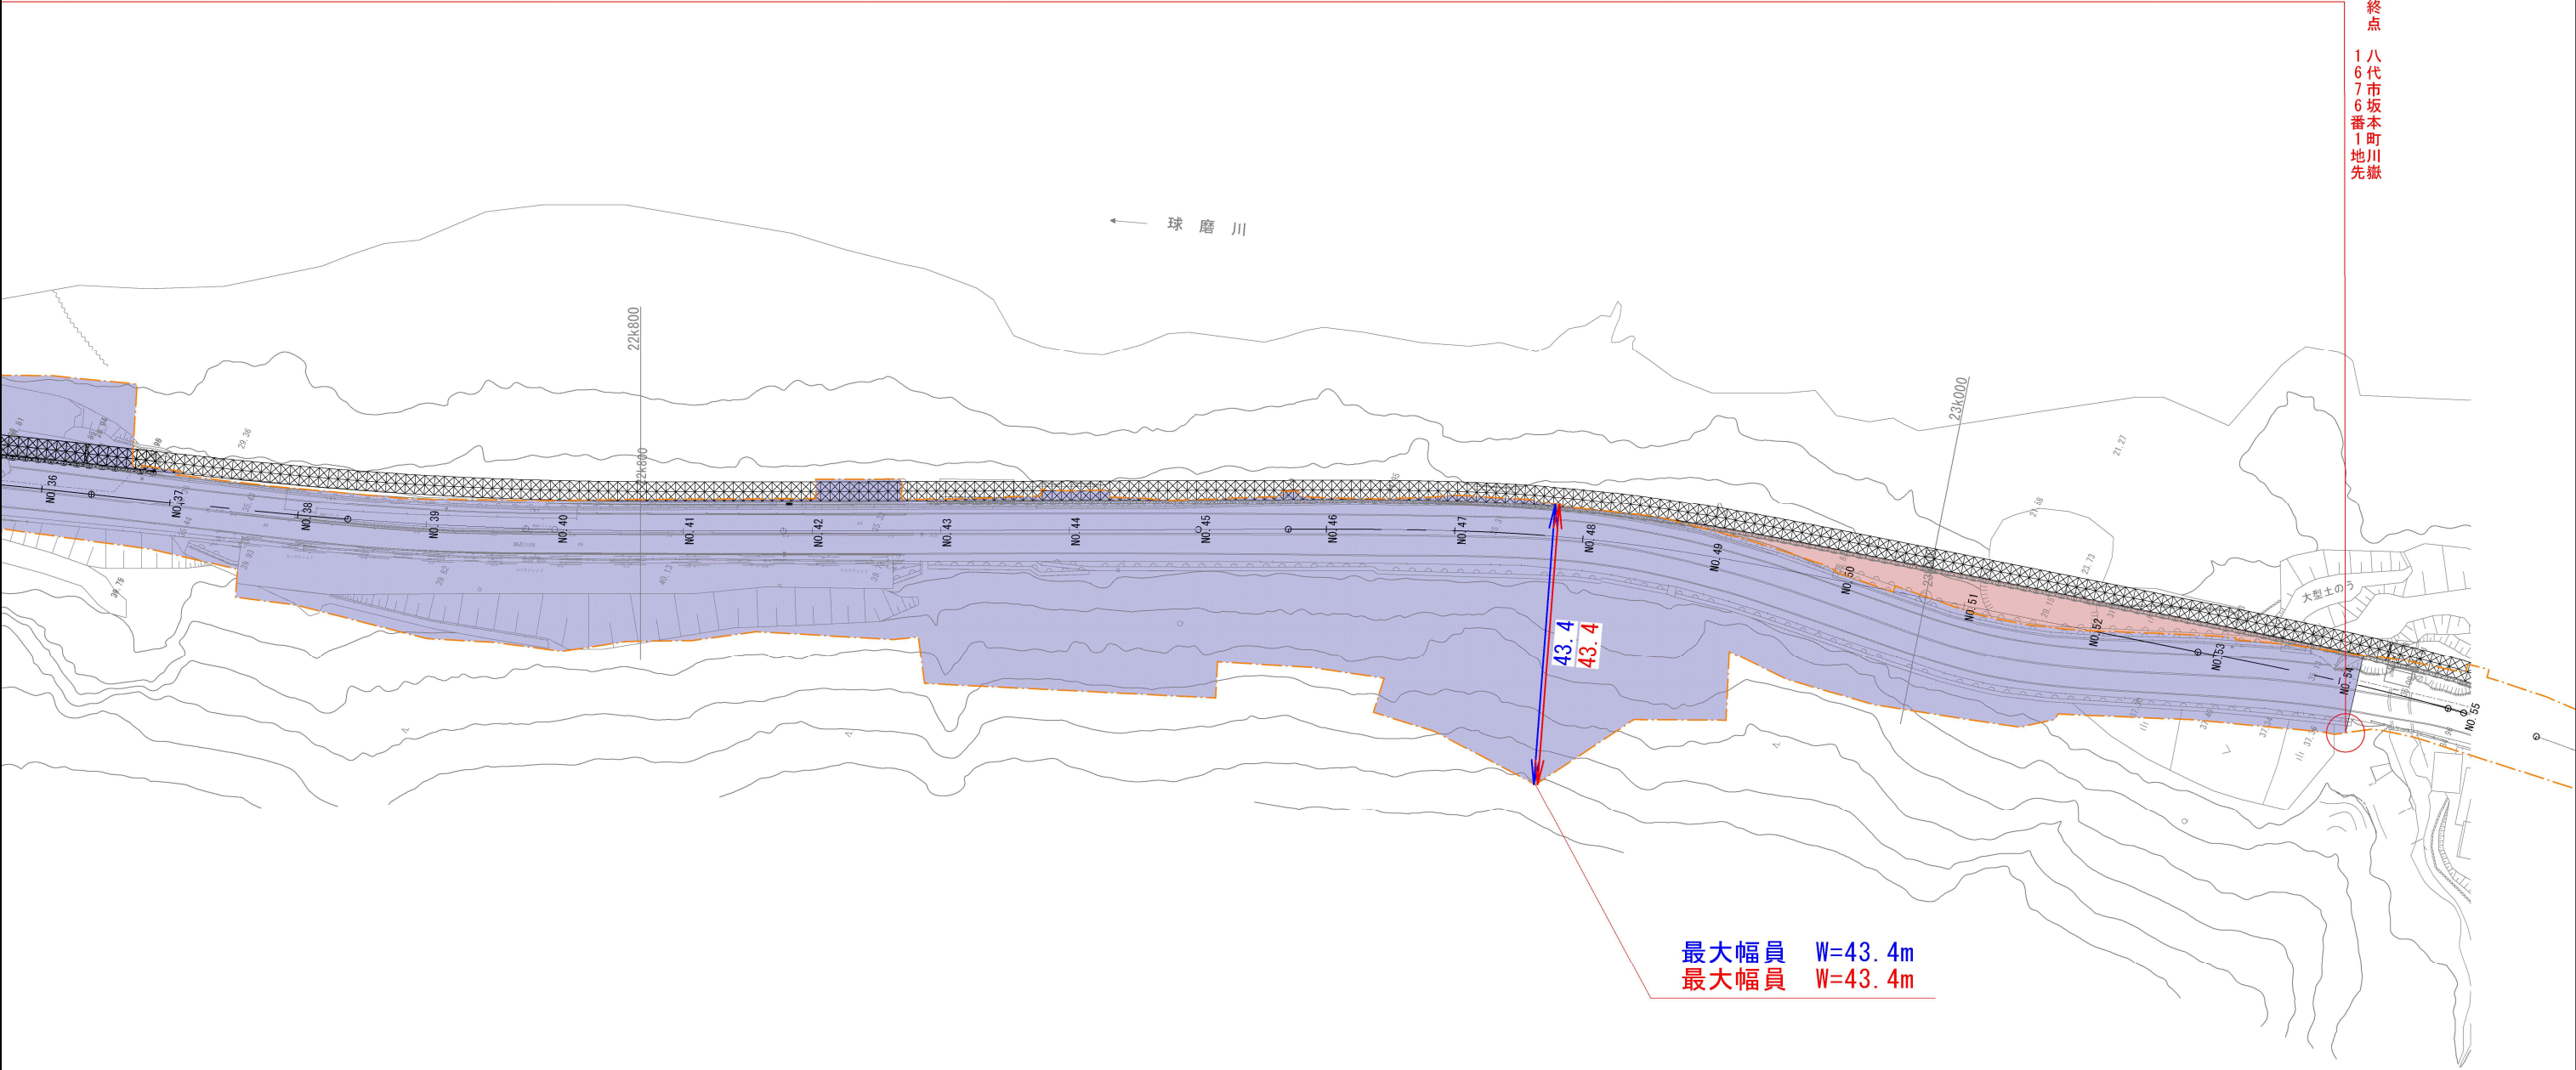

最大幅員 W=43.4m
 最大幅員 W=43.4m

凡	例
	旧道路区域 (存置部分)
	新道路区域