


平面図(1)

S=1:500

| 凡                                                                                 | 例               |
|-----------------------------------------------------------------------------------|-----------------|
|  | 旧道路区域<br>(存置部分) |
|  | 新道路区域           |

旧 L=885.2m 最大幅員 W=43.4m 最小幅員 W=9.3m  
新 L=885.2m 最大幅員 W=43.4m 最小幅員 W=11.3m


起点  
1 八代市坂本町  
4 番1地  
5 川先嶽

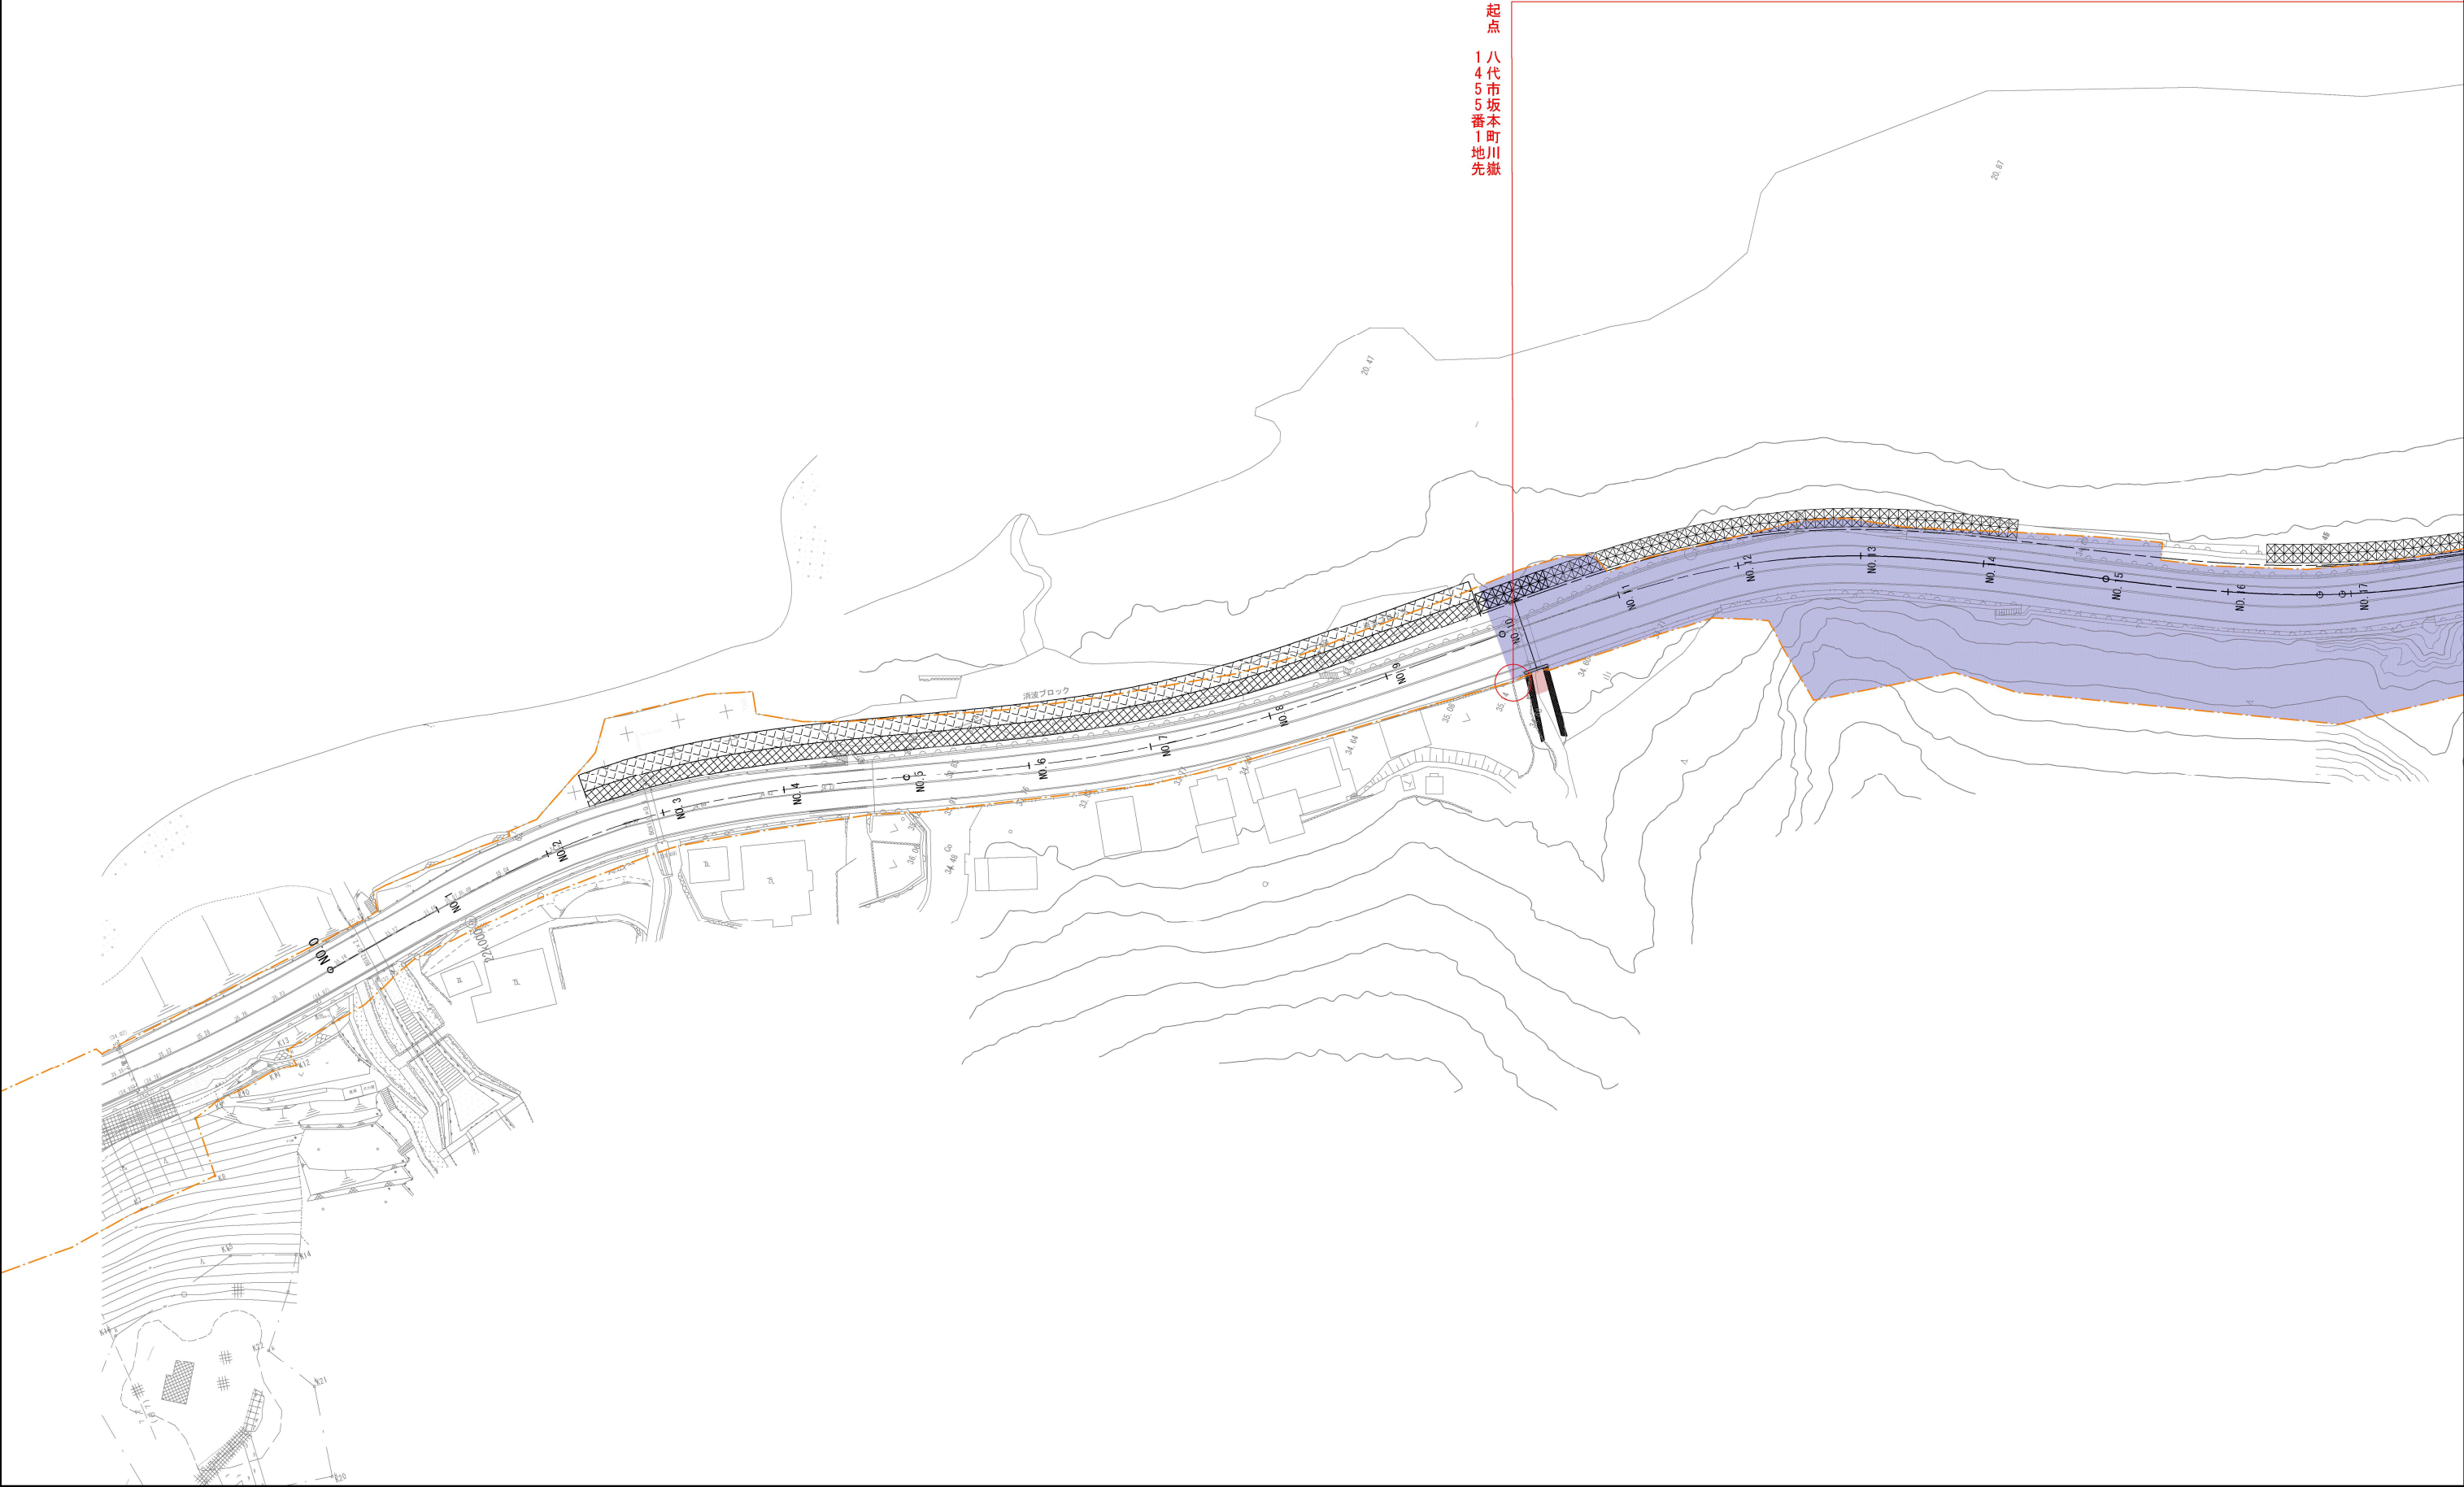

平面図(2)

S=1:500


旧 L=885.2m 最大幅員 W=43.4m 最小幅員 W=9.3m  
新 L=885.2m 最大幅員 W=43.4m 最小幅員 W=11.3m

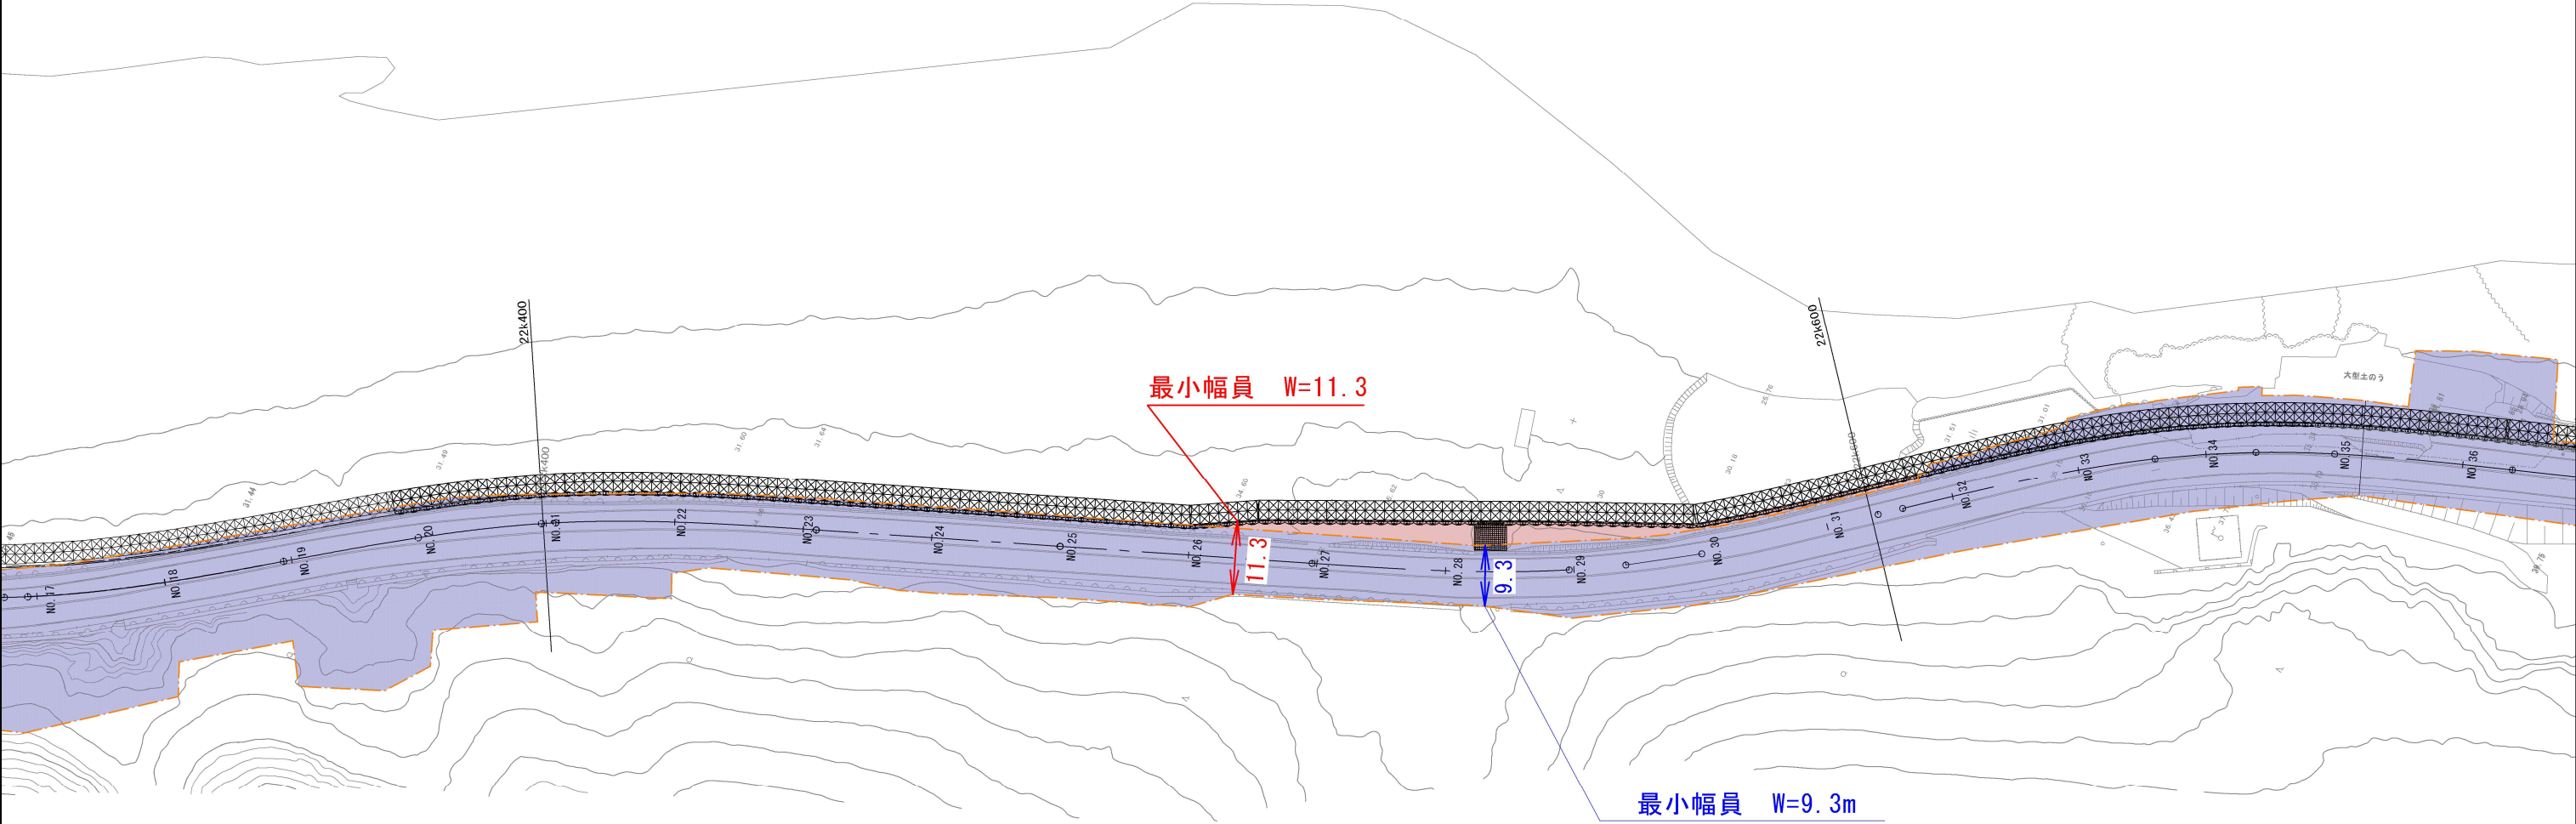

| 凡 | 例               |
|---|-----------------|
|   | 旧道路区域<br>(存置部分) |
|   | 新道路区域           |

平面図(3)
 S=1:500

旧 L=885.2m 最大幅員 W=43.4m 最小幅員 W=9.3m  
 新 L=885.2m 最大幅員 W=43.4m 最小幅員 W=11.3m

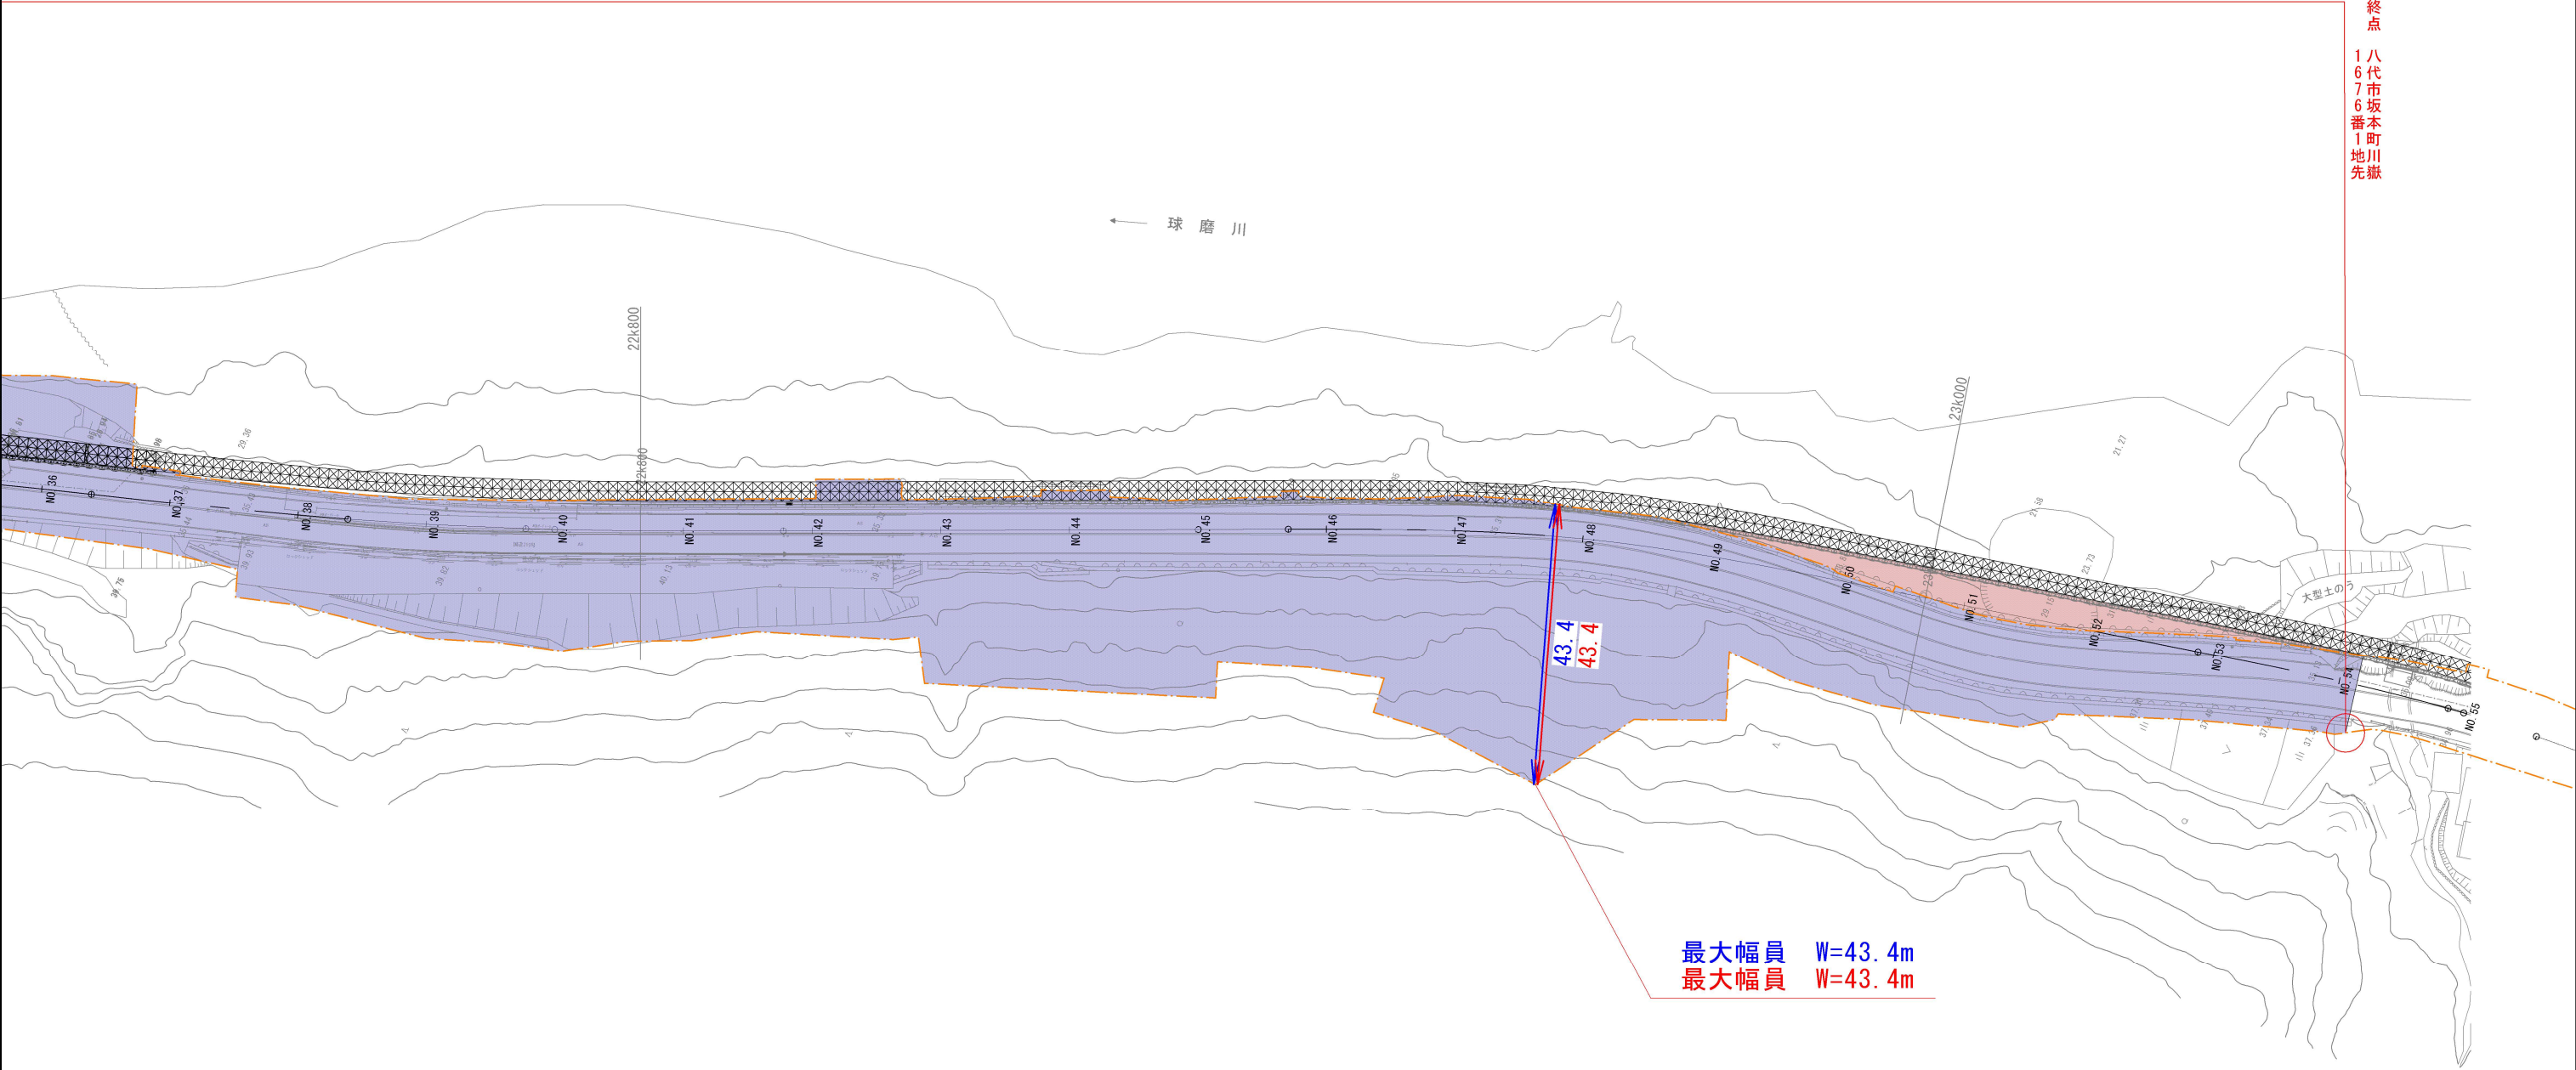

最大幅員 W=43.4m  
 最大幅員 W=43.4m

| 凡 例   |                 |
|---|-----------------|
| <span style="display:inline-block; width:20px; height:10px; background-color:blue; border:1px solid black;"></span> | 旧道路区域<br>(存置部分) |
| <span style="display:inline-block; width:20px; height:10px; background-color:red; border:1px solid black;"></span>  | 新道路区域           |