


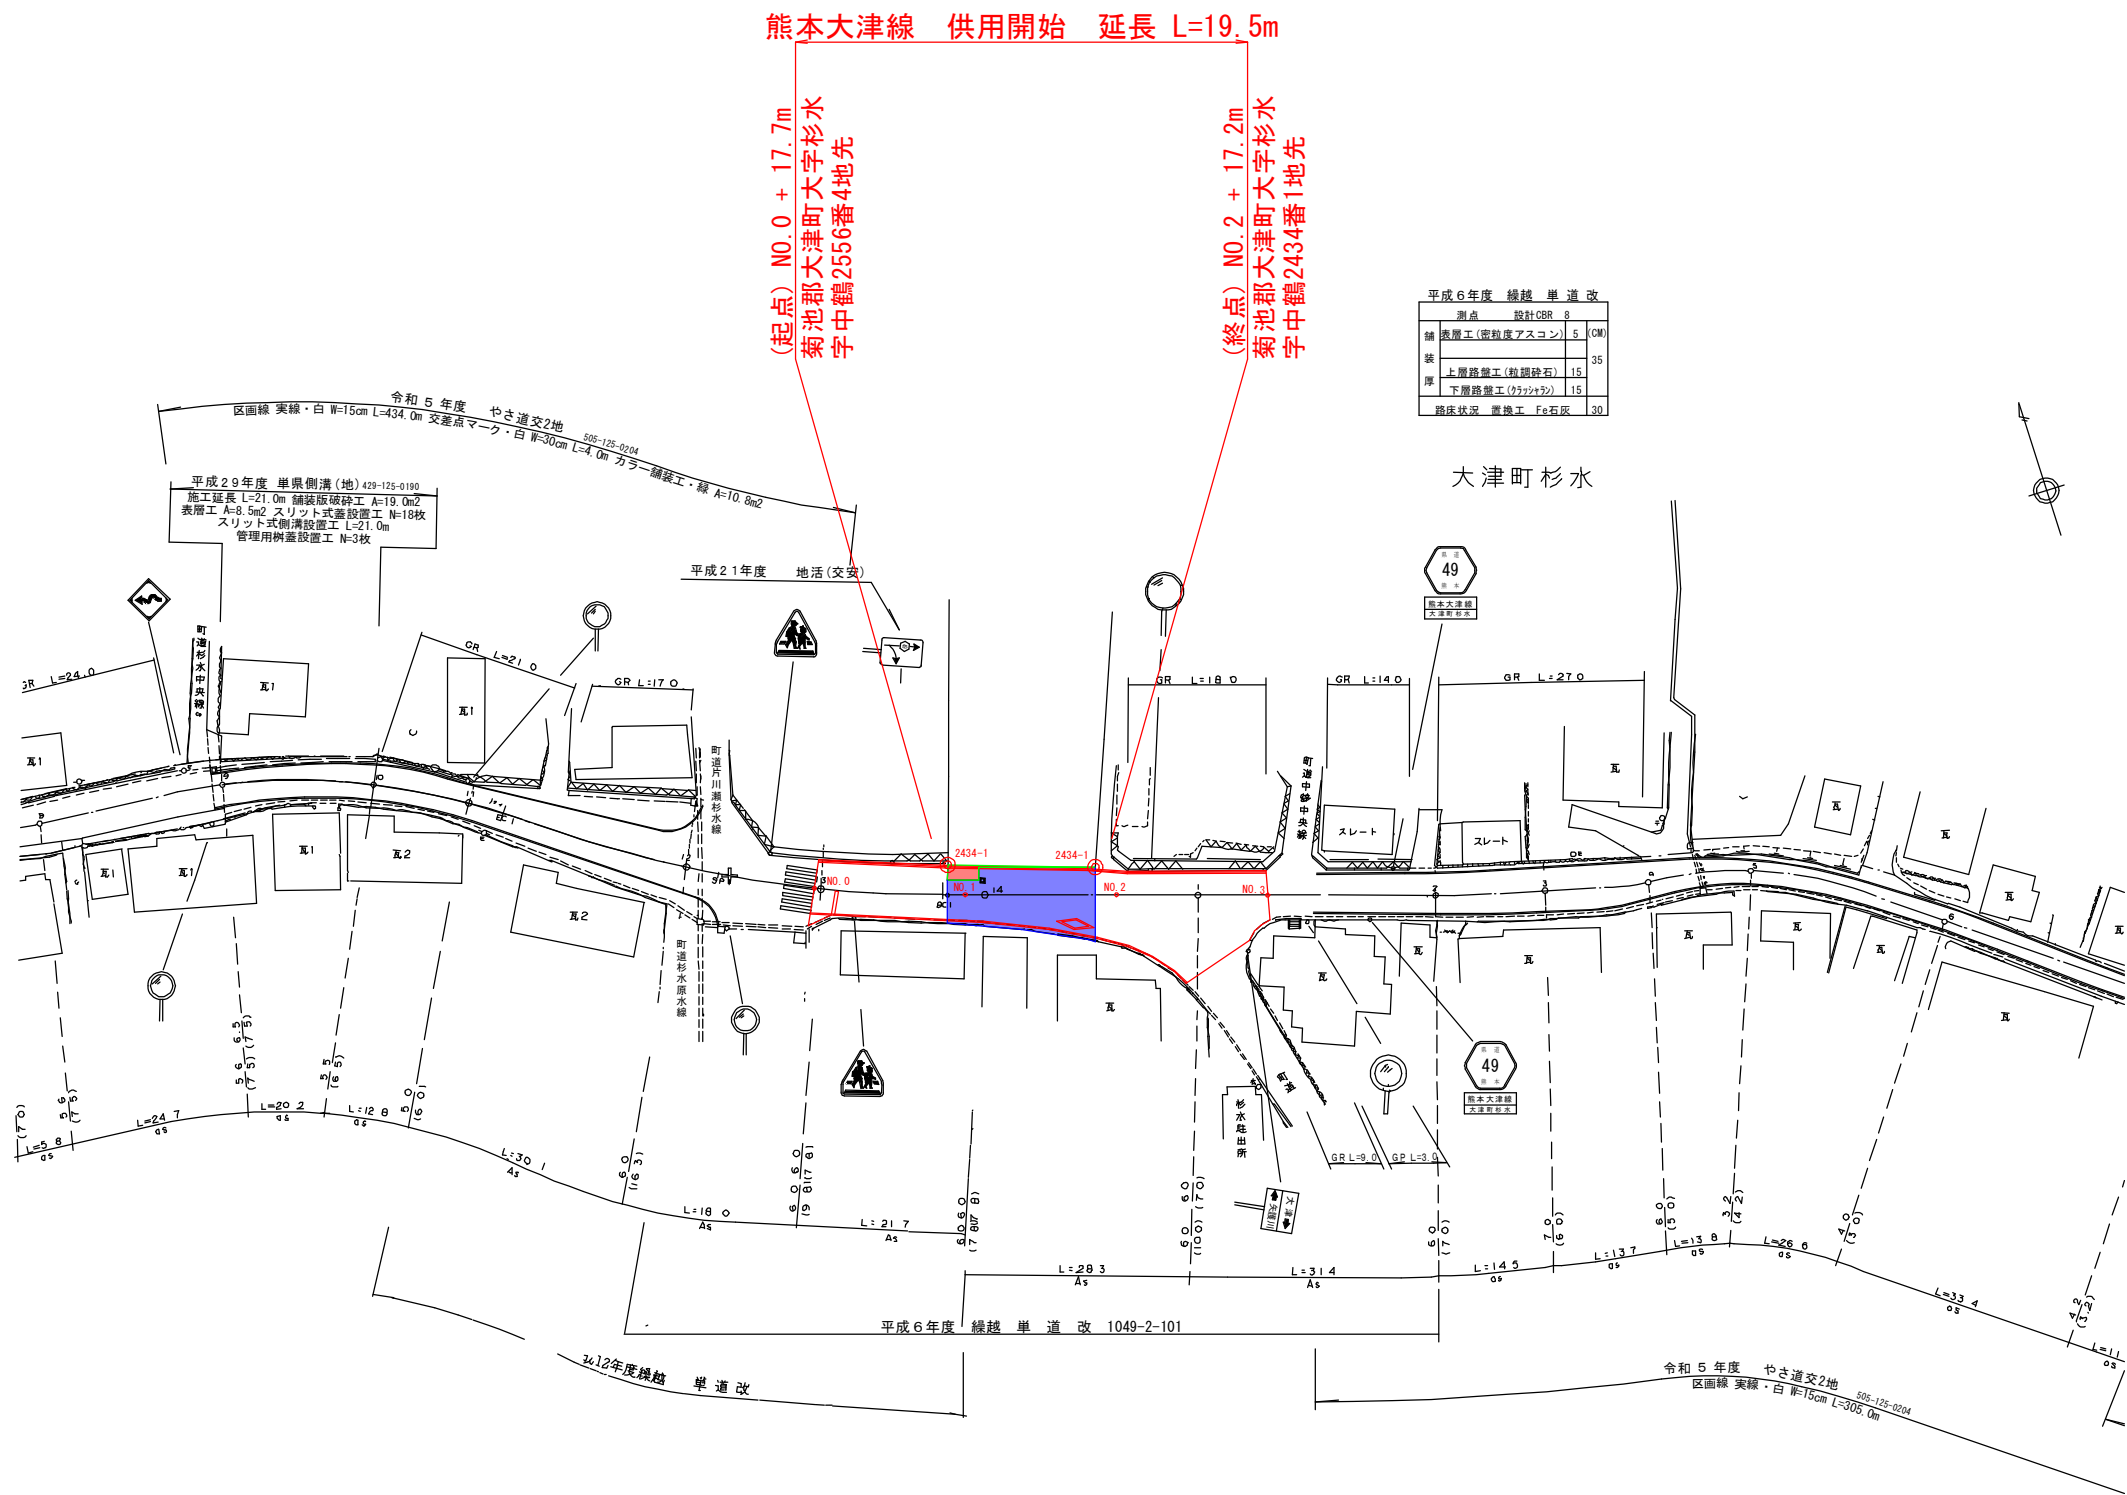

平成6年度 繰越 単道改	
測点	設計CBR 8
舗装	表層工(密粒度アスコン) 5 (CM)
厚	上層路盤工(粒瀝砕石) 35
	下層路盤工(ガラ+砂) 15
路床状況	實機工 Fe石灰 30

工事名	熊本大津線(大津町杉水)道路舗装工事
路線名	熊本大津線
工事箇所	菊池郡大津町杉水 地内
図面種類	道路供用開始図
縮尺	1:500
図面	全1葉 第1号
現況図	スキヤニングベクタデータ
発注機関名	熊本県北広域本部