
平　面　図

S=1:500

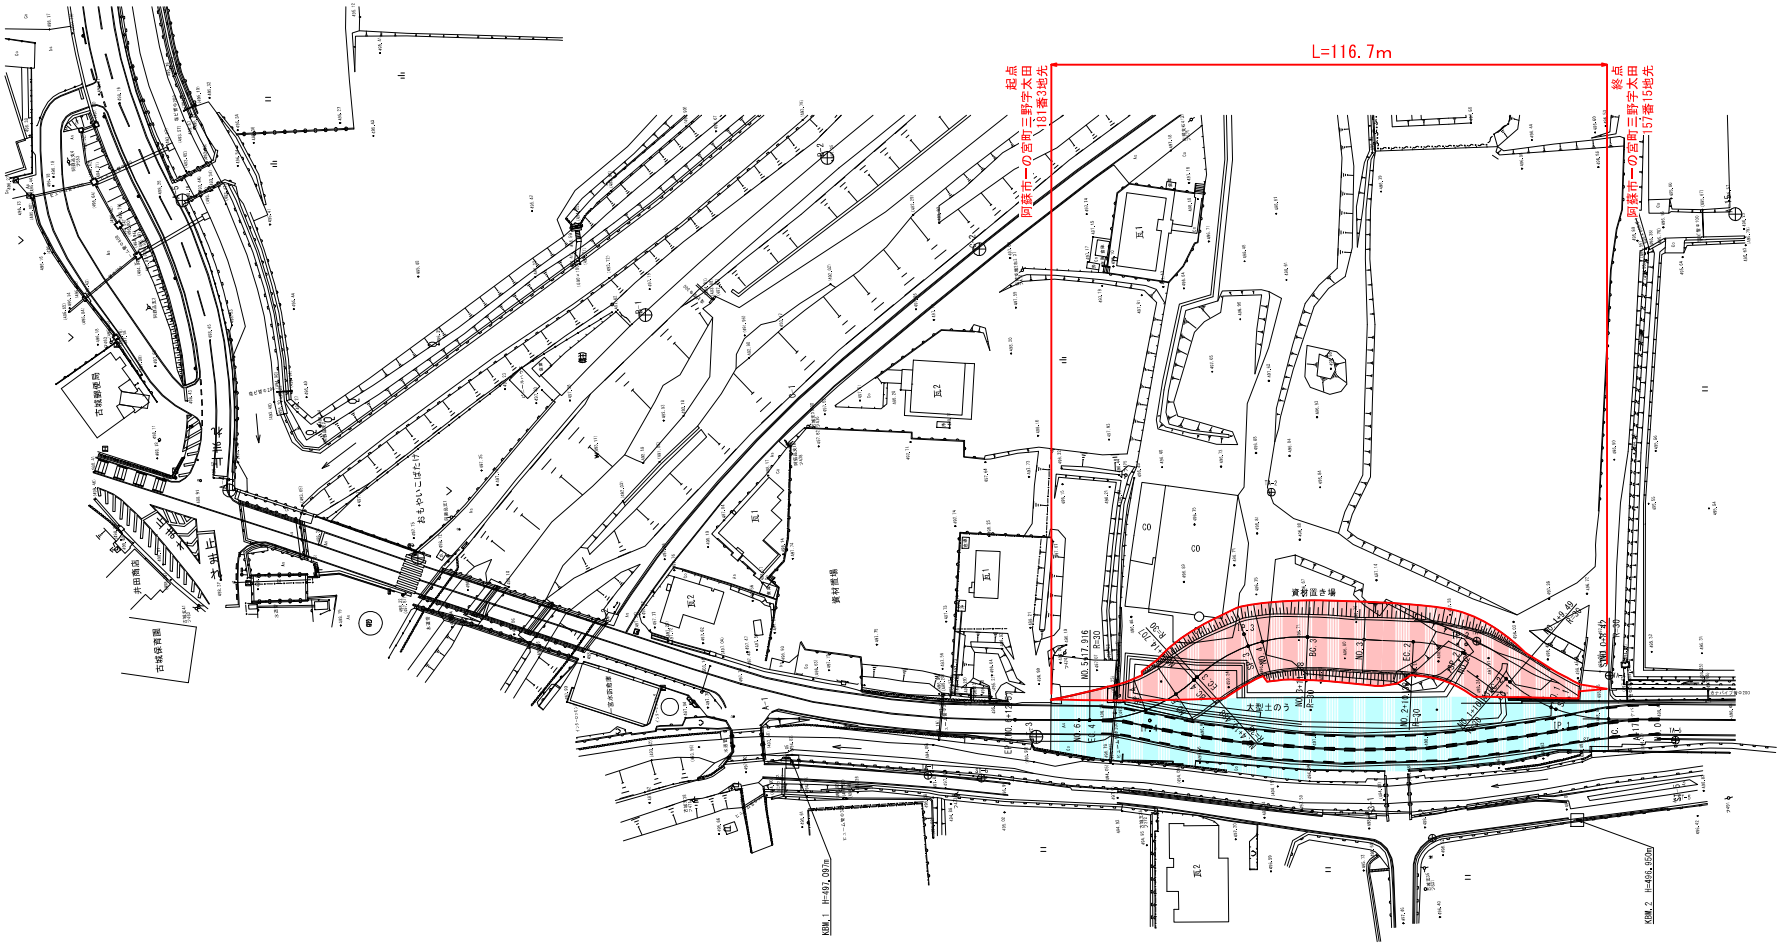

工事名	工事
路線名	県道別府一の宮線
工事箇所	阿蘇市一の宮町三野地内
図面種類	供用開始平面図
縮　尺	S=1:500
図　面	
現況図	
精査	設計 製図 謄写