区　域　変　更　図（1）

県道　辛川鹿本線


S=1:500

新延長 L=212.6m　最大幅　W=23.3m　最小幅 W=5.8m

旧延長 L=212.6m　最大幅　W=16.9m　最小幅 W=4.1m

（起点）NO.2 + 0.8m
菊池郡菊陽町大字辛川
字猿ノ塚2161番14地先

（終点）NO.13 + 6.8m
菊池郡菊陽町大字辛川
字猿ノ塚2058番1地先

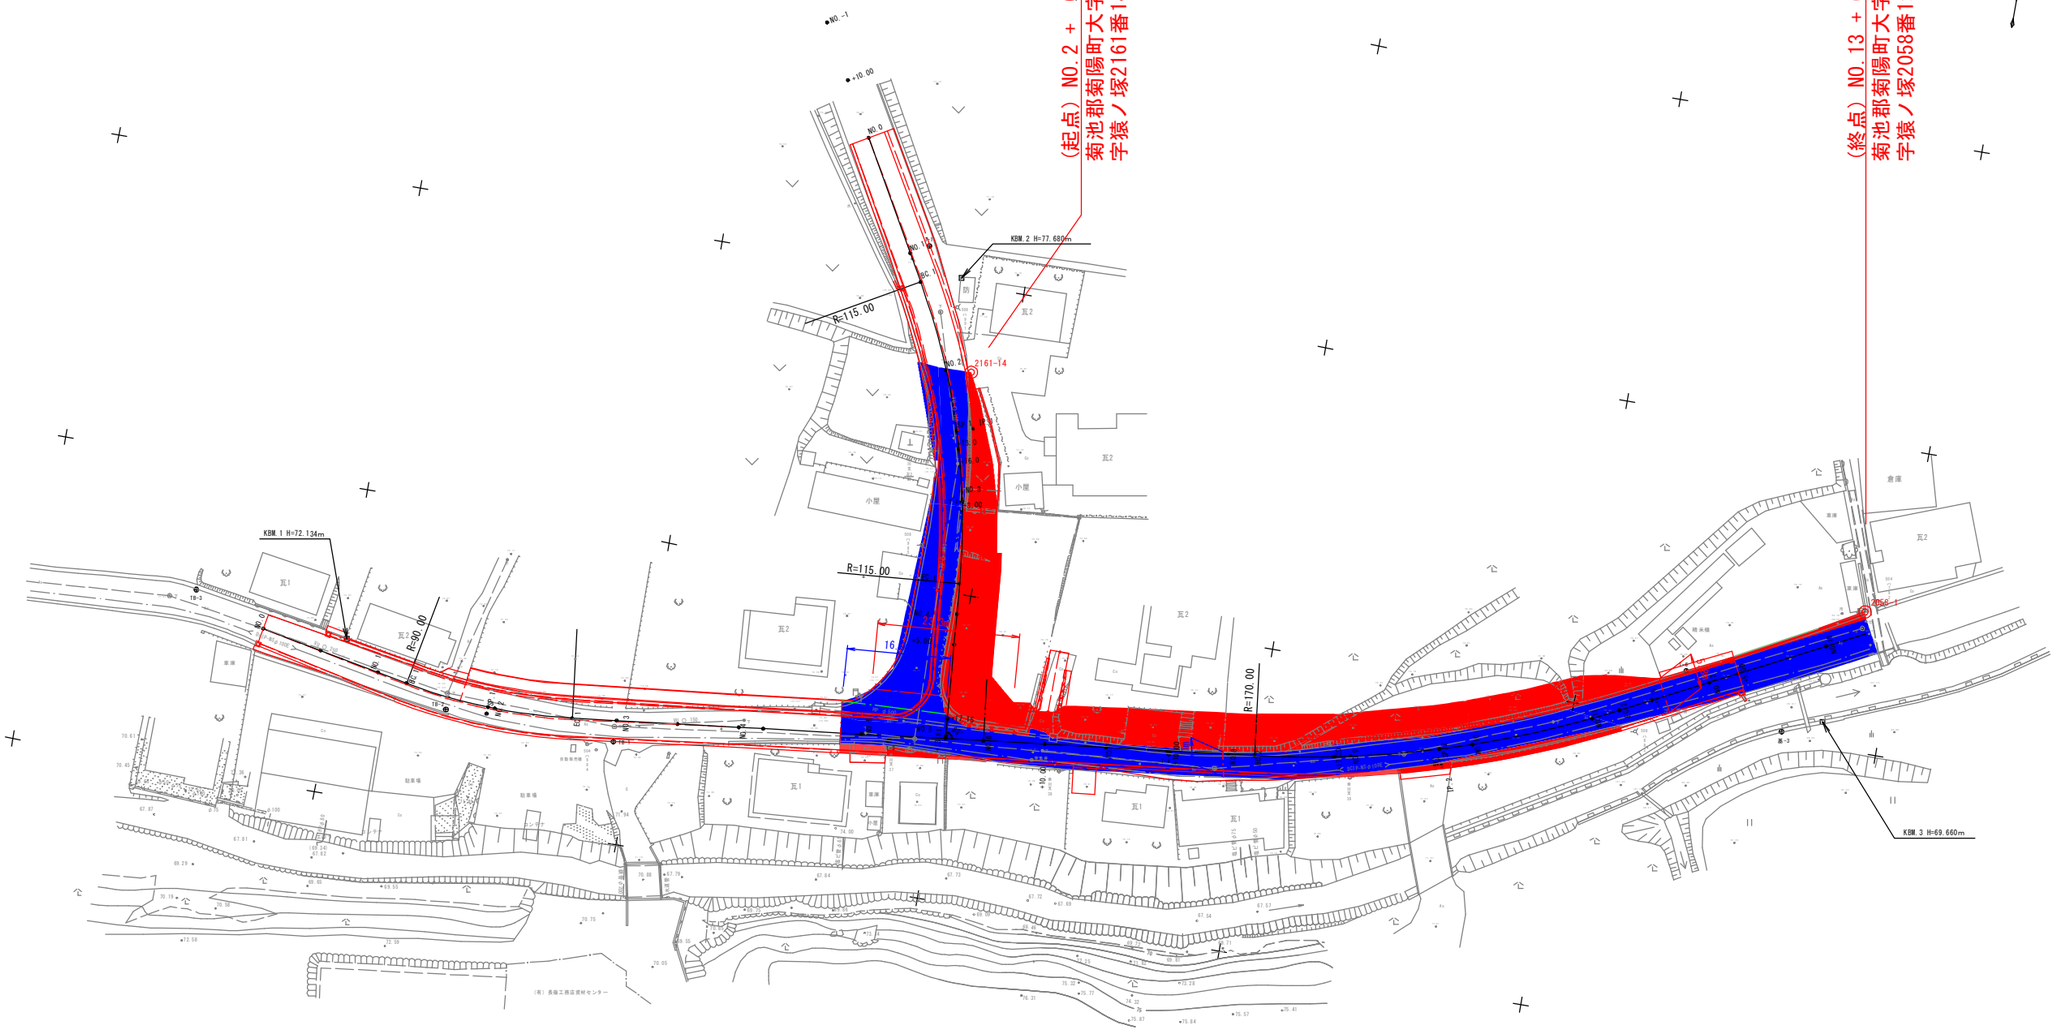

工事名	瀬田熊本線やさしい道づくり（交安１種地方道）						
路線名	県道　辛川鹿本線						
工事箇所	菊池郡菊陽町辛川地内						
図面種類	区 域 変 更 図 （ 平 面 図 ）						
縮　尺	S＝1：500						
図　面	全　葉　1						
現況図	実　測　図						
精査		設計		製図		勝写	