
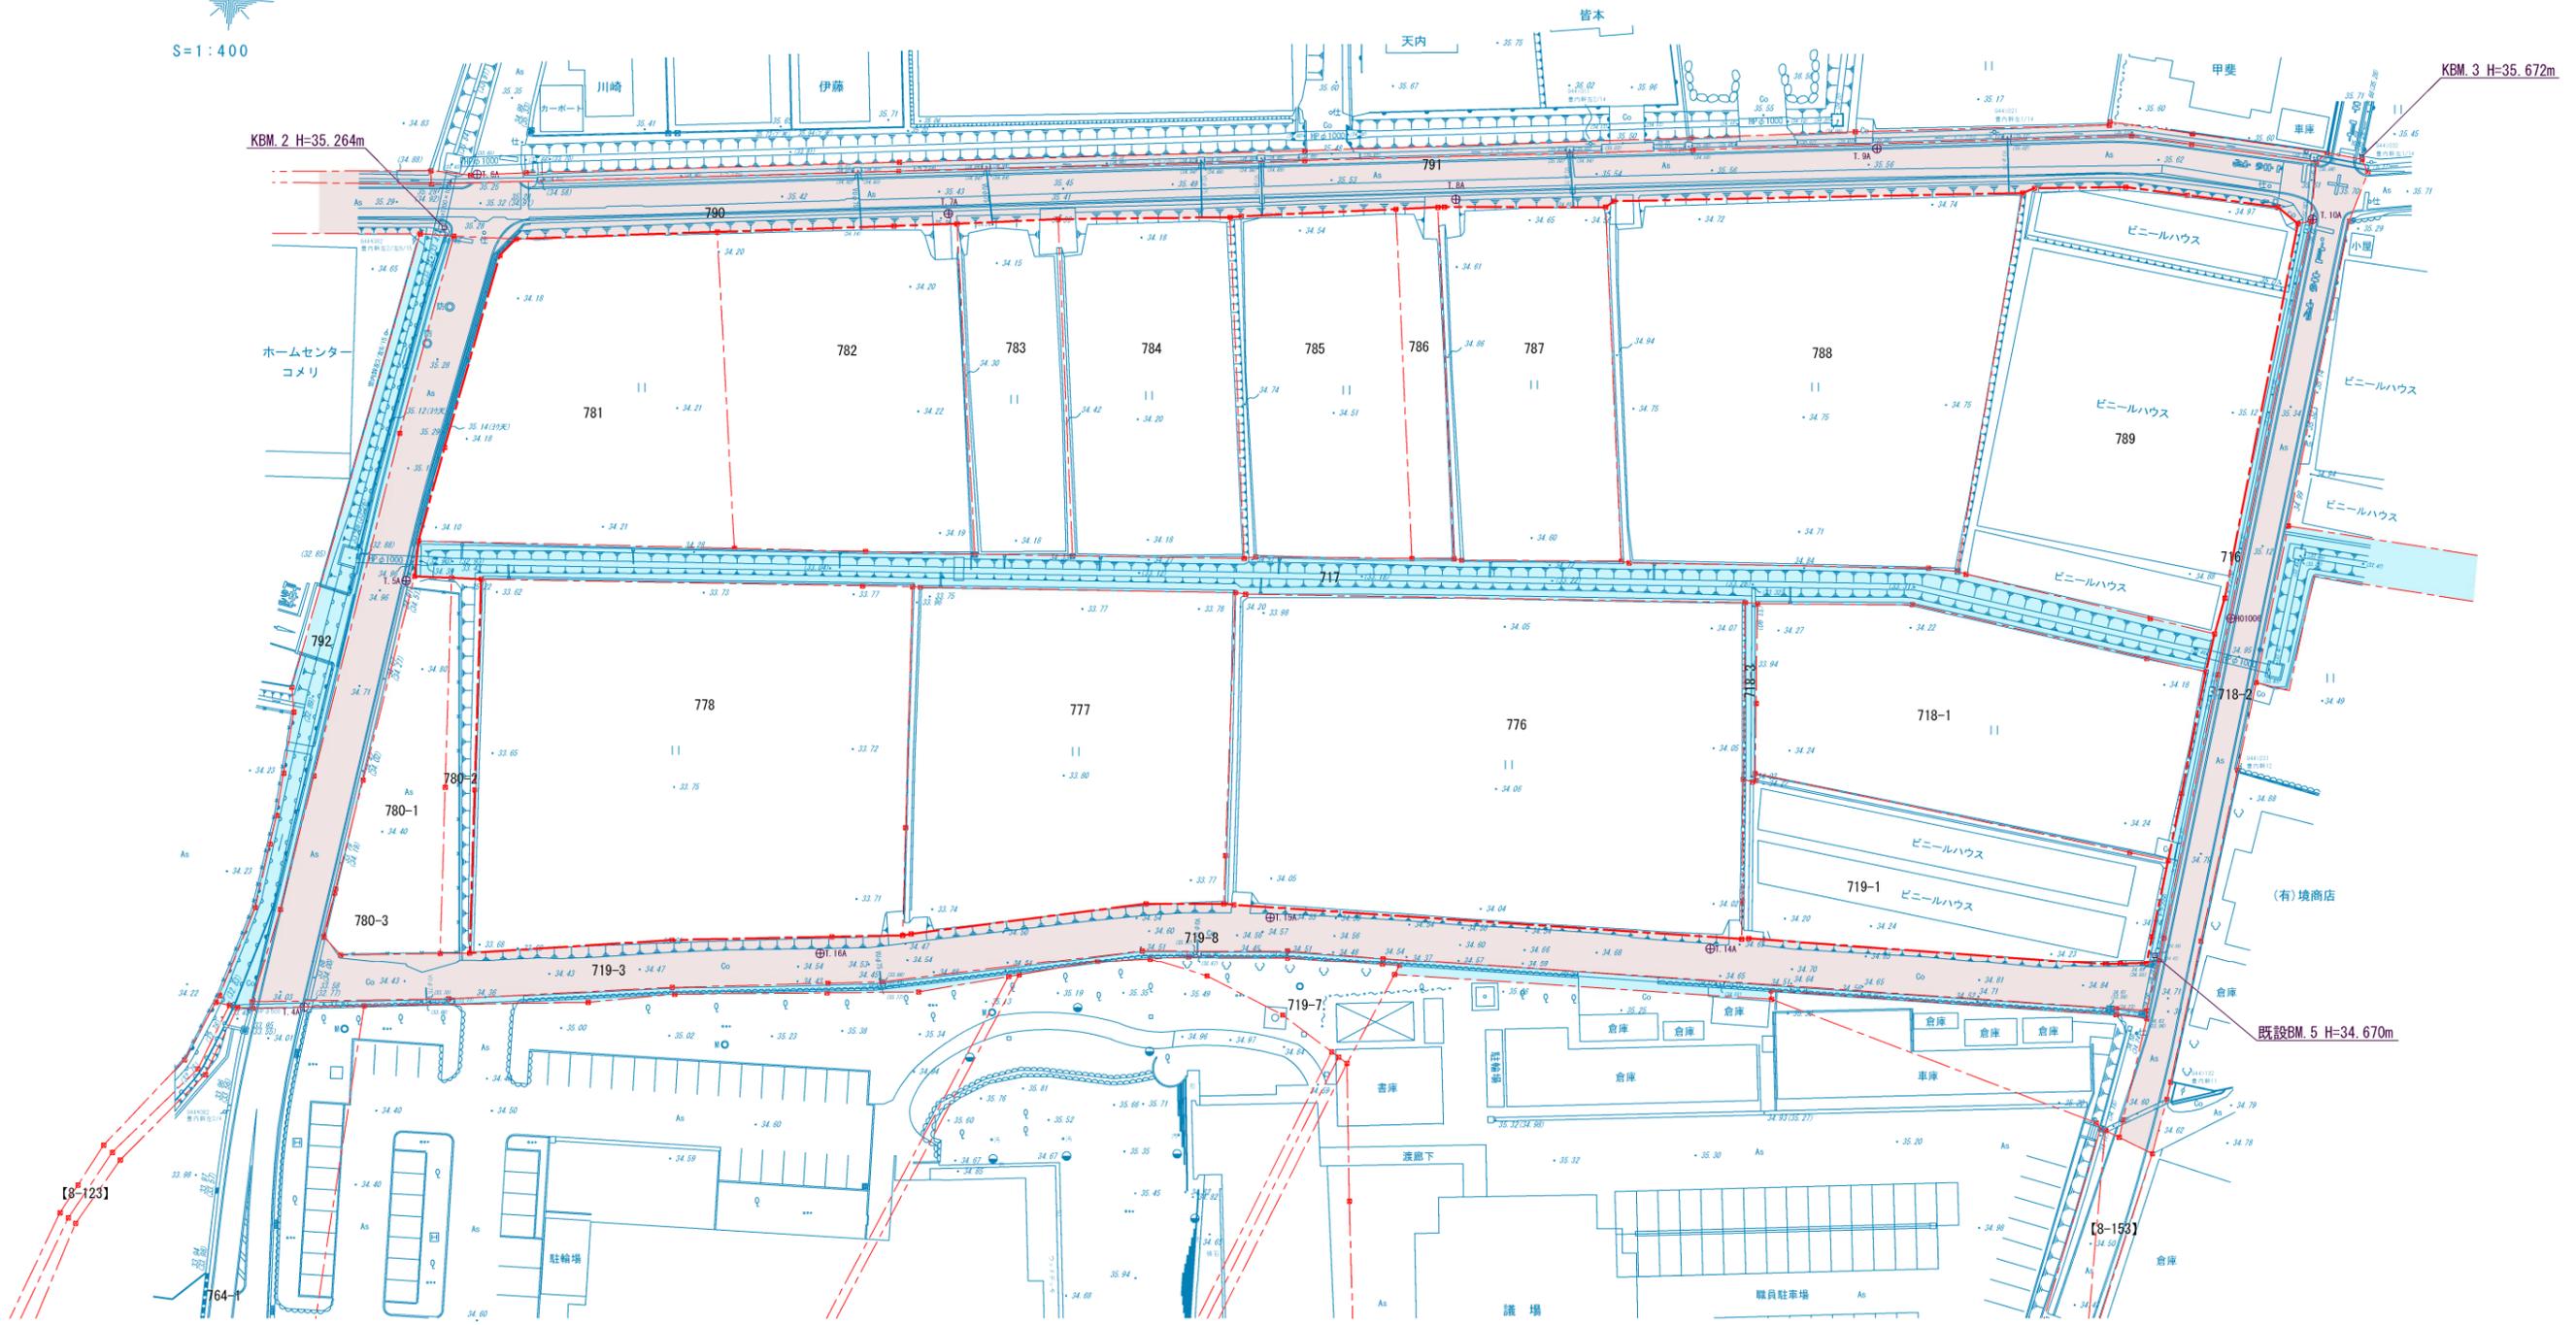


別添資料3 敷地測量図

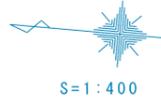

工事場所	上益城郡甲佐町大字豊内字東園地内			整理番号
図面名称	現況平面図			検印
申請者名	甲佐町			設計
日付	平成 29 年 4 月 10 日	SCALE	1:400 (A1) 1:800 (A3)	図面番号
株式会社 市浦ハウジング&プランニング福岡支店		福岡市博多区博多駅前3丁目5番7号		3
TEL 096-472-1935		FAX 096-451-7408		