



施設利用計画図(発災直後・生徒在学時)

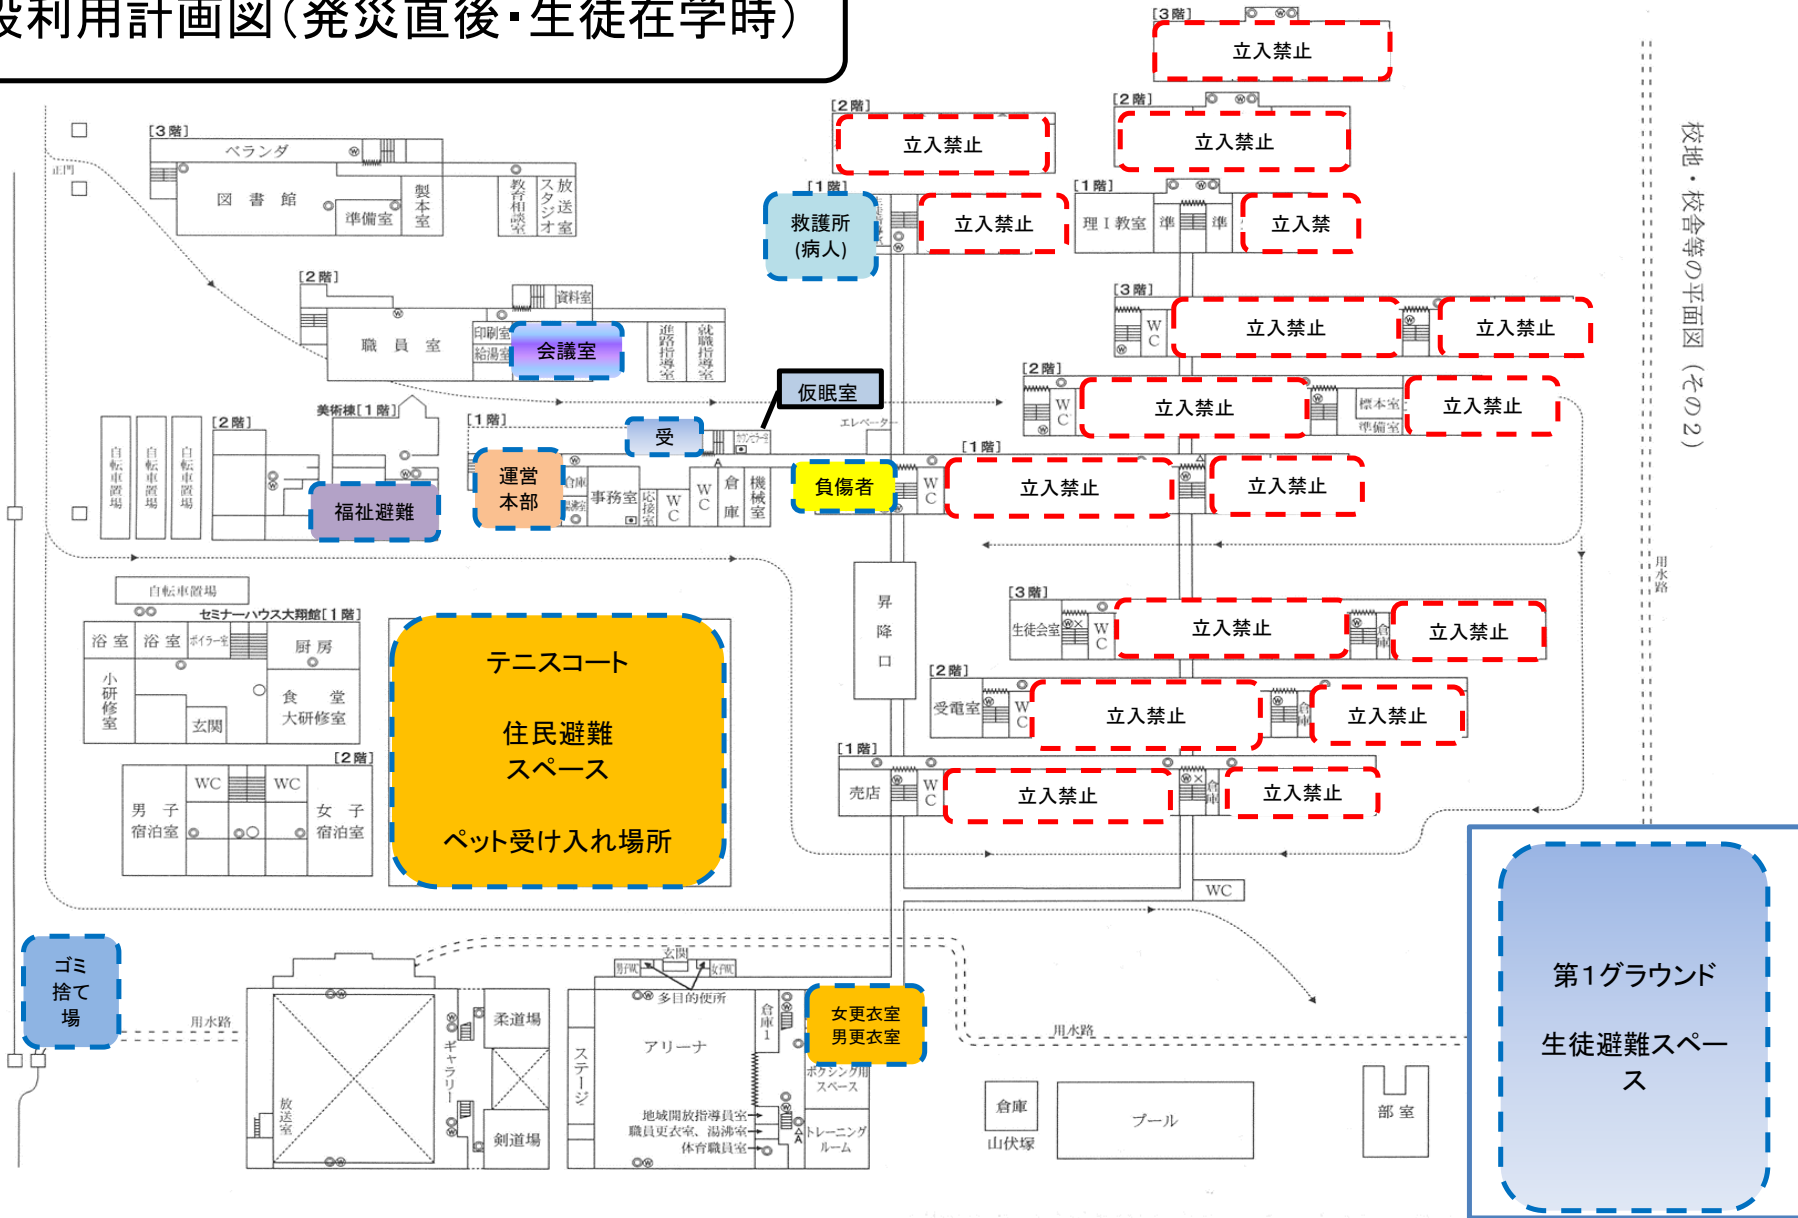

校地・校舎等の平面図 (その2)

施設利用計画図(発災直後・生徒不在時)

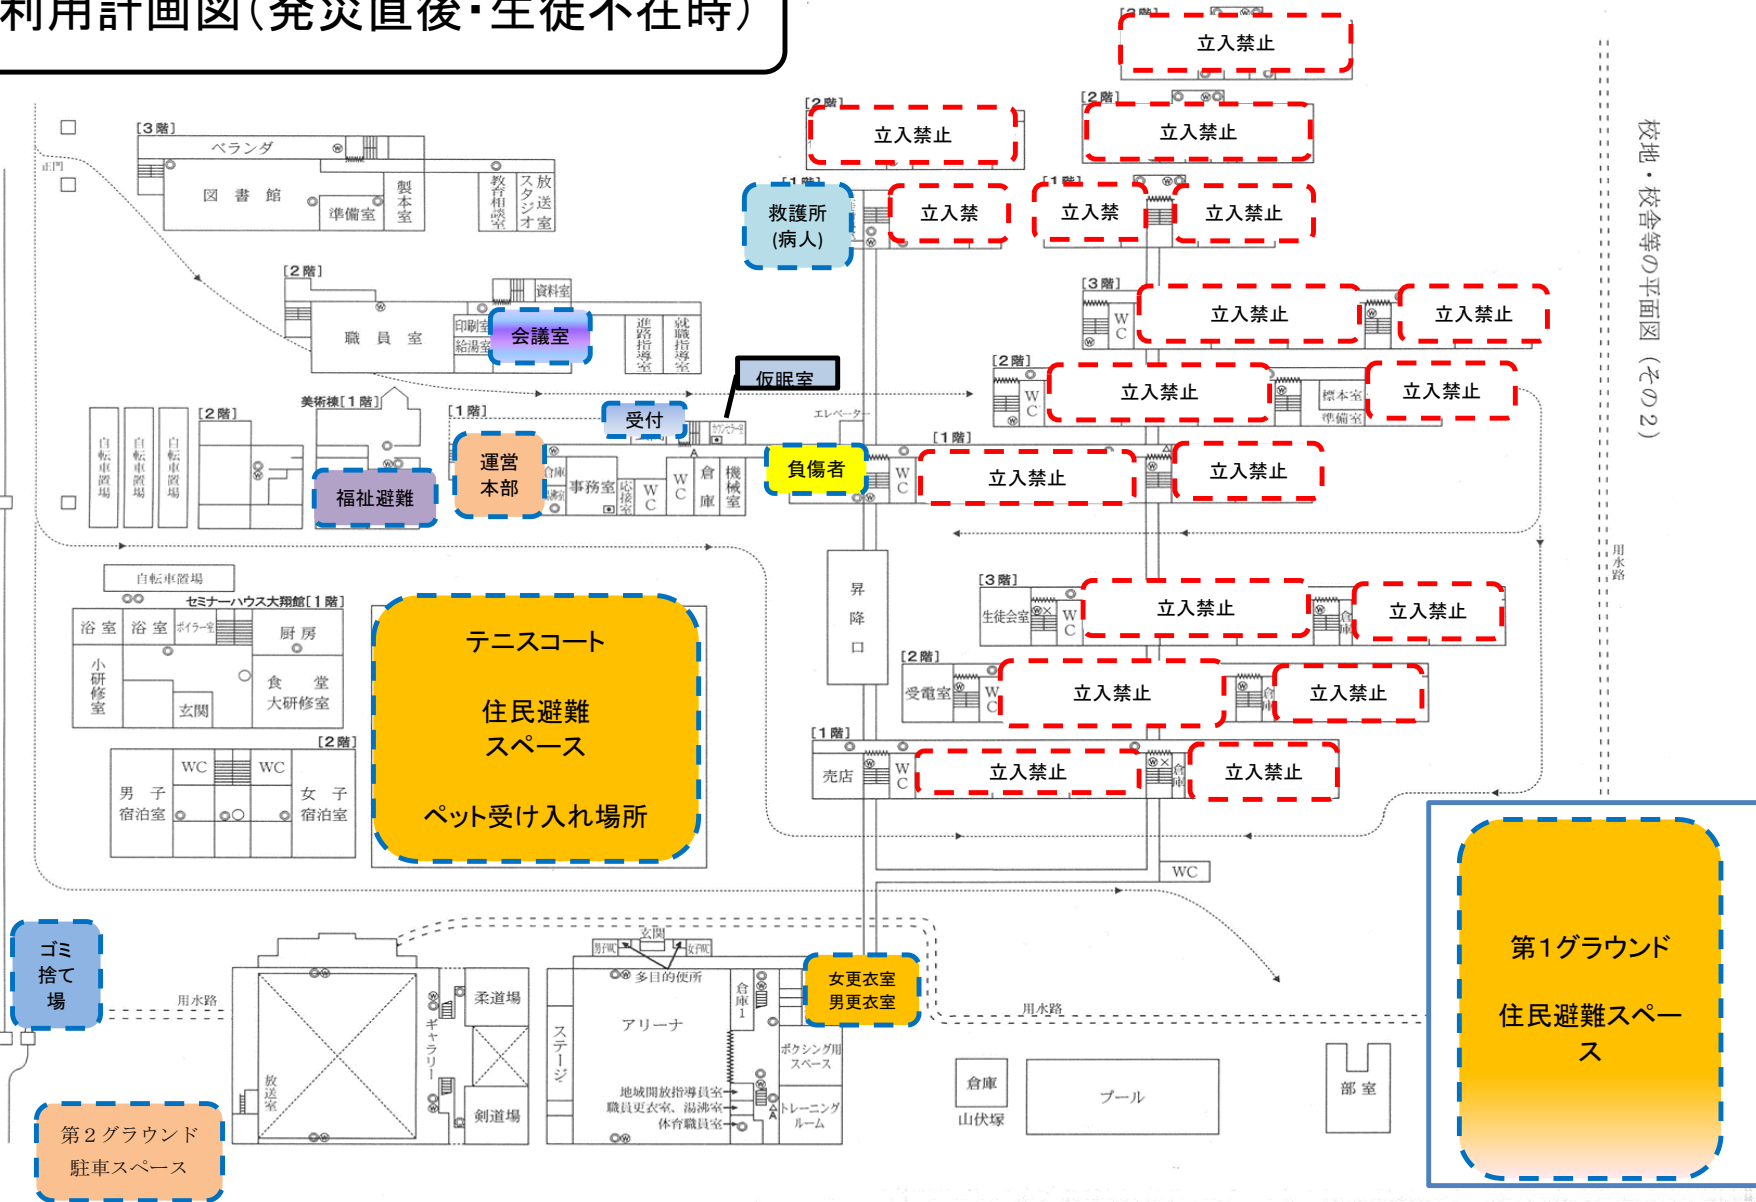

校地・校舎等の平面図(その2)

施設利用計画図(中長期避難時)

校地・校舎等の平面図(その2)

