


県道横野矢部線(滝尾) 区域変更図

(新) L=17.3m (最大幅W=31.1m、最小幅W=16.2m)
 (旧) L=17.3m (最大幅W=31.1m、最小幅W=8.9m)

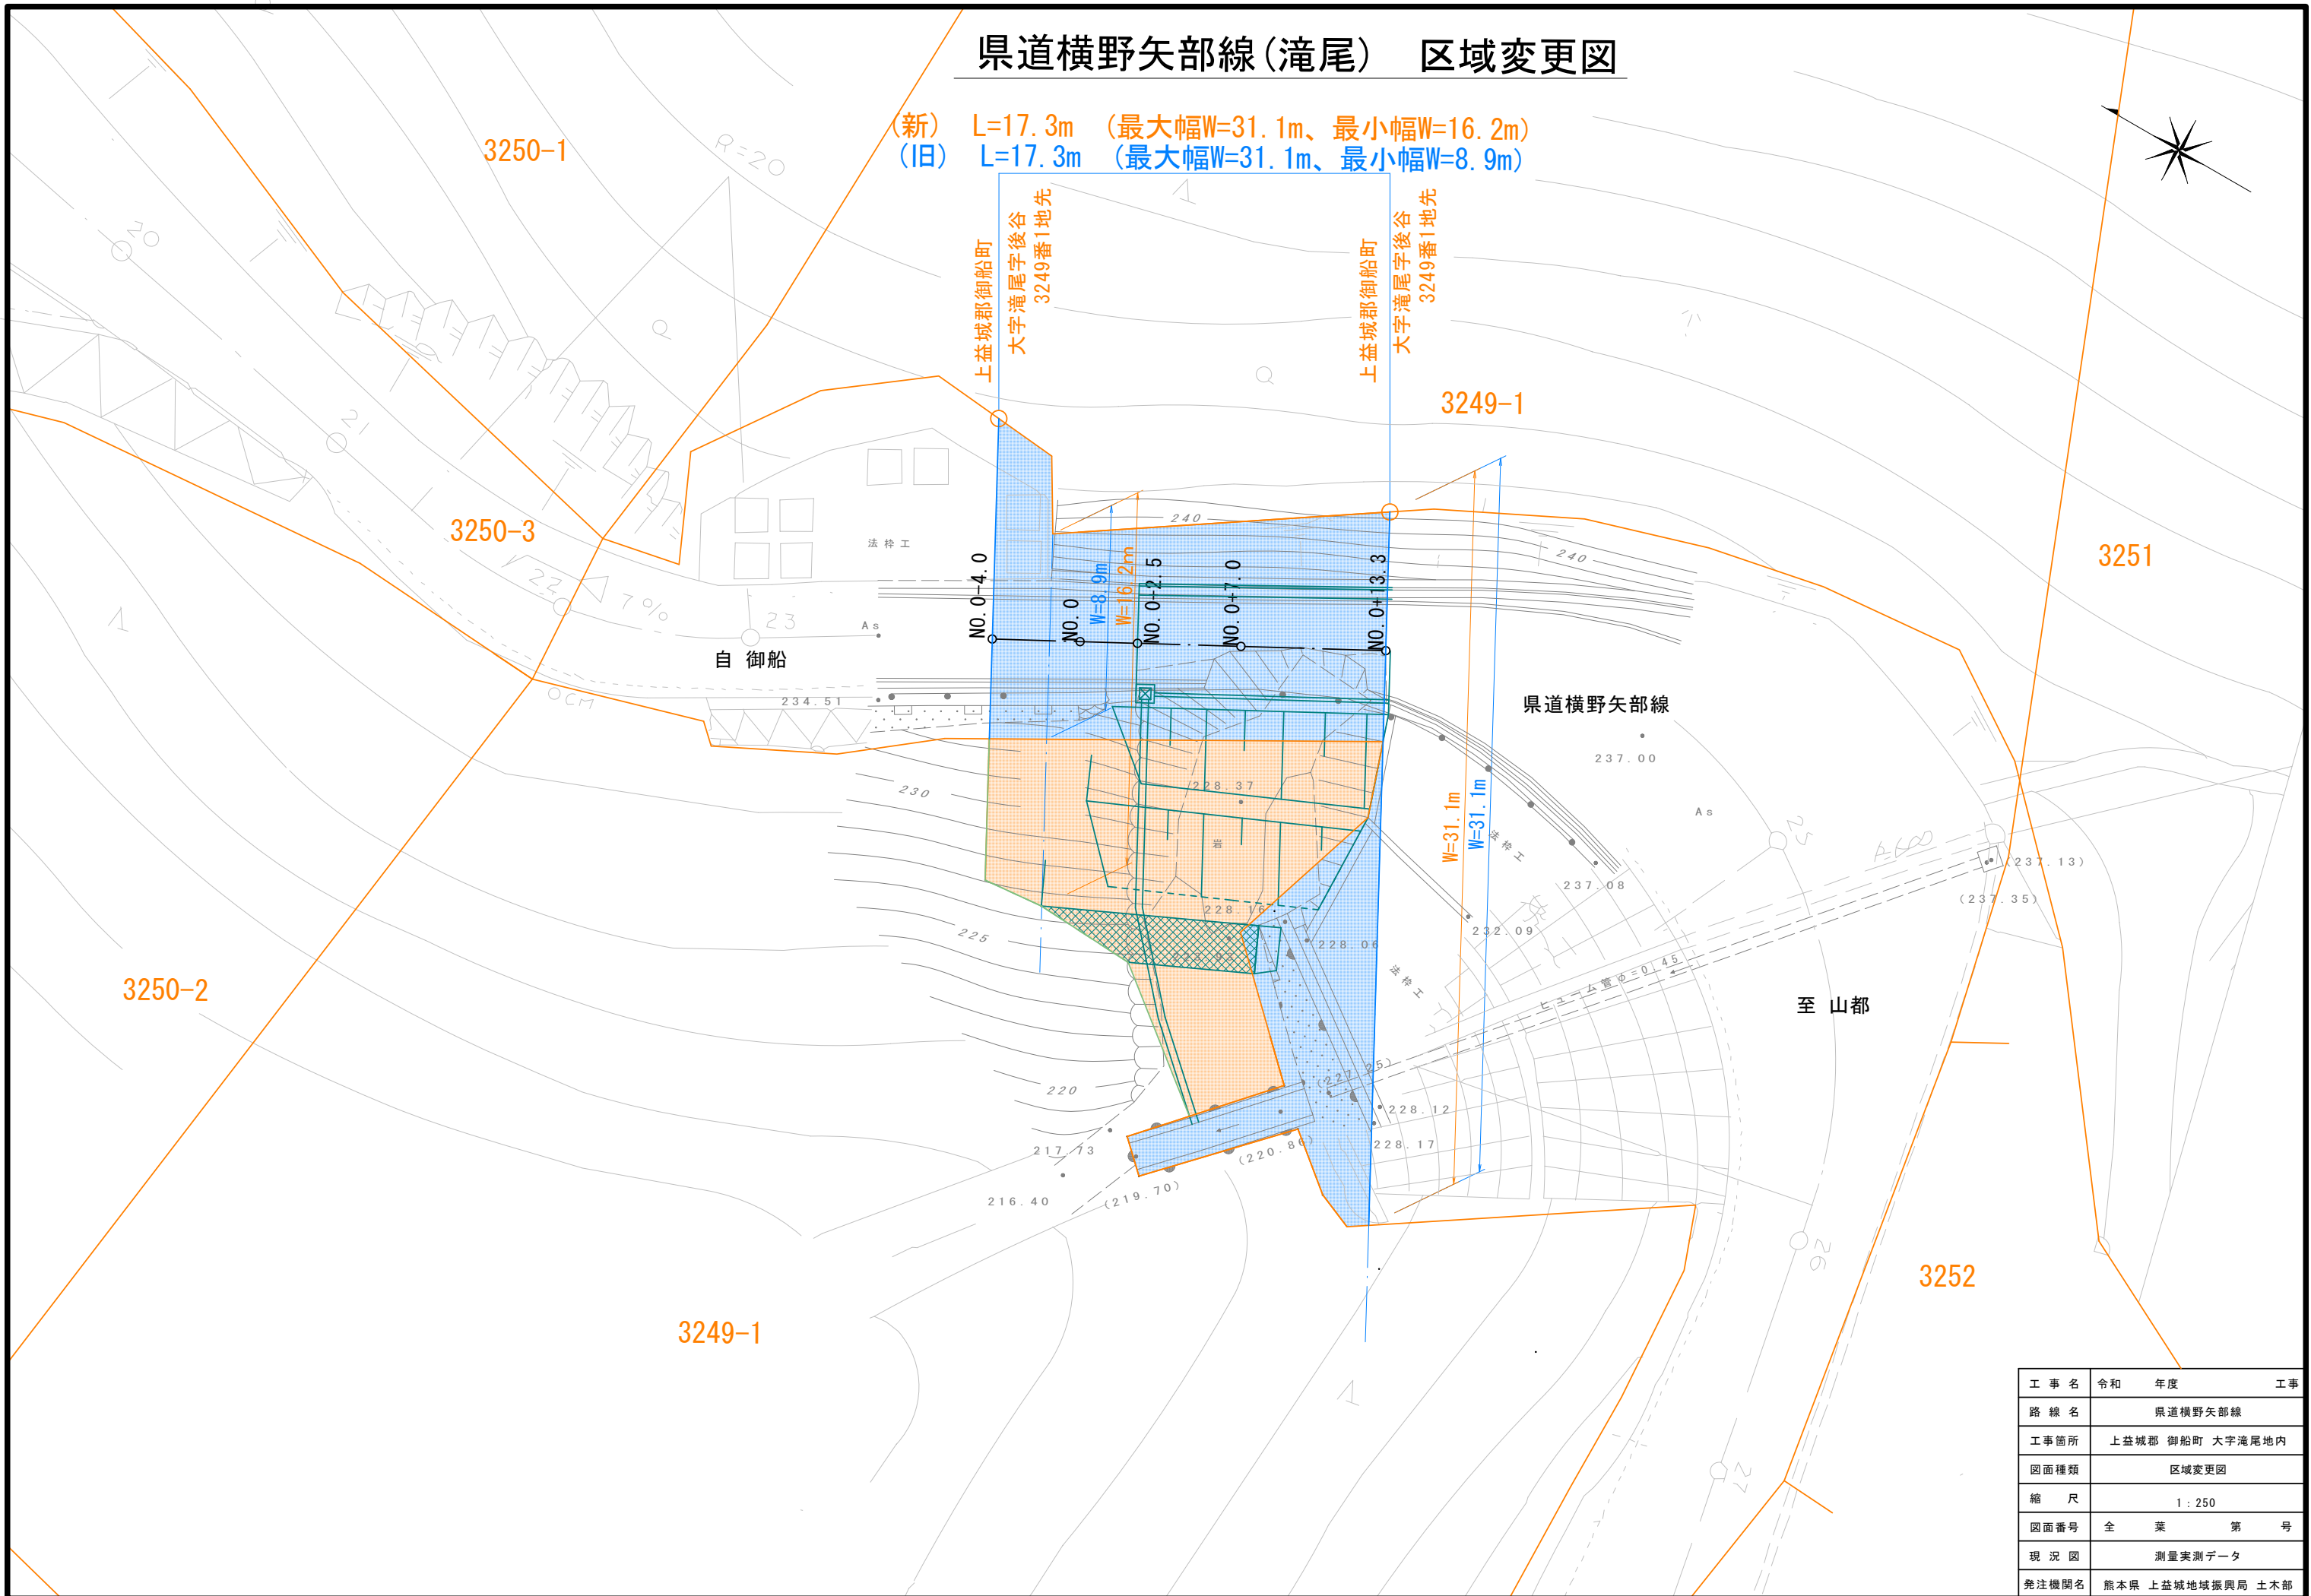

工事名	令和	年度	工事
路線名	県道横野矢部線		
工事箇所	上益城郡 御船町 大字滝尾地内		
図面種類	区域変更図		
縮尺	1:250		
図面番号	全	業	第 号
現況図	測量実測データ		
発注機関名	熊本県 上益城地域振興局 土木部		