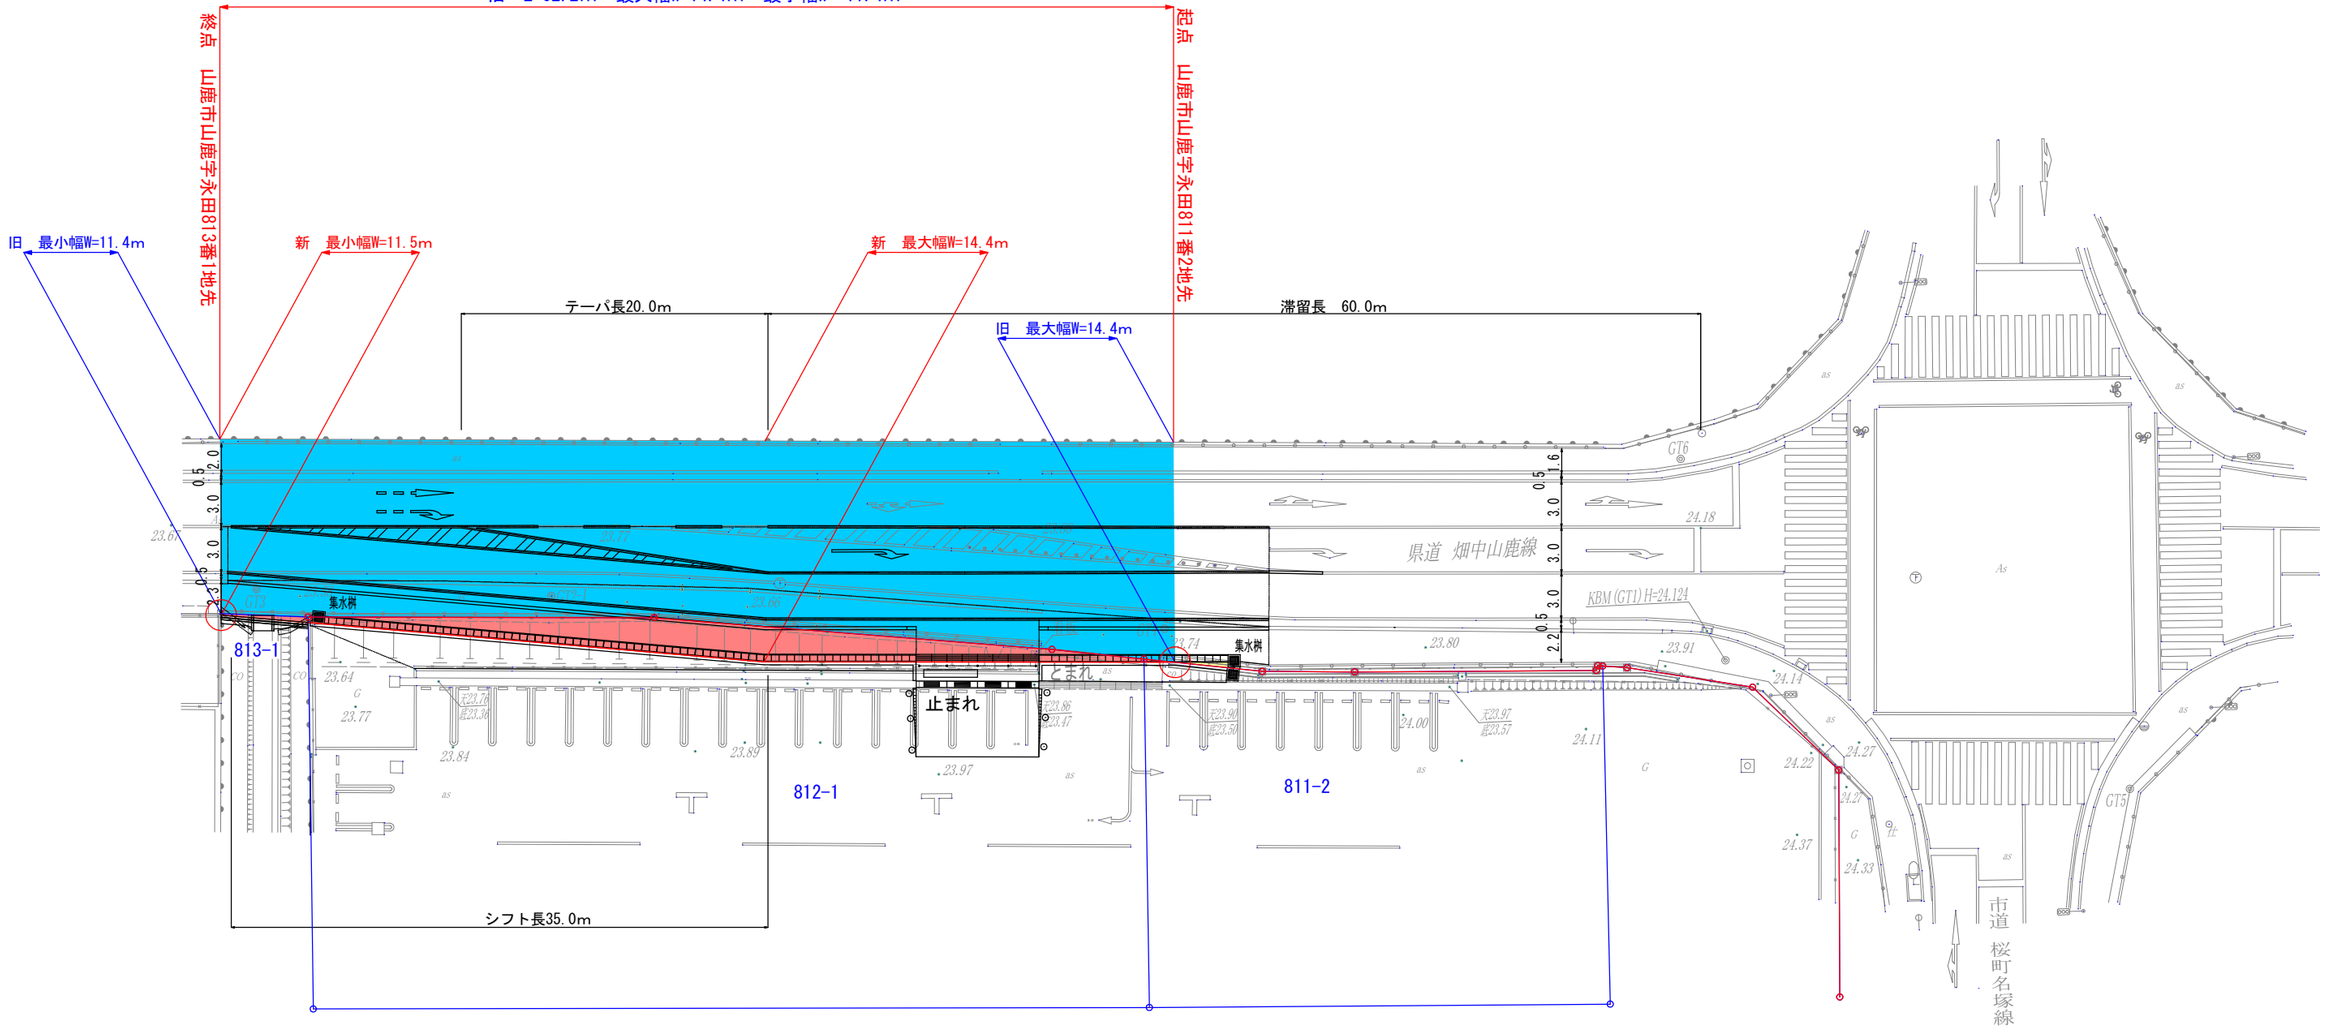新　L=62.2m　最大幅W=14.4m　最小幅W＝11.5m
旧　L=62.2m　最大幅W=14.4m　最小幅W＝11.4m