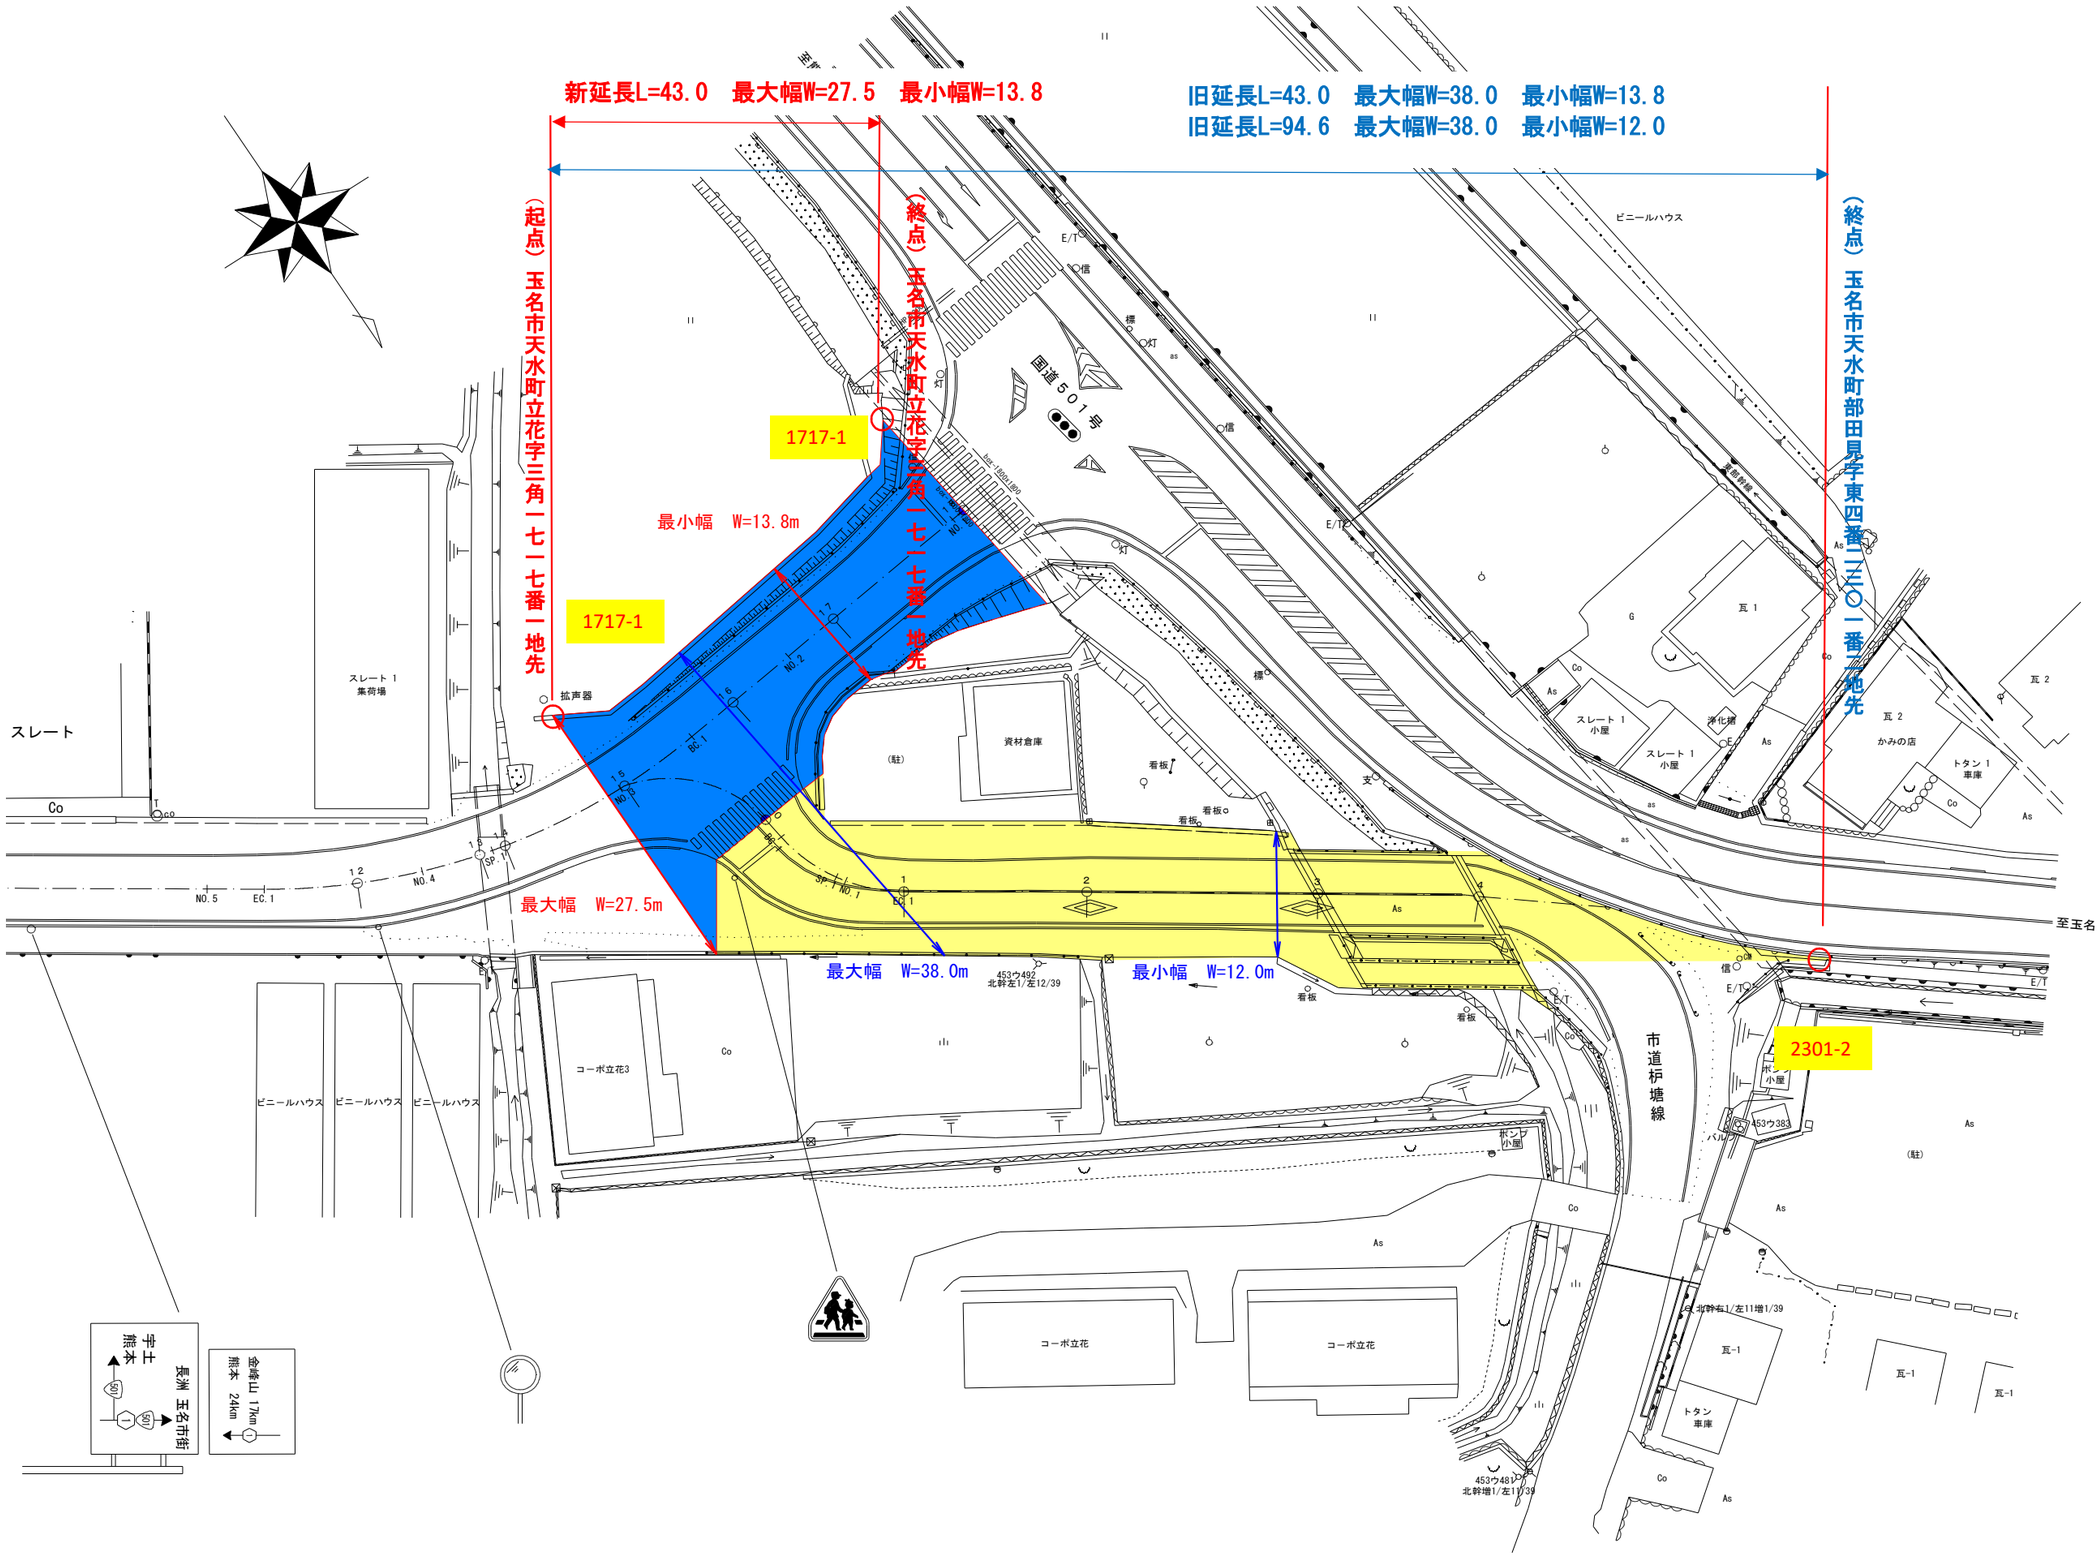

新延長L=43.0　最大幅W=27.5　最小幅W=13.8
旧延長L=43.0　最大幅W=38.0　最小幅W=13.8
旧延長L=94.6　最大幅W=38.0　最小幅W=12.0
（起点）玉名市天水町立花字三角一七一七番一地先
（終点）玉名市天水町立花字三角一七一七番一地先
（終点）玉名市天水町部田見字東四番二三〇一番二地先
1717-1
1717-1
最小幅　W=13.8m
最大幅　W=27.5m
最大幅　W=38.0m
最小幅　W=12.0m
2301-2
国道501号
市道枦塘線
至玉名
スレート
スレート1集荷場
拡声器
資材倉庫
ビニールハウス
コーポ立花3
コーポ立花
コーポ立花
ビニールハウス
ビニールハウス
ビニールハウス
スレート1小屋
スレート1小屋
かみの店
トタン1車庫
トタン車庫
ポンプ小屋
ポンプ小屋
長洲 玉名市街
宇土 熊本
金峰山 17km
熊本 24km