


# 用地平面図

(新) L=422.0m 最大幅W=34.9m 最小幅W=9.5m  
 (旧) L=419.1m 最大幅W=31.9m 最小幅W=9.5m

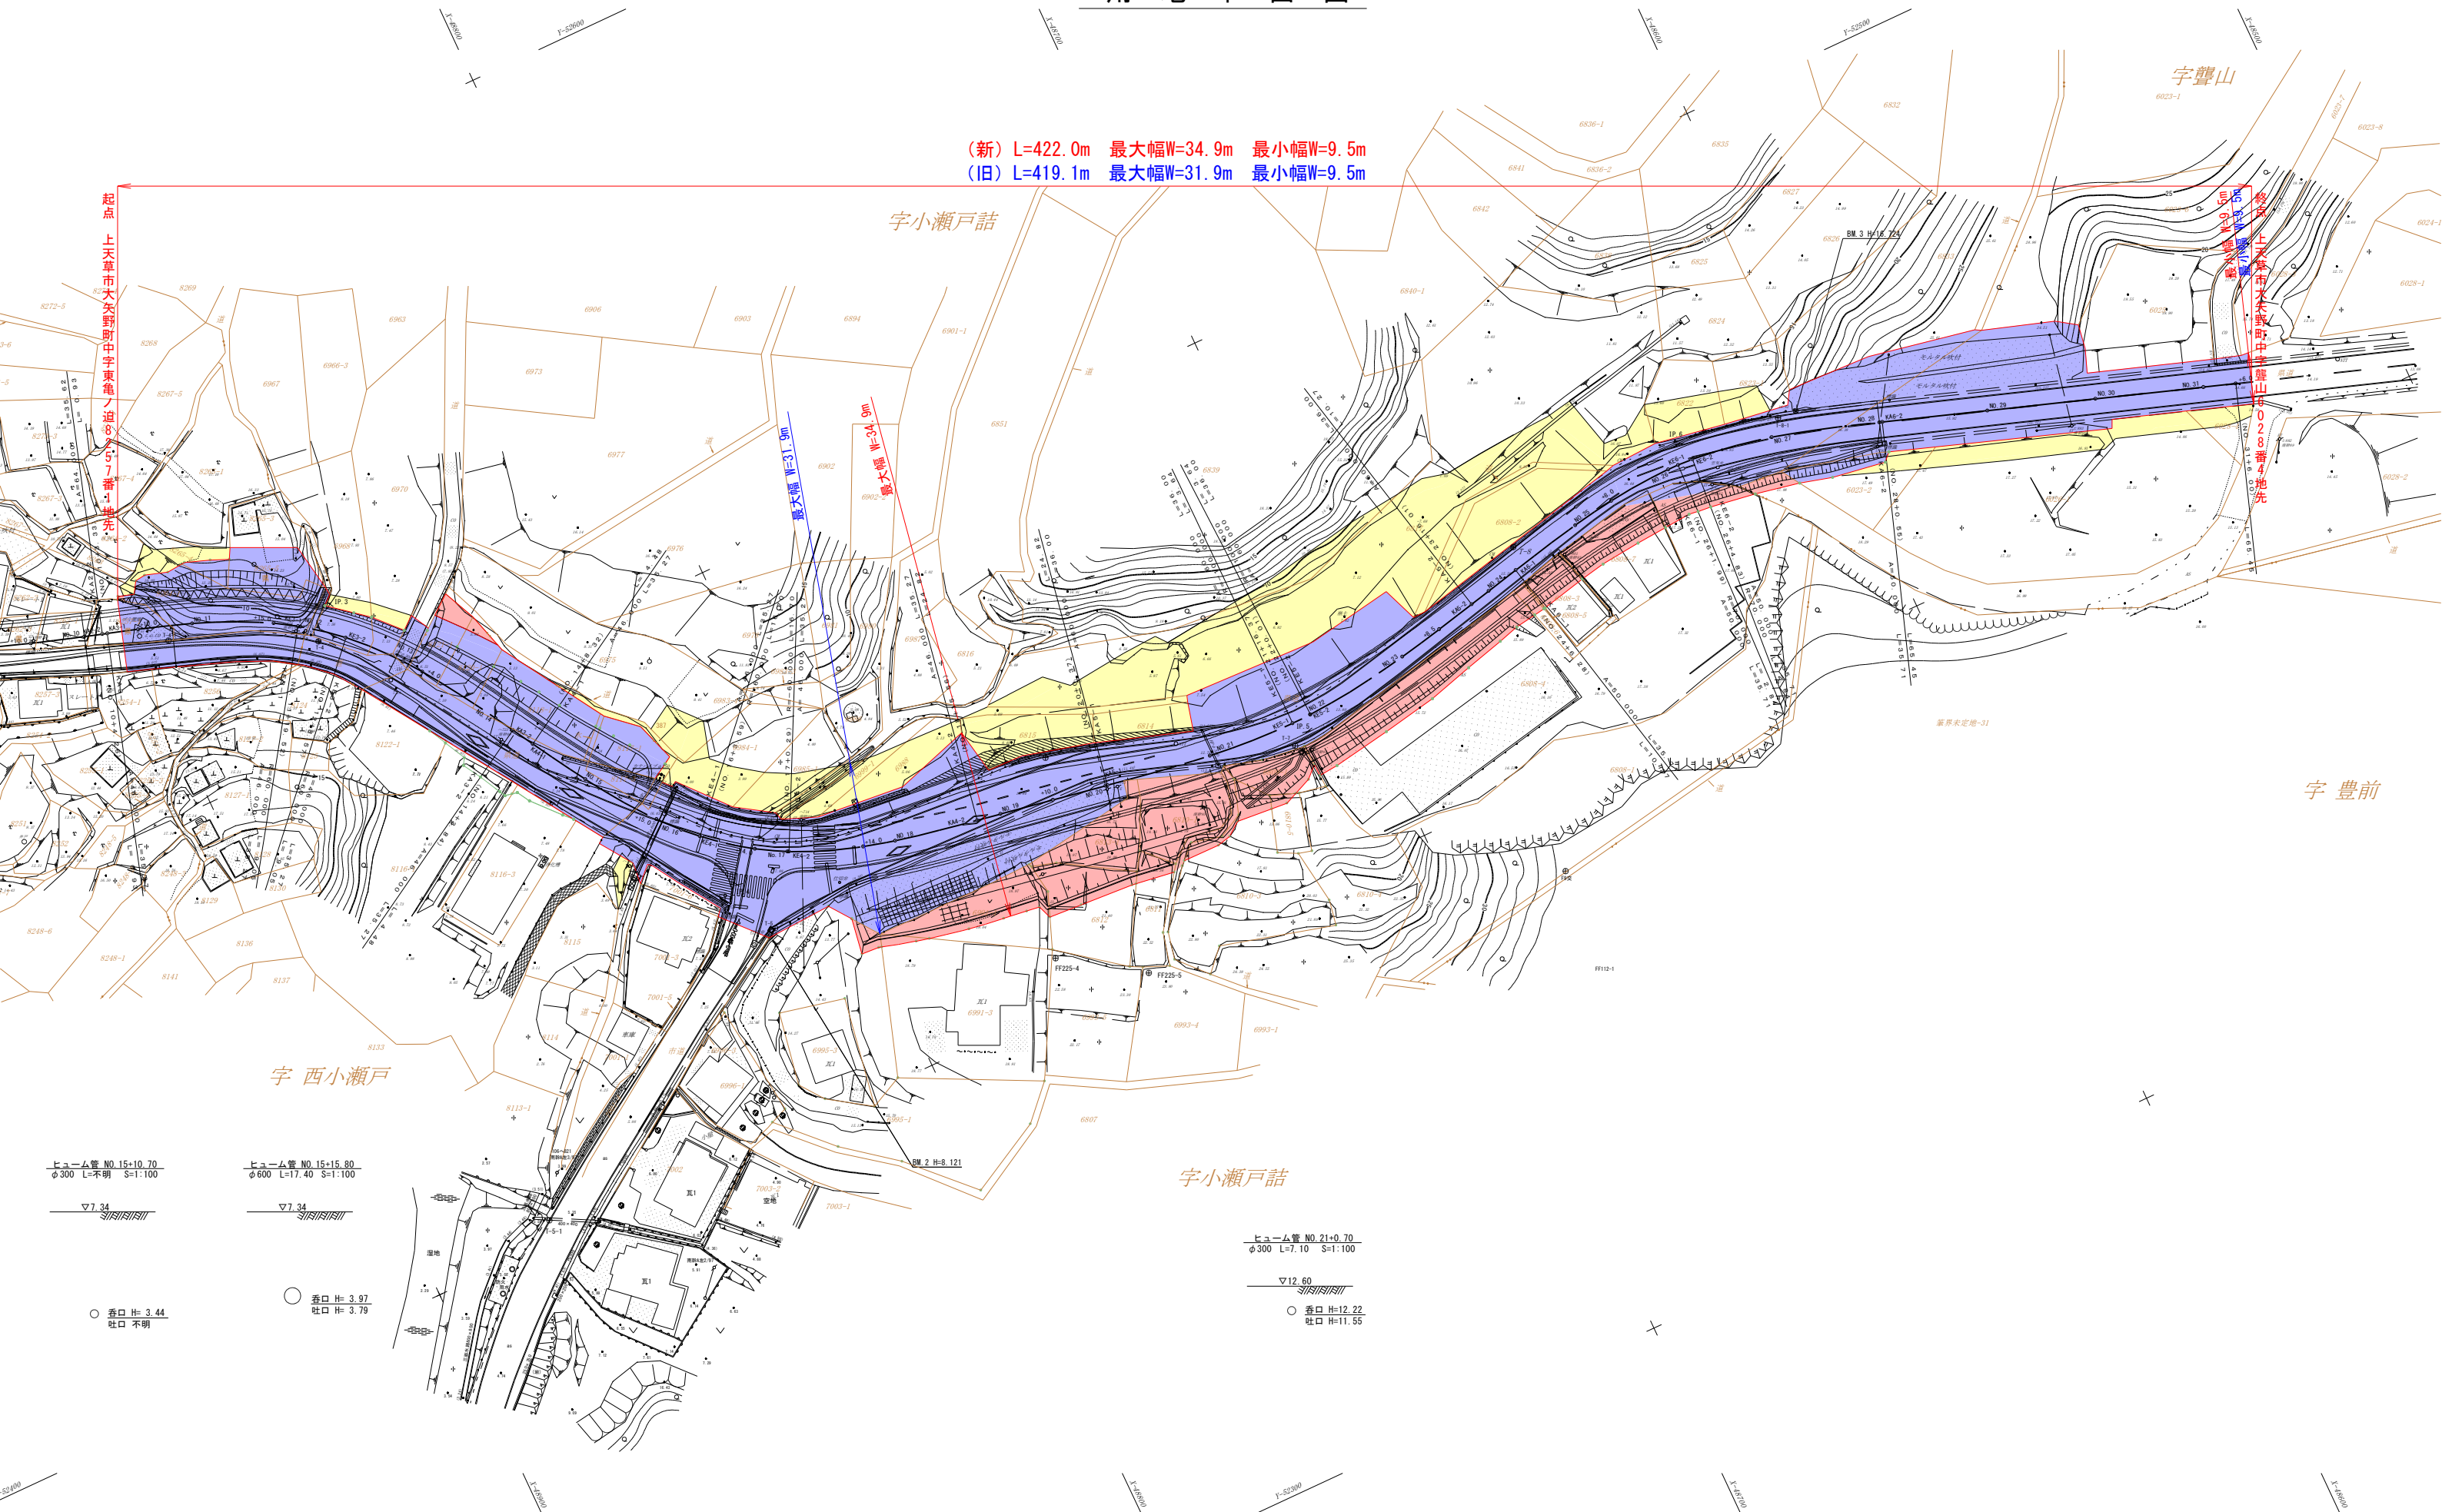

起点 上天草市大矢野町中字東亀ノ迫8番1地先

終点 上天草市大矢野町中字豊山6028番4地先

最大幅 W=31.9m

最大幅 W=34.9m

宇小瀬戸

宇小瀬戸詰

宇豊前

ヒューム管 NO.15-10.70  
 φ300 L=不明 S=1:100

ヒューム管 NO.15-15.80  
 φ600 L=17.40 S=1:100

▽7.34

▽7.34

○ 香口 H=3.44  
 吐口 不明

○ 香口 H=3.97  
 吐口 H=3.79

ヒューム管 NO.21-0.70  
 φ300 L=7.10 S=1:100

▽12.60

○ 香口 H=12.22  
 吐口 H=11.55