


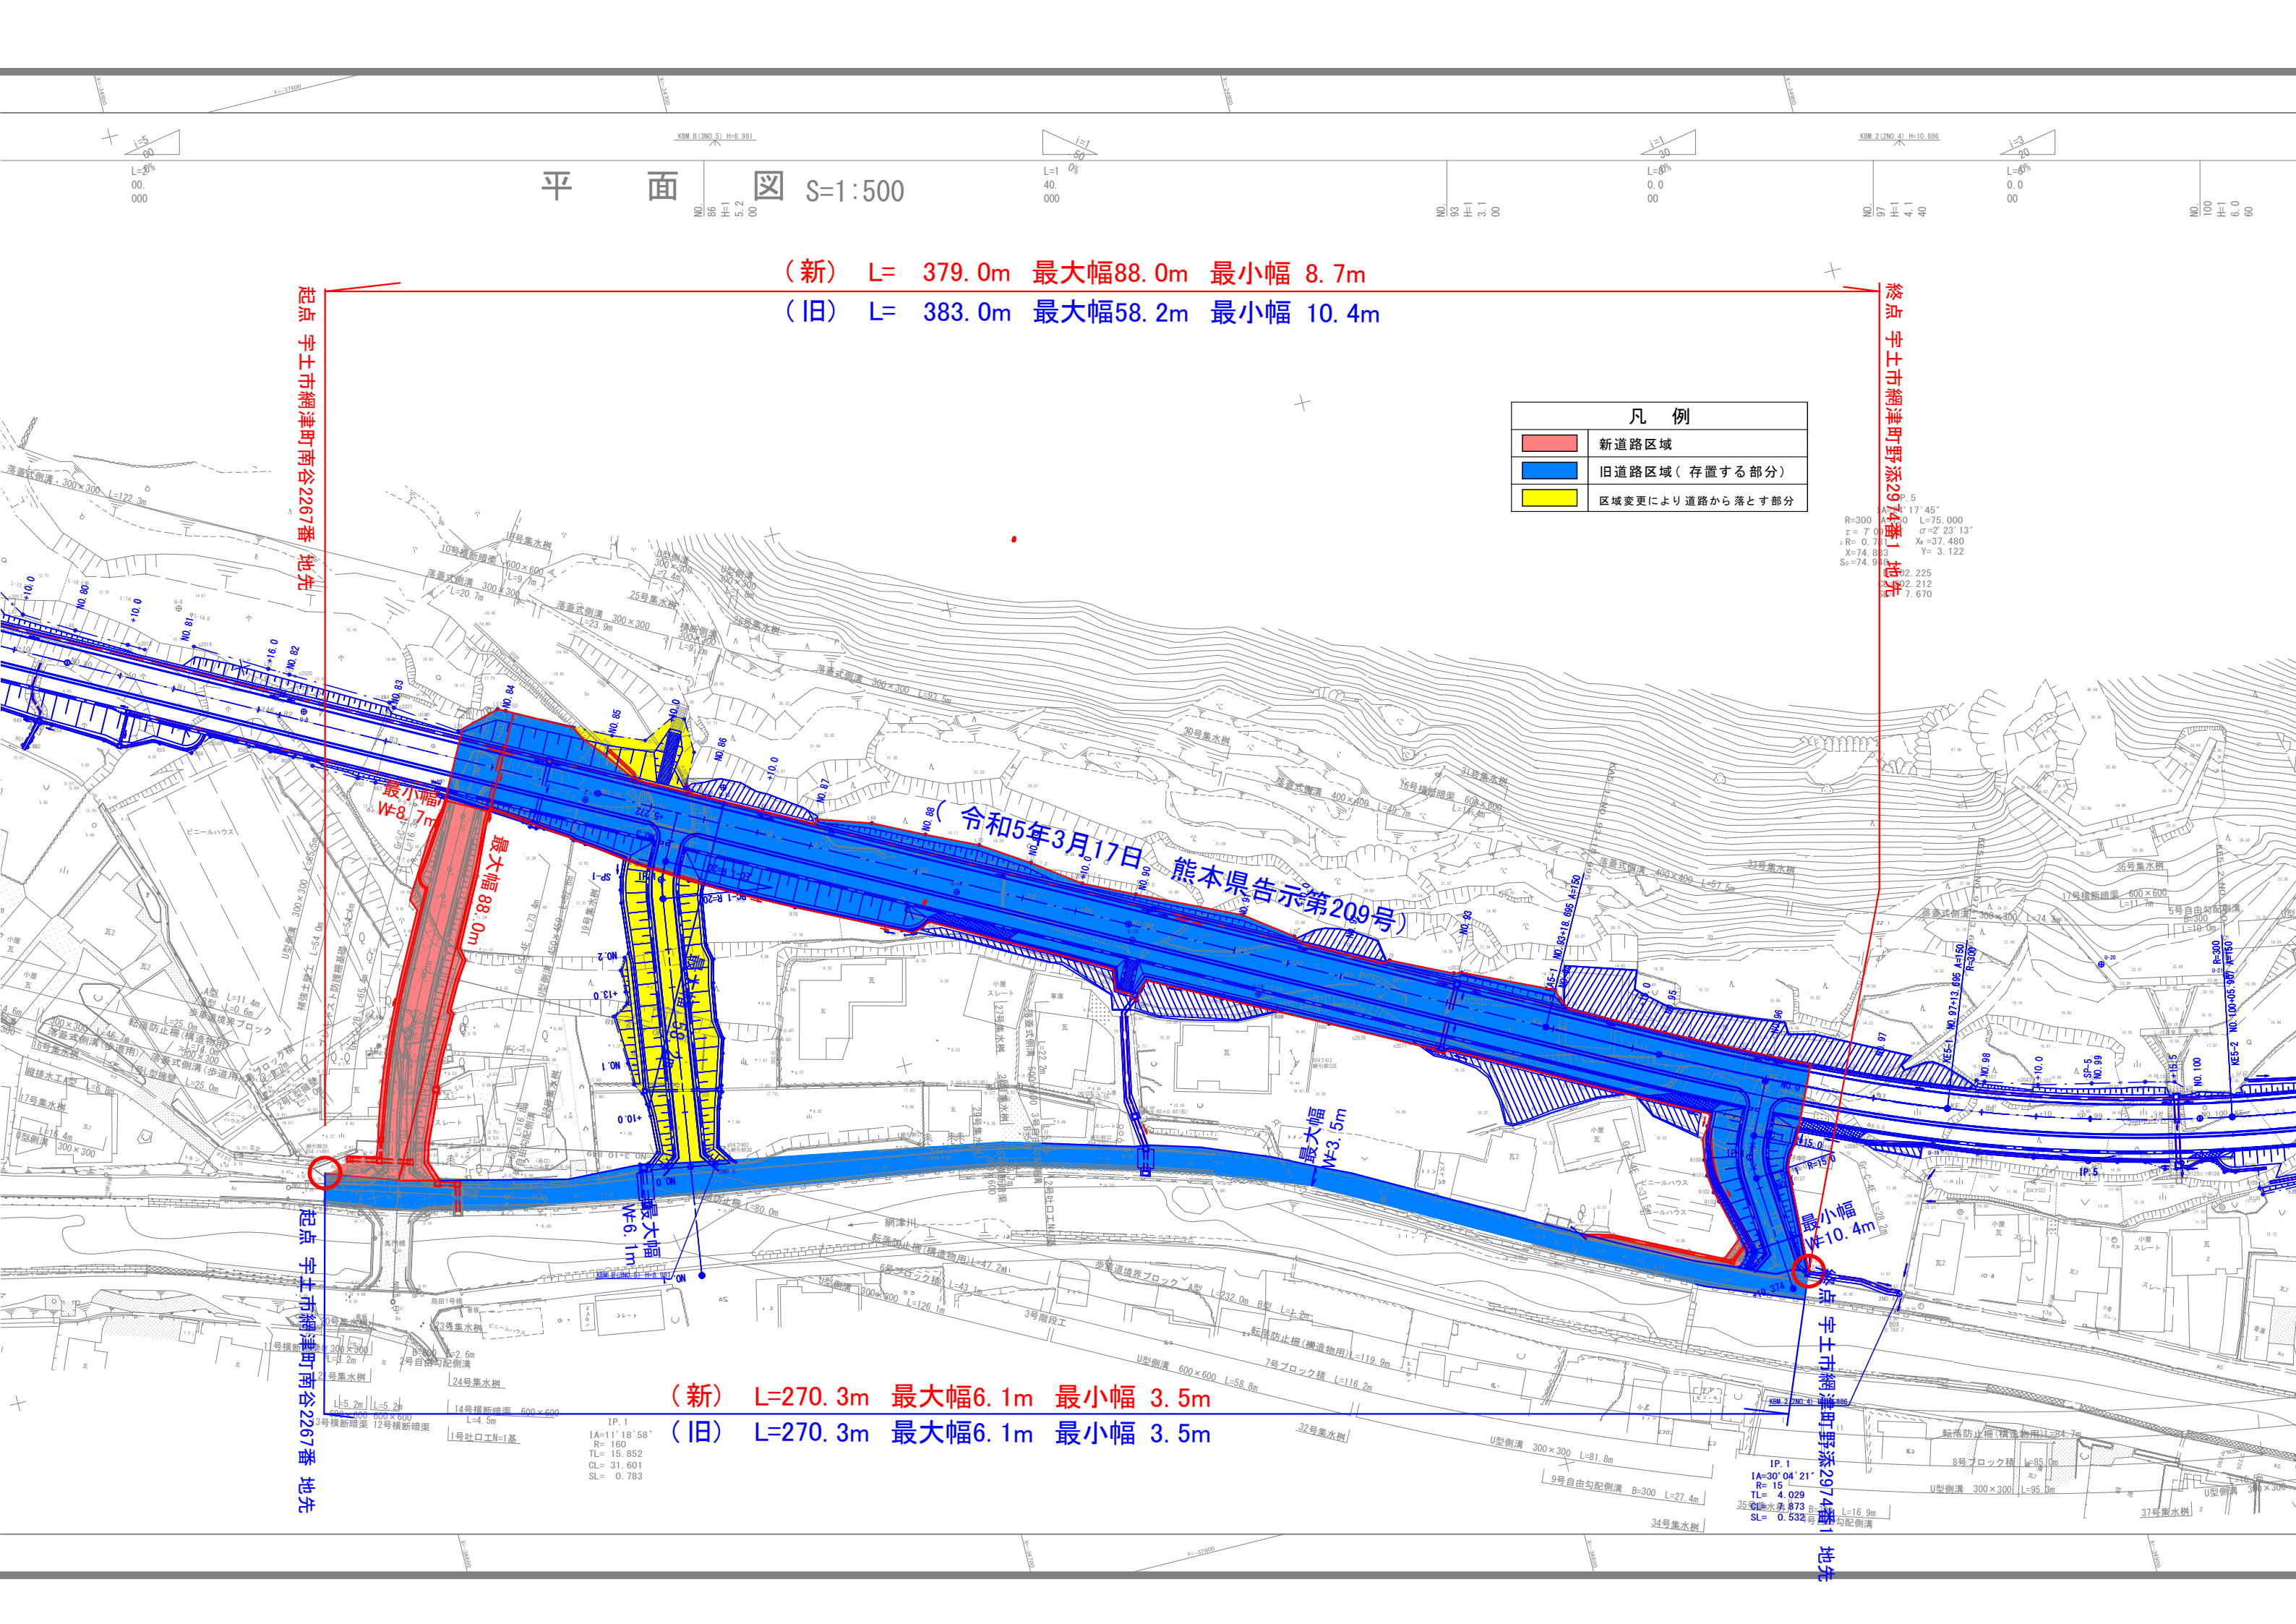

平面図 S=1:500

(新) L= 379.0m 最大幅88.0m 最小幅 8.7m

(旧) L= 383.0m 最大幅58.2m 最小幅 10.4m

凡 例	
	新道路区域
	旧道路区域 (存置する部分)
	区域変更により道路から落とす部分

起点 宇土市網津町南谷2267番 地先

終点 宇土市網津町野添297番1 地先

(新) L=270.3m 最大幅6.1m 最小幅 3.5m

(旧) L=270.3m 最大幅6.1m 最小幅 3.5m

起点 宇土市網津町南谷2267番 地先

宇土市網津町野添297番1 地先

(令和5年3月17日 熊本県告示第209号)

IP. 1
1A=30°04'21"
R= 15
TL= 4.029
SL= 0.532

IP. 1
1A=11°18'58"
R= 160
TL= 15.852
QL= 31.601
SL= 0.783