


# 松本橋 区域変更図 (平面図)

凡 例	
<span style="display:inline-block; width:15px; height:10px; background-color:blue; border:1px solid black;"></span>	旧道路区域 (存置部分)
<span style="display:inline-block; width:15px; height:10px; background-color:red; border:1px solid black;"></span>	新道路区域

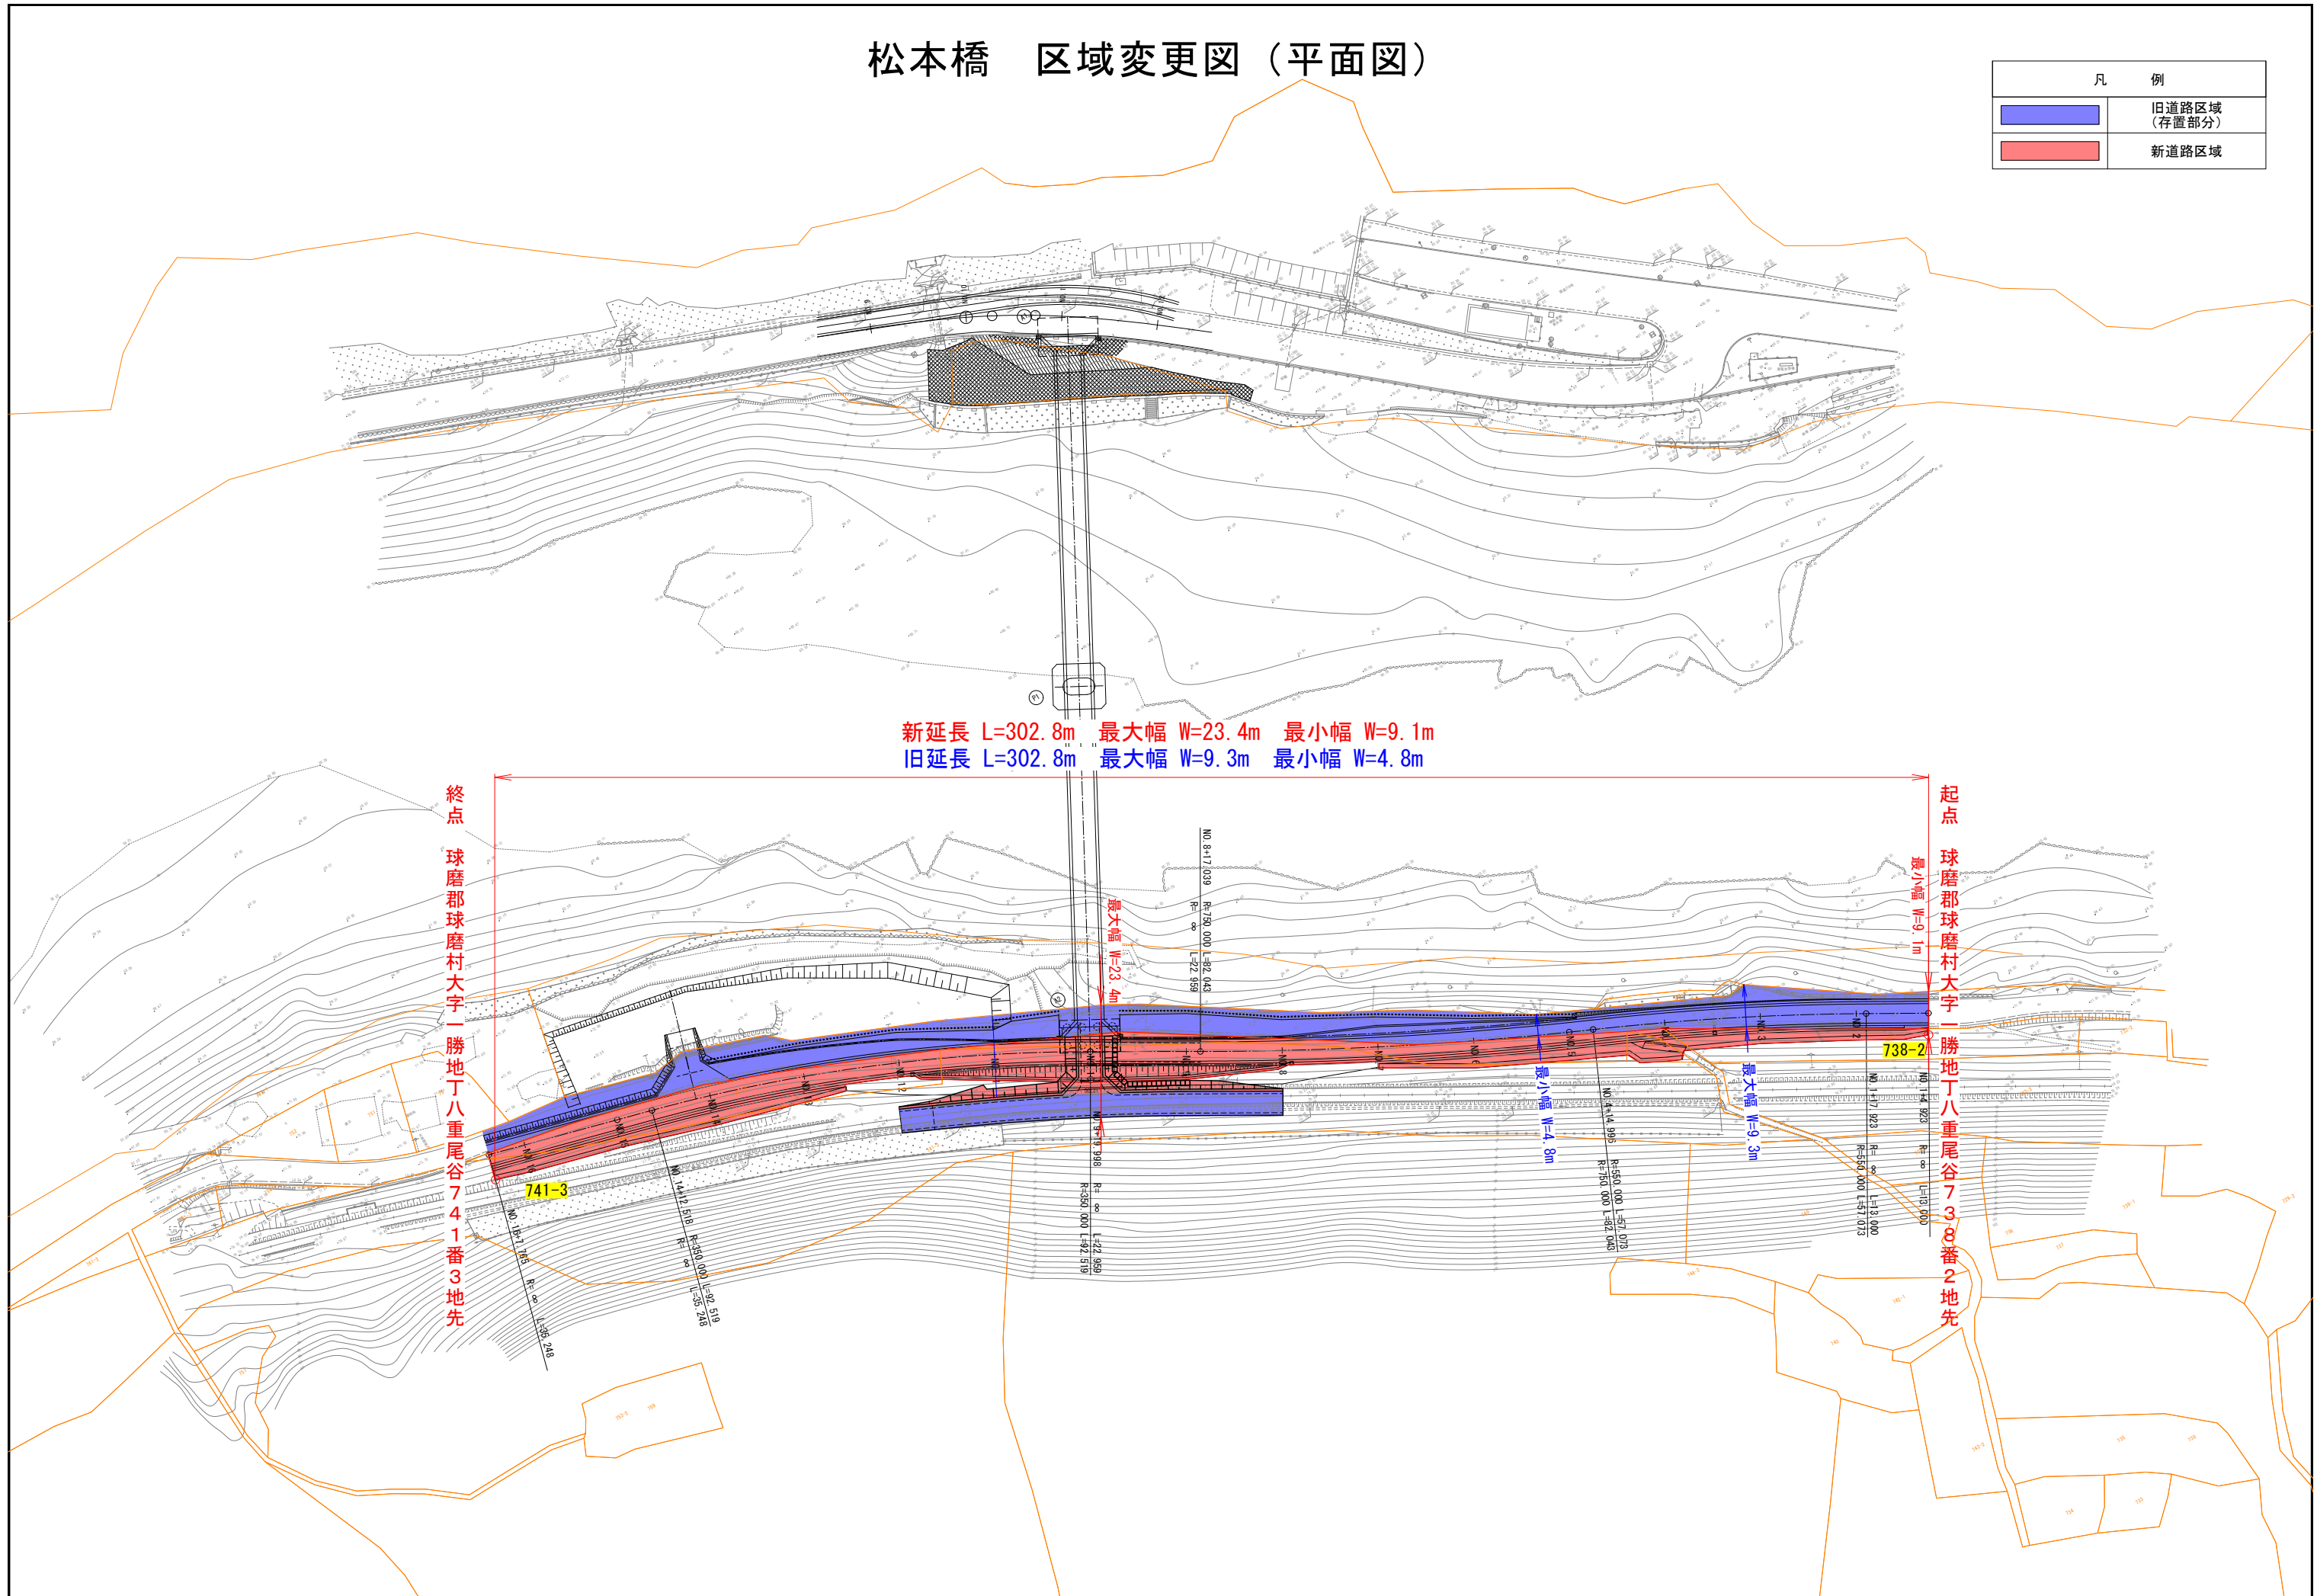

新延長 L=302.8m 最大幅 W=23.4m 最小幅 W=9.1m  
 旧延長 L=302.8m 最大幅 W=9.3m 最小幅 W=4.8m

終点 球磨郡球磨村大字一勝地丁八重尾谷741番3地先

起点 球磨郡球磨村大字一勝地丁八重尾谷738番2地先

741-3

738-2

NO. 8+17.039 R=750.000 L=82.043  
 R=∞ L=22.959  
 最大幅 W=23.4m  
 最小幅 W=4.8m  
 NO. 4+14.993 R=550.000 L=57.073  
 R=750.000 L=82.043  
 NO. 1+17.923 R=∞ L=13.000  
 R=550.000 L=57.073  
 NO. 1+12.518 R=∞ L=25.248  
 R=550.000 L=57.073  
 NO. 1+17.785 R=∞ L=25.248