

緑川水系河川整備計画

【国土交通大臣、熊本県知事管理区間】

(附 図)

令和7 年 1 月


国土交通省 九州地方整備局

熊 本 県

—大臣管理区間—

(附 図)


計画諸元表

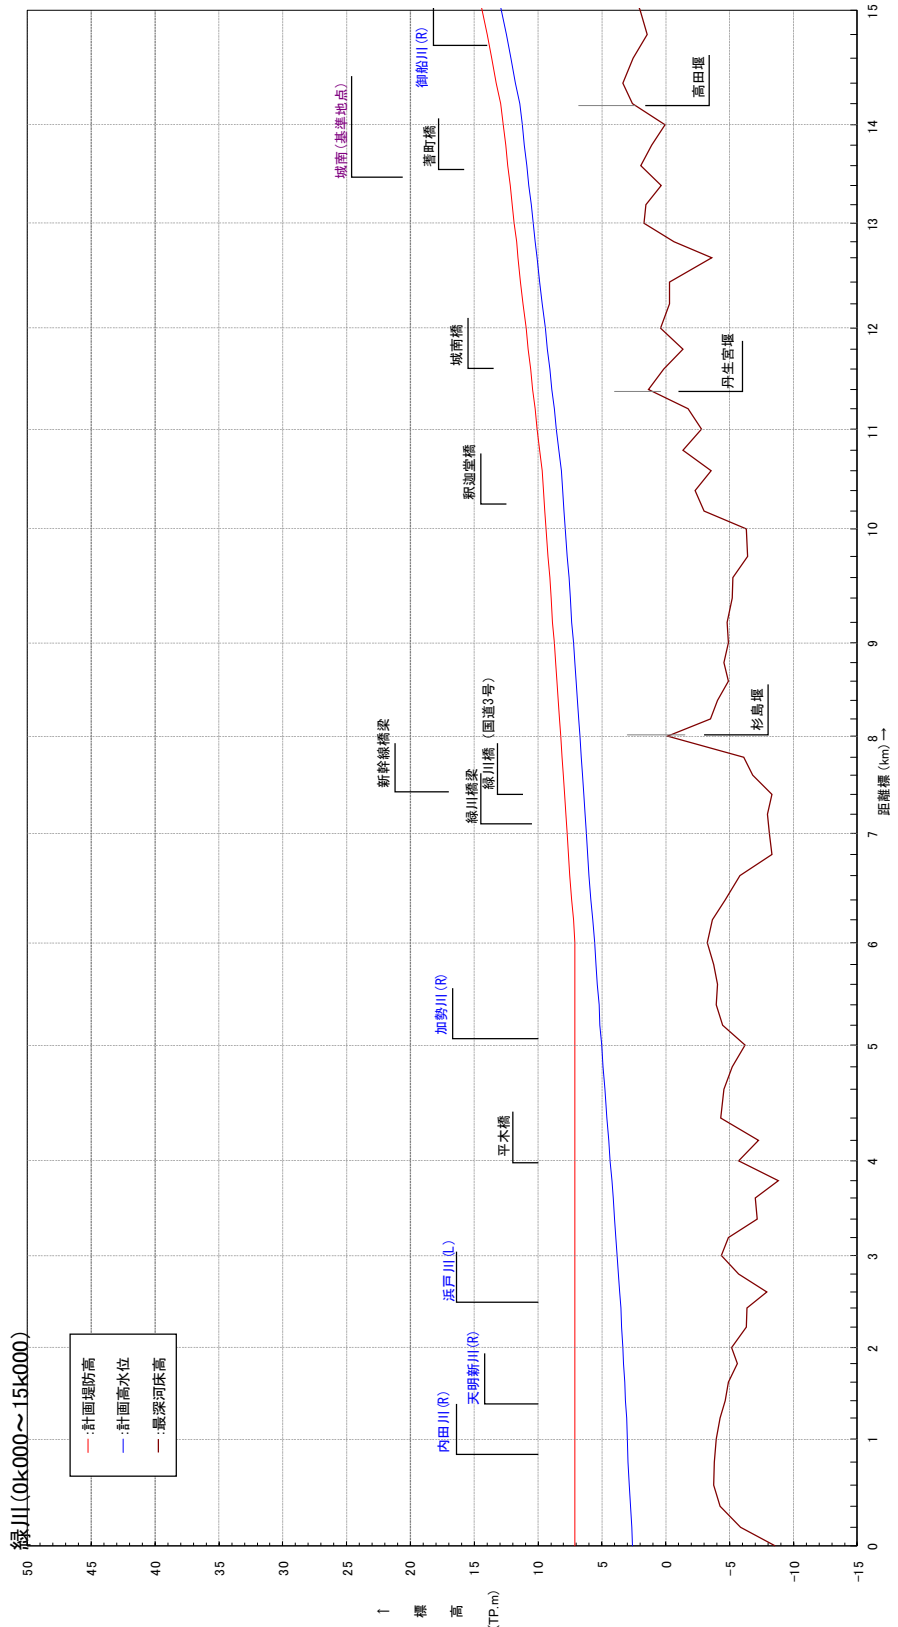


計画堤防高 (TP.m)	0.000	2.62	7.12	0.200	2.68	7.12	0.400	2.76	7.12	0.600	2.84	7.12	0.800	2.93	7.12	1.000	3.01	7.12	1.200	3.09	7.12	1.400	3.16	7.12	1.600	3.23	7.12	1.800	3.30	7.12	2.000	3.36	7.12	2.200	3.44	7.12	2.400	3.52	7.12	2.600	3.60	7.12	2.800	3.71	7.12	3.000	3.81	7.12	3.200	3.91	7.12	3.400	4.02	7.12	3.600	4.12	7.12	3.800	4.22	7.12	4.000	4.34	7.12	4.200	4.46	7.12	4.400	4.60	7.12	4.600	4.77	7.12	4.800	4.90	7.12	5.000	5.02	7.12	5.200	5.14	7.12	5.400	5.24	7.12	5.600	5.36	7.12	5.800	5.47	7.12	6.000	5.59	7.12	6.200	5.72	7.22	6.400	5.84	7.34	6.600	6.00	7.50	6.800	6.10	7.60	7.000	6.20	7.70	7.200	6.31	7.81	7.400	6.41	7.91	7.600	6.51	8.01	7.800	6.61	8.11	8.000	6.72	8.22	8.200	6.82	8.32	8.400	6.92	8.42	8.600	7.03	8.53	8.800	7.12	8.62	9.000	7.23	8.73	9.200	7.35	8.85	9.400	7.48	8.98	9.600	7.59	9.09	9.800	7.71	9.21	10.000	7.86	9.36	10.200	7.96	9.46	10.400	8.07	9.57	10.600	8.18	9.68	10.800	8.37	9.87	11.000	8.55	10.05	11.200	8.73	10.23	11.400	8.91	10.41	11.600	9.08	10.58	11.800	9.26	10.76	12.000	9.45	10.95	12.200	9.66	11.16	12.400	9.86	11.36	12.600	10.07	11.57	12.800	10.21	11.71	13.000	10.38	11.88	13.200	10.53	12.03	13.400	10.71	12.21	13.600	10.88	12.38	13.800	11.06	12.56	14.000	11.24	12.74	14.200	11.43	12.93	14.400	11.76	13.26	14.600	12.12	13.62	14.800	12.46	13.96	15.000	12.87	14.37




計画諸元表

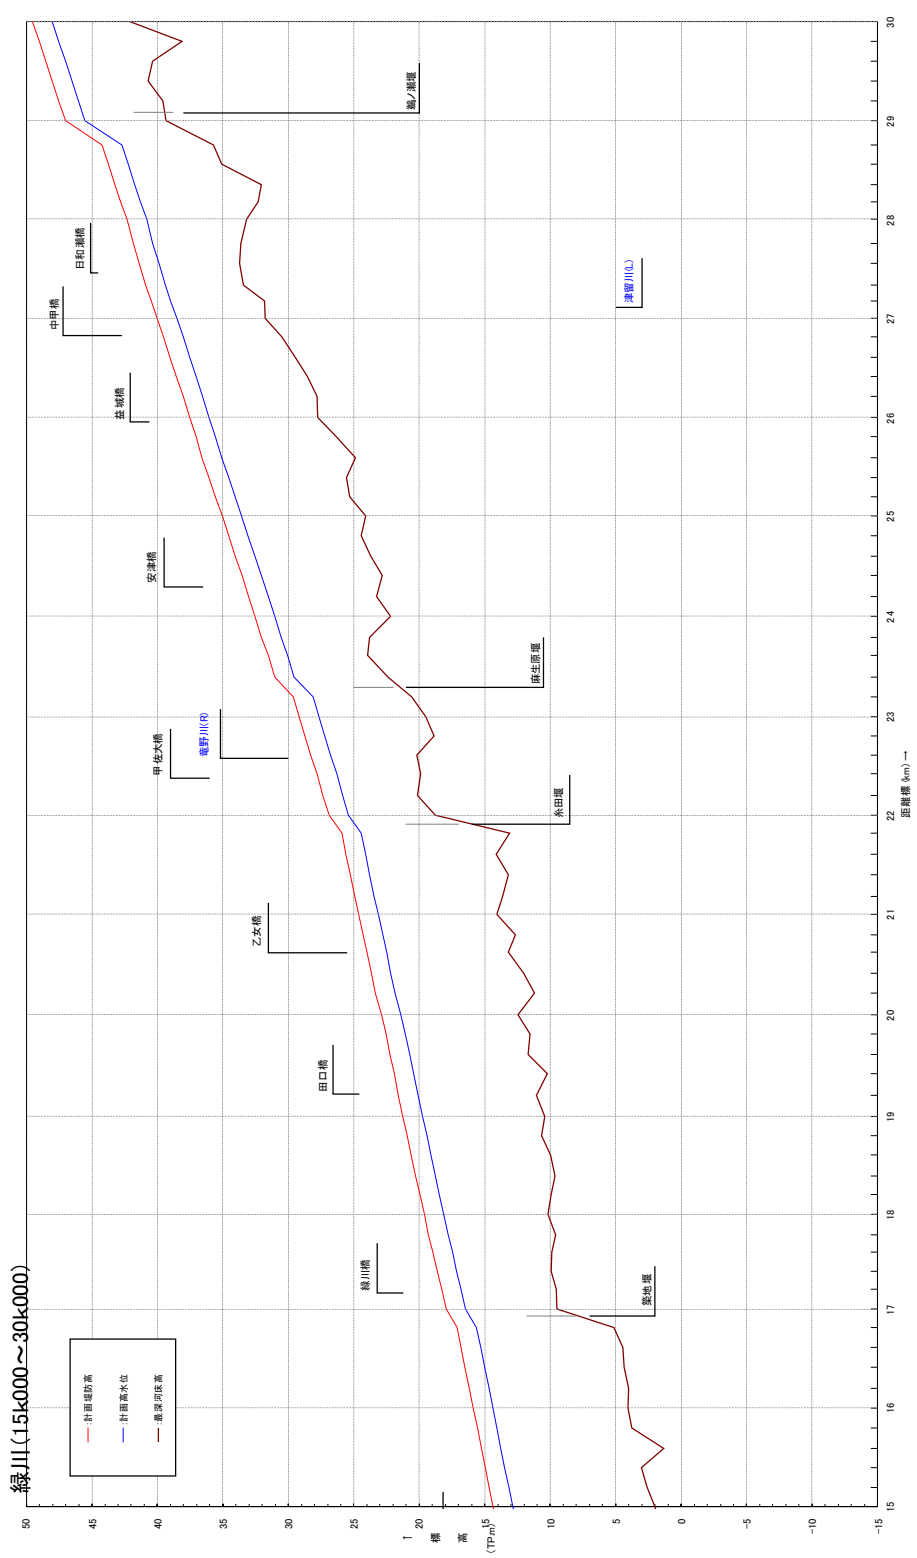

15.000	12.87	14.37	14.87	15.200	13.47	14.97	15.400	13.47	14.97	15.400	15.600	15.400	16.000	15.800	16.400	16.800	17.000	16.46	17.96	18.29	18.76	19.12	19.42	19.74	20.11	20.41	20.72	21.04	21.39	21.85	22.17	22.

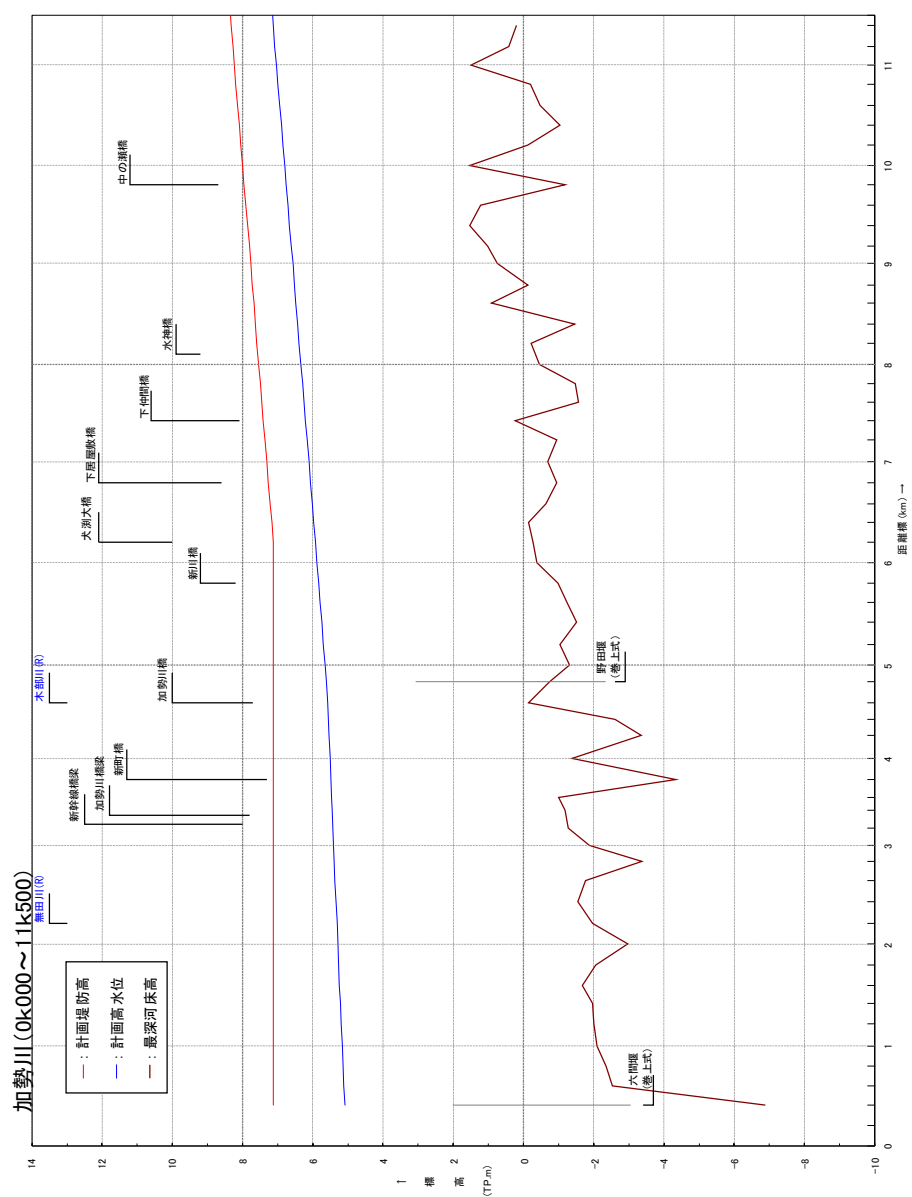

計画諸元表

※表中の高さ(標高)を示す数値は、国土地理院の「2000年度平均成果」に基づくものです。
『最深河床高』は平成29年時点のものを示す。


『最深河床高』は平成29年時点のものを示す。

標準堤防構造図

【高潮対策のための標準堤防構造図】

緑川本川(下流端～3/800(左岸))(下流端～3/800(右岸))


S=縦1/200
横1/400

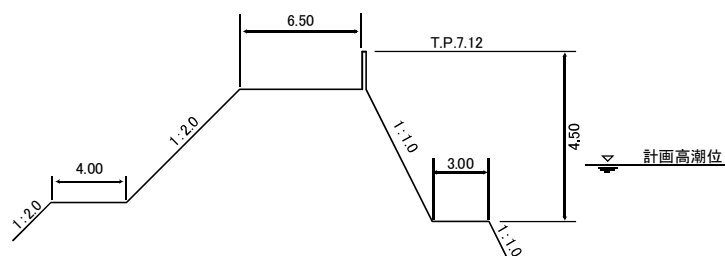

【洪水対策のための標準堤防構造図】

緑川本川(3/800～6/000(左岸))(3/800～5/100(右岸))


S=縦1/200
横1/400

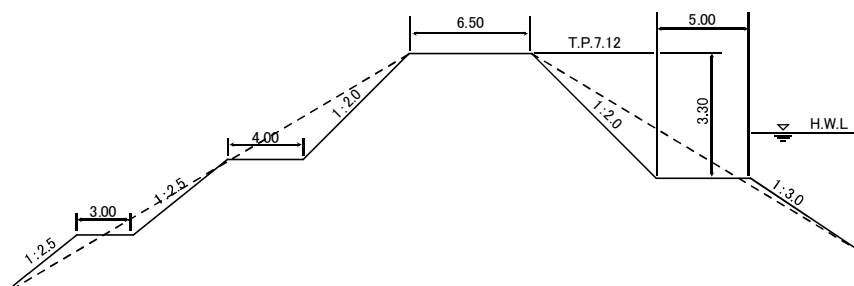

- ※ 各河川(区間)における堤防の標準構造を示しています
- ※ 洪水対策に関する土堤の整備を行うにあたっては、堤防の法面は一枚法とします
- ※ 土堤による施工が困難な区間においては、特殊堤による施工を行います
- ※ 流水の作用から堤防を保護する必要がある箇所及びその他必要に応じて、護岸等を設置します

【洪水対策のための標準堤防構造図】


緑川本川(6/000～上流端(左岸))(6/800～上流端(右岸)) S=縦1/200
横1/400

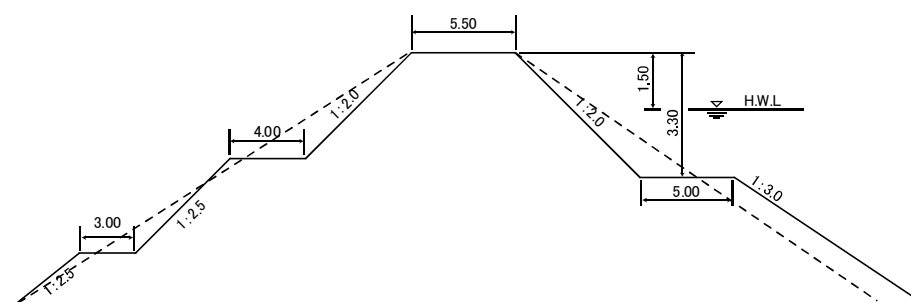

【高潮対策のための標準堤防構造図】



浜戸川(0/000～0/600)

S=縦1/200
横1/400

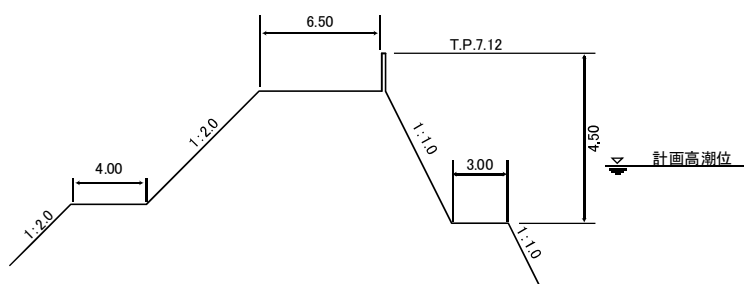

- ※ 各河川(区間)における堤防の標準構造を示しています
- ※ 洪水対策に関する土堤の整備を行うにあたっては、堤防の法面は一枚法とします
- ※ 土堤による施工が困難な区間においては、特殊堤による施工を行います
- ※ 流水の作用から堤防を保護する必要がある箇所及びその他必要に応じて、護岸等を設置します

【高潮対策のための標準堤防構造図】

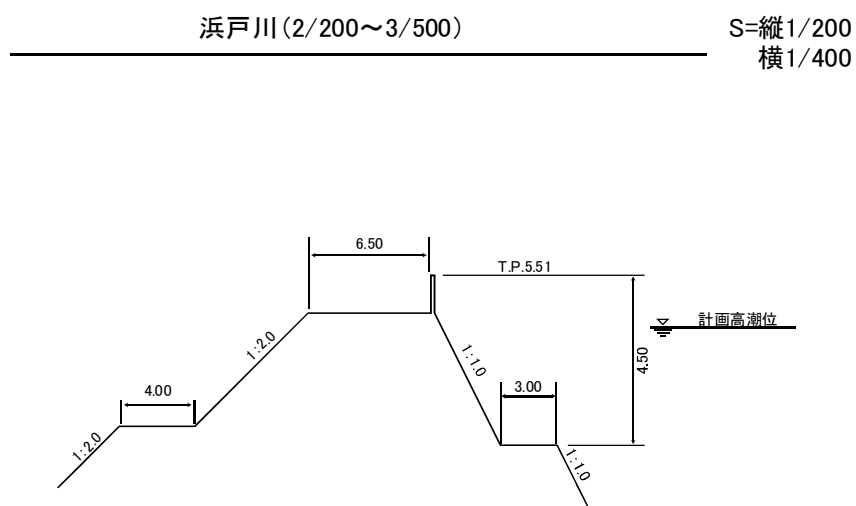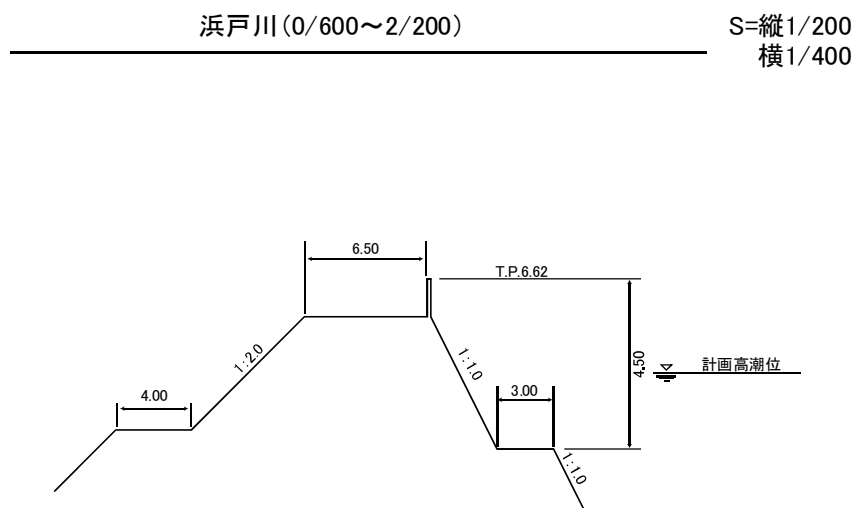


- ※ 各河川(区間)における堤防の標準構造を示しています
- ※ 洪水対策に関する土堤の整備を行うにあたっては、堤防の法面は一枚法とします
- ※ 土堤による施工が困難な区間においては、特殊堤による施工を行います
- ※ 流水の作用から堤防を保護する必要がある箇所及びその他必要に応じて、護岸等を設置します

【洪水対策のための標準堤防構造図】


浜戸川(3/500～4/600)

S=縦1/200
横1/400

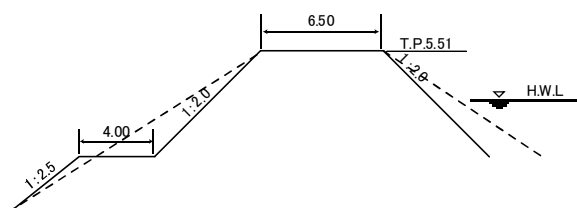

浜戸川(4/600～上流端)

S=縦1/200
横1/400

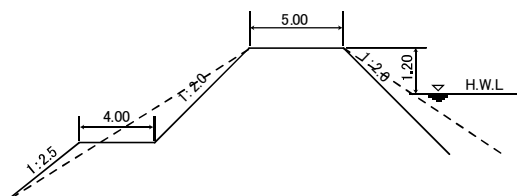


- ※ 各河川(区間)における堤防の標準構造を示しています
- ※ 洪水対策に関する土堤の整備を行うにあたっては、堤防の法面は一枚法とします
- ※ 土堤による施工が困難な区間においては、特殊堤による施工を行います
- ※ 流水の作用から堤防を保護する必要がある箇所及びその他必要に応じて、護岸等を設置します

【洪水対策のための標準堤防構造図】

加勢川(0/000～2/100(左岸))


S=縦1/200
横1/400

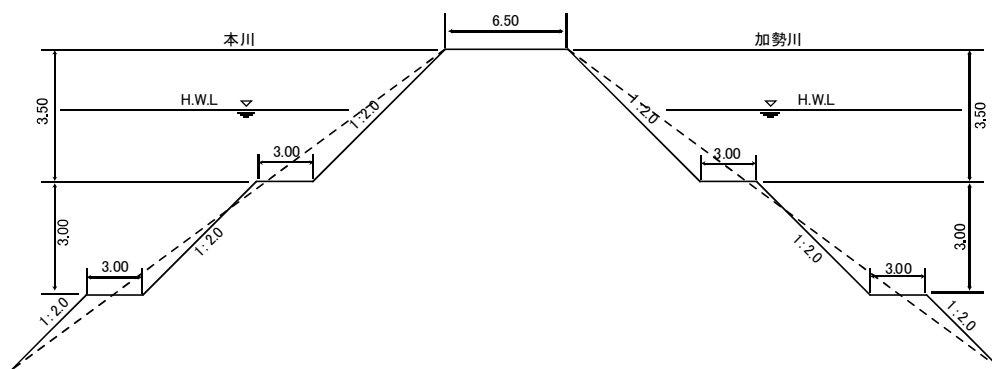

加勢川(2/100～3/850(左岸))(0/000～3/000(右岸))

(4/150～6/150(左岸))(4/300～6/150(右岸))

S=縦1/200
横1/400

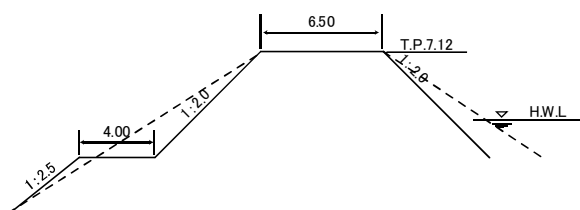


- ※ 各河川(区間)における堤防の標準構造を示しています
- ※ 洪水対策に関する土堤の整備を行うにあたっては、堤防の法面は一枚法とします
- ※ 土堤による施工が困難な区間においては、特殊堤による施工を行います
- ※ 流水の作用から堤防を保護する必要がある箇所及びその他必要に応じて、護岸等を設置します

【洪水対策のための標準堤防構造図】


加勢川(3/850～4/150(左岸))(3/000～4/300(右岸))

S=縦1/200
横1/400

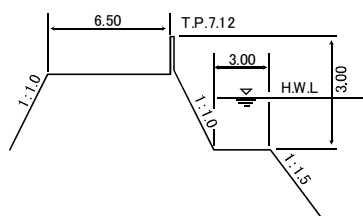

加勢川(6/150～上流端)

S=縦1/200
横1/400

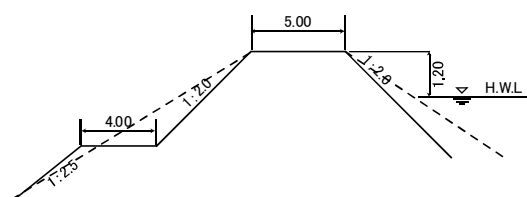


- ※ 各河川(区間)における堤防の標準構造を示しています
- ※ 洪水対策に関する土堤の整備を行うにあたっては、堤防の法面は一枚法とします
- ※ 土堤による施工が困難な区間においては、特殊堤による施工を行います
- ※ 流水の作用から堤防を保護する必要がある箇所及びその他必要に応じて、護岸等を設置します

【洪水対策のための標準堤防構造図】


御船川(0/000～0/530)

S=縦1/200
横1/400

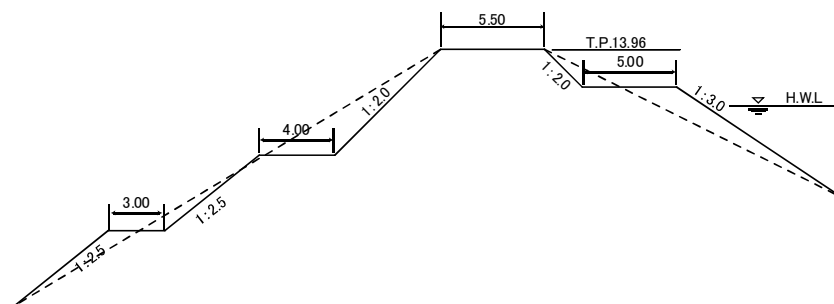

御船川(0/530～4/600)

S=縦1/200
横1/400

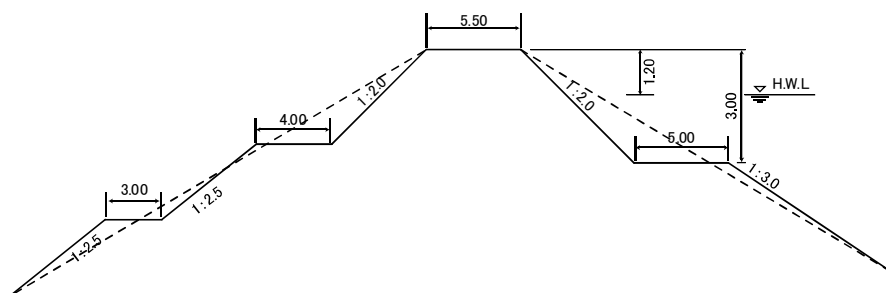


- ※ 各河川(区間)における堤防の標準構造を示しています
- ※ 洪水対策に関する土堤の整備を行うにあたっては、堤防の法面は一枚法とします
- ※ 土堤による施工が困難な区間においては、特殊堤による施工を行います
- ※ 流水の作用から堤防を保護する必要がある箇所及びその他必要に応じて、護岸等を設置します

【洪水対策のための標準堤防構造図】


御船川(4/600～上流端)

S=縦1/200
横1/400

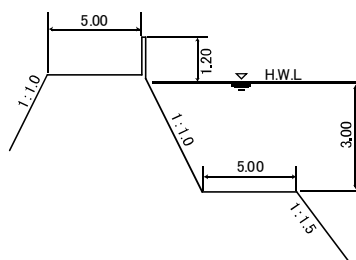


- ※ 各河川(区間)における堤防の標準構造を示しています
- ※ 洪水対策に関する土堤の整備を行うにあたっては、堤防の法面は一枚法とします
- ※ 土堤による施工が困難な区間においては、特殊堤による施工を行います
- ※ 流水の作用から堤防を保護する必要がある箇所及びその他必要に応じて、護岸等を設置します


洪水、高潮対策に関する施工の場所 （位置図）

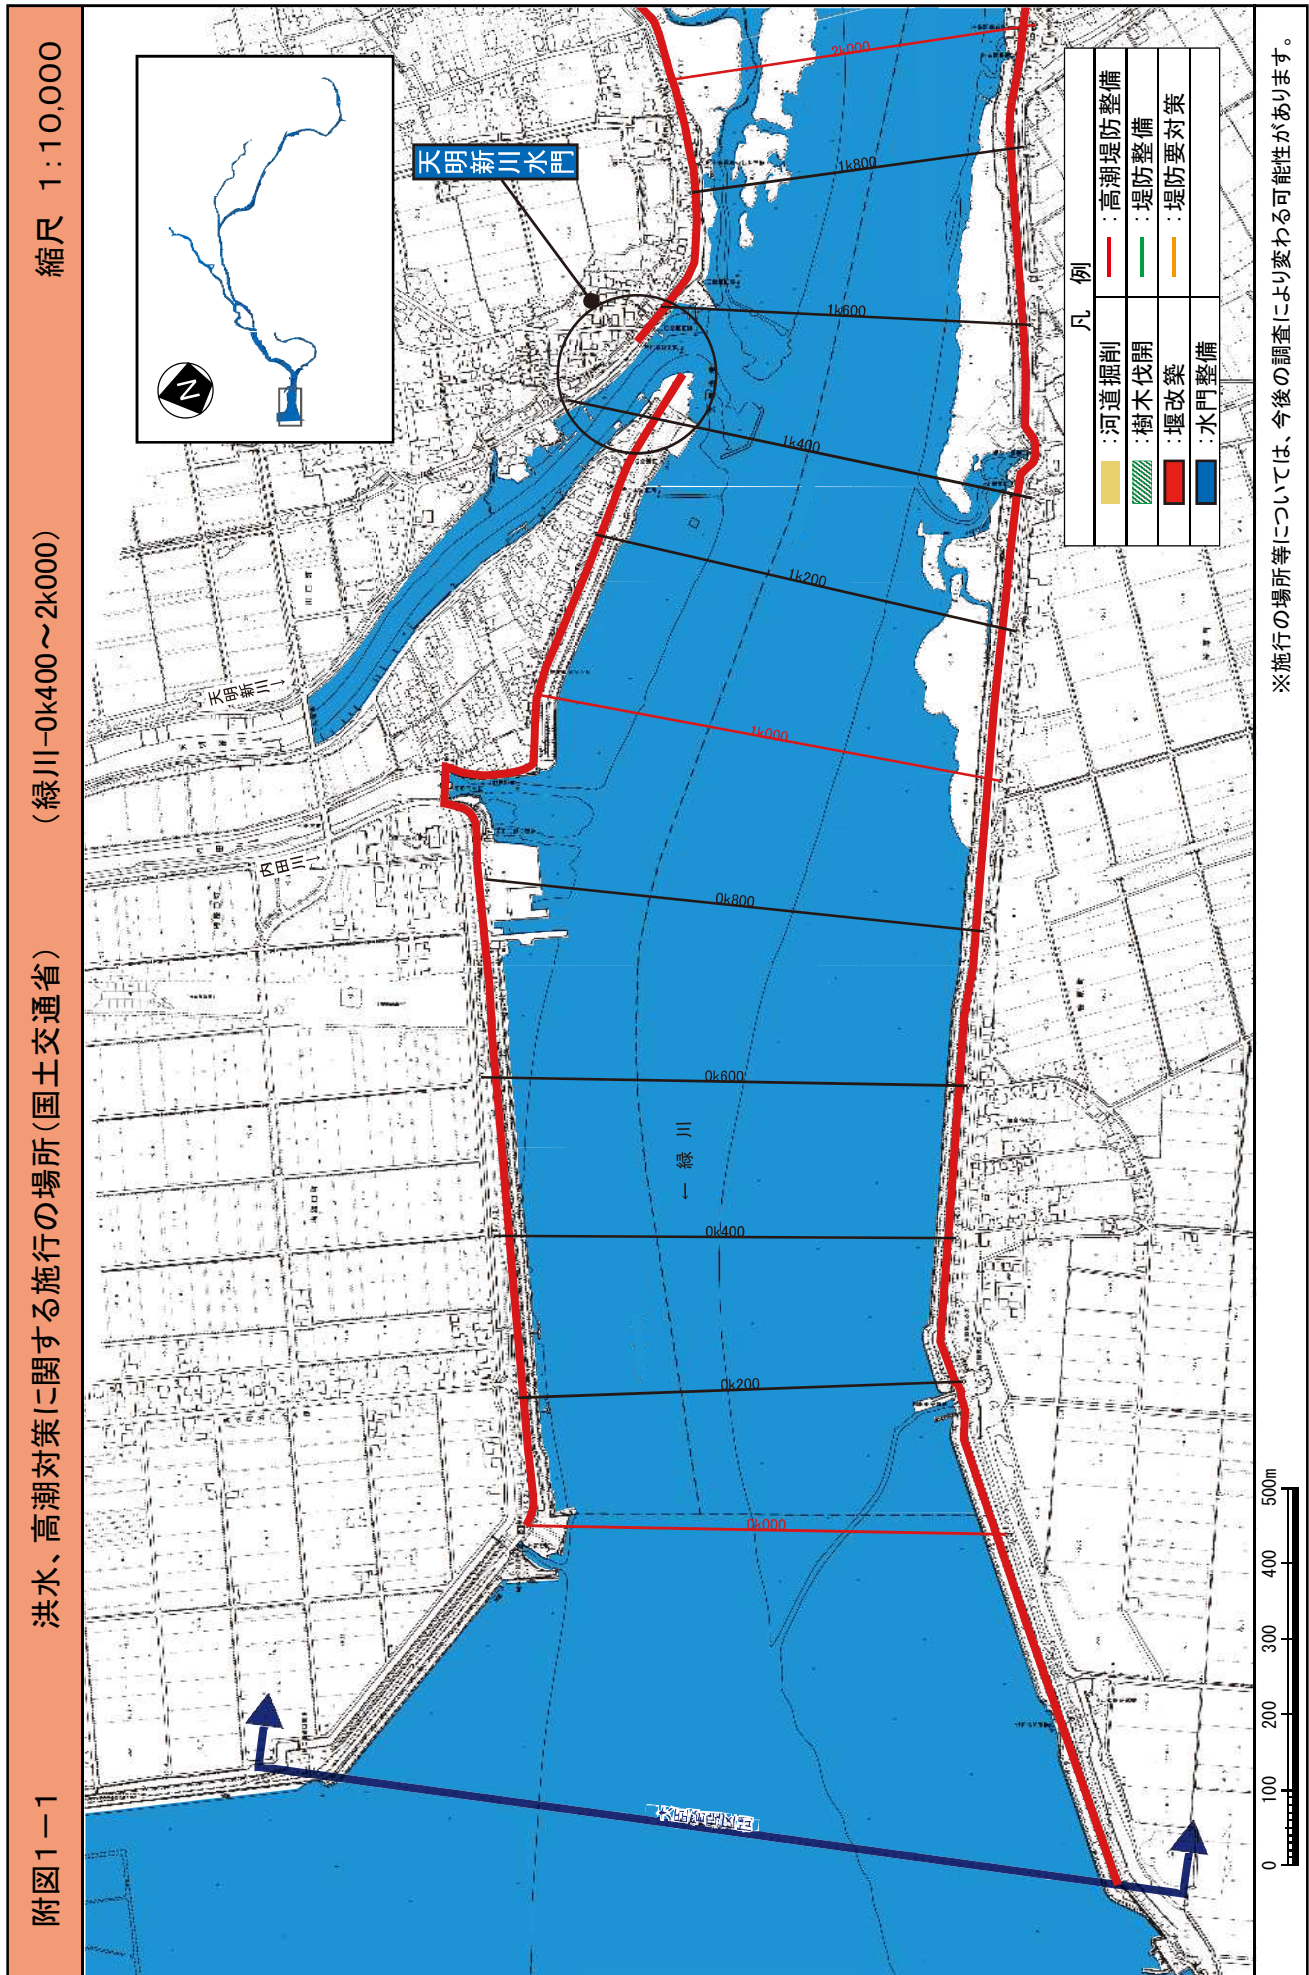


附図-16

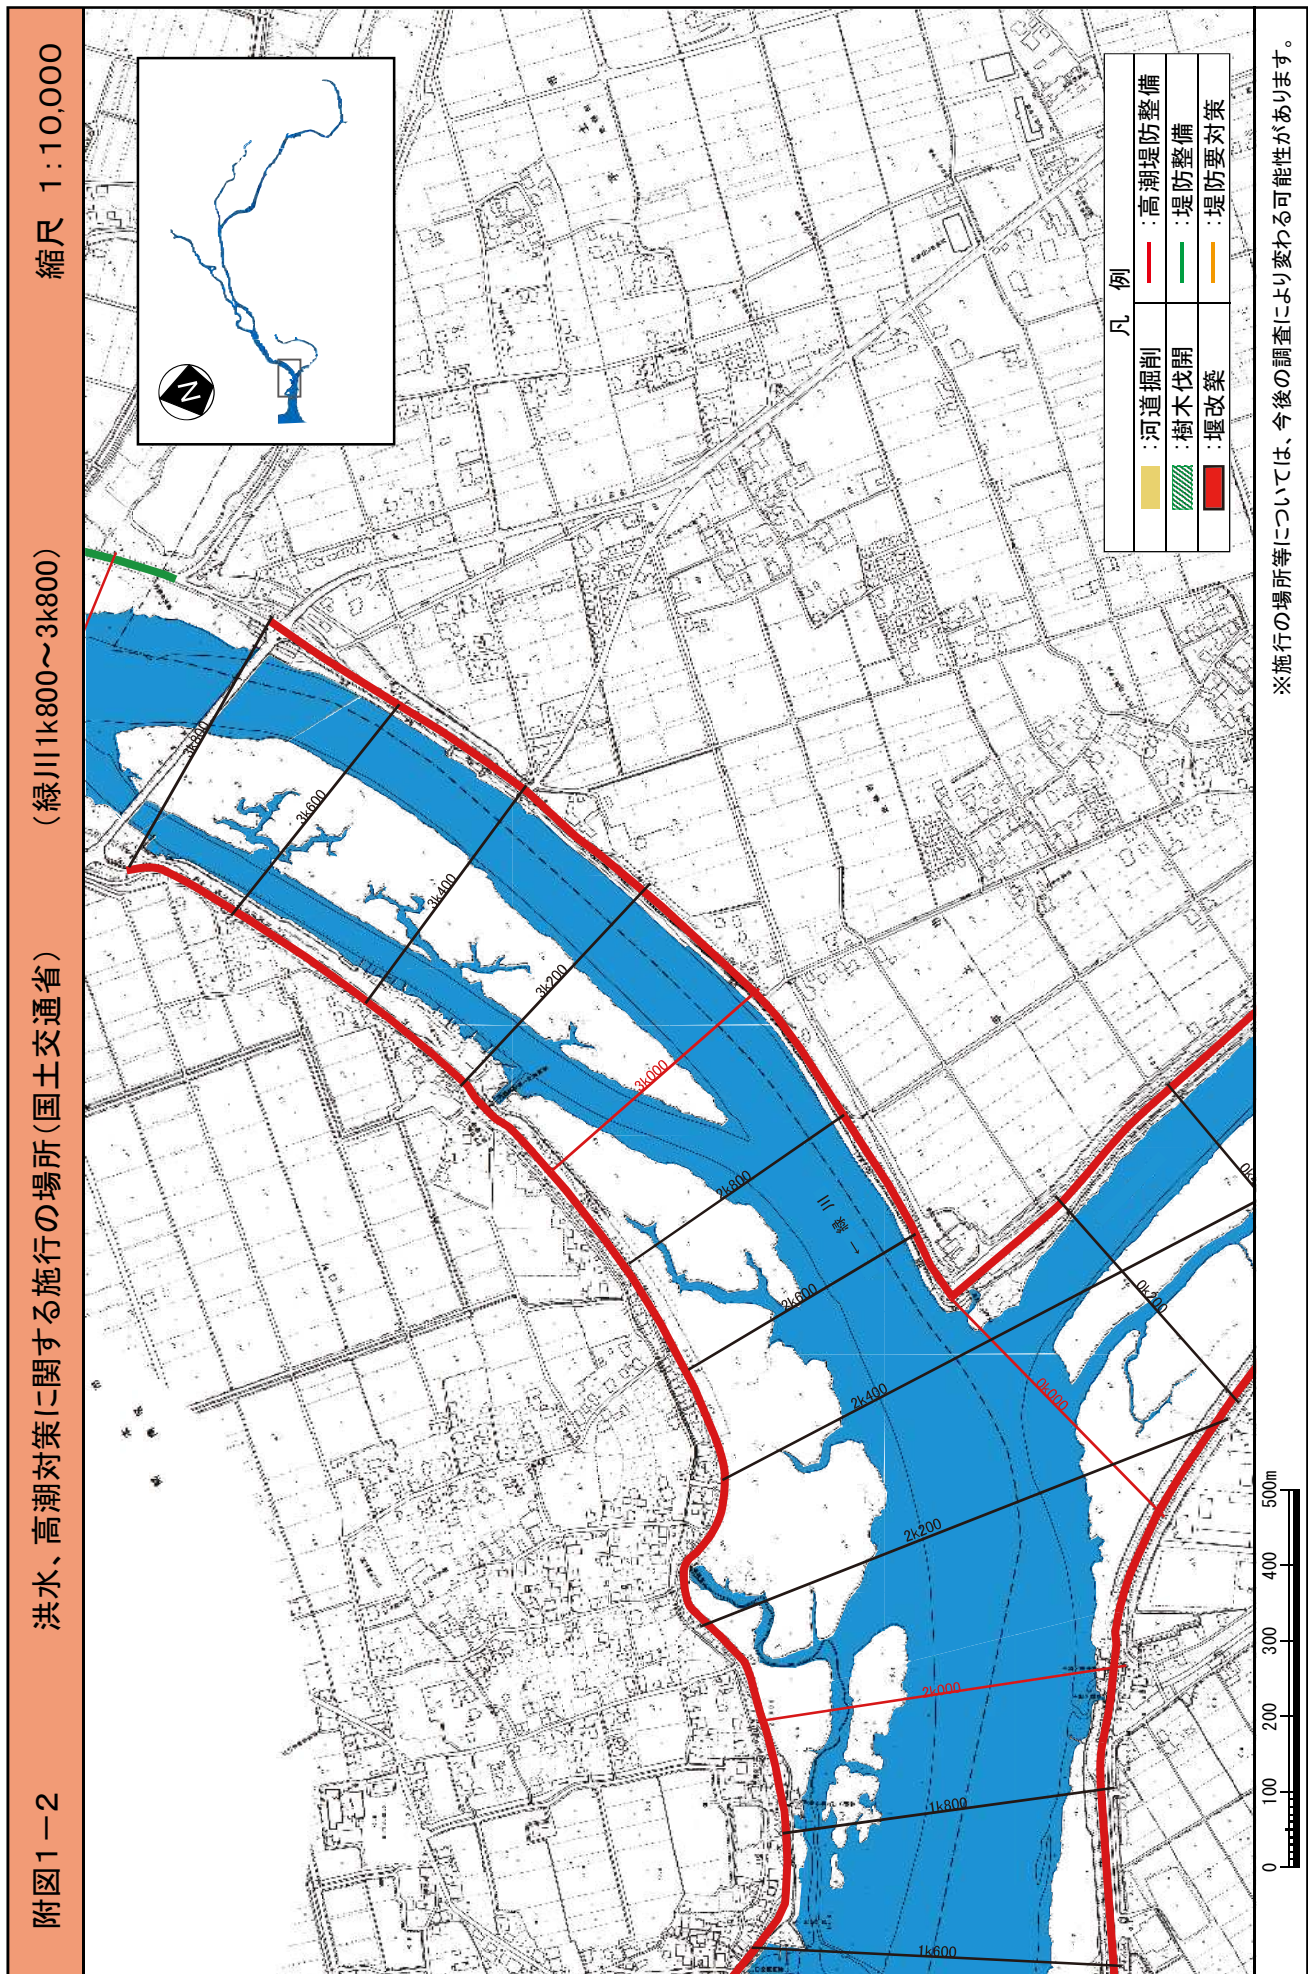


附図-17

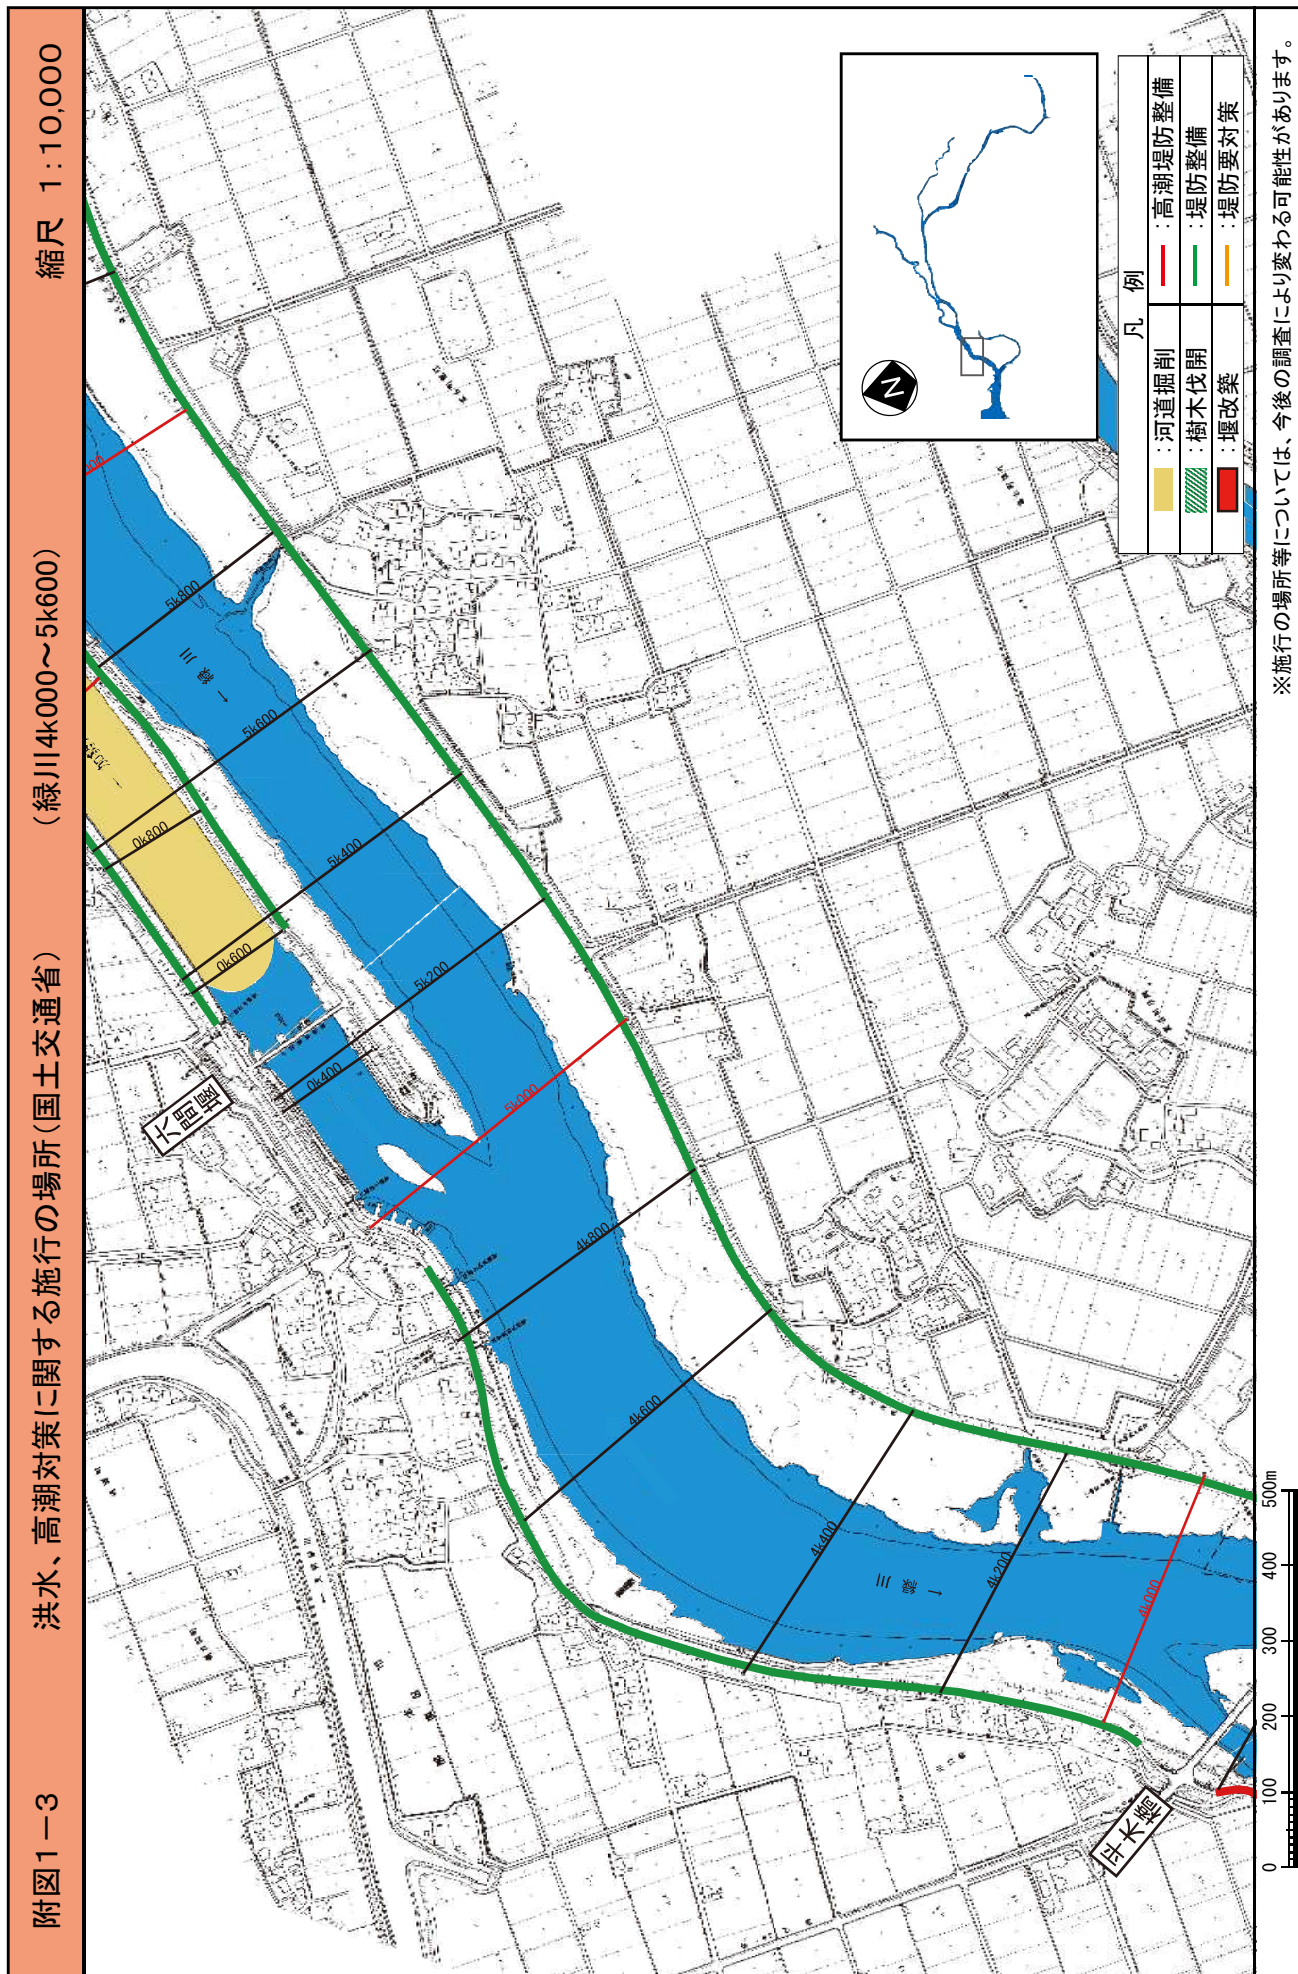


附図-18

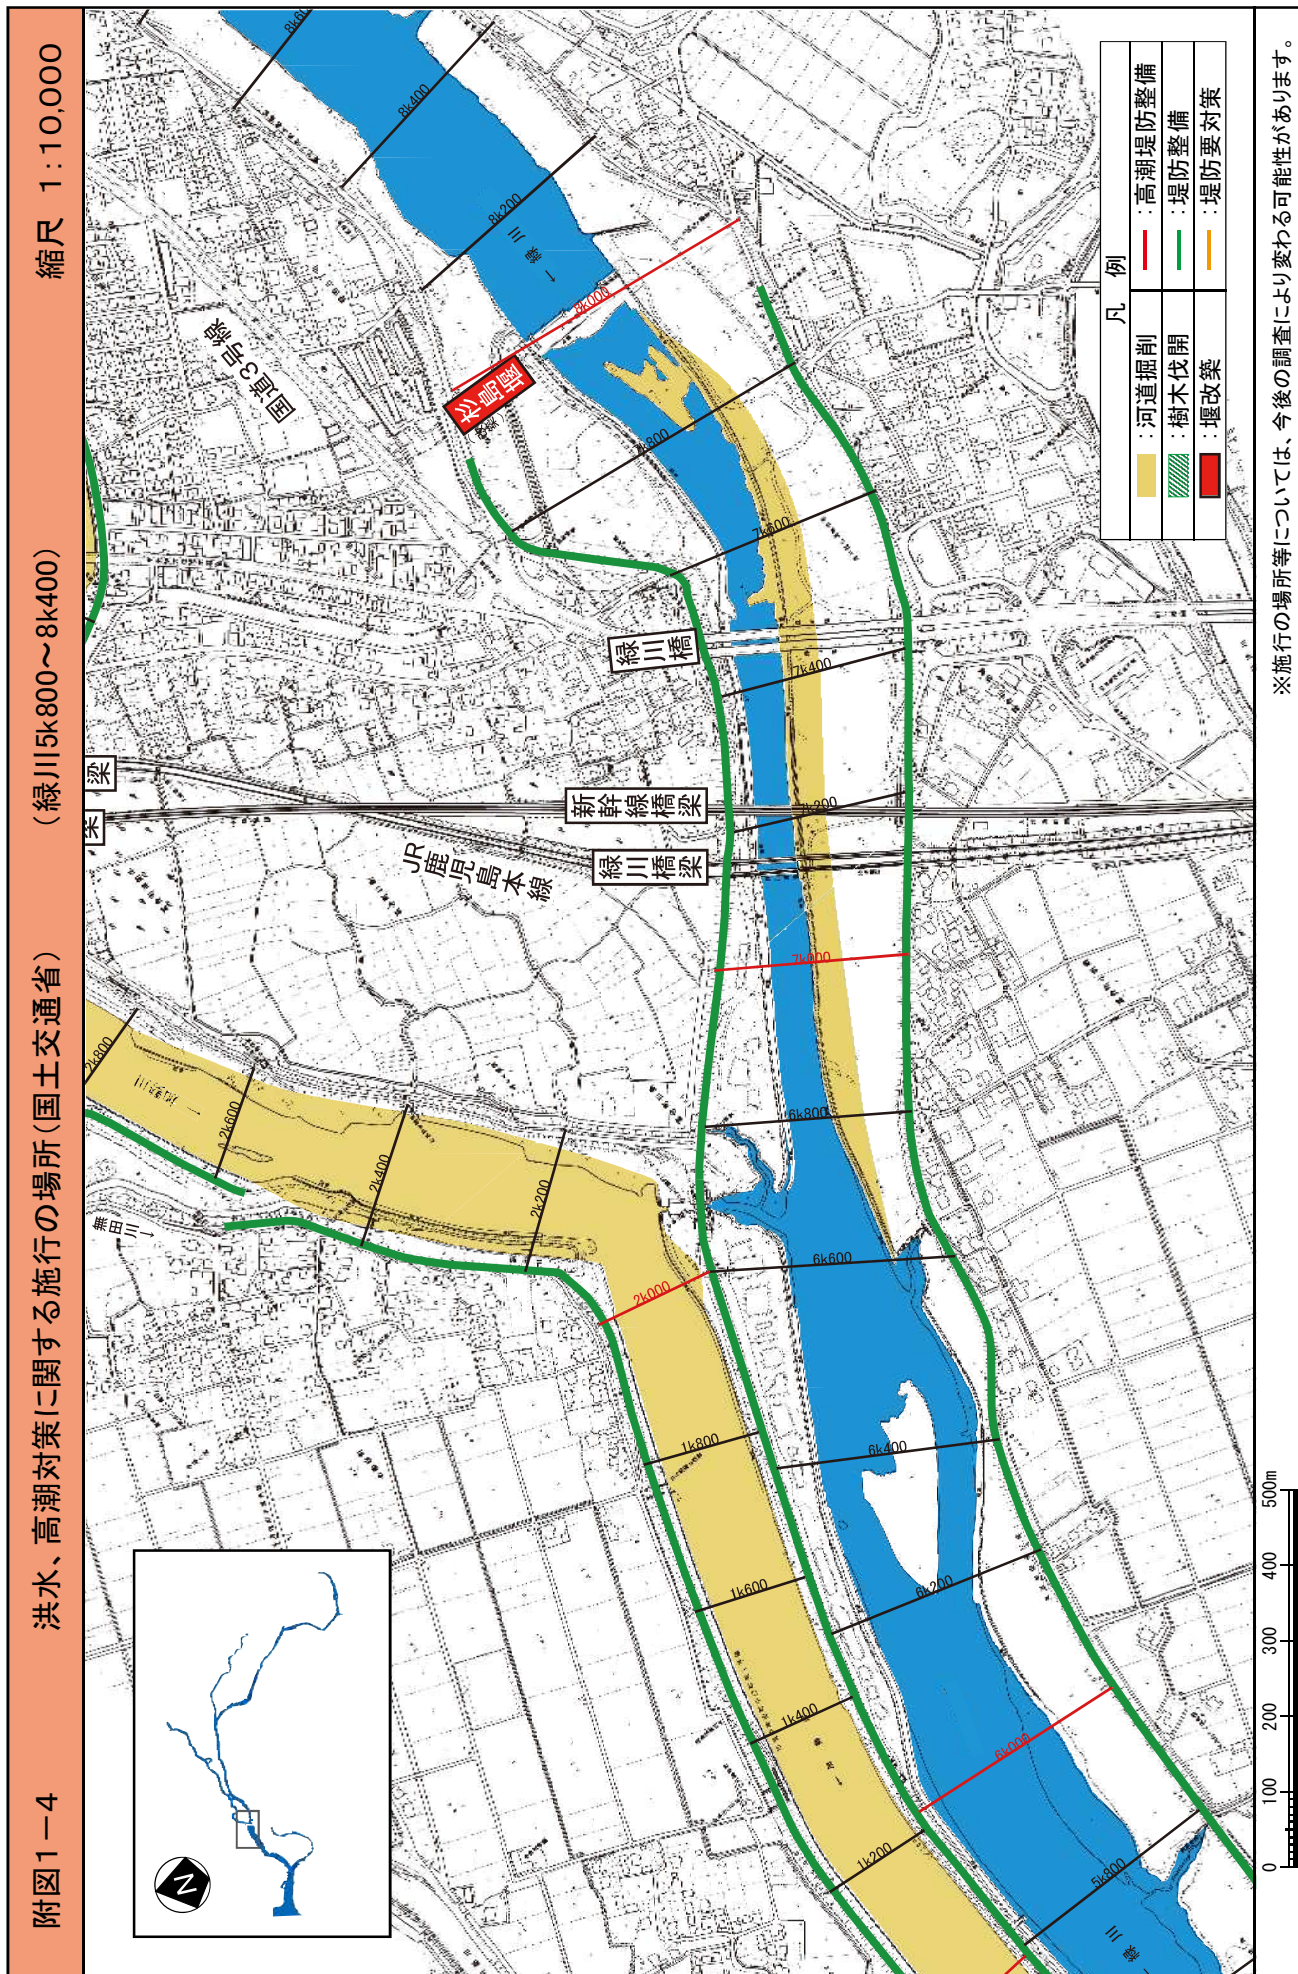

附図-19

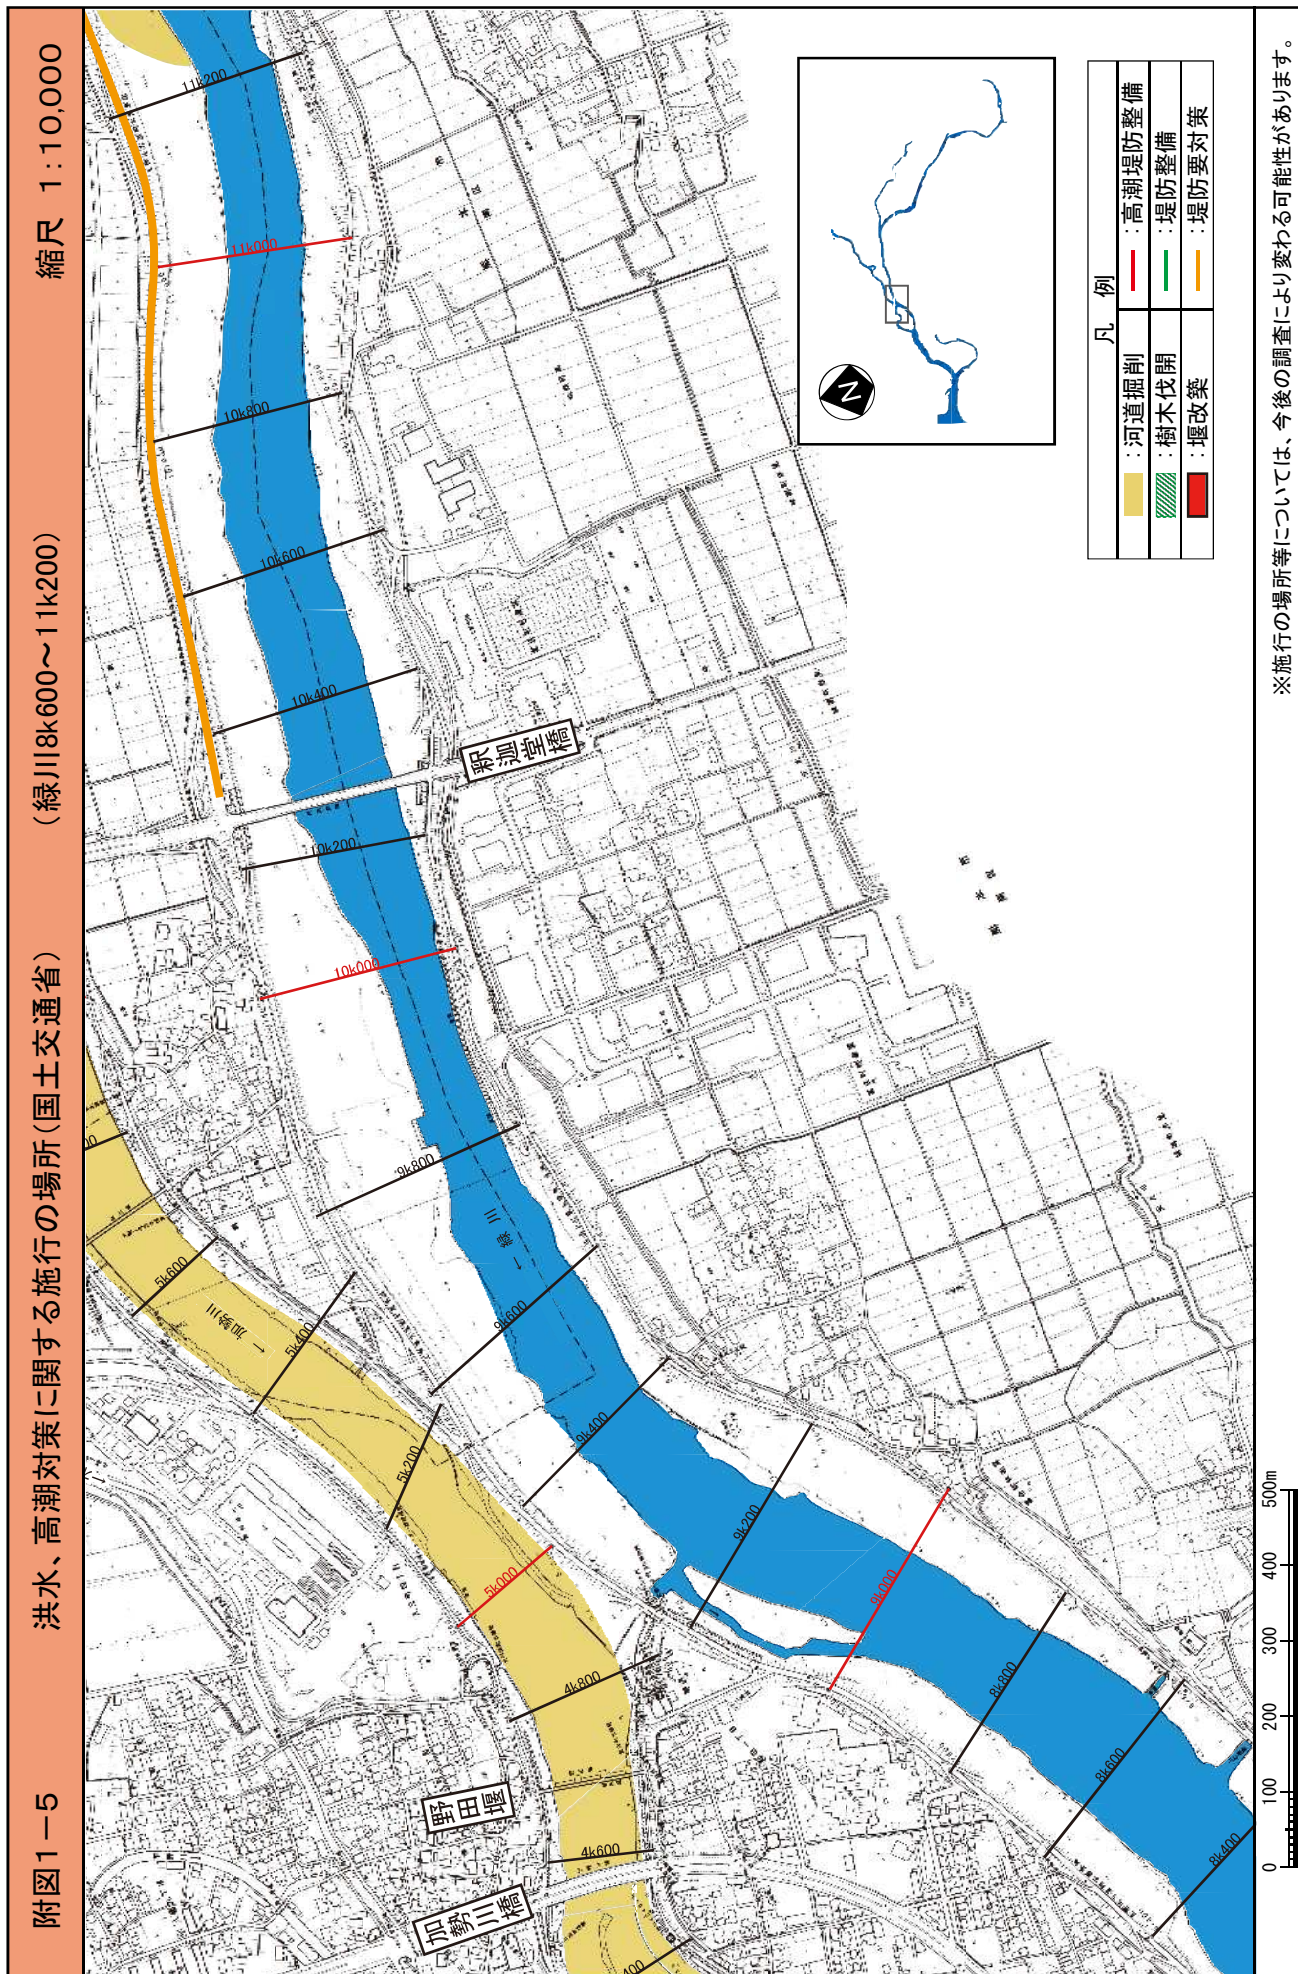


附図-20

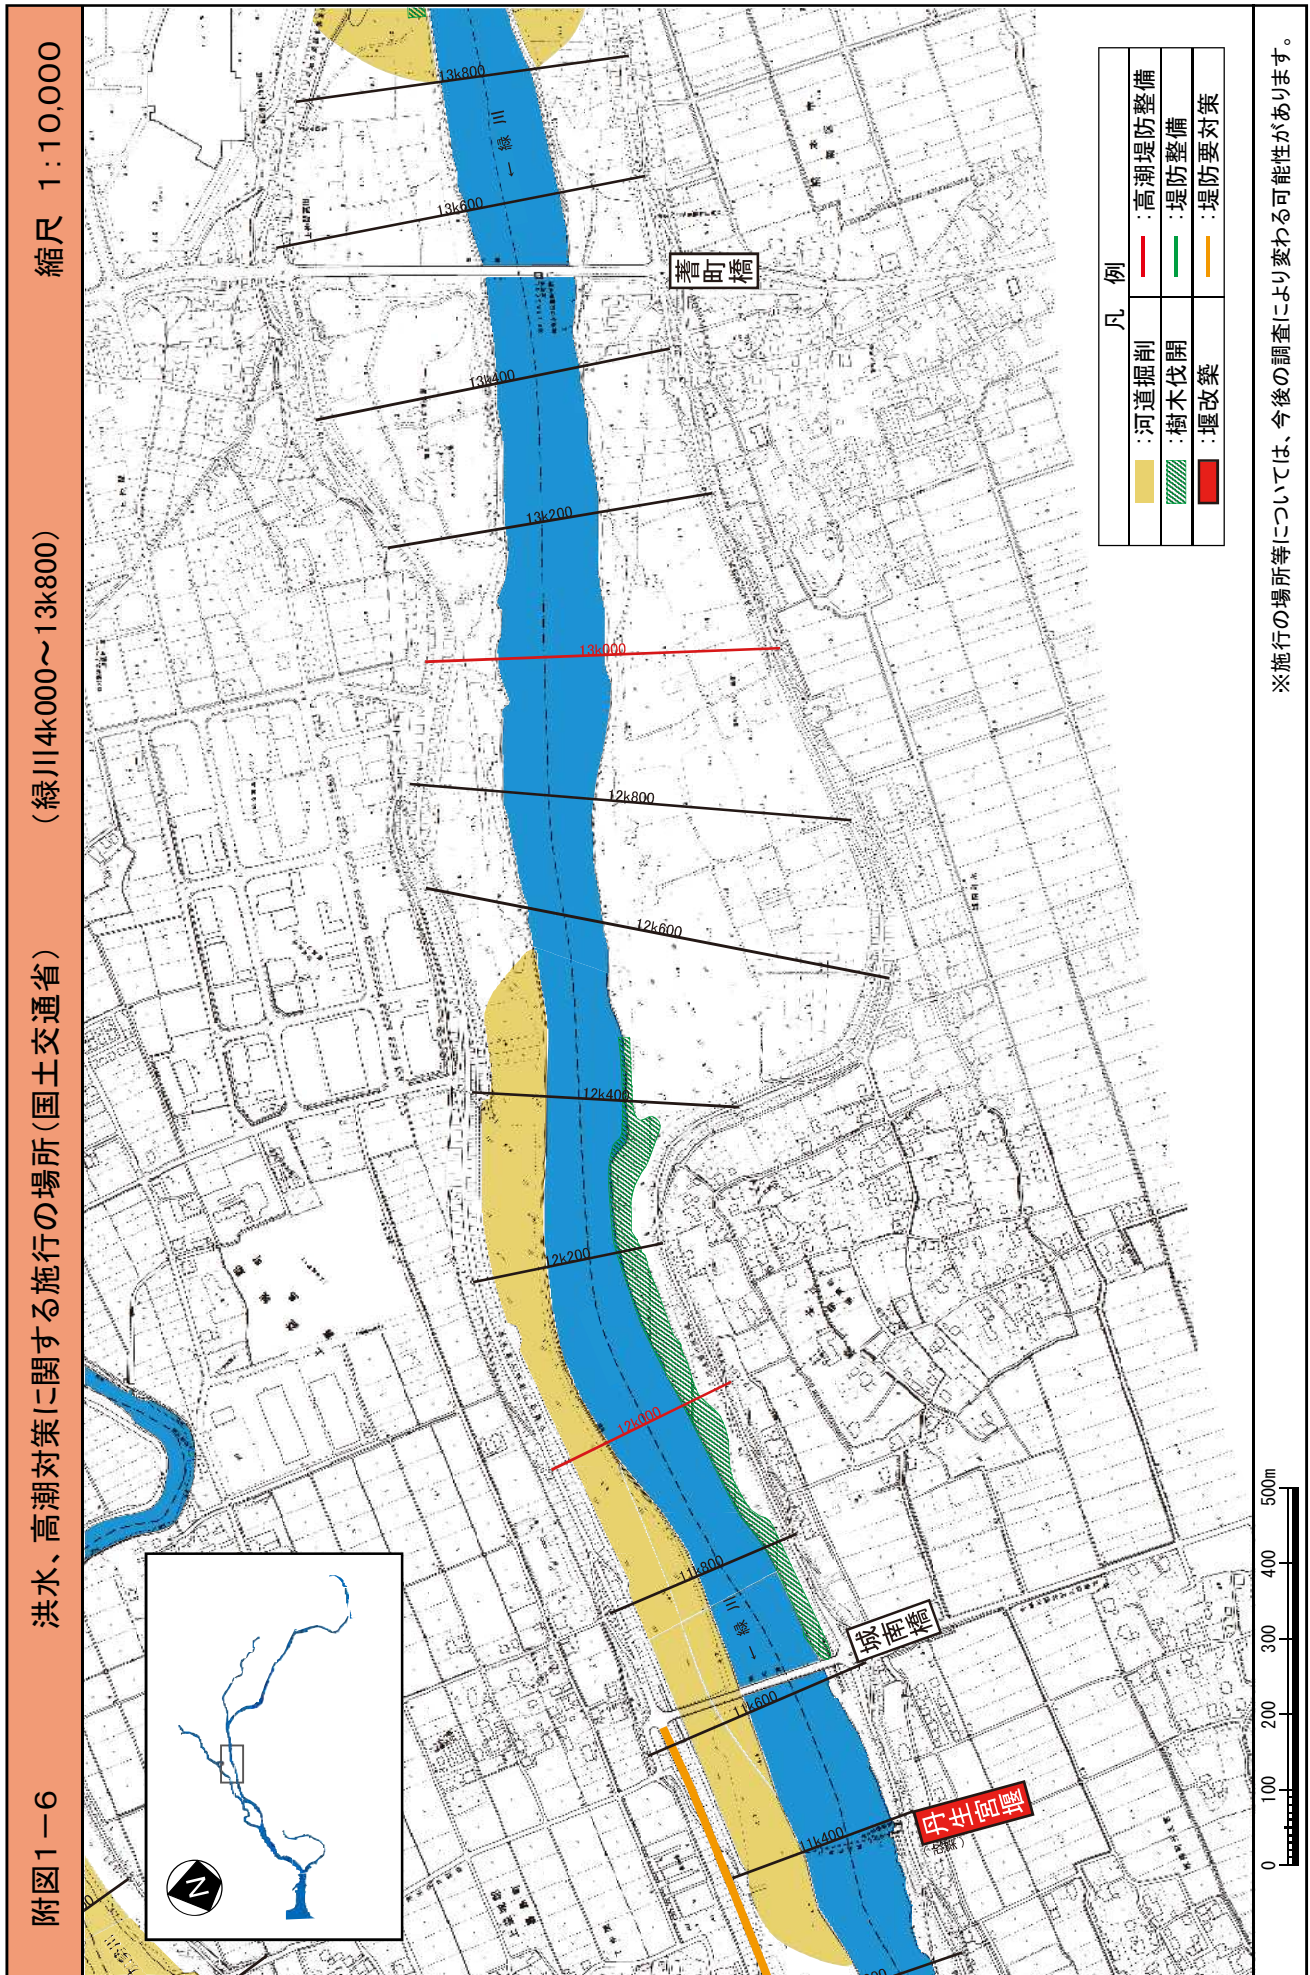


附図-21

縮尺 1:10,000



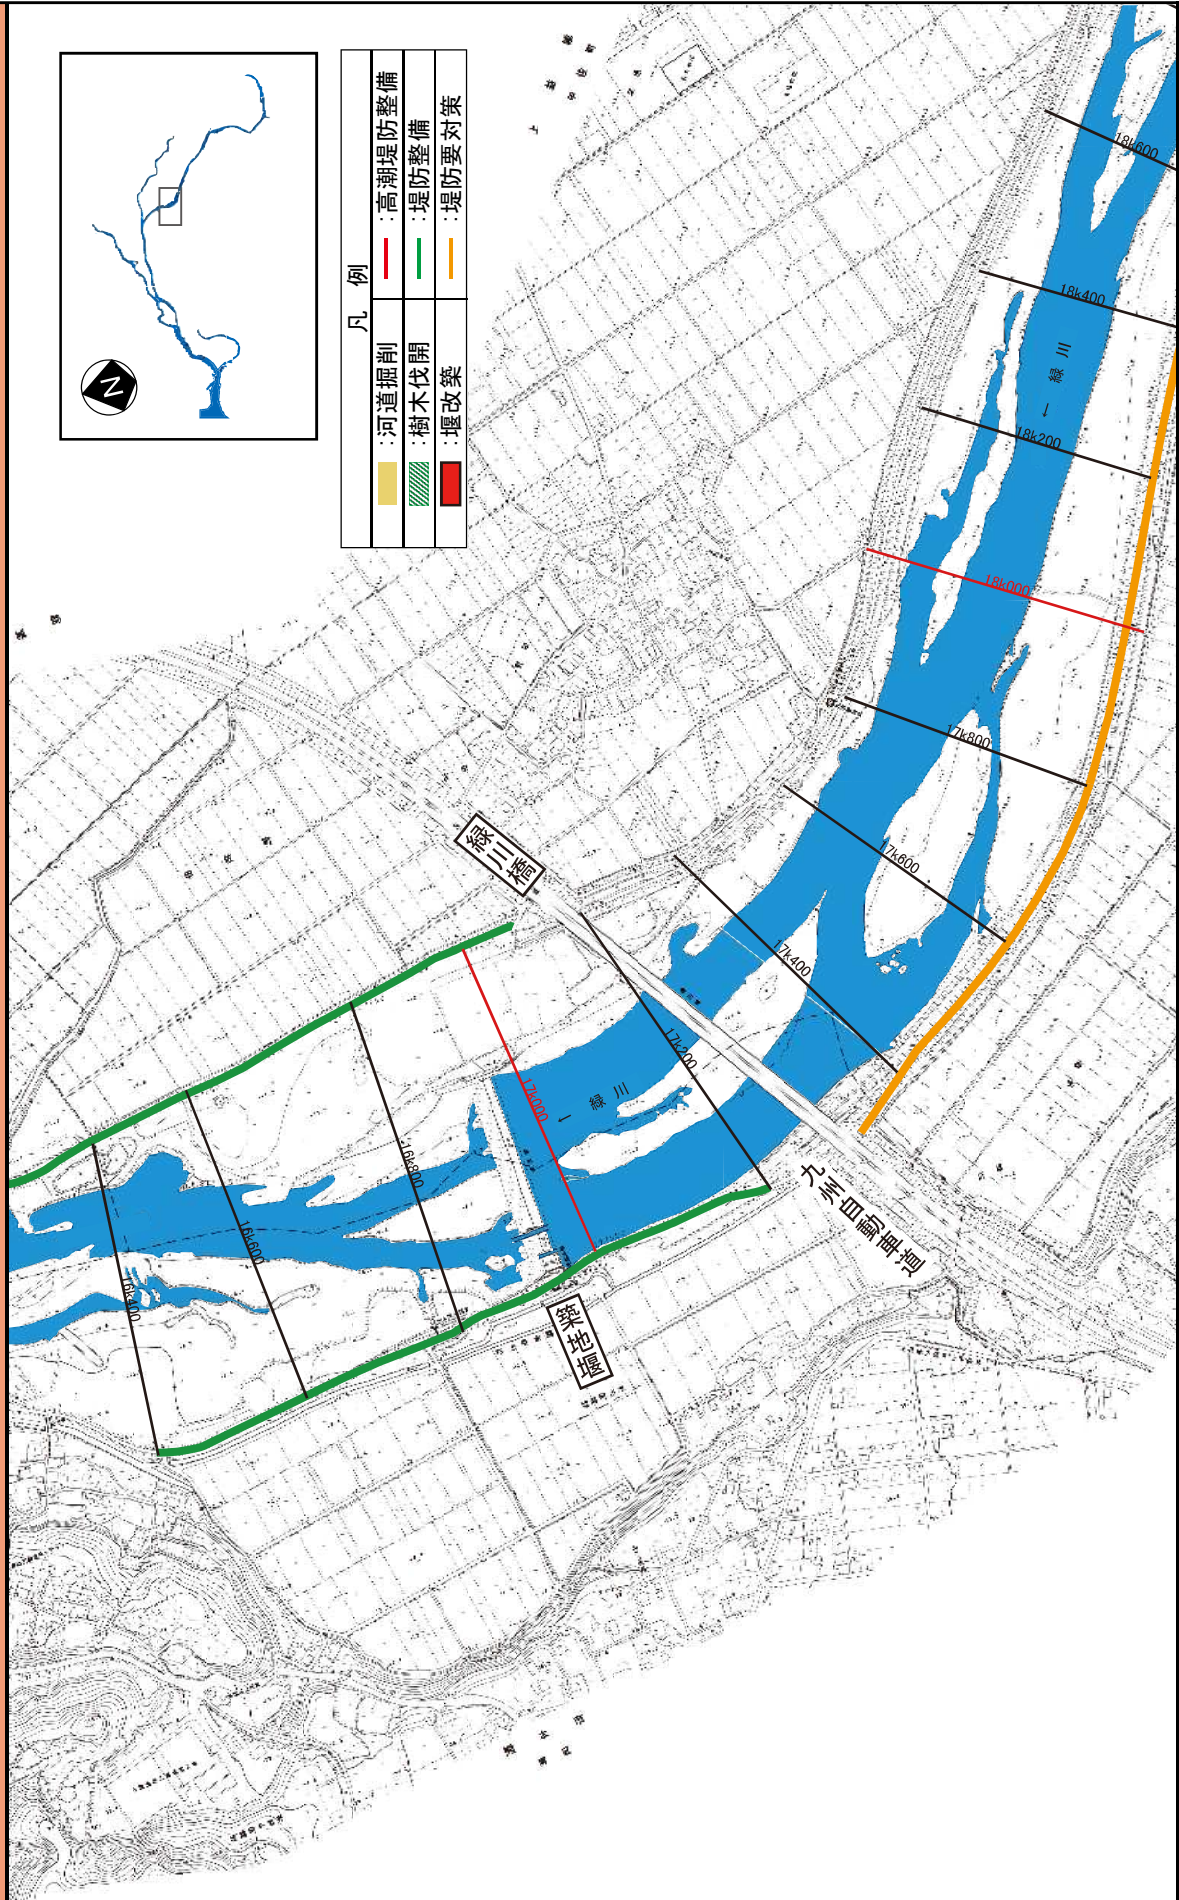


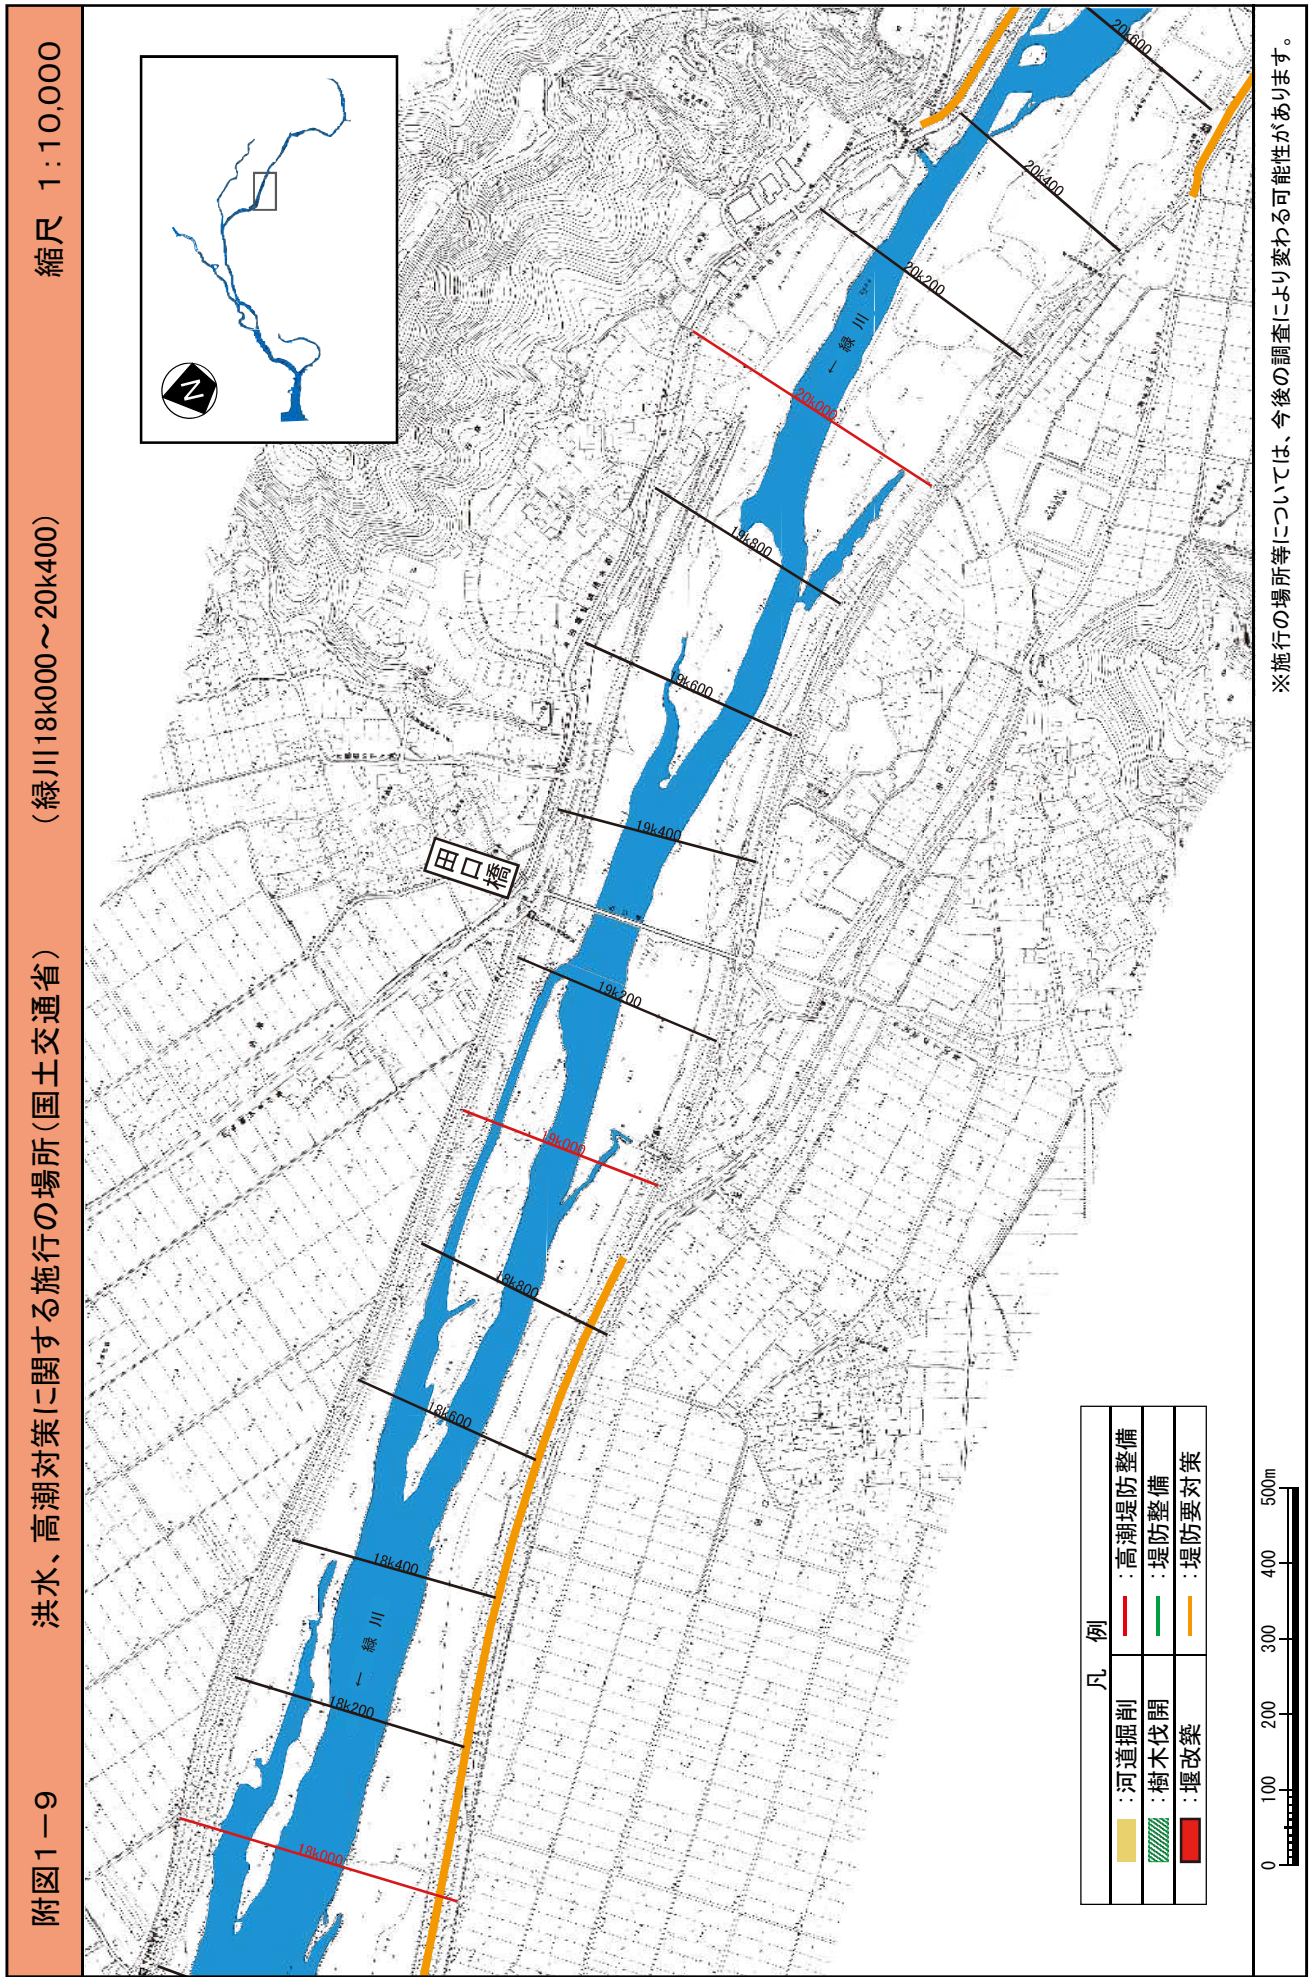


附図-24



※施行の場所等については、今後の調査により変わる可能性があります。

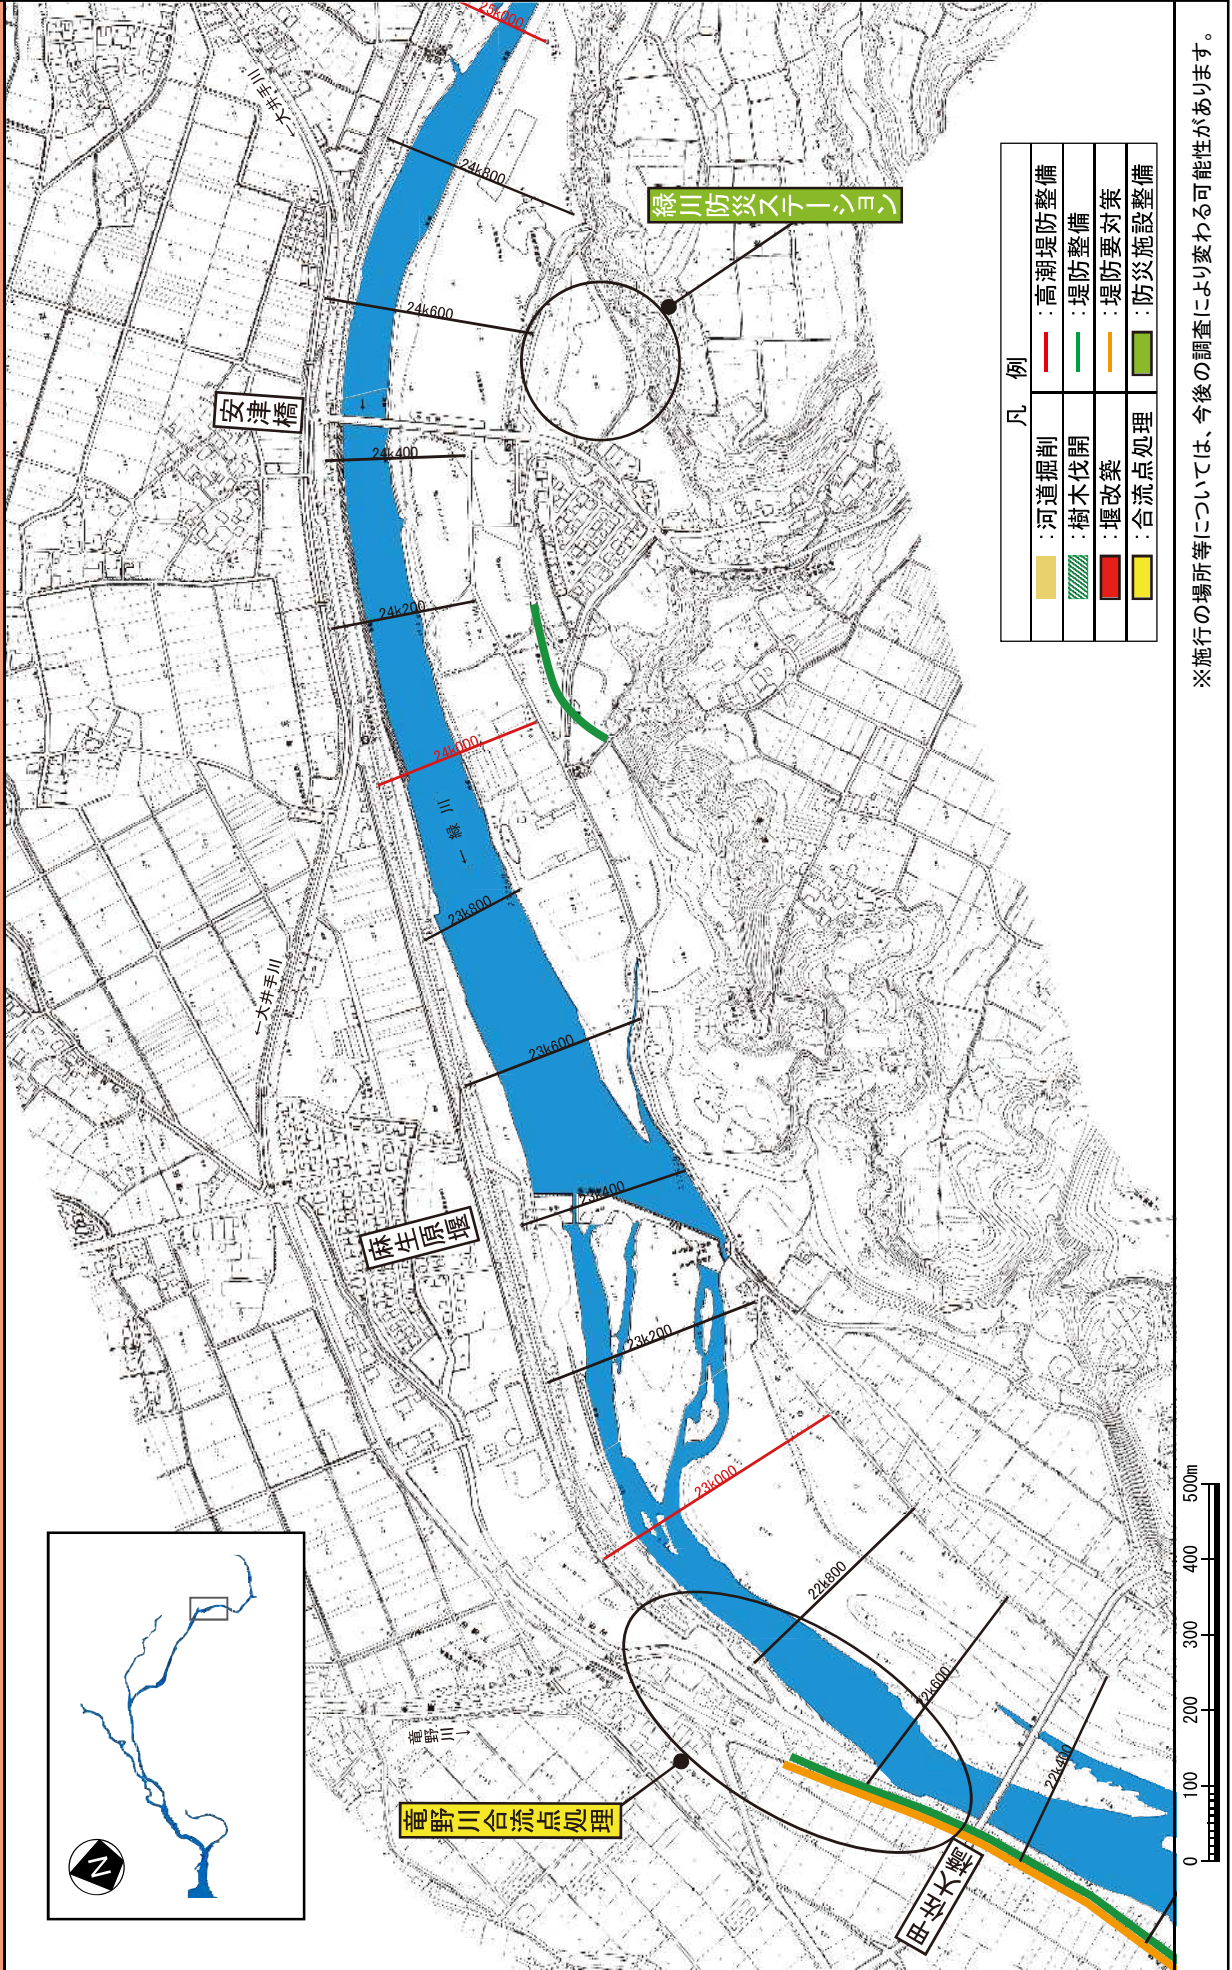


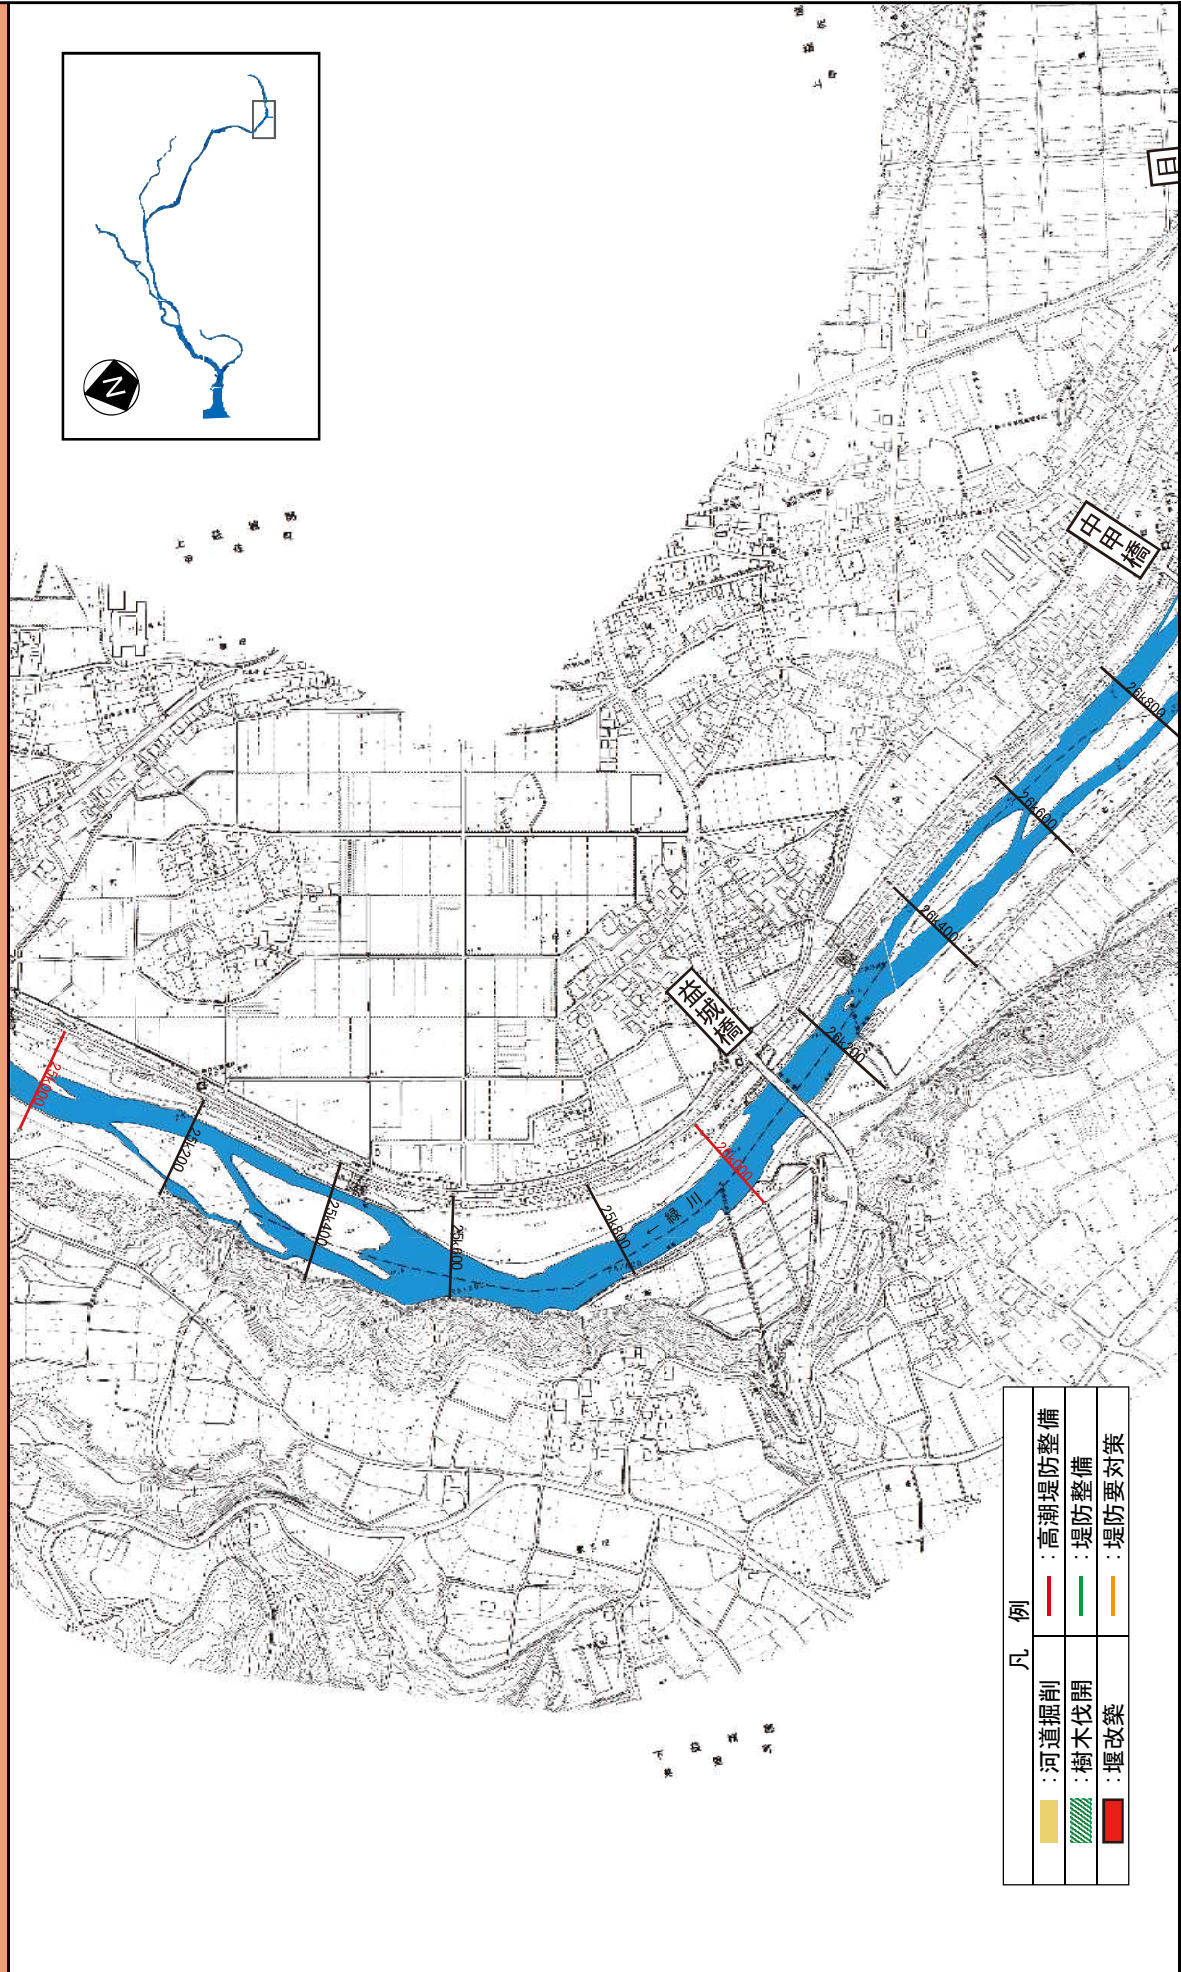


0 100 200 300 400 500m

※施行の場所等については、今後の調査により変わる可能性があります。




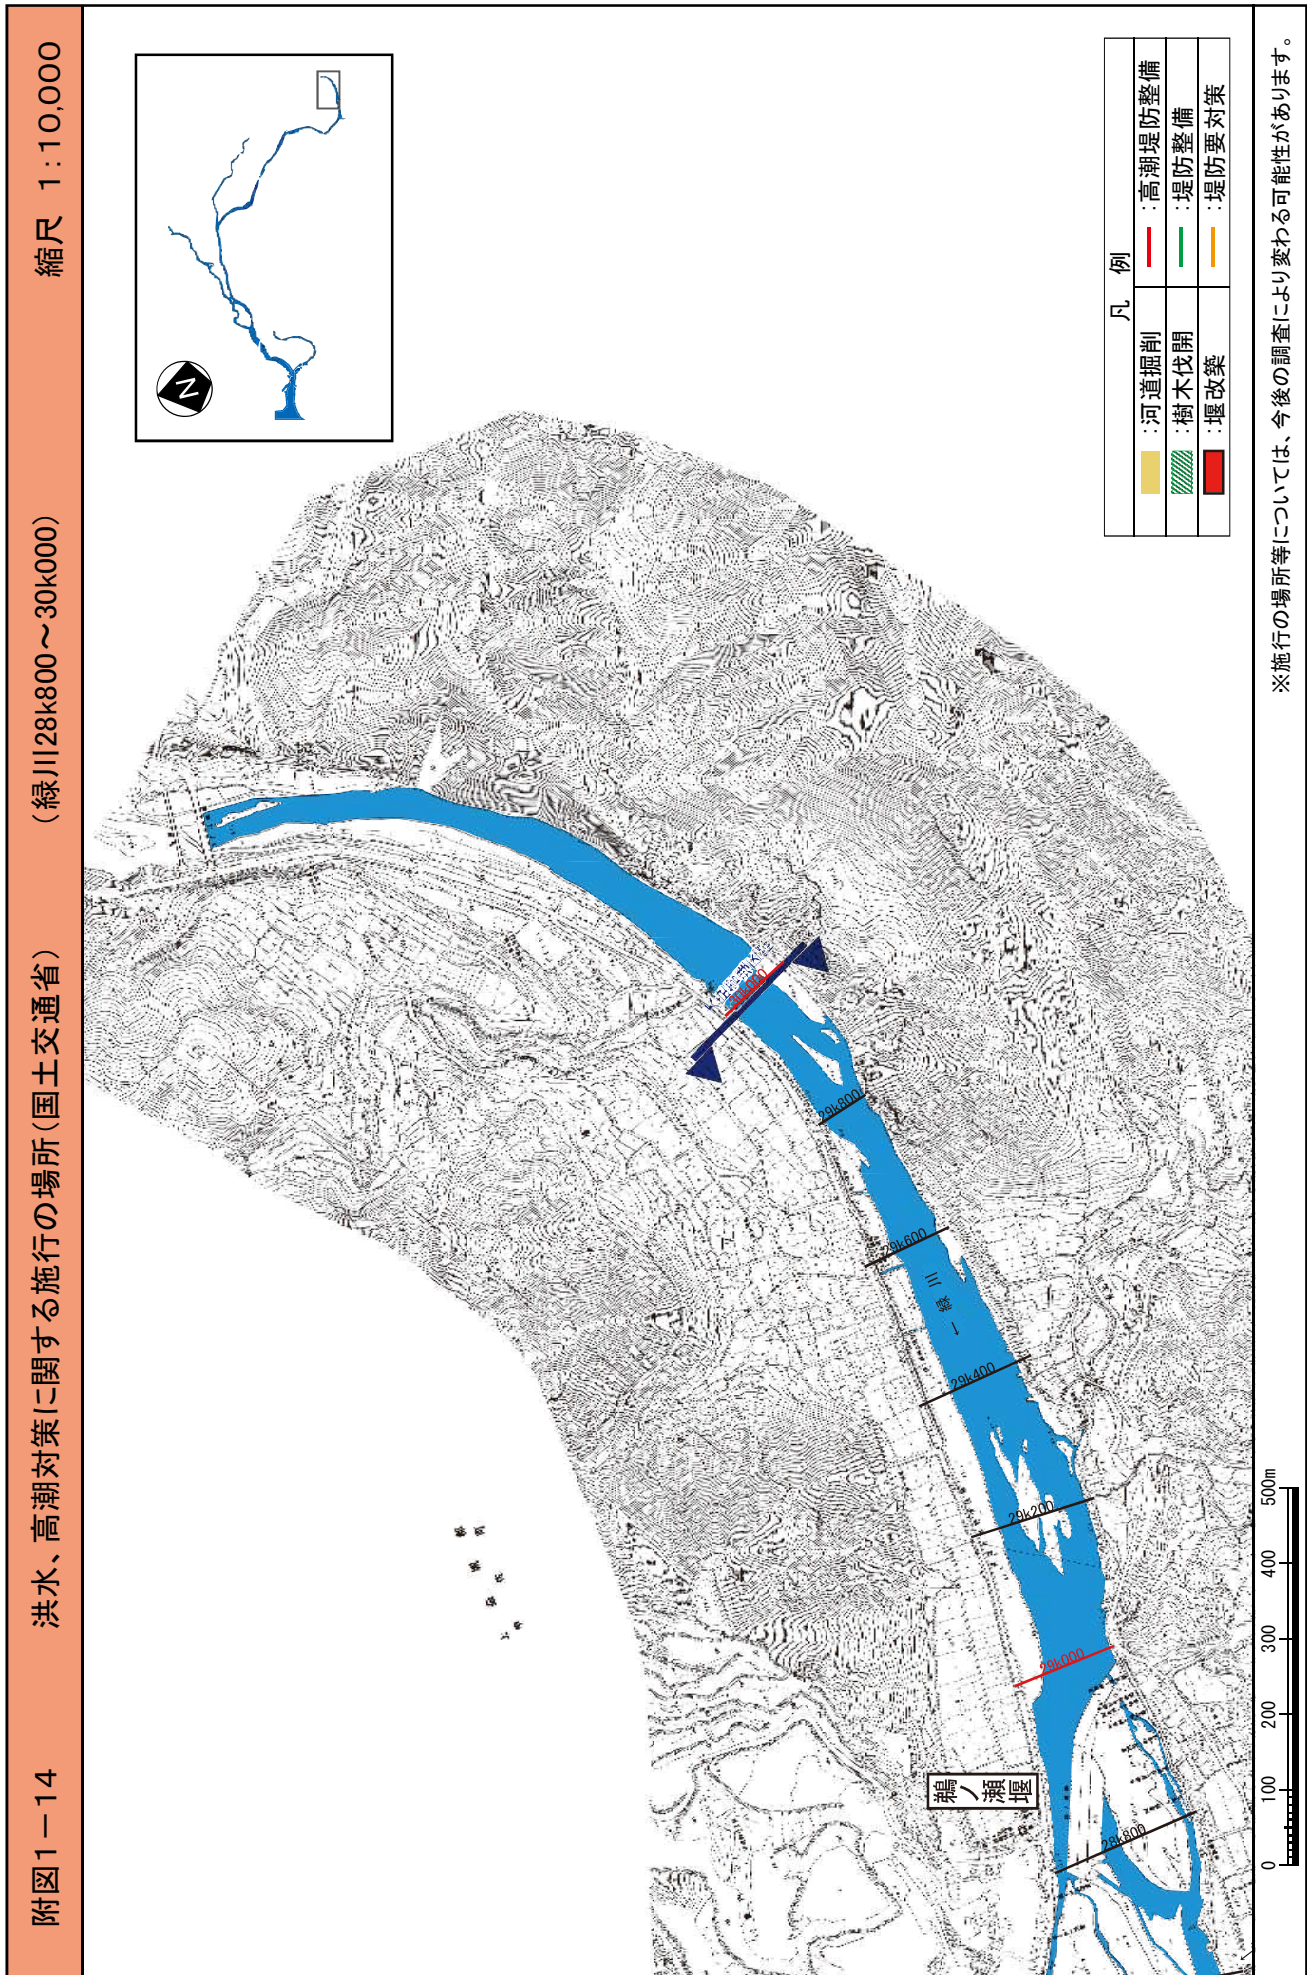


附図-29

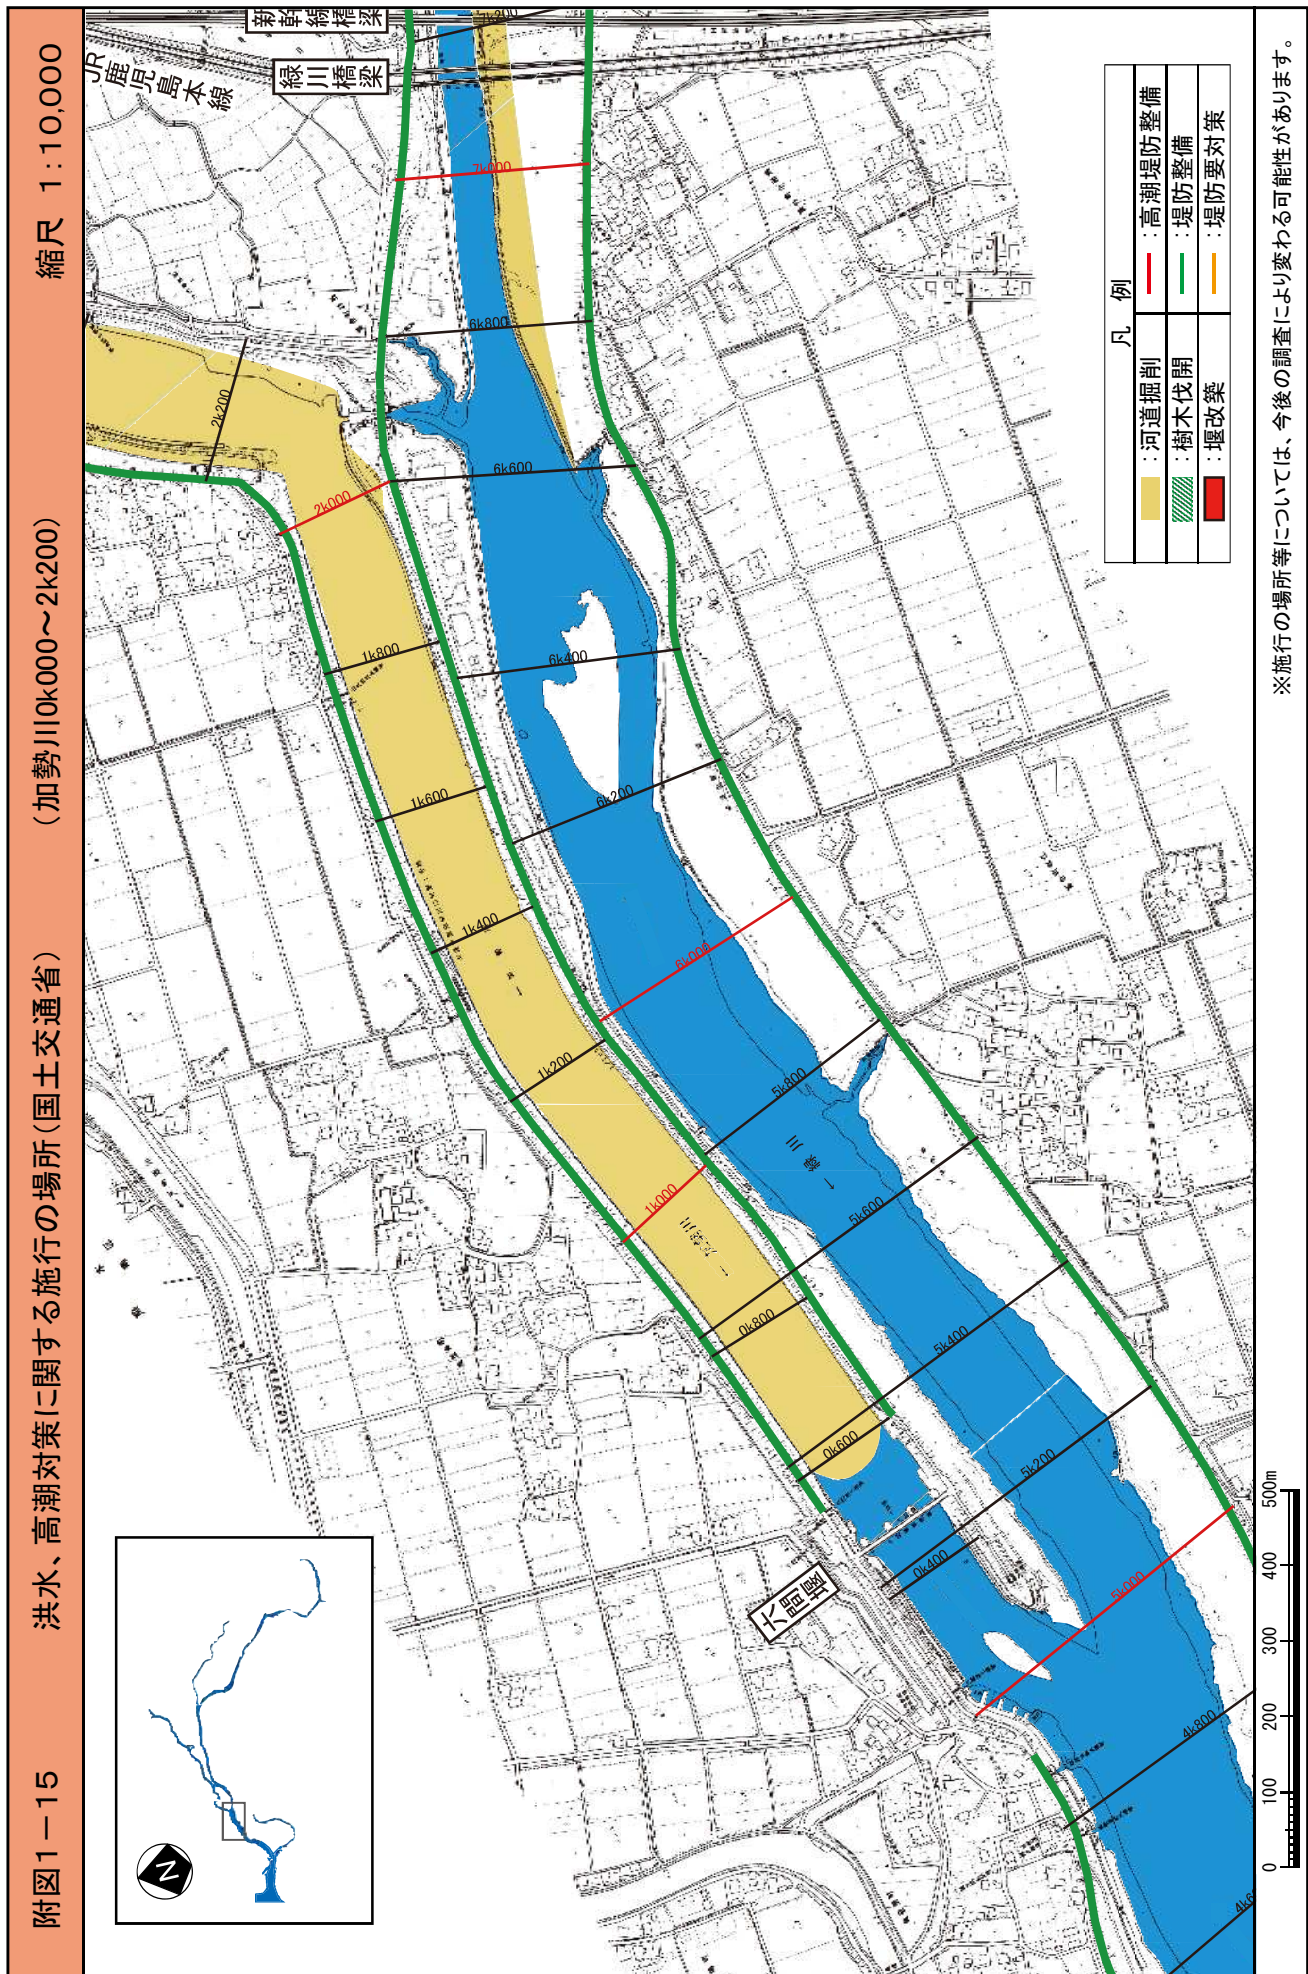




附図-30

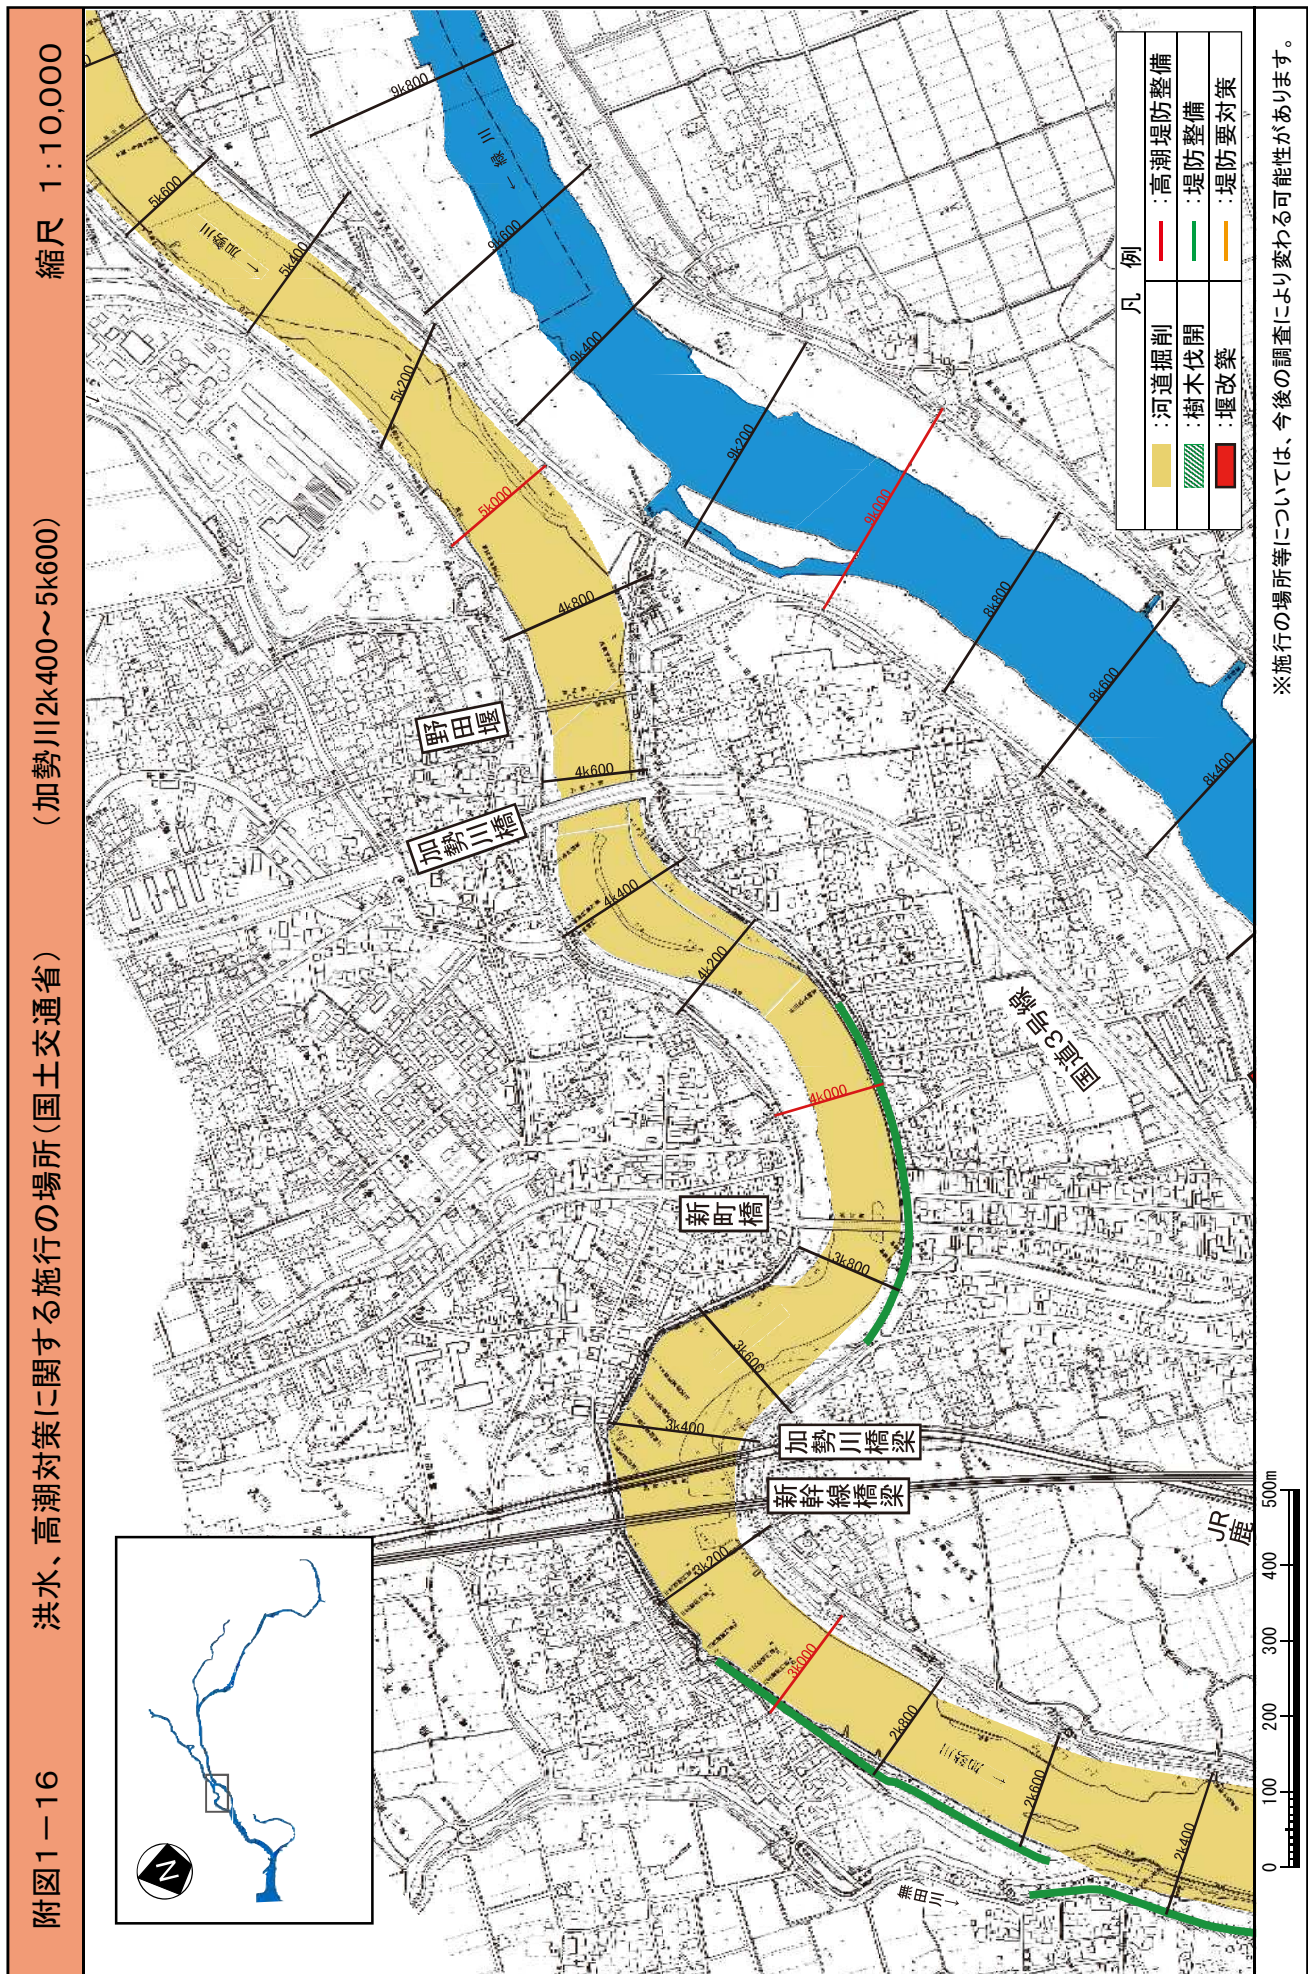

附図-31

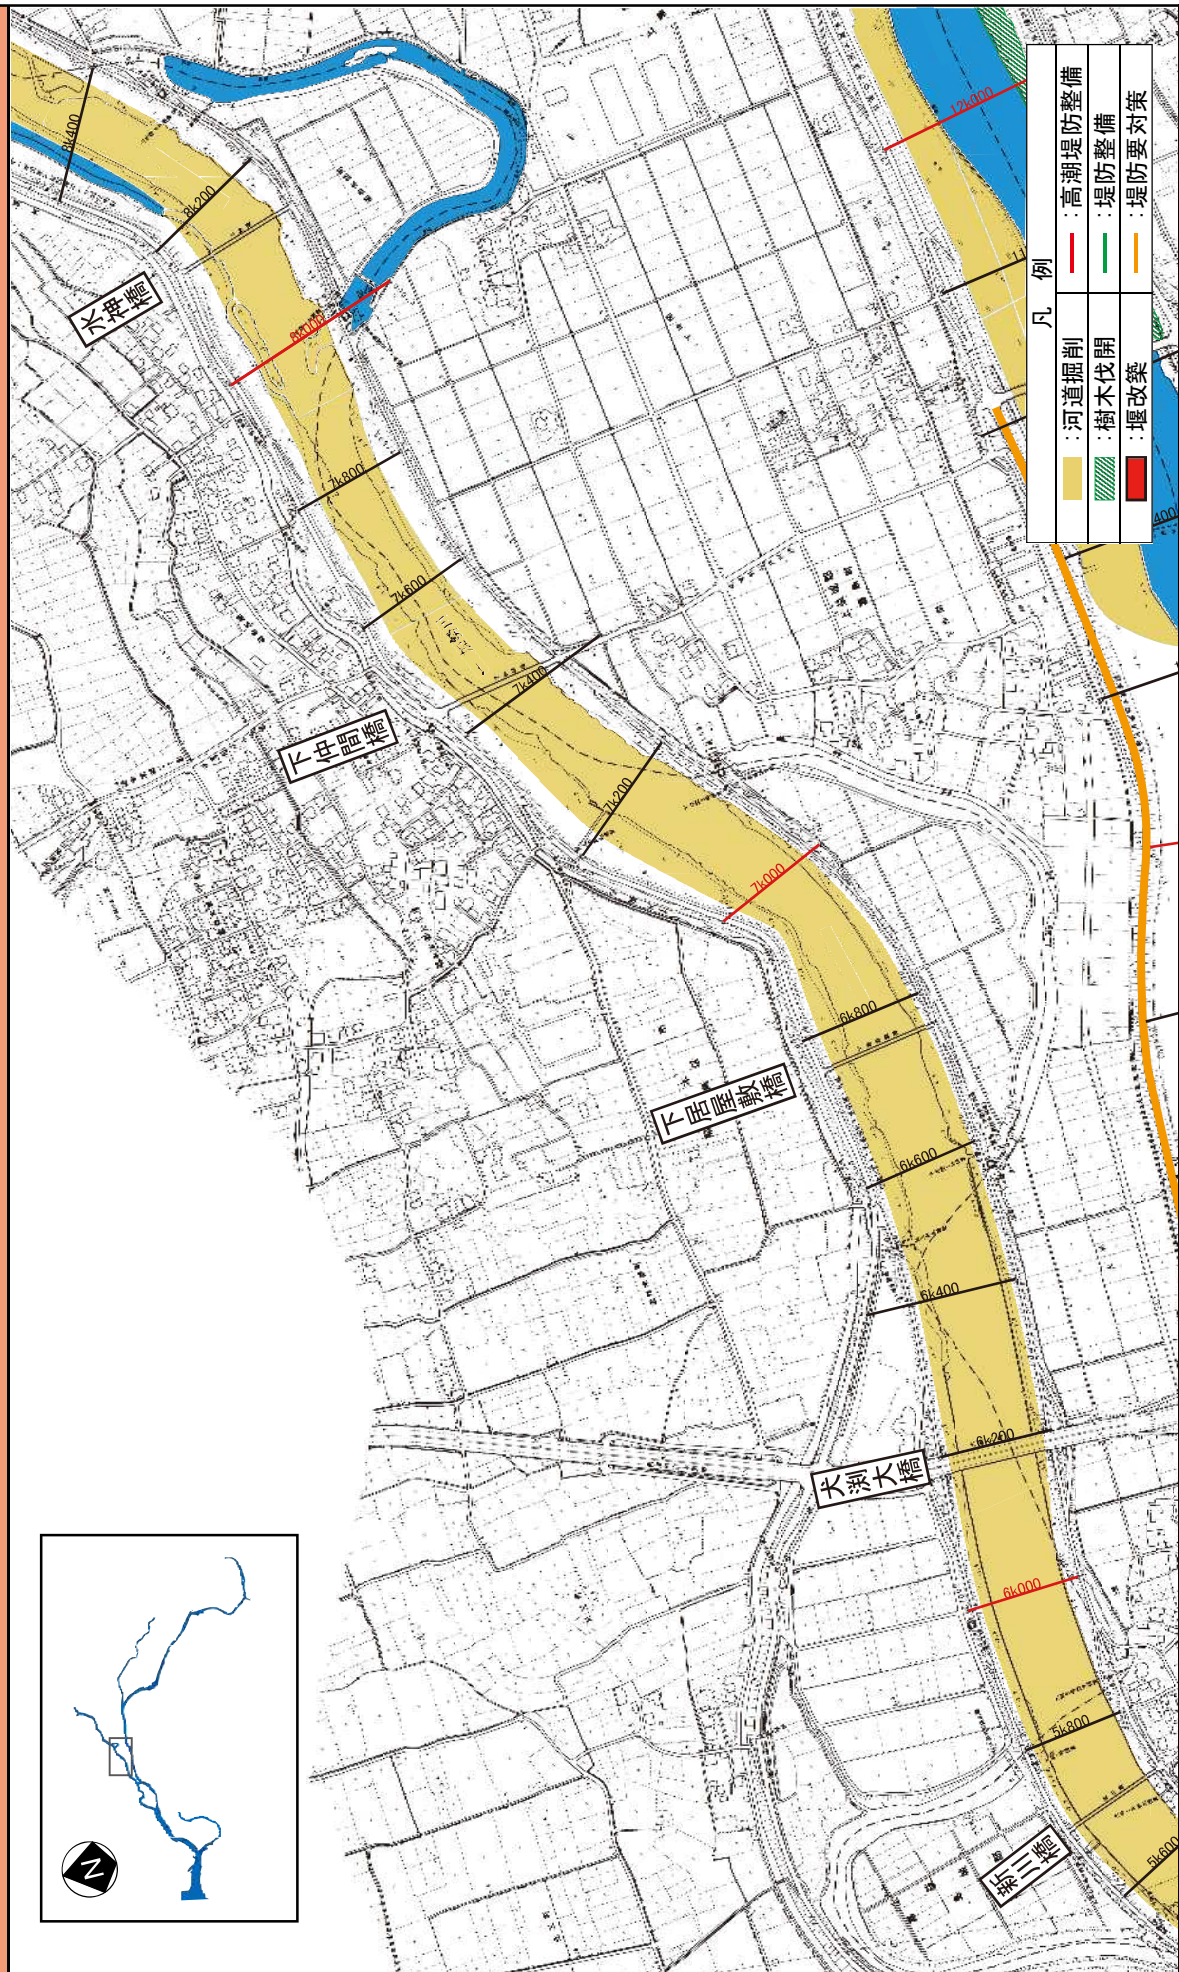

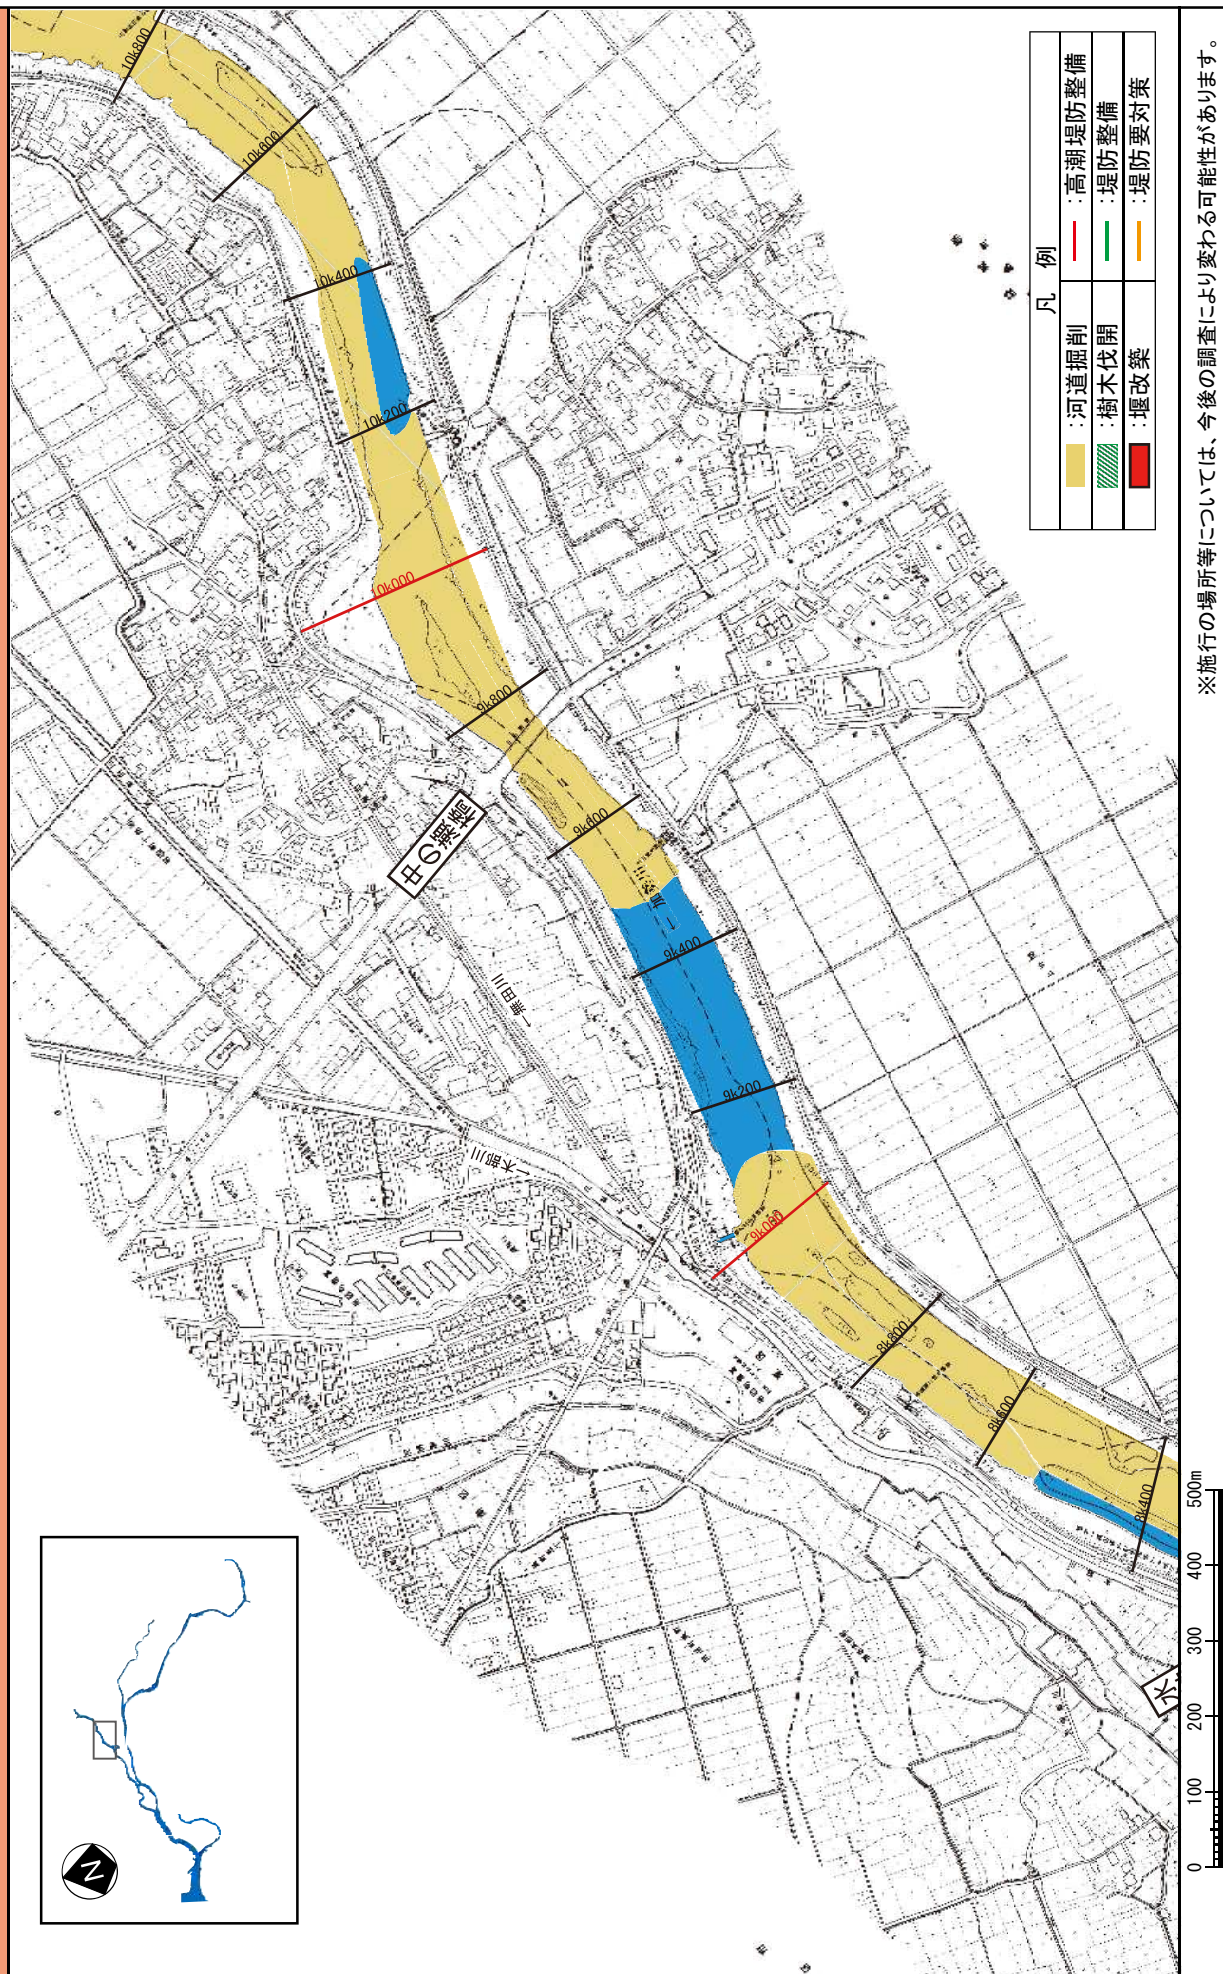

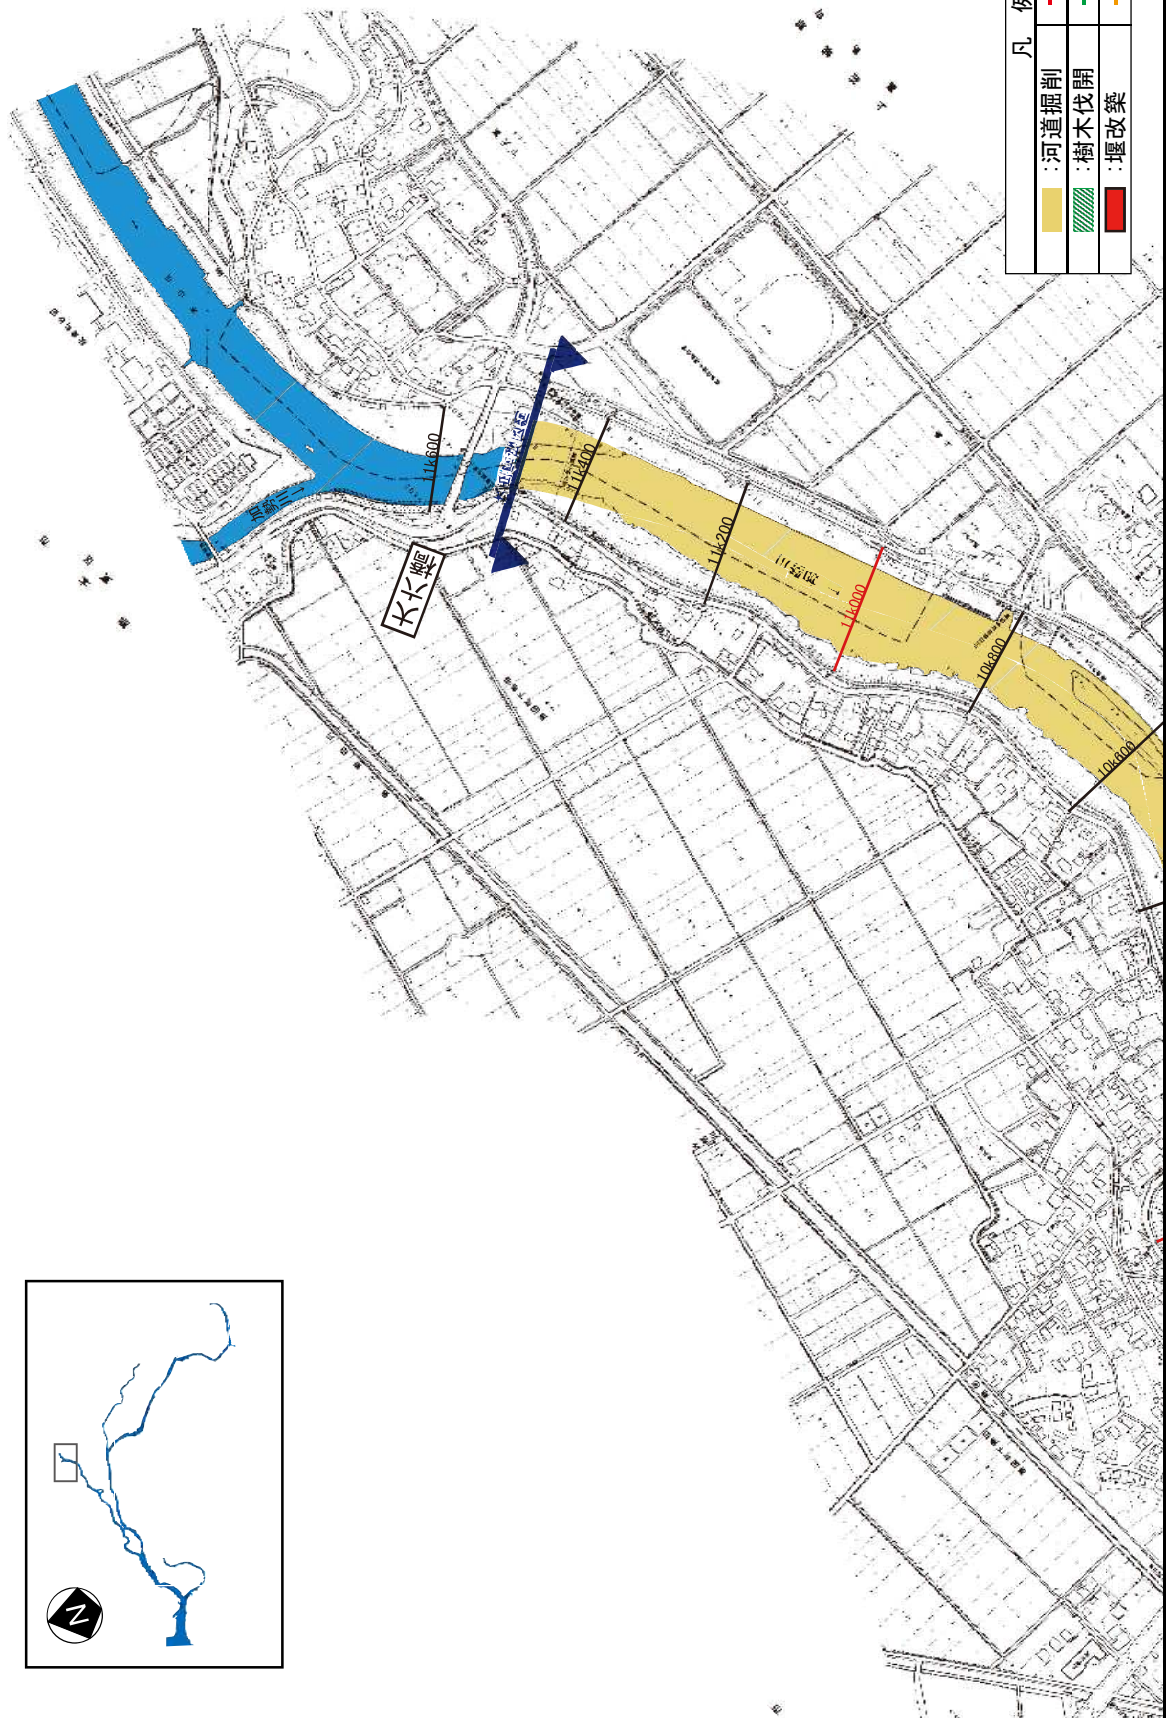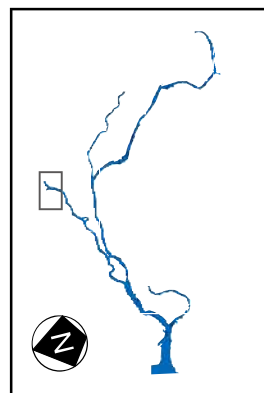

凡 例	
	:河道掘削
	:高潮堤防整備
	:堤防整備
	:堤防要対策


0 100 200 300 400 500m


※施行の場所等については、今後の調査により変わる可能性があります。




※施行の場所等については、今後の調査により変わる可能性があります。



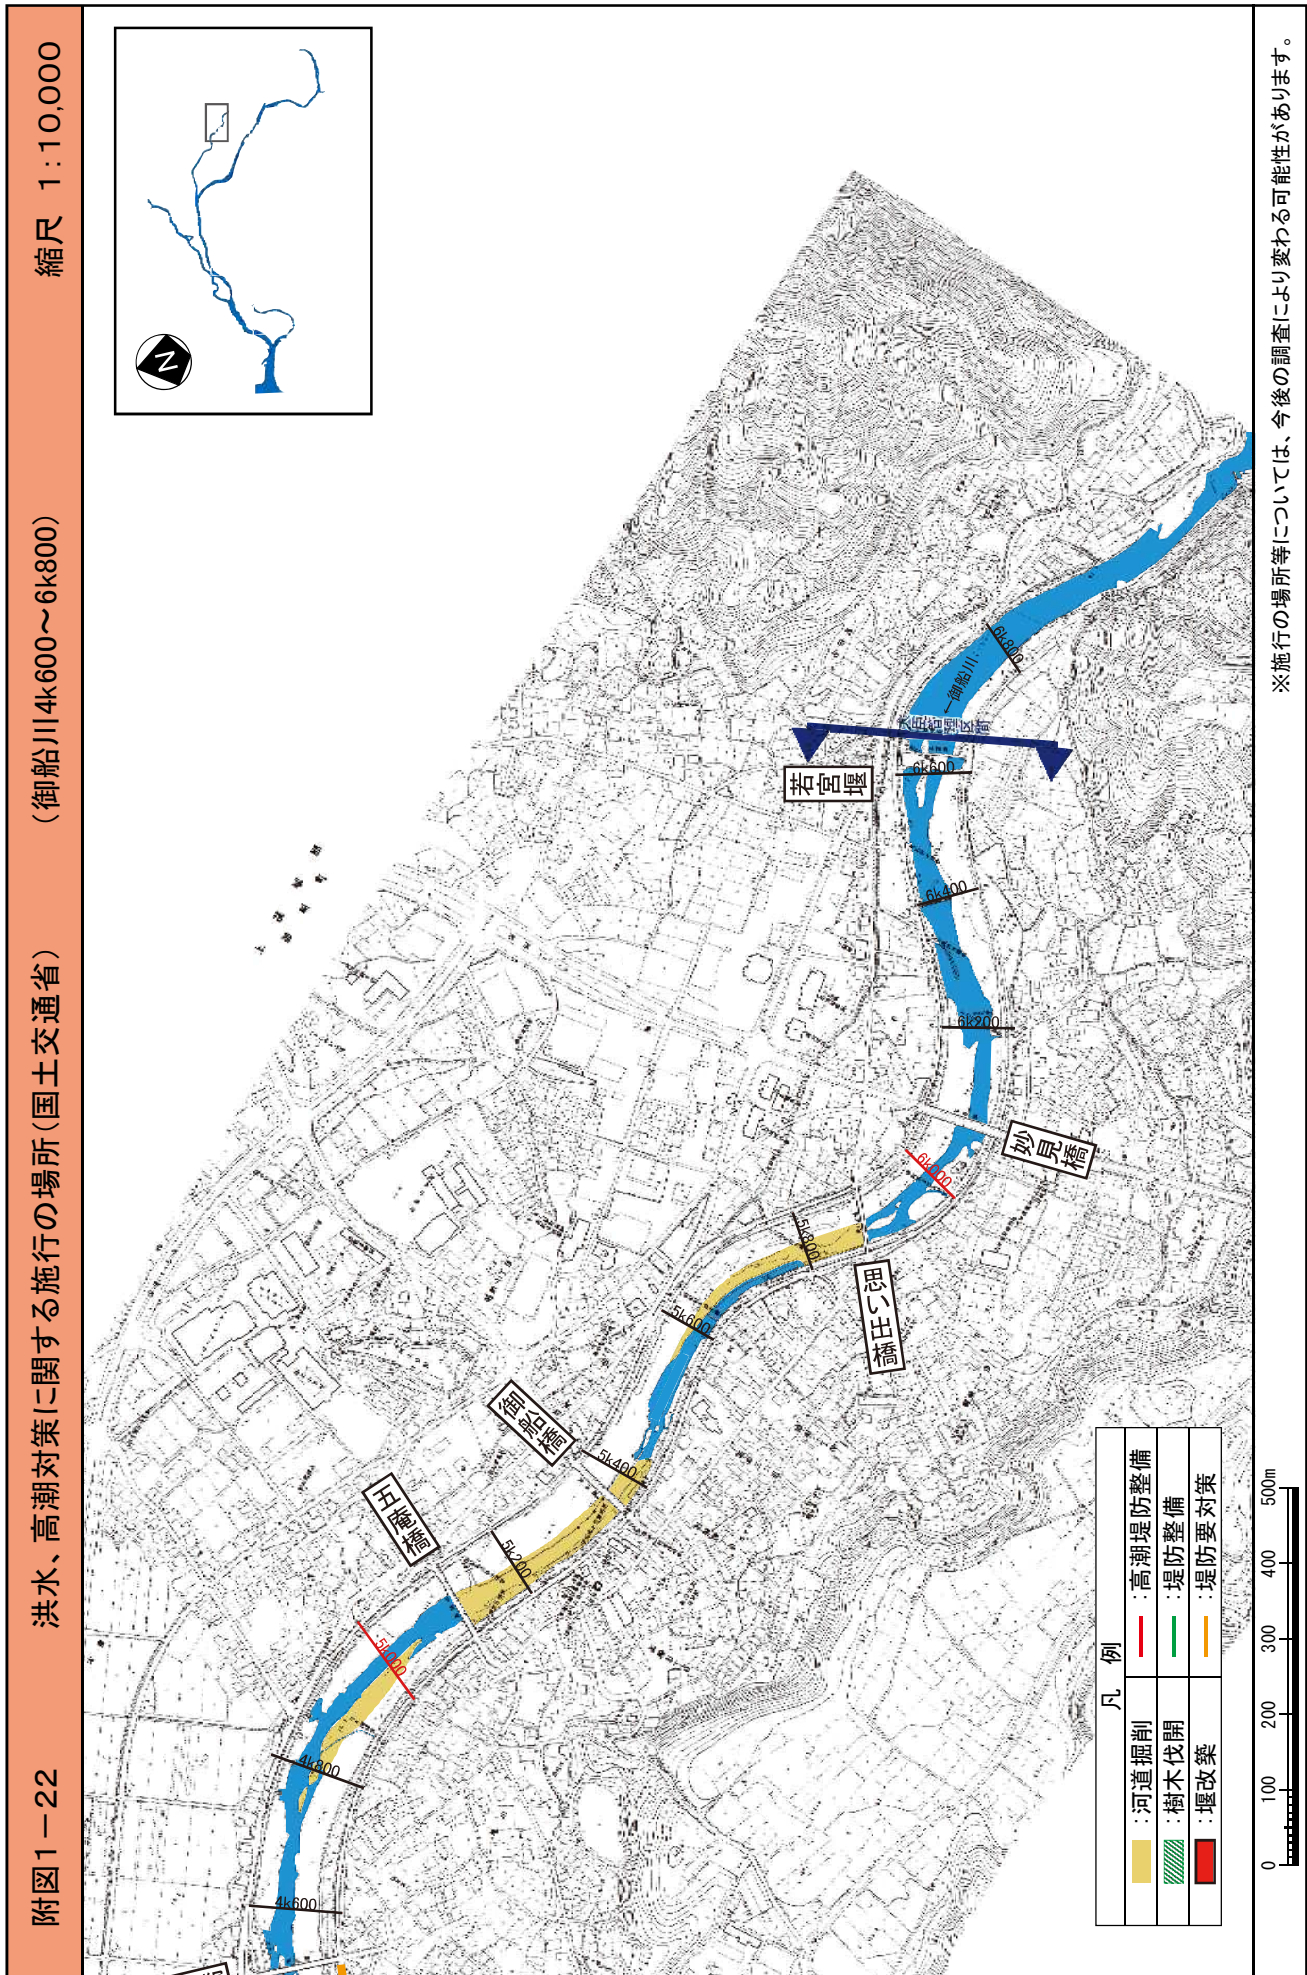


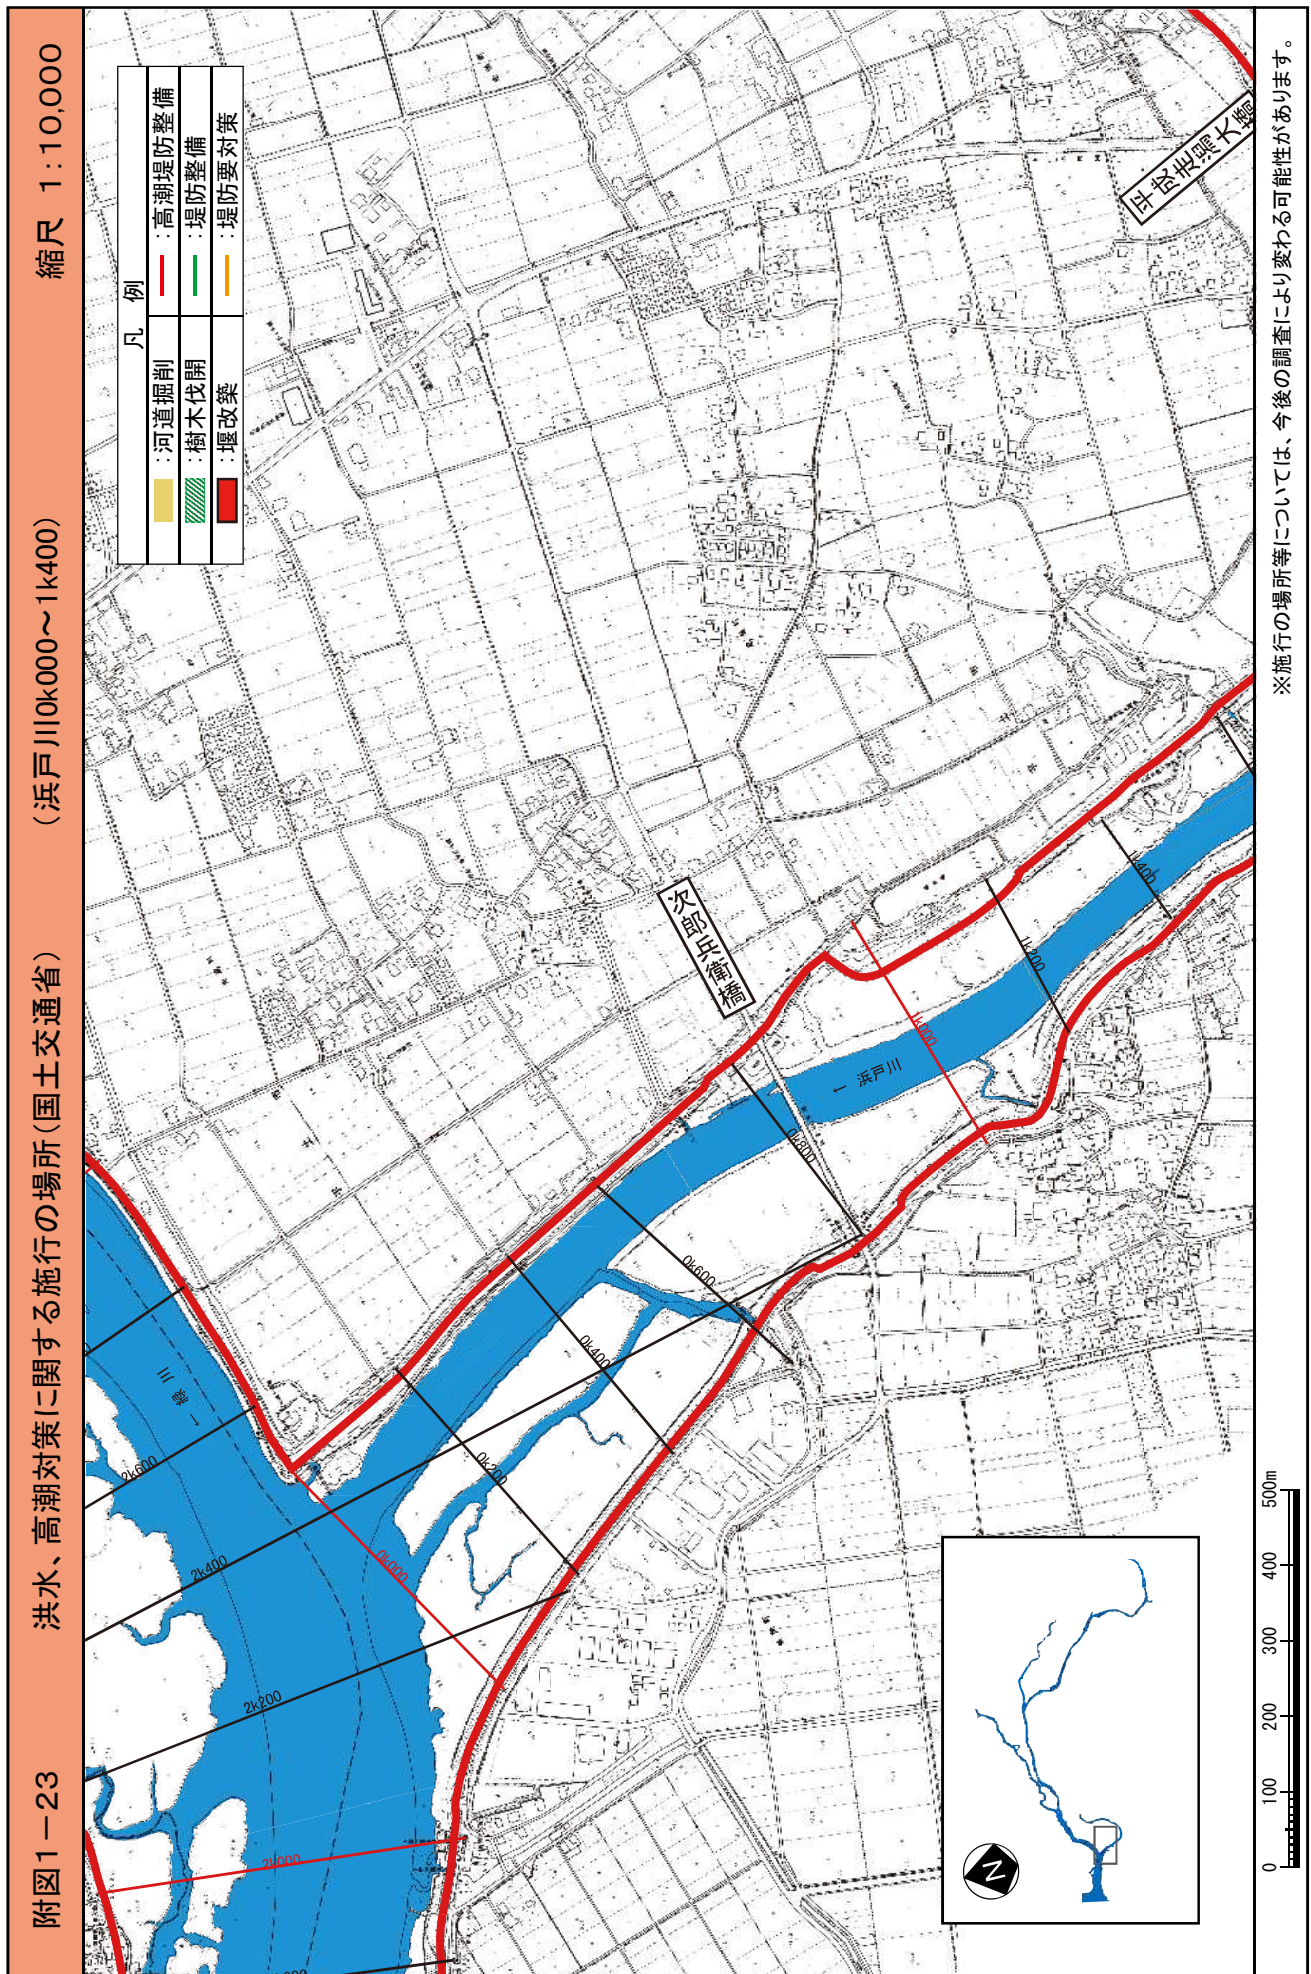

附図-38

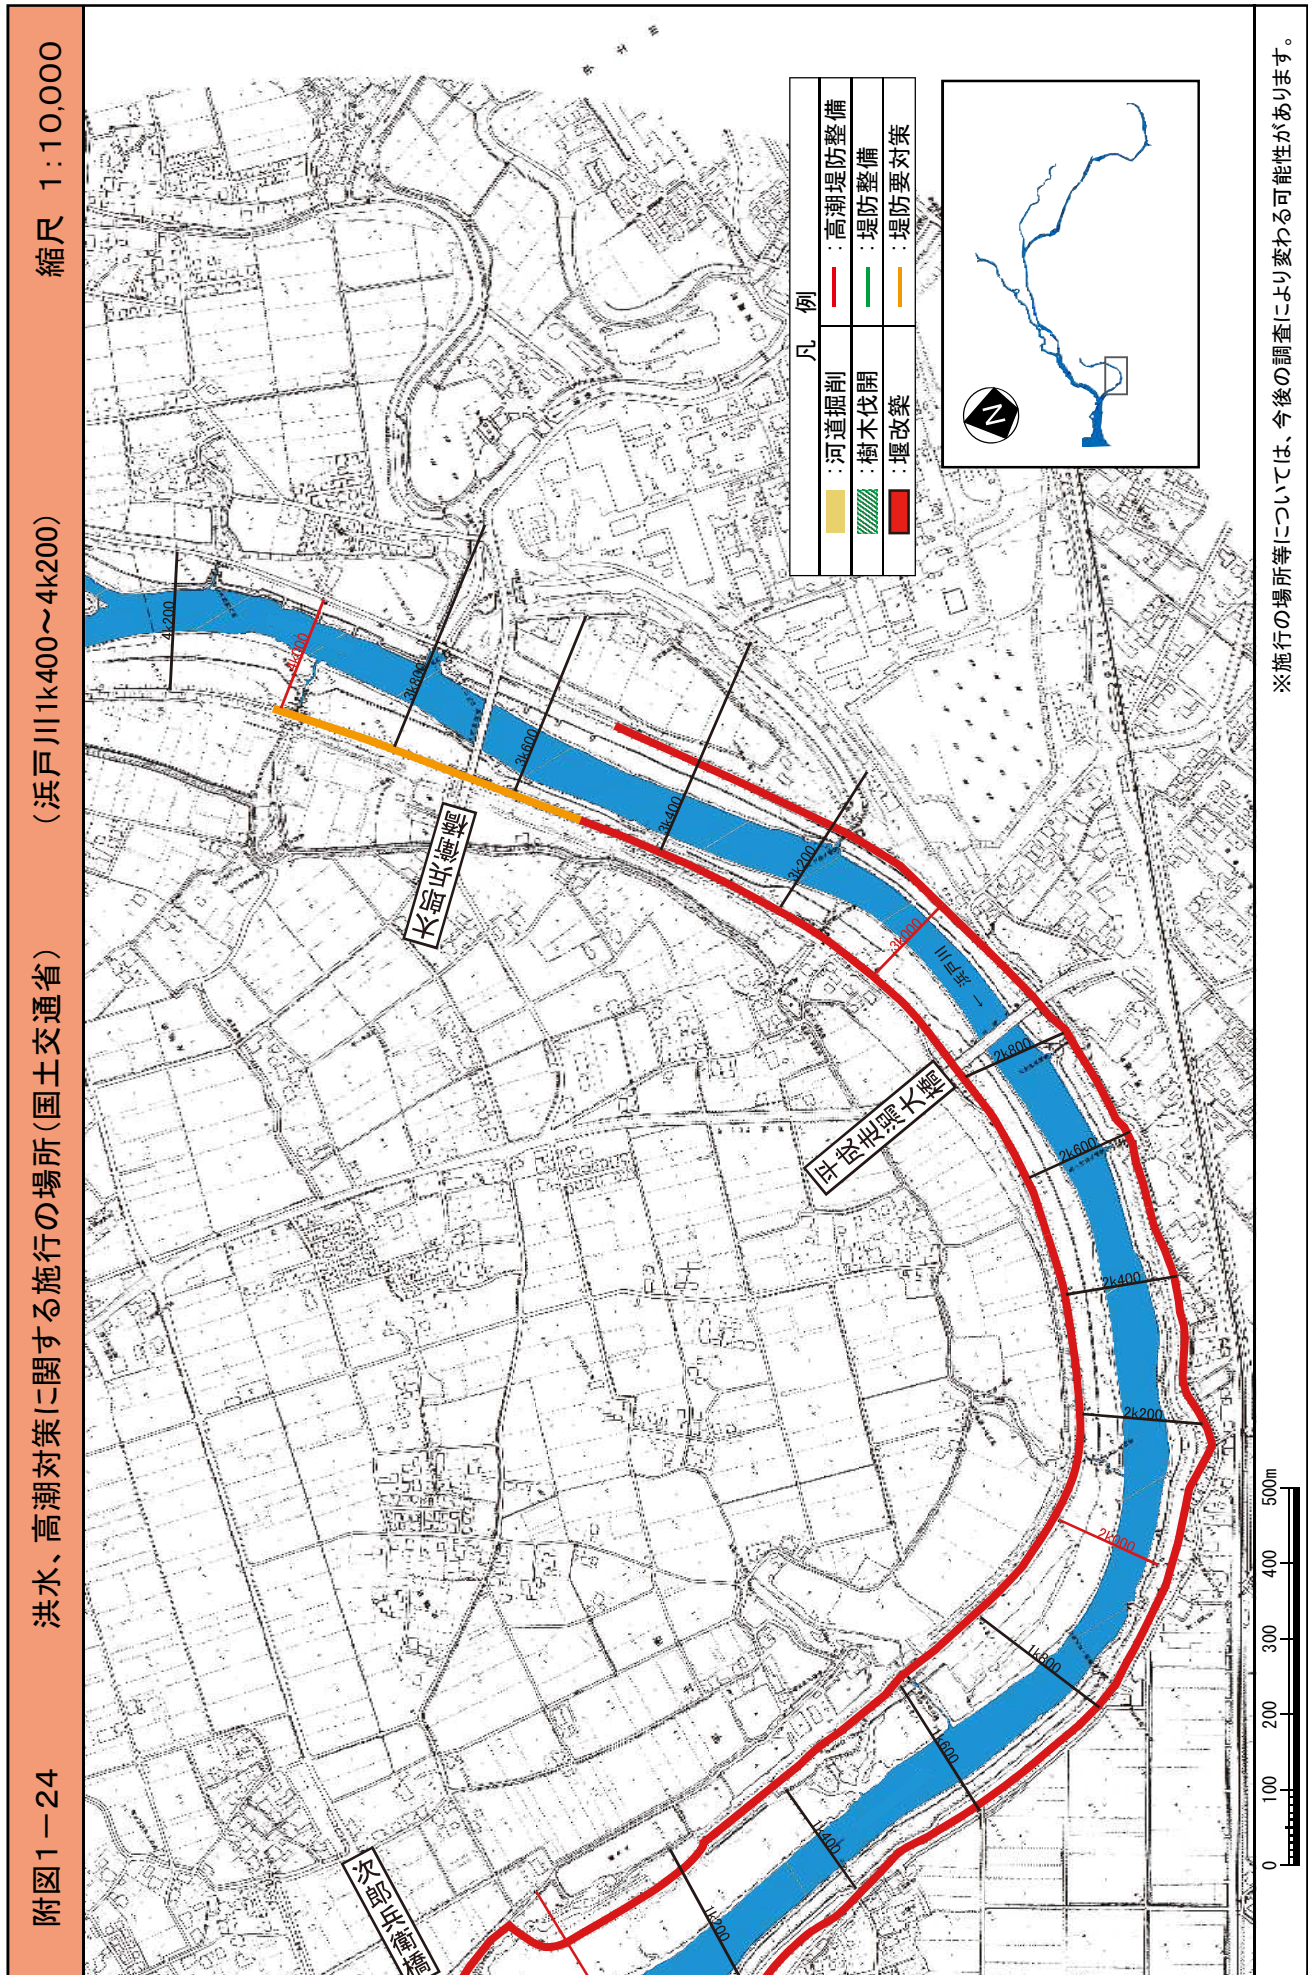


附図-39

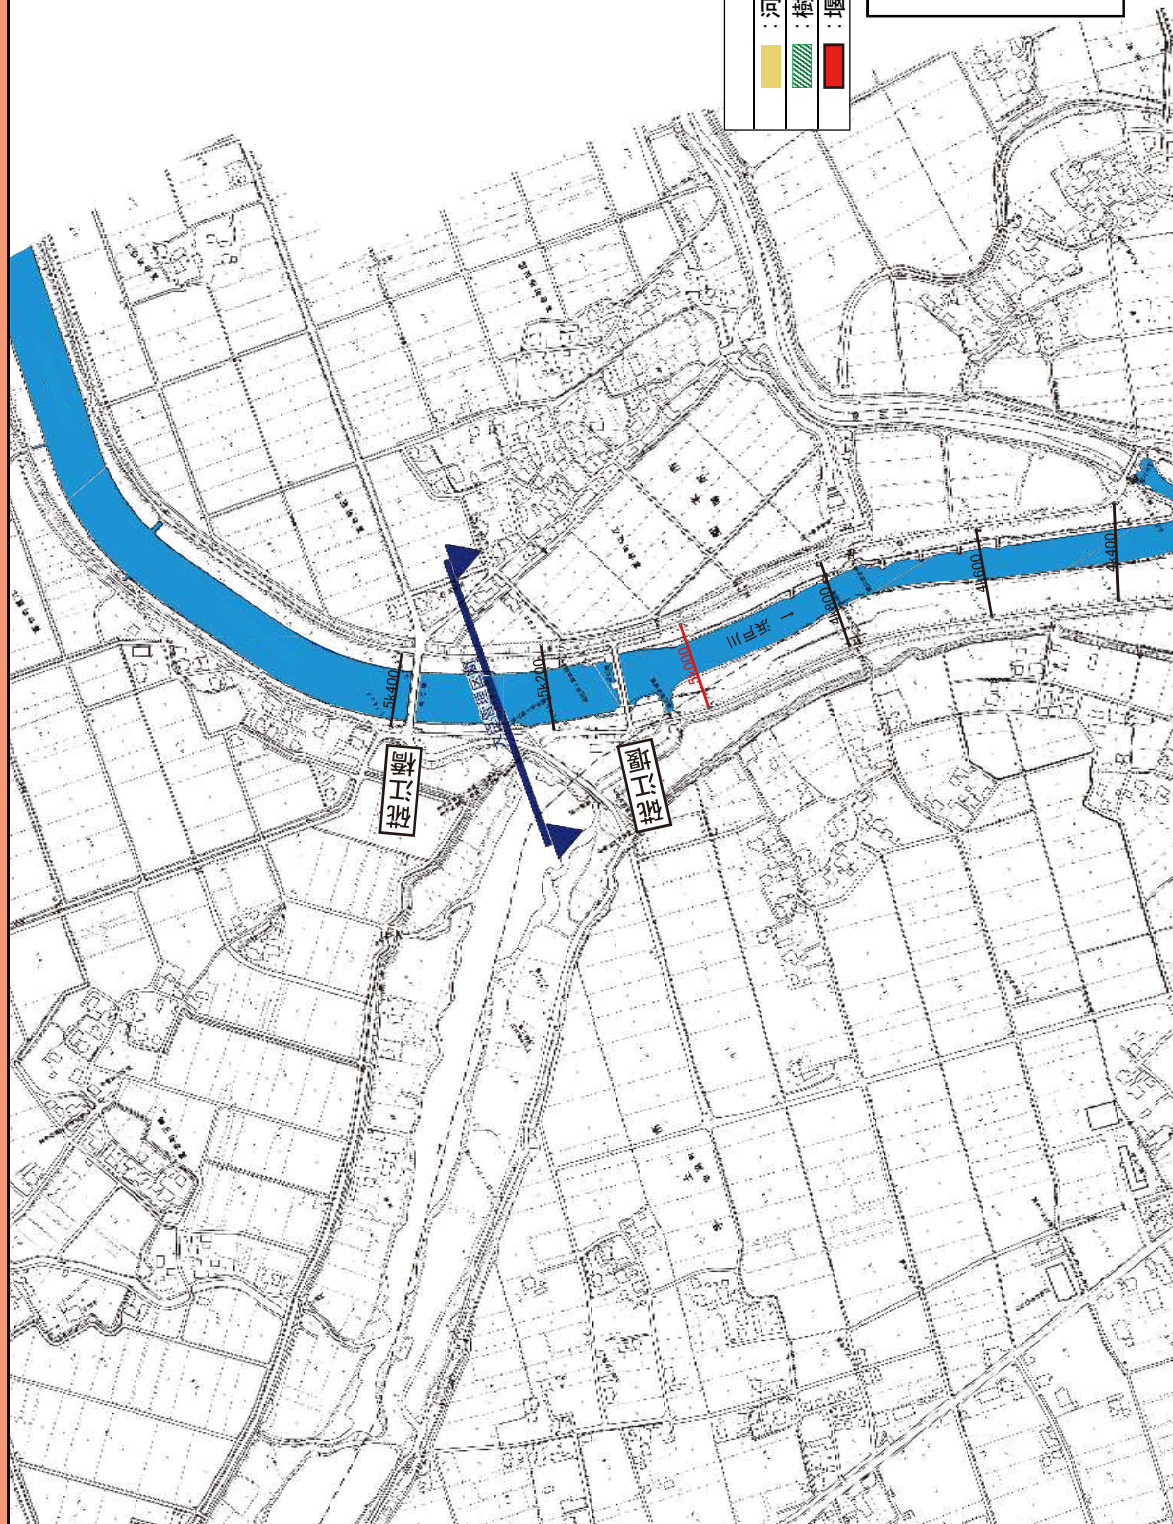

0 100 200 300 400 500m

※施行の場所等については、今後の調査により変わる可能性があります。


附圖 1-26

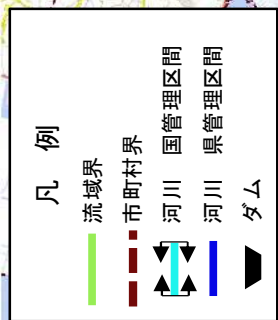

※施行の場所等については、今後の調査により変わる可能性があります。



洪水、高潮対策に関する施工の場所 （主要箇所の横断図）

附図2-1 緑川横断面図(国土交通省)

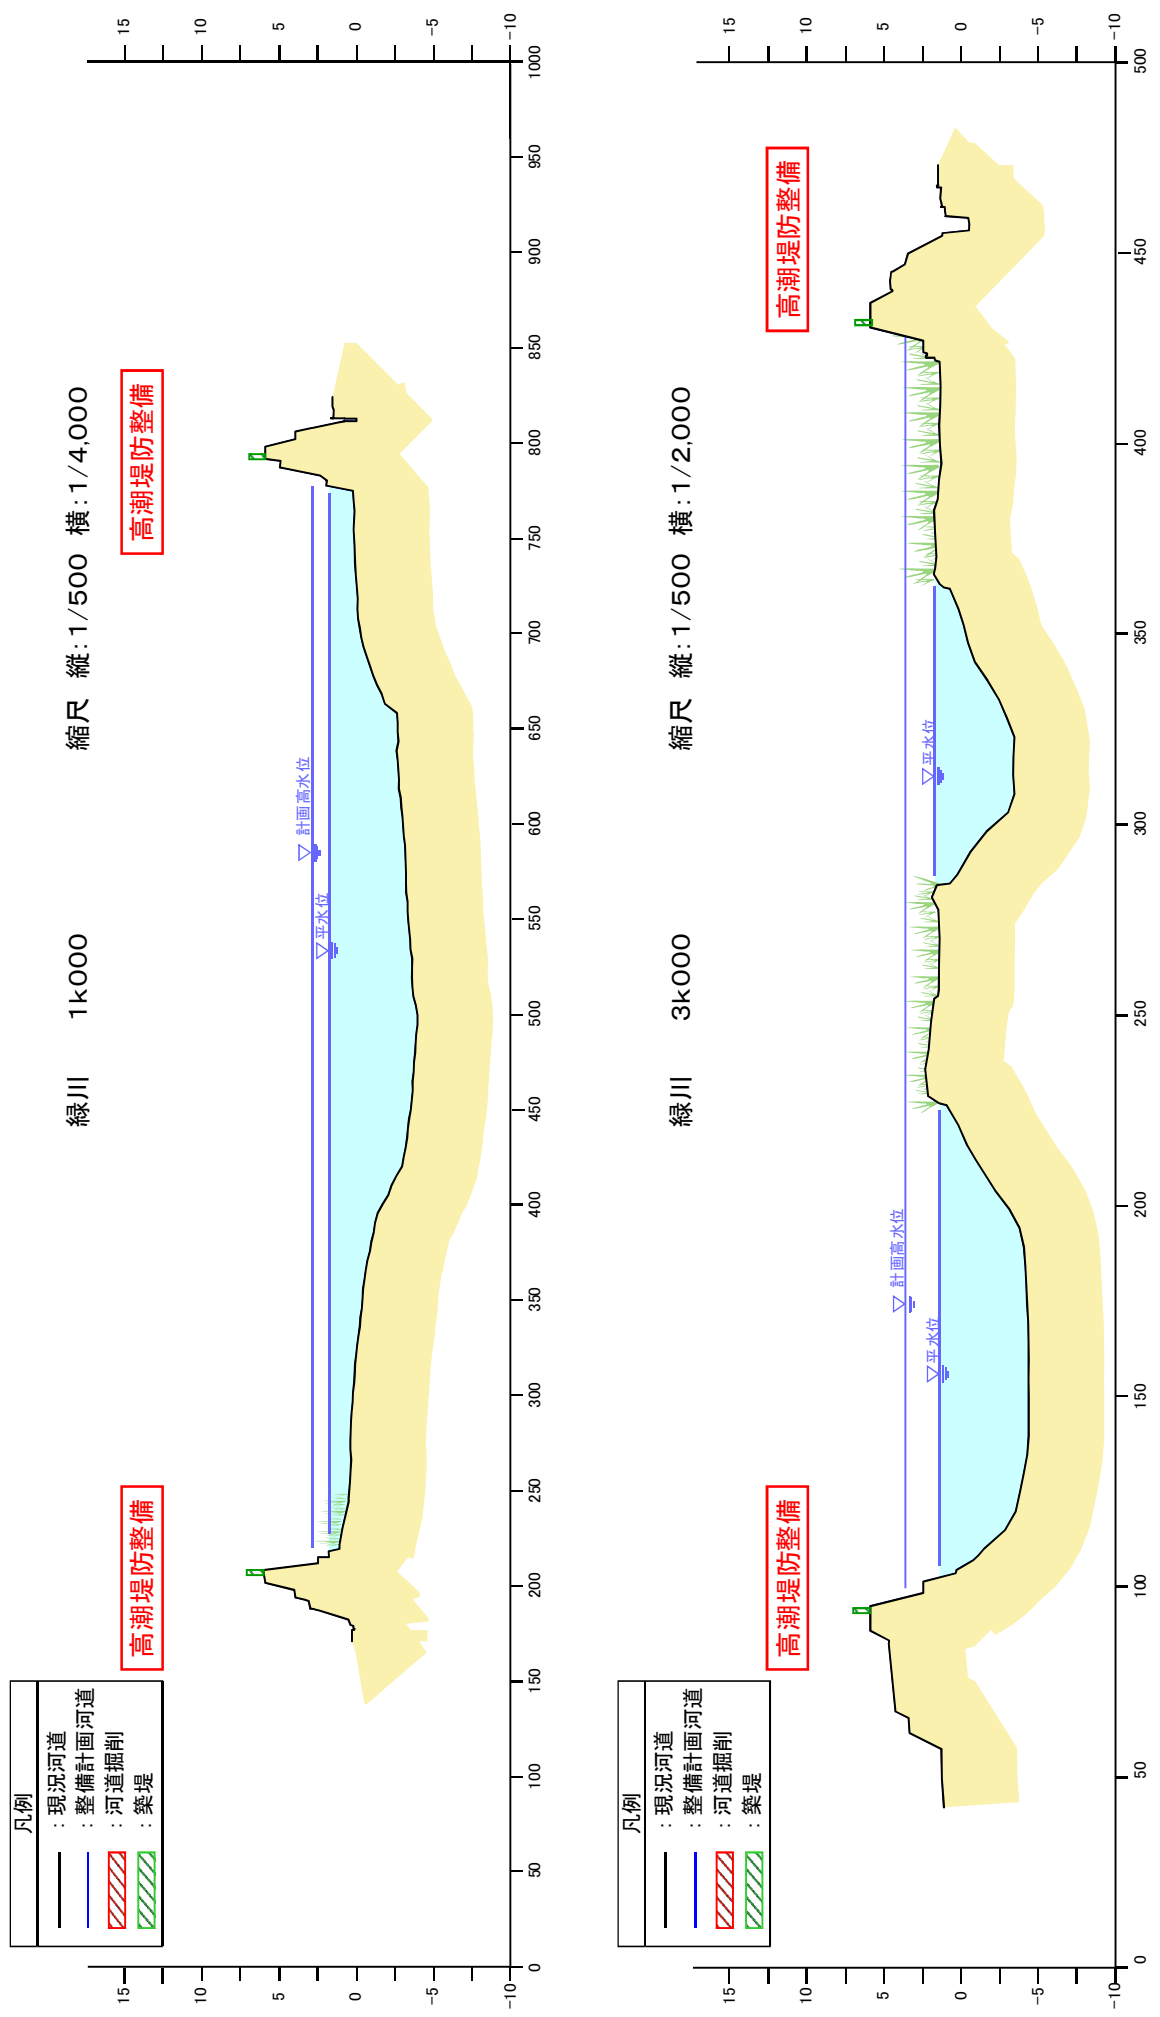


※洪水対策に関する土壌の整備を行うにあたっては、堤防の法面は一枚法とします。
 ※堤防や掘削の形状については、現地での詳細な測量成果を踏まえ、施工性や自然環境・社会環境への影響等を考慮し、変更が生じる場合があります。

附図2-2 緑川横断面図(国土交通省)

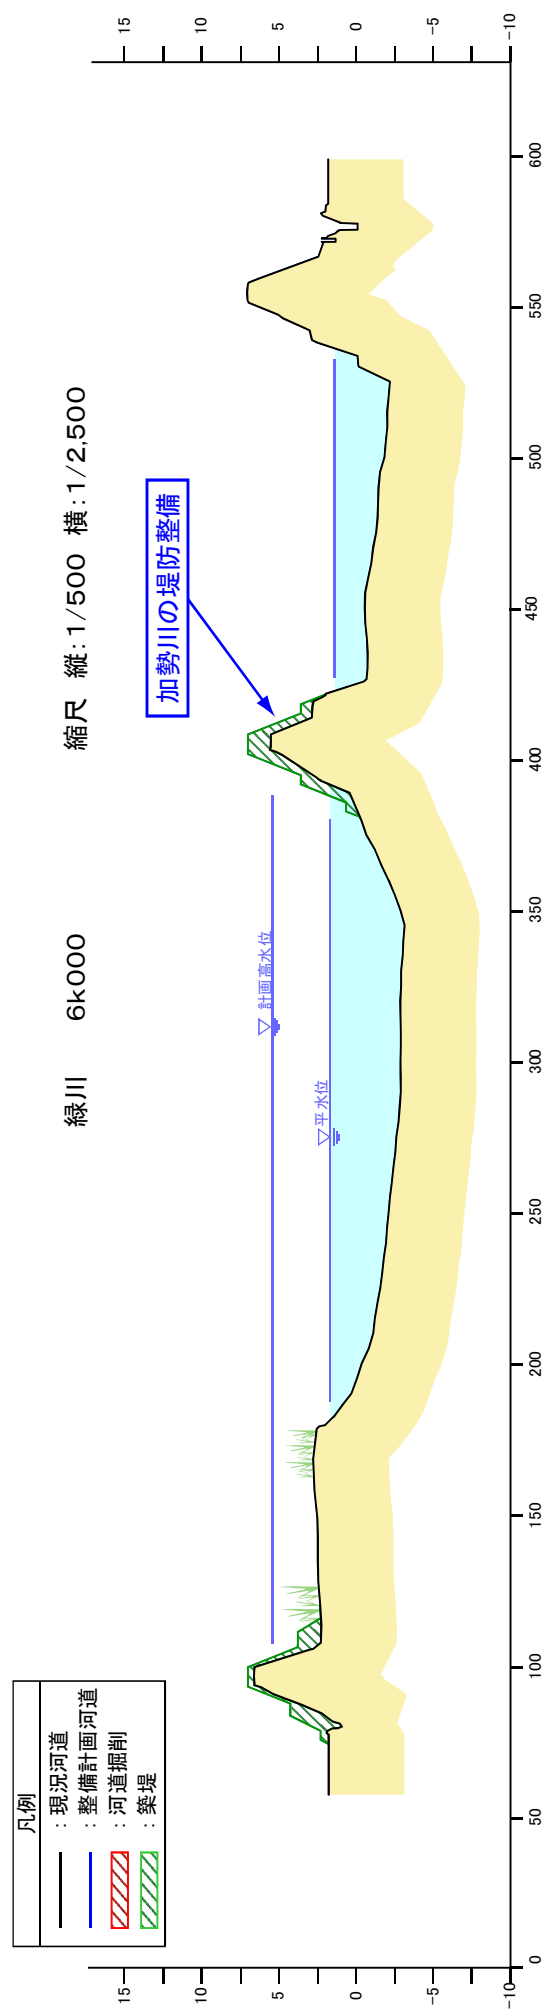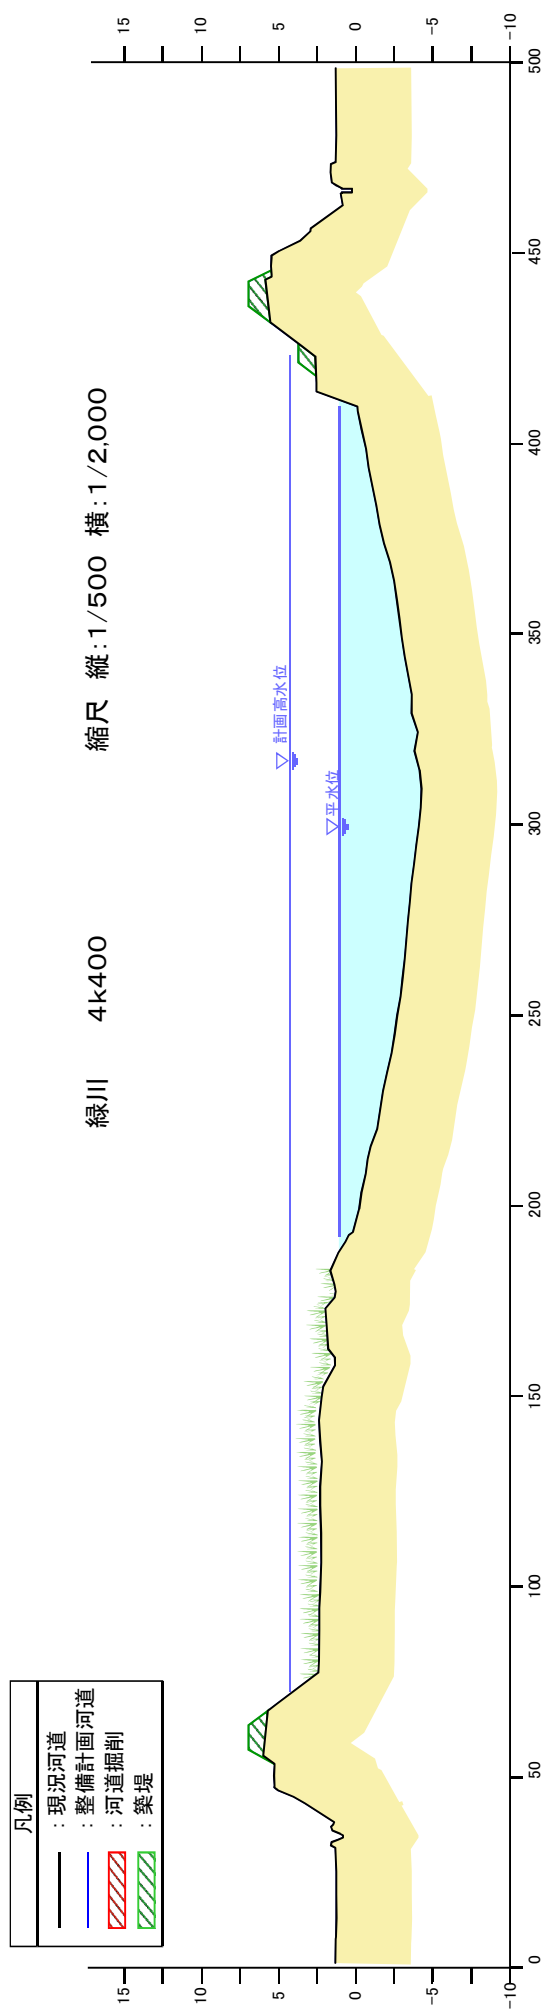


※洪水対策に関する土堤の整備を行うにあたっては、堤防の法面は一枚法とします。
※堤防や掘削の形状については、現地での詳細な測量成果を踏まえ、施工性や自然環境・社会環境への影響等を考慮し、変更が生じる場合があります。


緑川横断図(国土交通省)

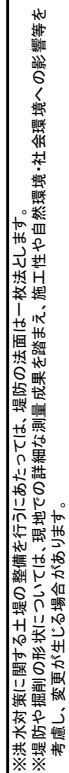

緑川 12k400 縮尺 縦:1/500 横:1/2,500

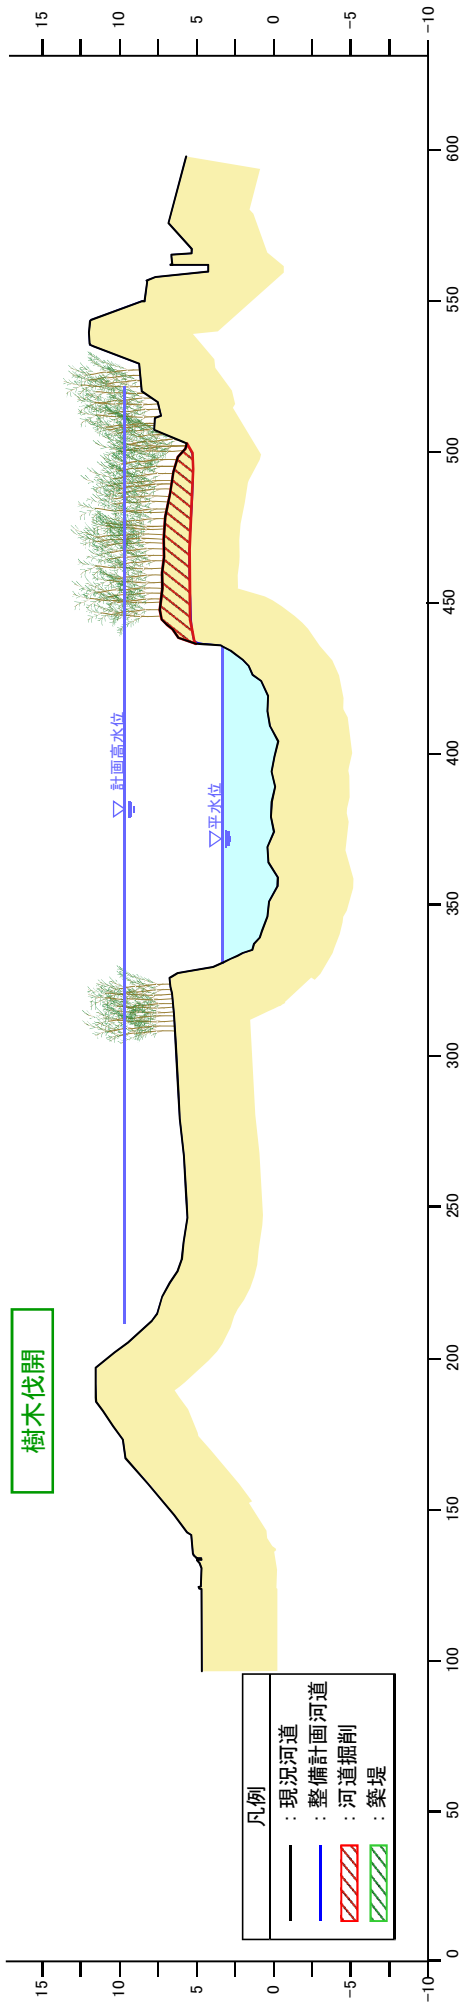


緑川 14k000 縮尺 縦:1/500 横:1/2,000

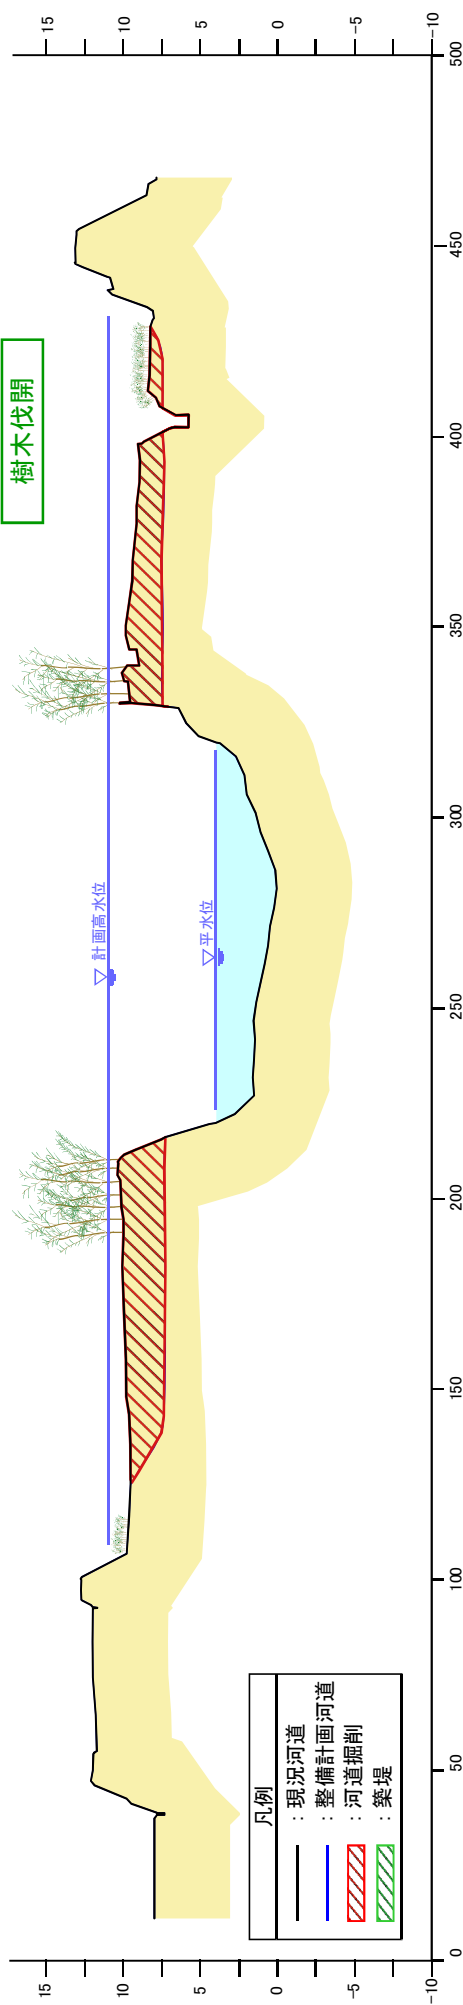


※洪水対策に関する土壌の整備を行うにあたっては、堤防の法面は一枚法とします。
 ※堤防や掘削の形状については、現地での詳細な測量成果を踏まえ、施工性や自然環境・社会環境への影響等を考慮し、変更が生じる場合があります。

緑川横断図(国土交通省)

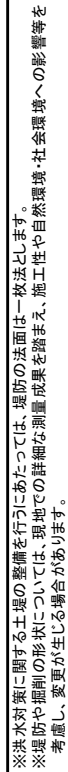


附図2-6 緑川横断面図(国土交通省)

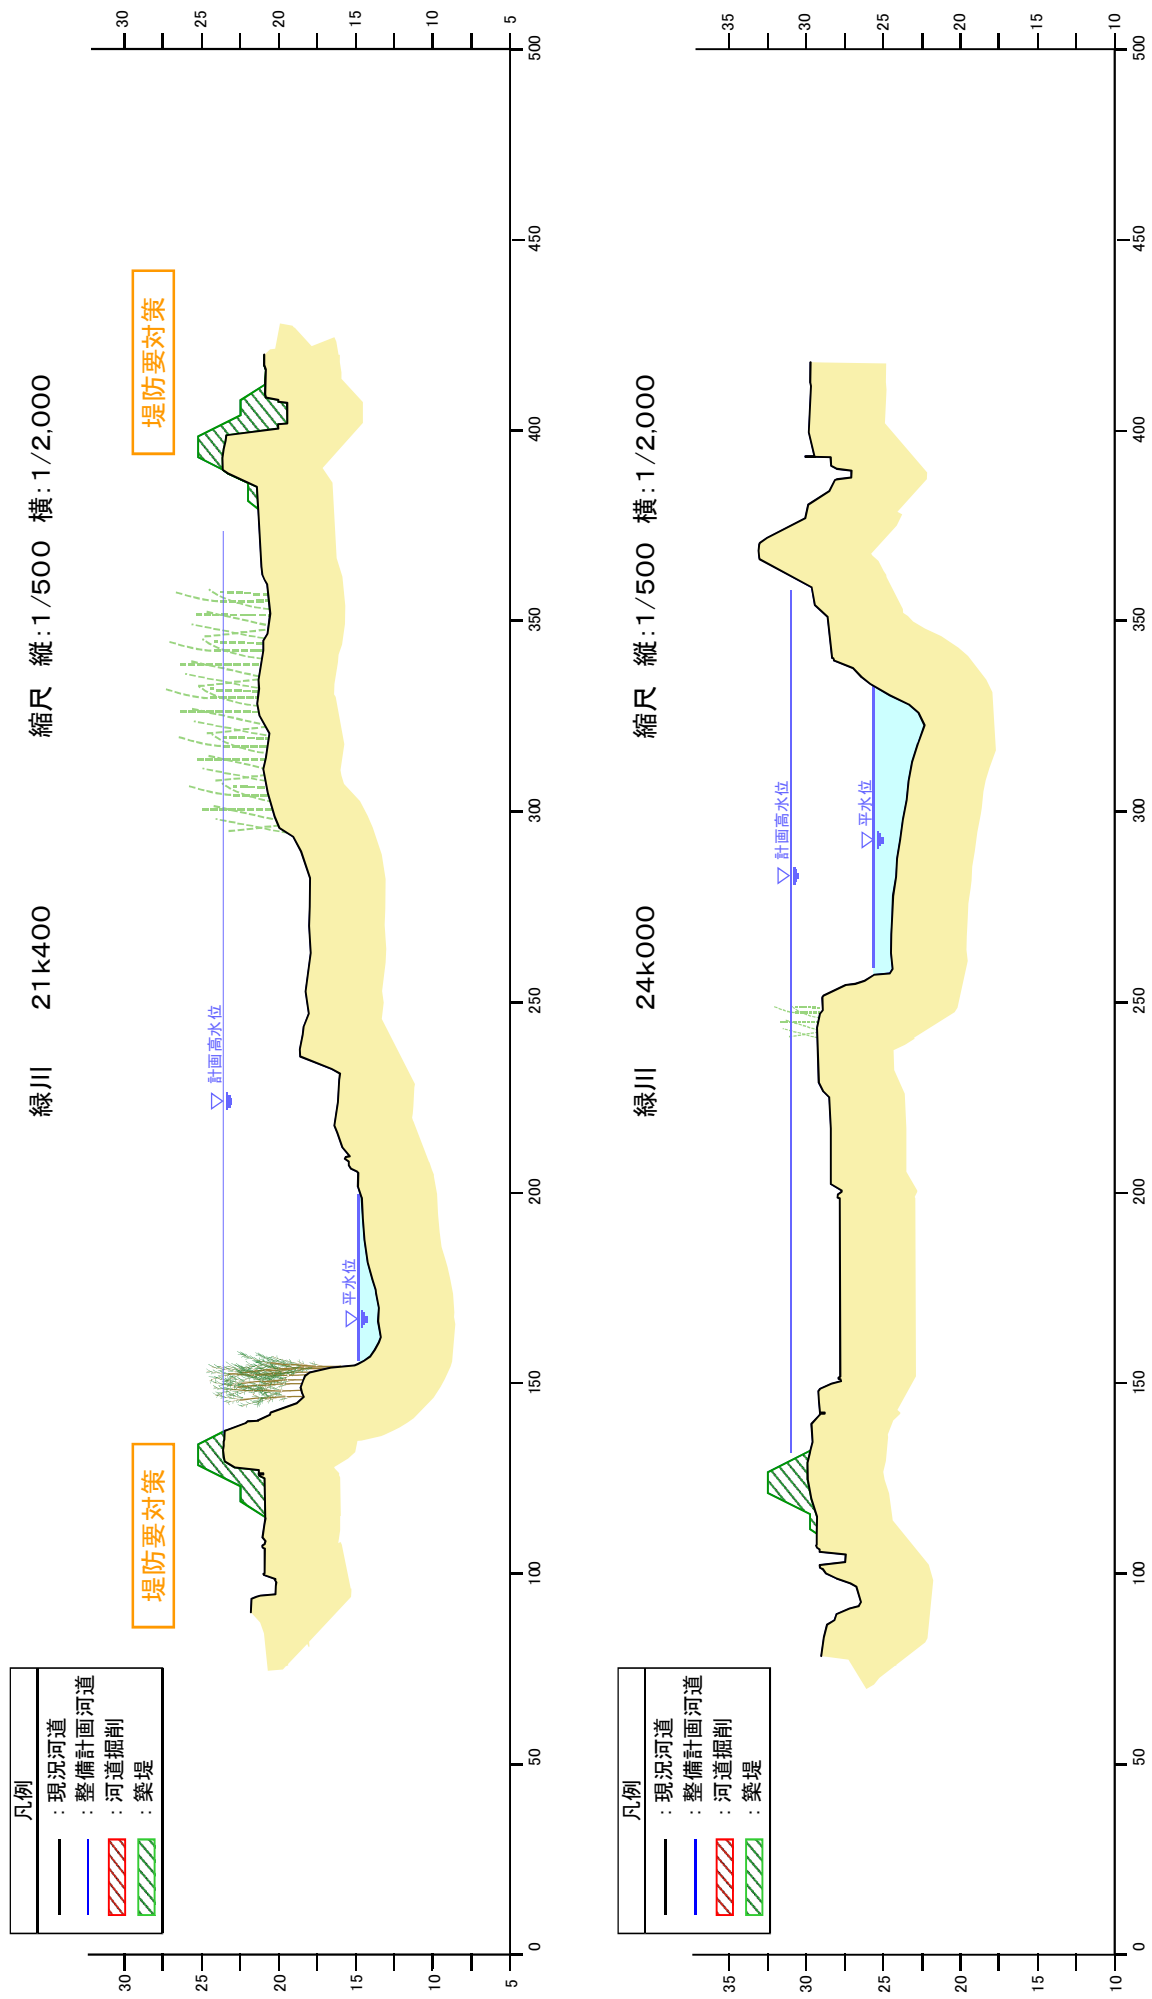



※洪水対策に関する土壌の整備を行うにあたっては、堤防の法面は一枚法とします。
 ※堤防や掘削の形状については、現地での詳細な測量成果を踏まえ、施工性や自然環境・社会環境への影響等を考慮し、変更が生じる場合があります。

附図2-7 緑川横断面図(国土交通省)

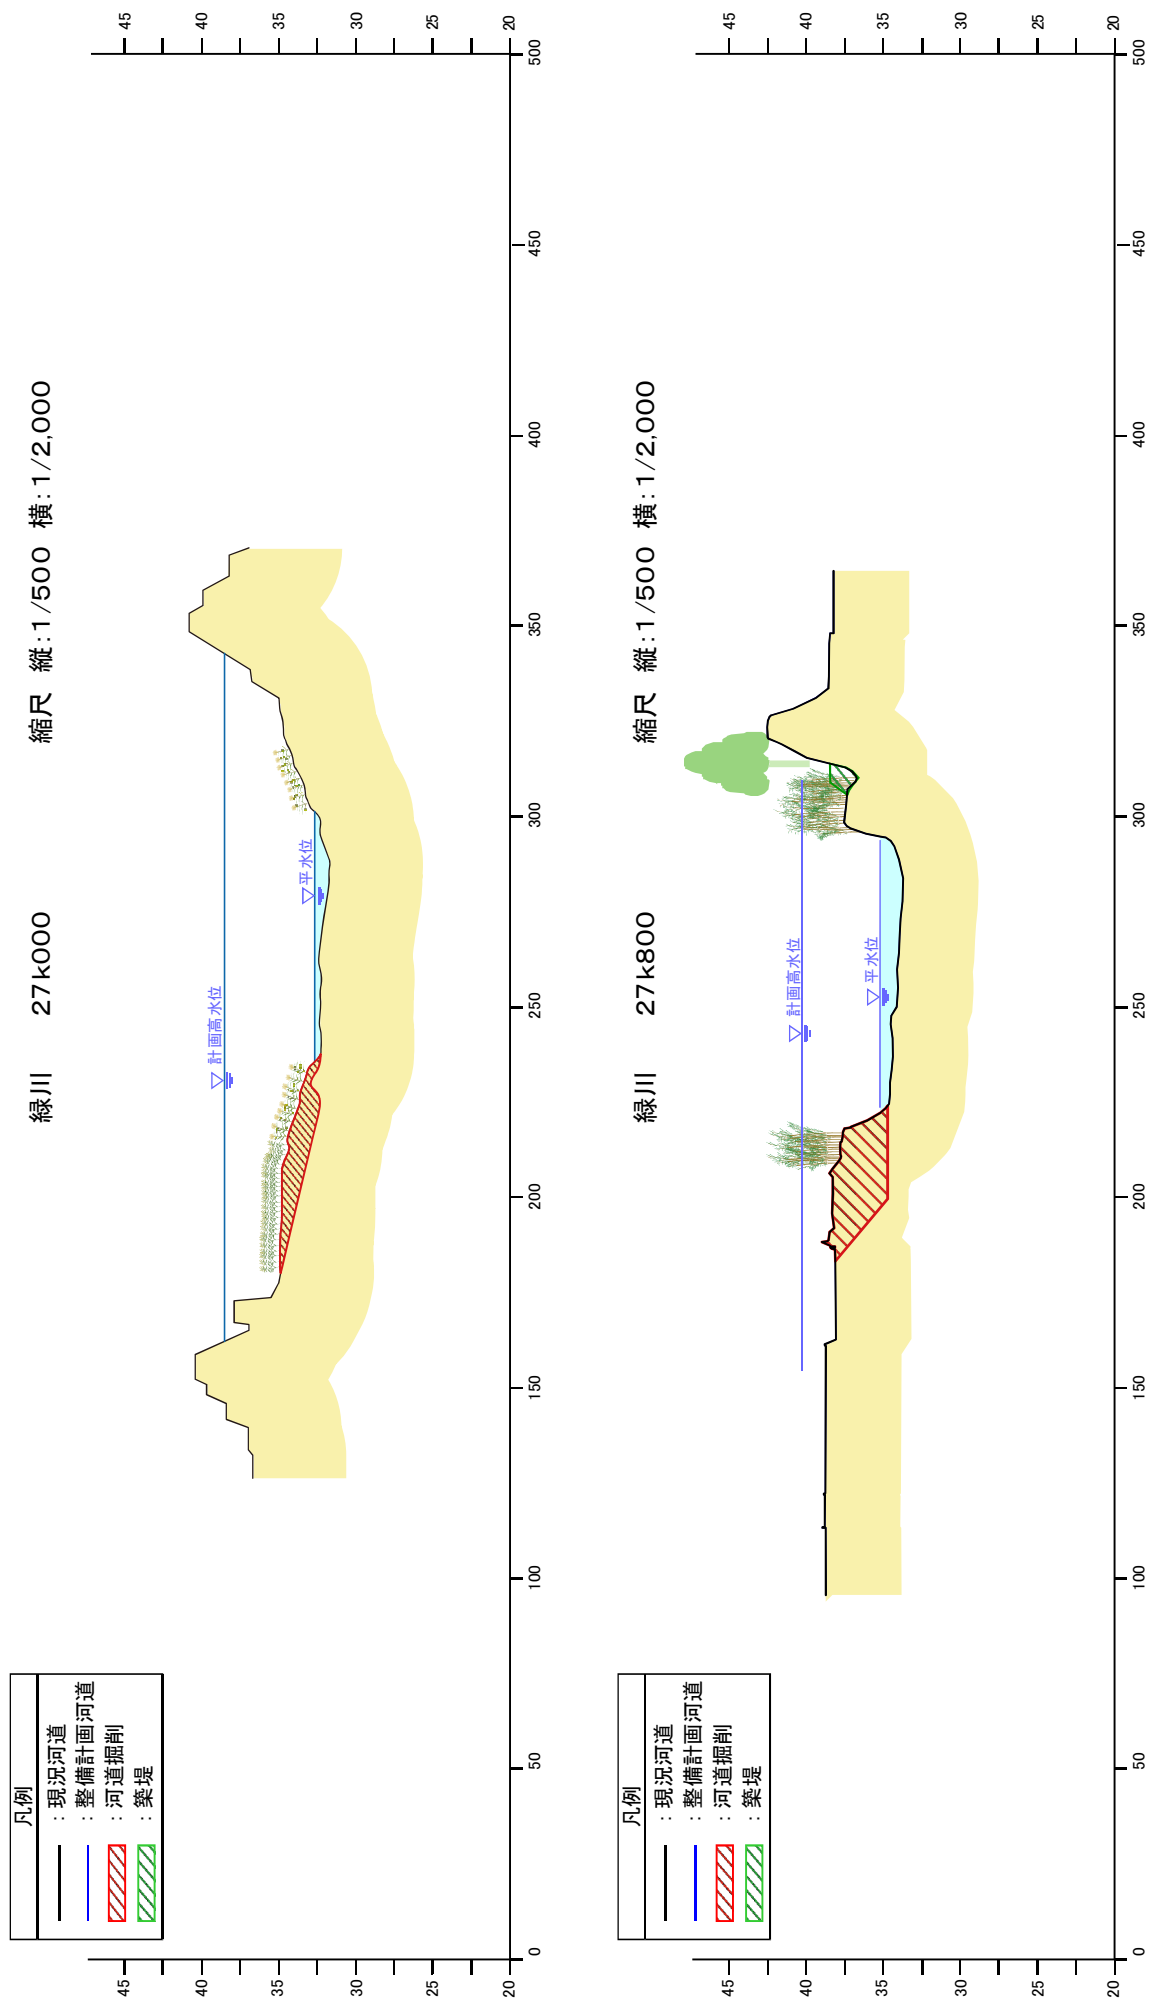


※洪水対策に関する土堤の整備を行うにあたっては、堤防の法面は一枚法とします。
 ※堤防や掘削の形状については、現地での詳細な測量成果を踏まえ、施工性や自然環境・社会環境への影響等を考慮し、変更が生じる場合があります。

附图2-8 加勢川横断面図(国土交通省)

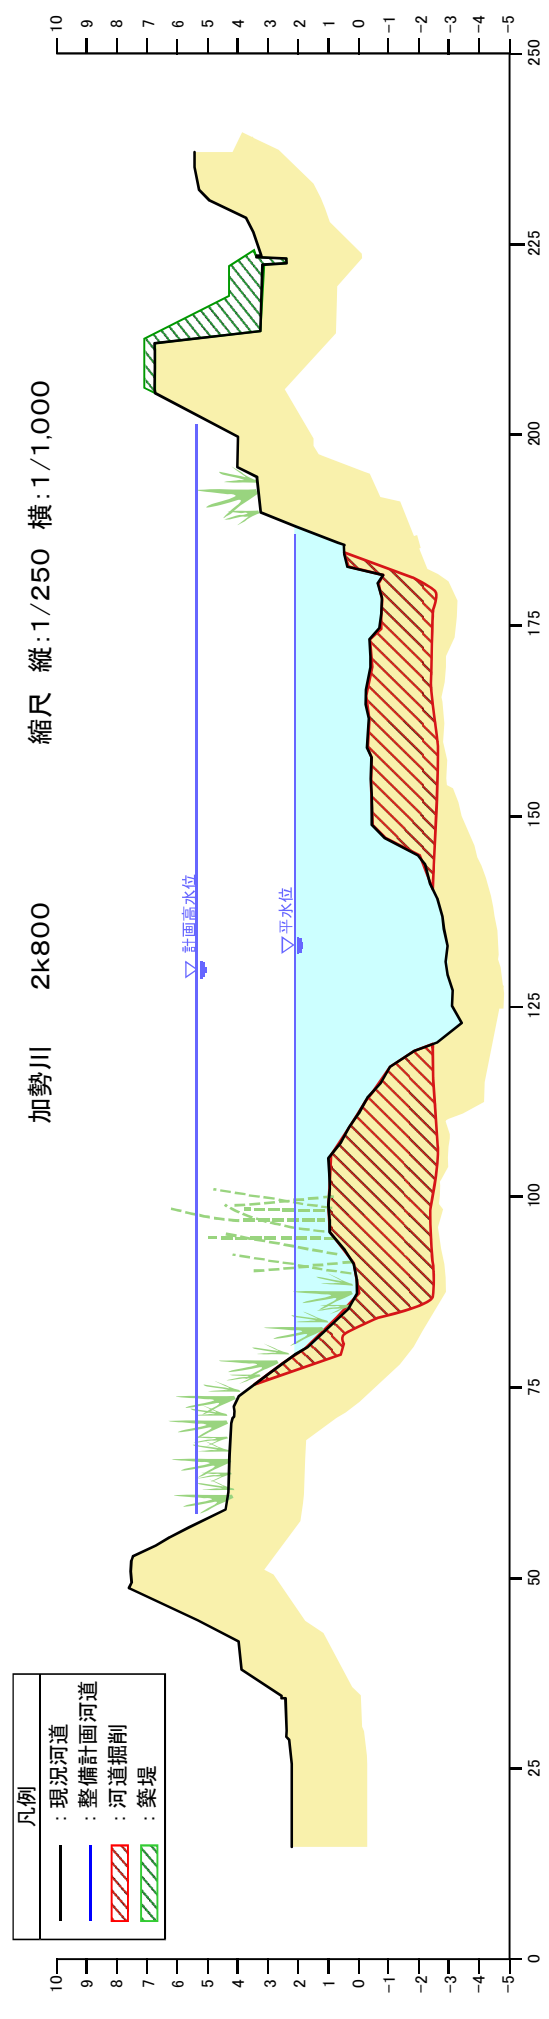
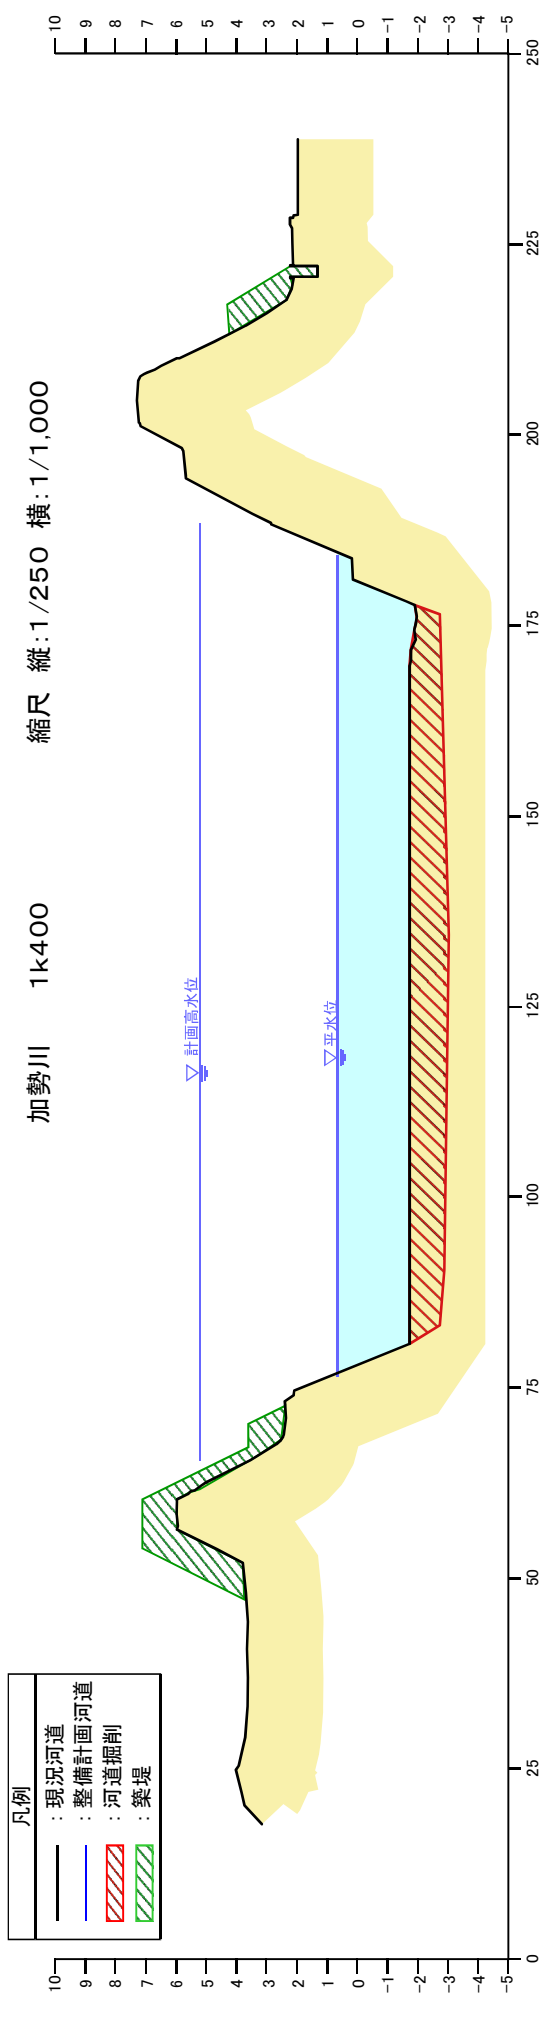


※洪水対策に関する土壌の整備を行うにあたっては、堤防の法面は一括法とします。
 ※堤防や掘削の形状については、現地での詳細な測量成果を踏まえ、施工性や自然環境・社会環境への影響等を考慮し、変更が生じる場合があります。

附图2—9 加勢川横断面図(国土交通省)


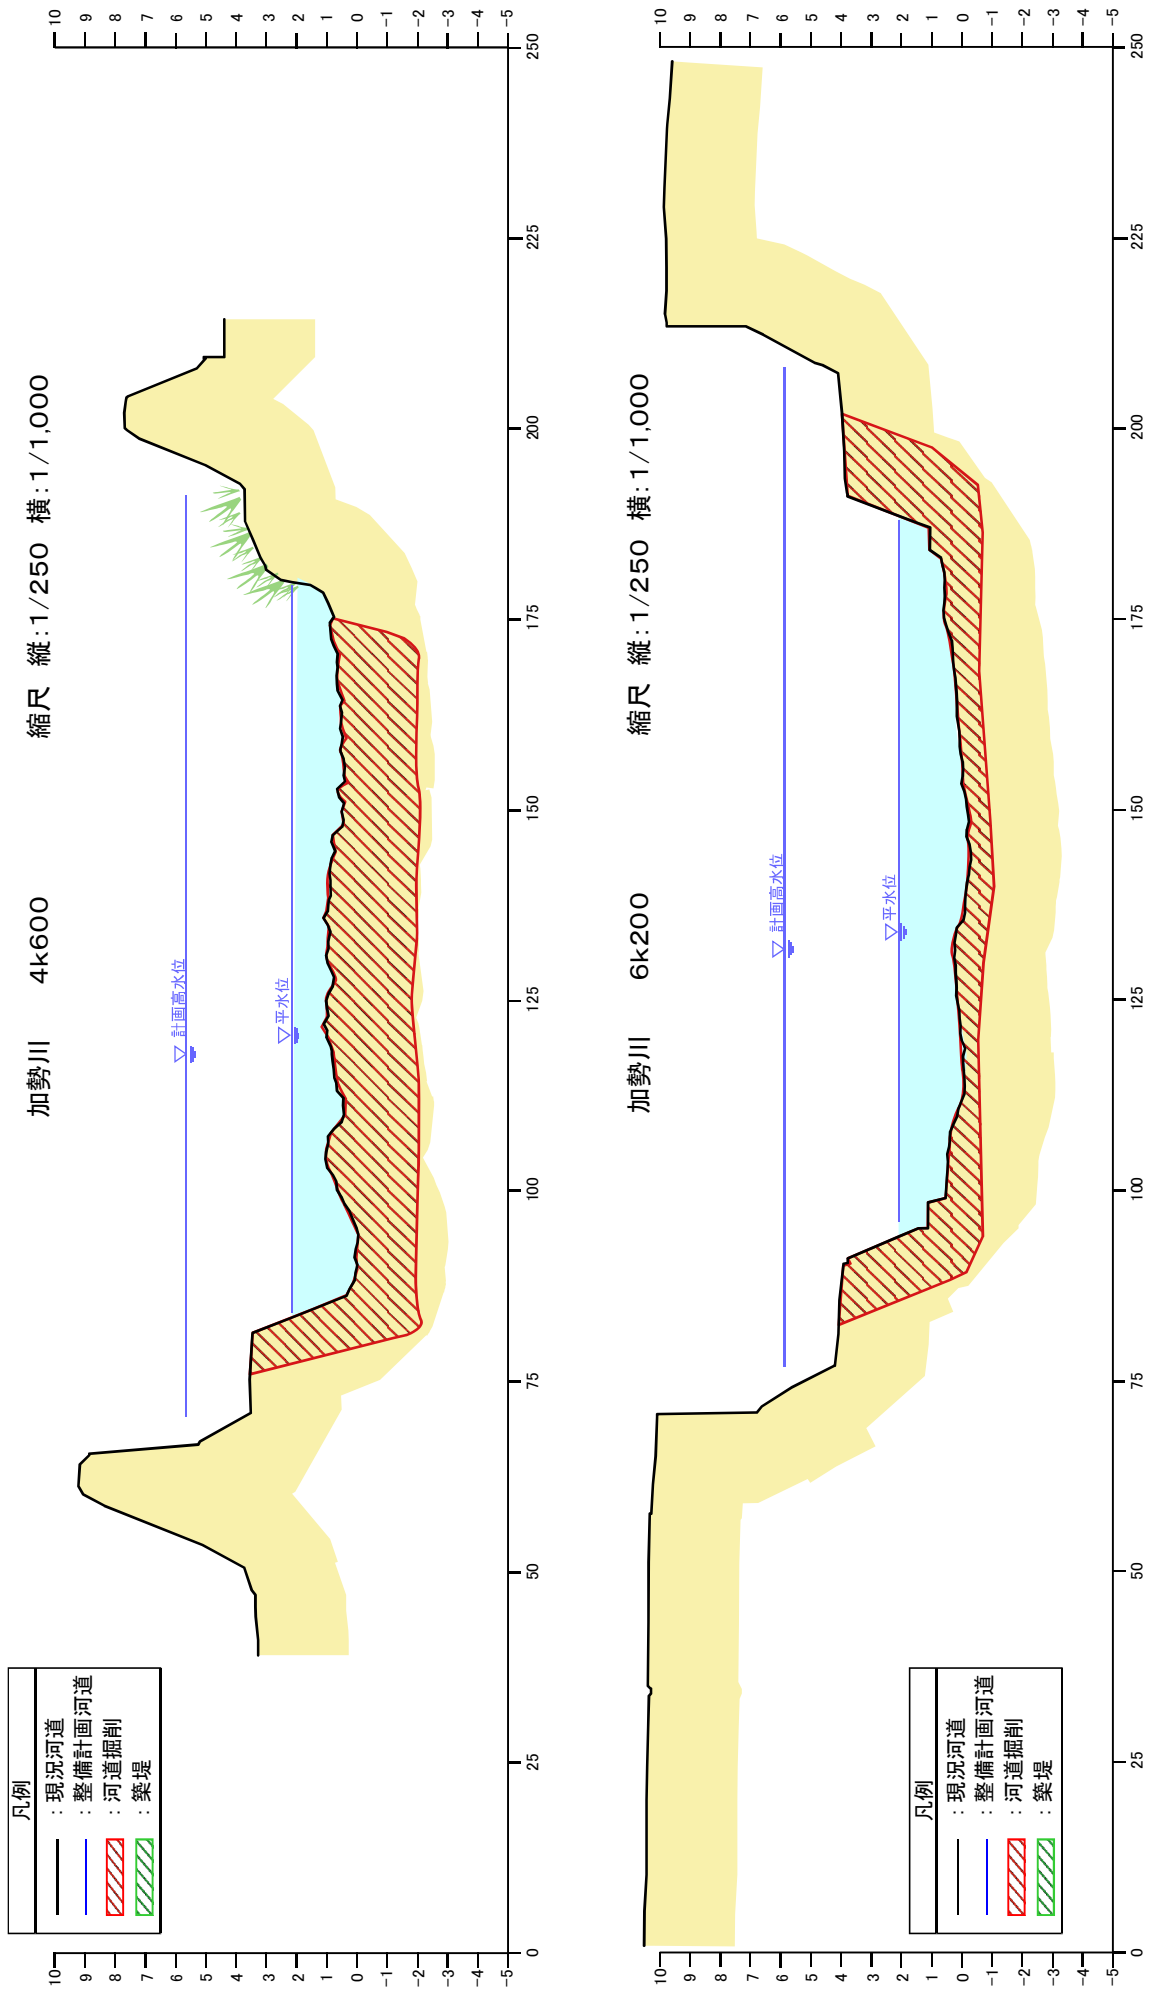


附图2-10 加勢川横断面図(国土交通省)

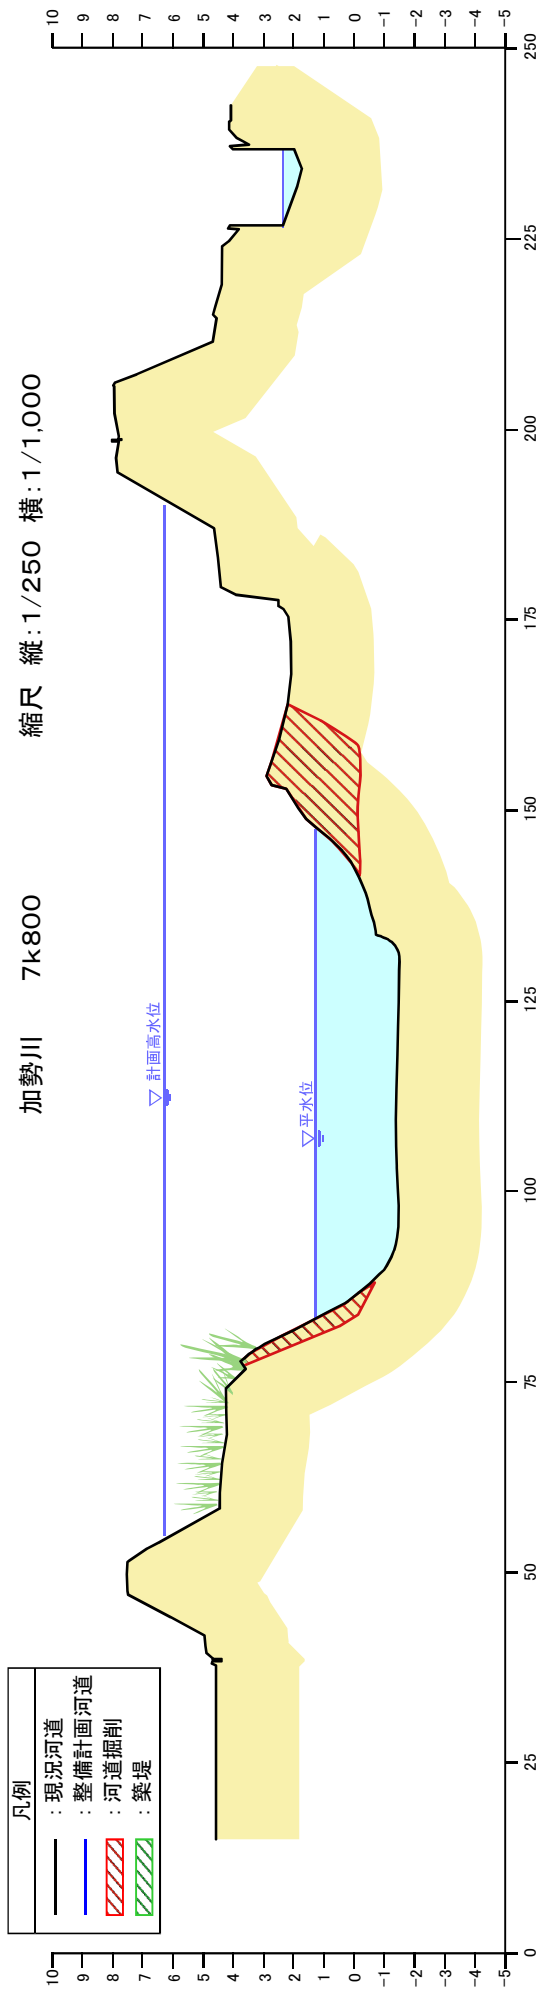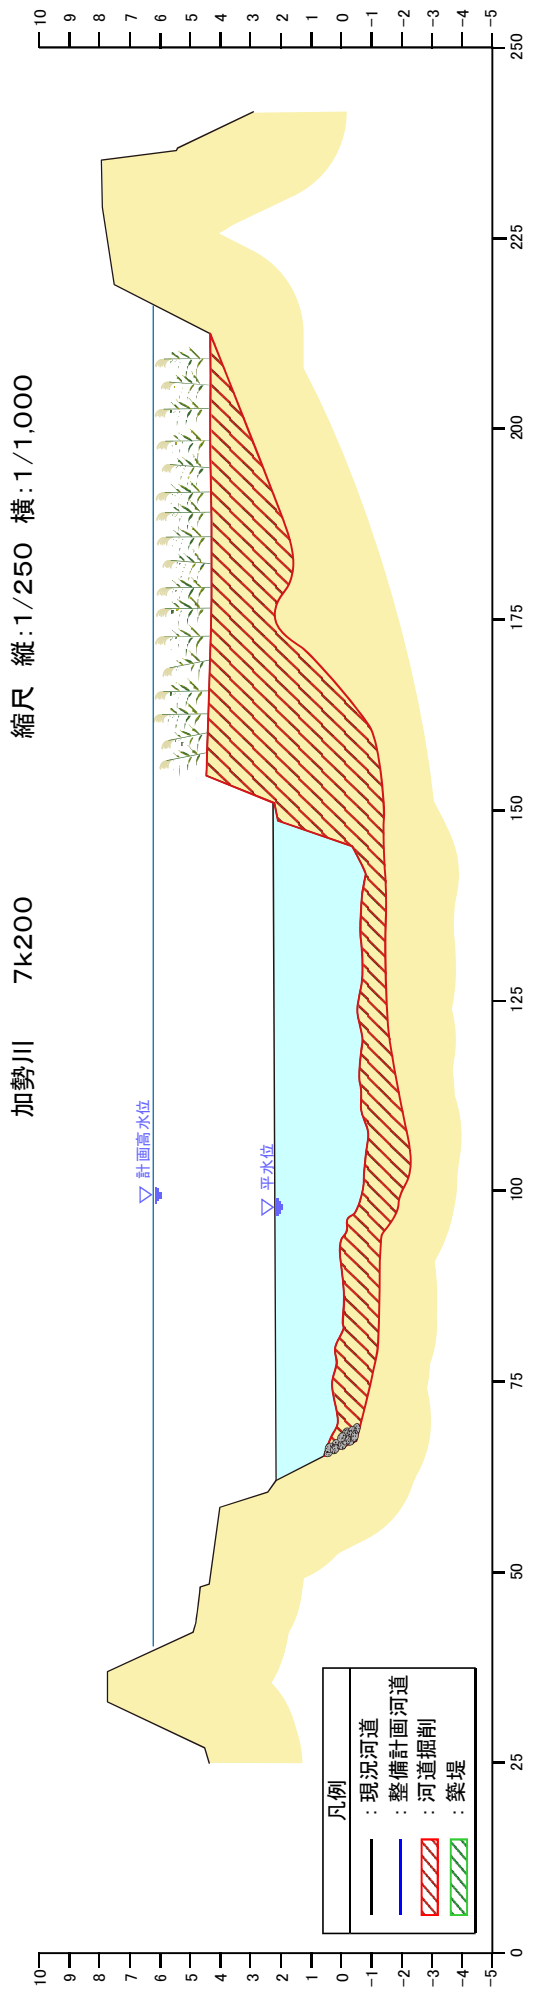



※洪水対策に関する土壌の整備を行うにあたっては、堤防の法面は一枚法とします。
 ※堤防や掘削の形状については、現地での詳細な測量成果を踏まえ、施工性や自然環境・社会環境への影響等を考慮し、変更が生じる場合があります。

附図2-11 加勢川横断面図(国土交通省)

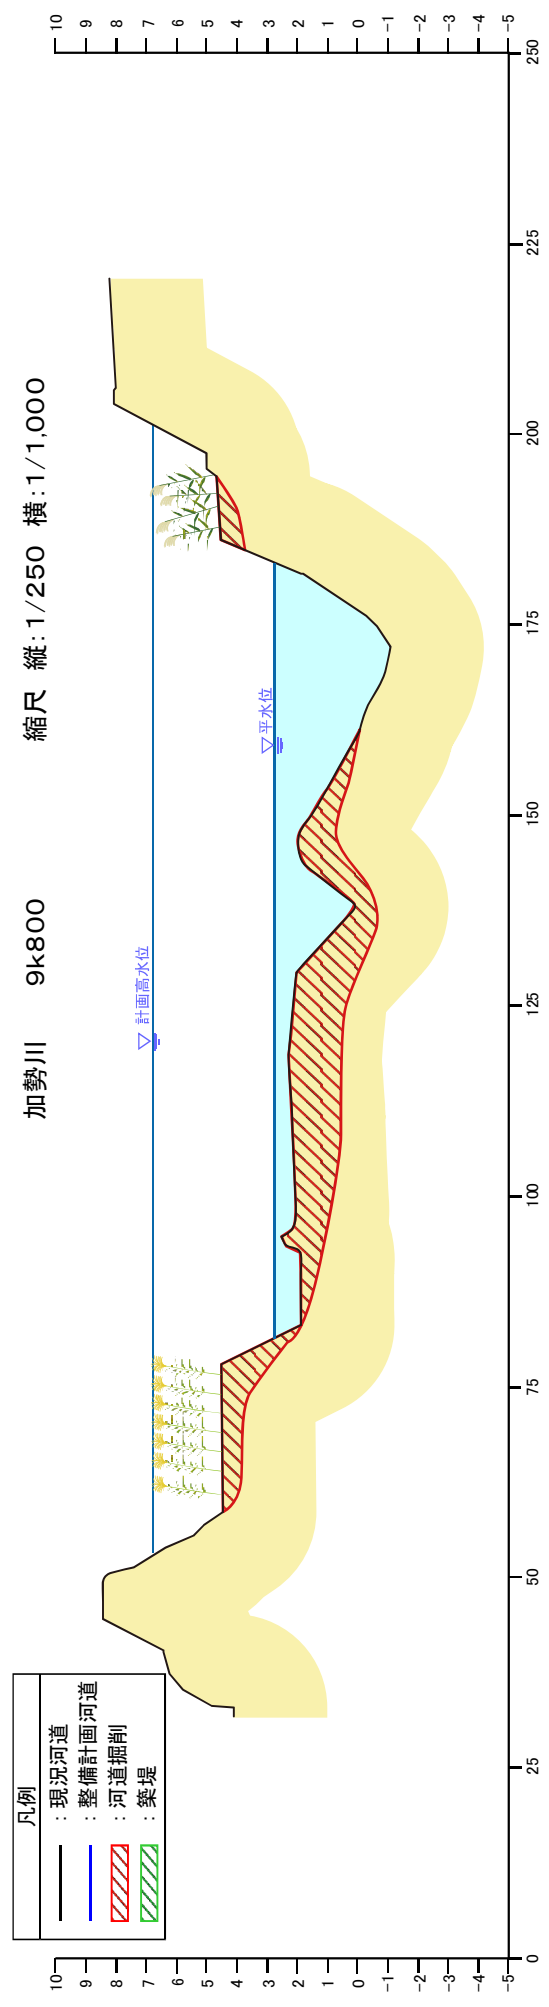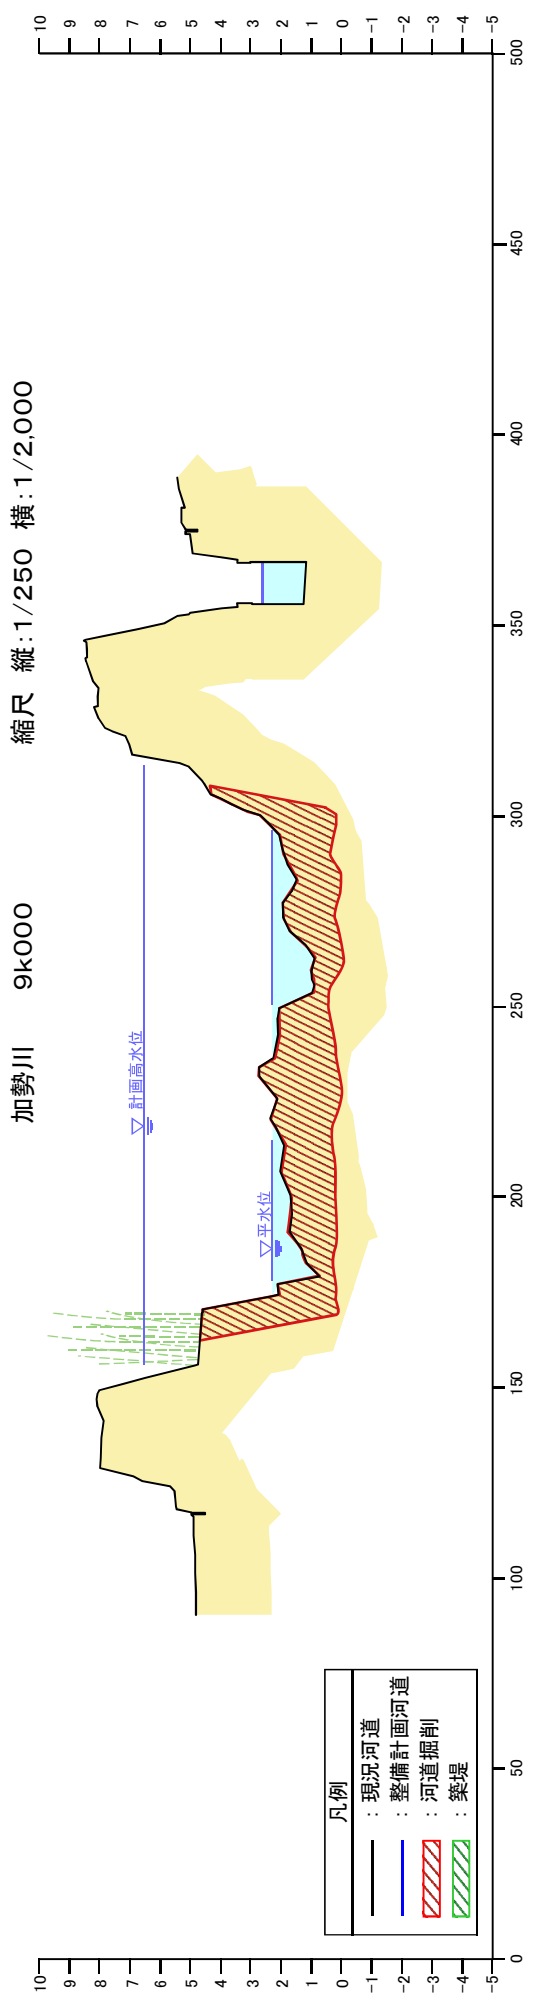


※洪水対策に関する土堤の整備を行うにあたっては、堤防の法面は一枚法とします。
 ※堤防や掘削の形状については、現地での詳細な測量成果を踏まえ、施工性や自然環境・社会環境への影響等を考慮し、変更が生じる場合があります。

附図2-12 加勢川横断面図(国土交通省)

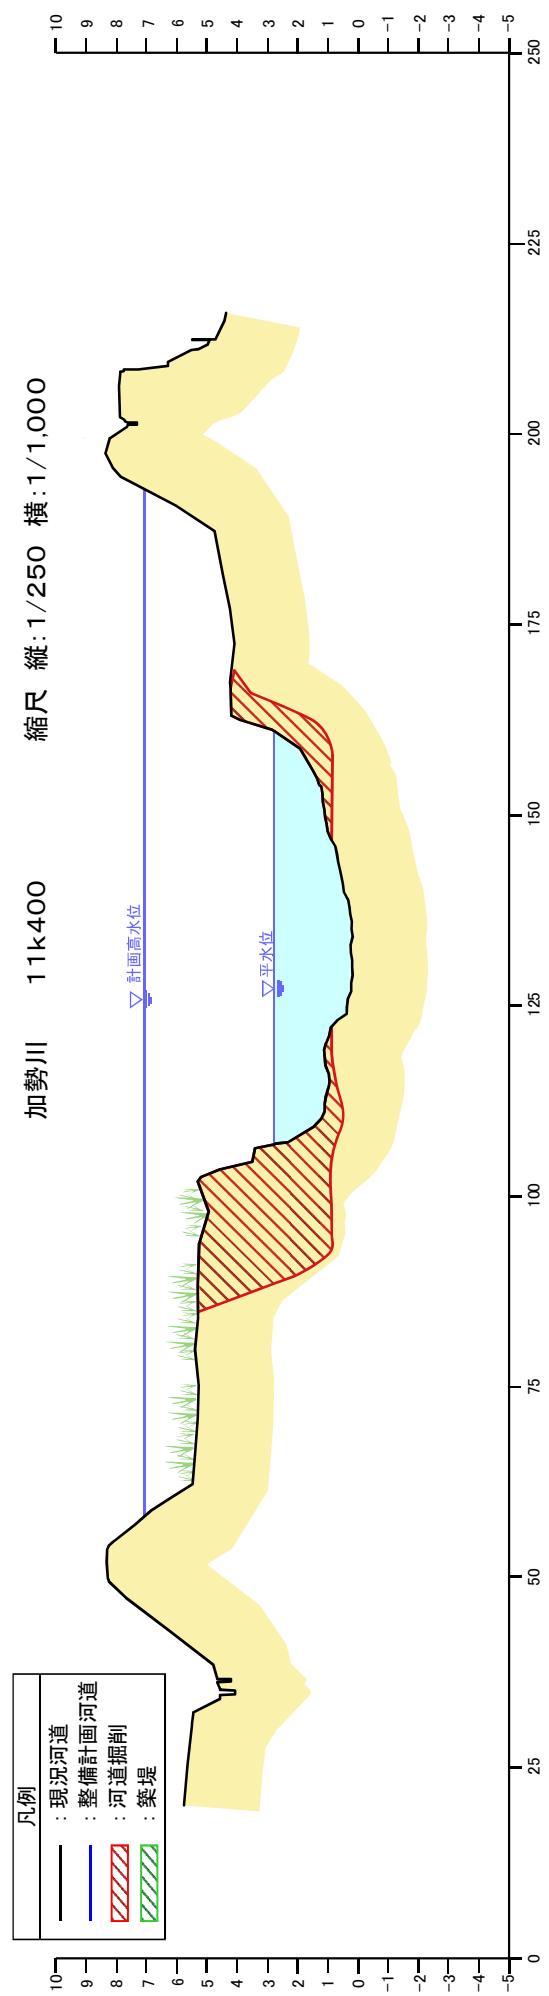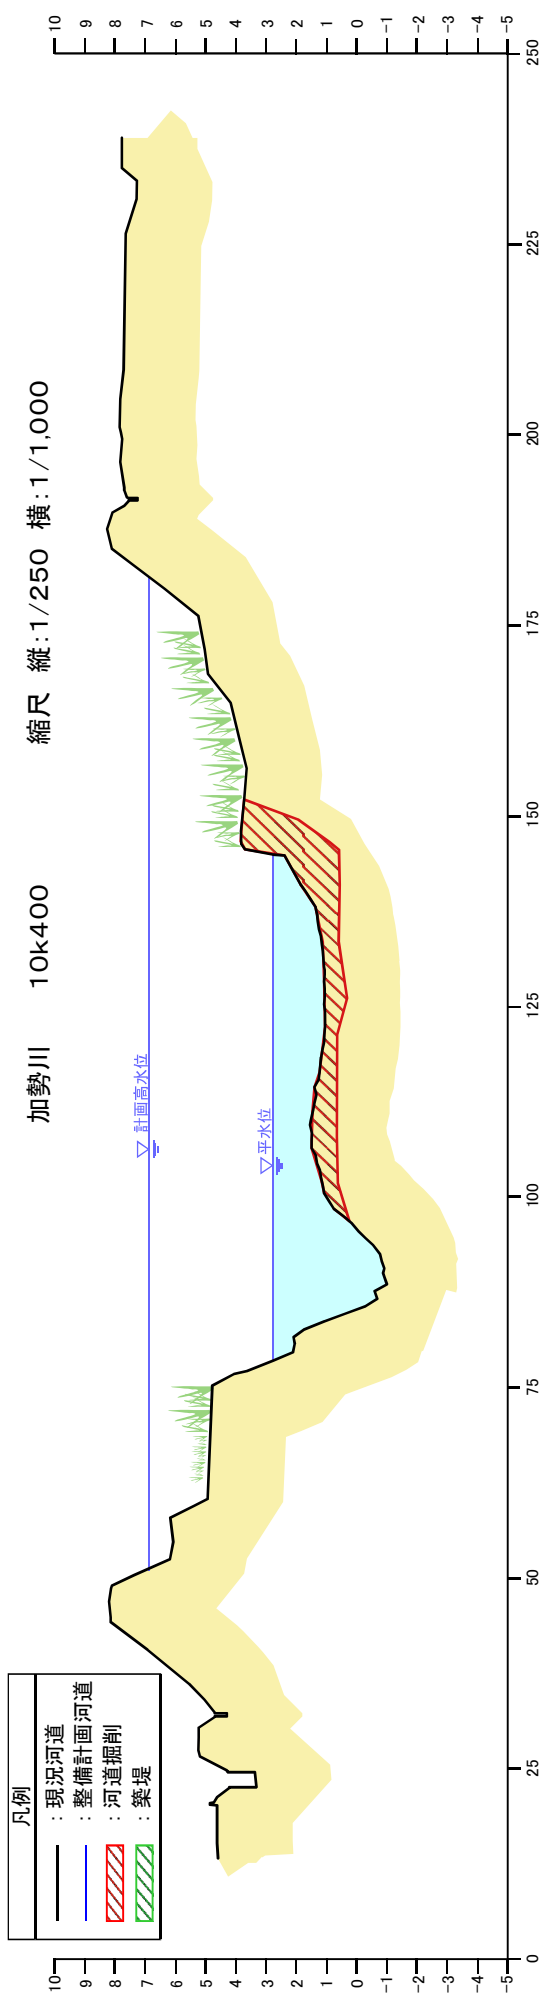


※洪水対策に関する土壌の整備を行うにあたっては、堤防の法面は一枚法とします。
 ※堤防や掘削の形状については、現地での詳細な測量成果を踏まえ、施工性や自然環境・社会環境への影響等を考慮し、変更が生じる場合があります。

附图2-13 御船川横断面図(国土交通省)

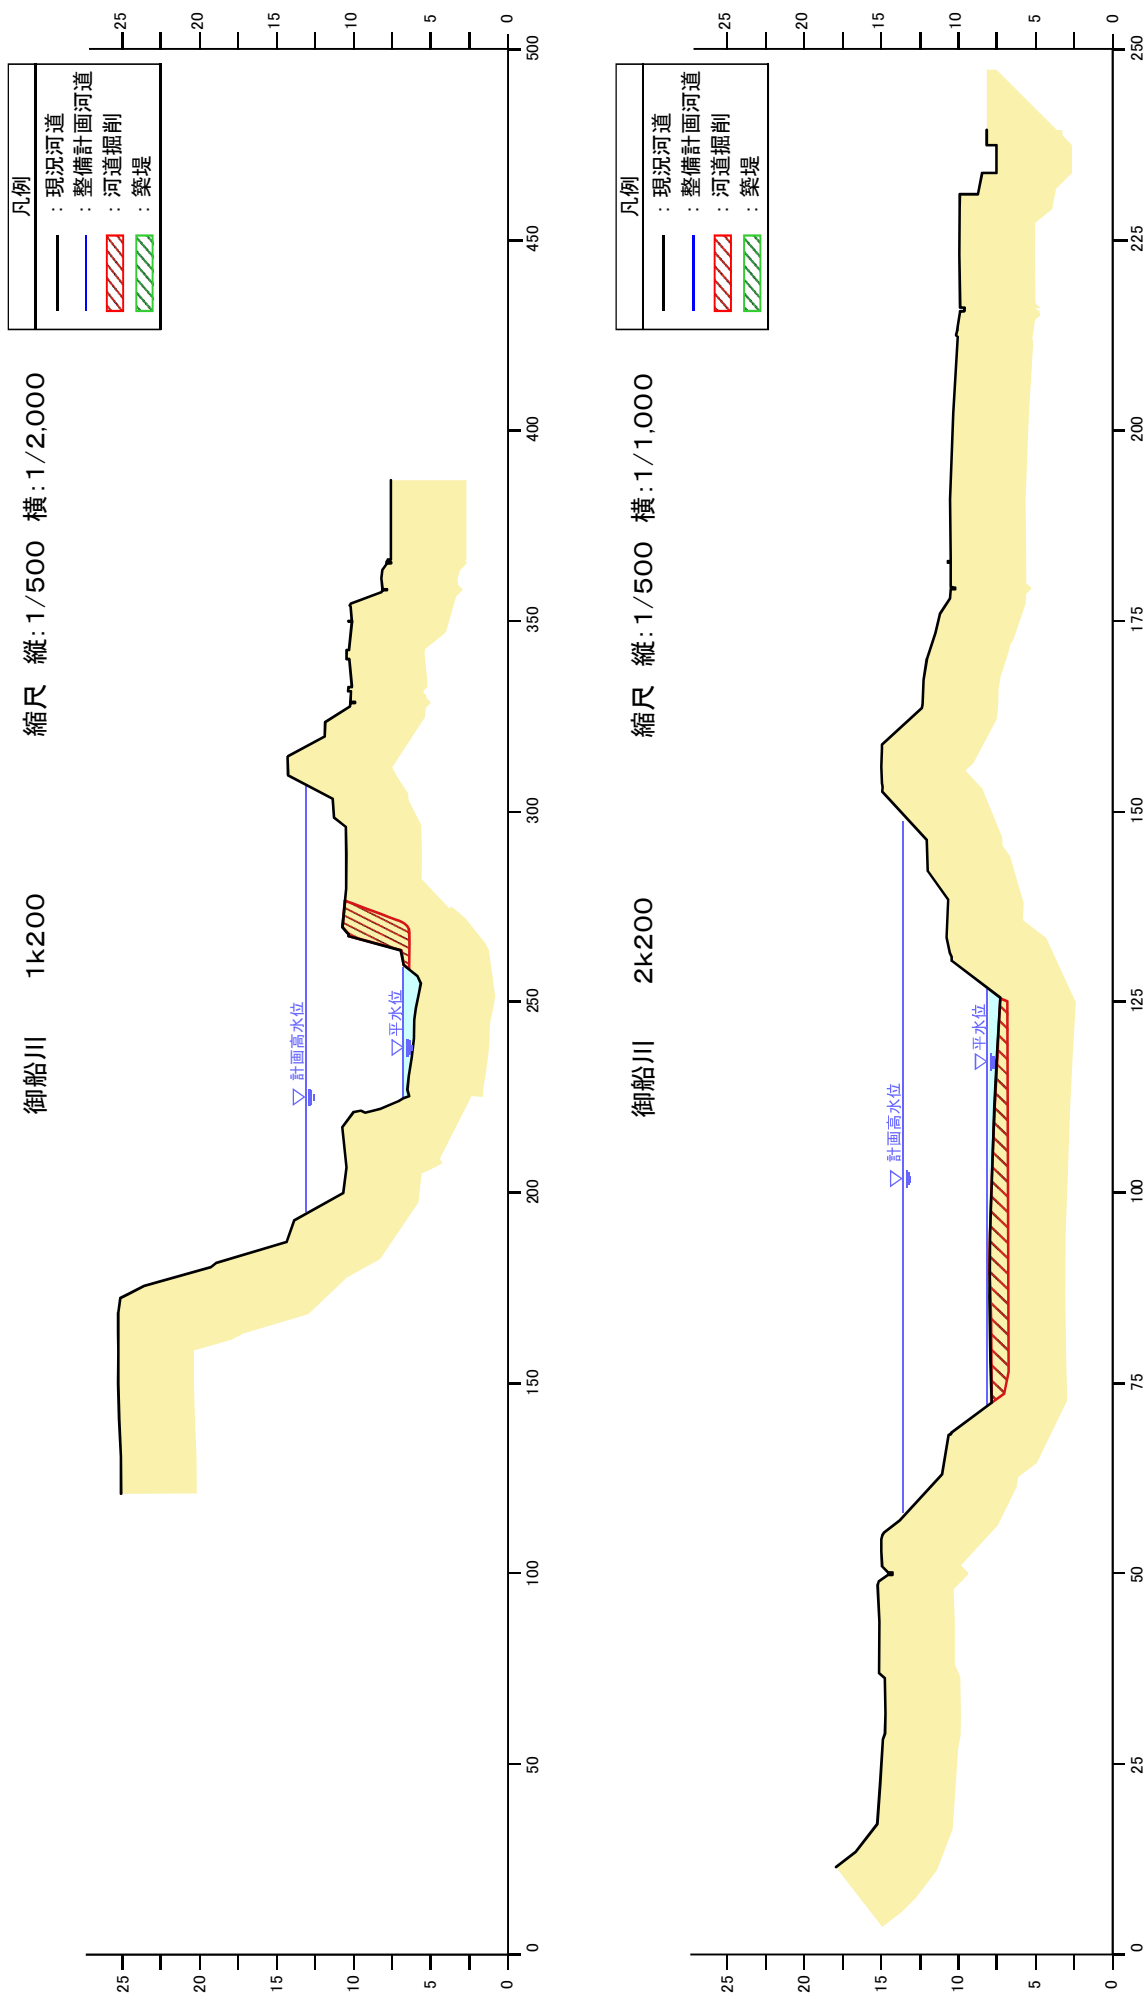


※洪水対策に関する土堤の整備を行うにあたっては、堤防の法面は一枚法とします。
 ※堤防や掘削の形状については、現地での詳細な測量成果を踏まえ、施工性や自然環境・社会環境への影響等を考慮し、変更が生じる場合があります。

附图2-14 御船川横断面图(国土交通省)

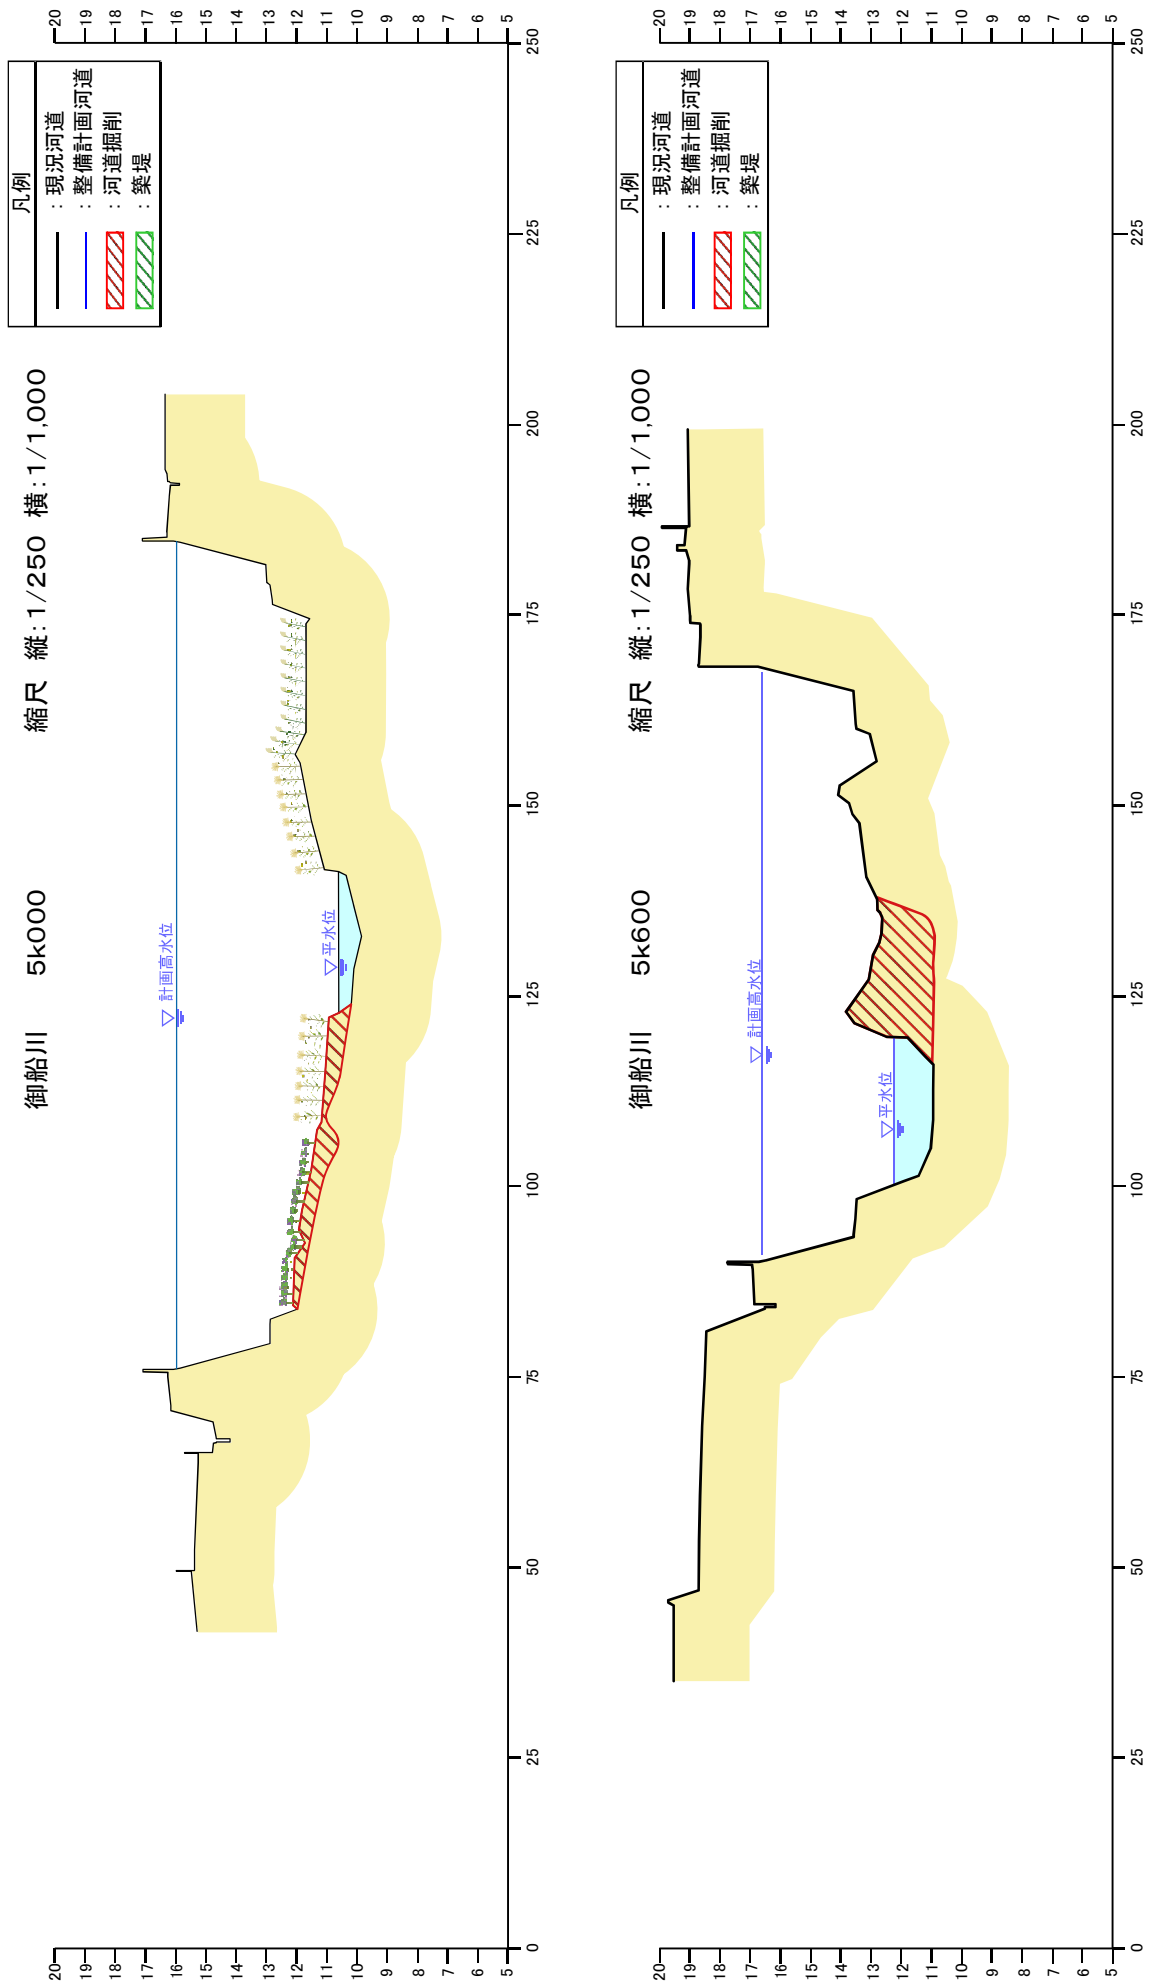


※洪水対策に関する土堤の整備を行うにあたっては、堤防の法面は一枚法とします。
※堤防や掘削の形状については、現地での詳細な測量成果を踏まえ、施工性や自然環境・社会環境への影響等を考慮し、変更が生じる場合があります。

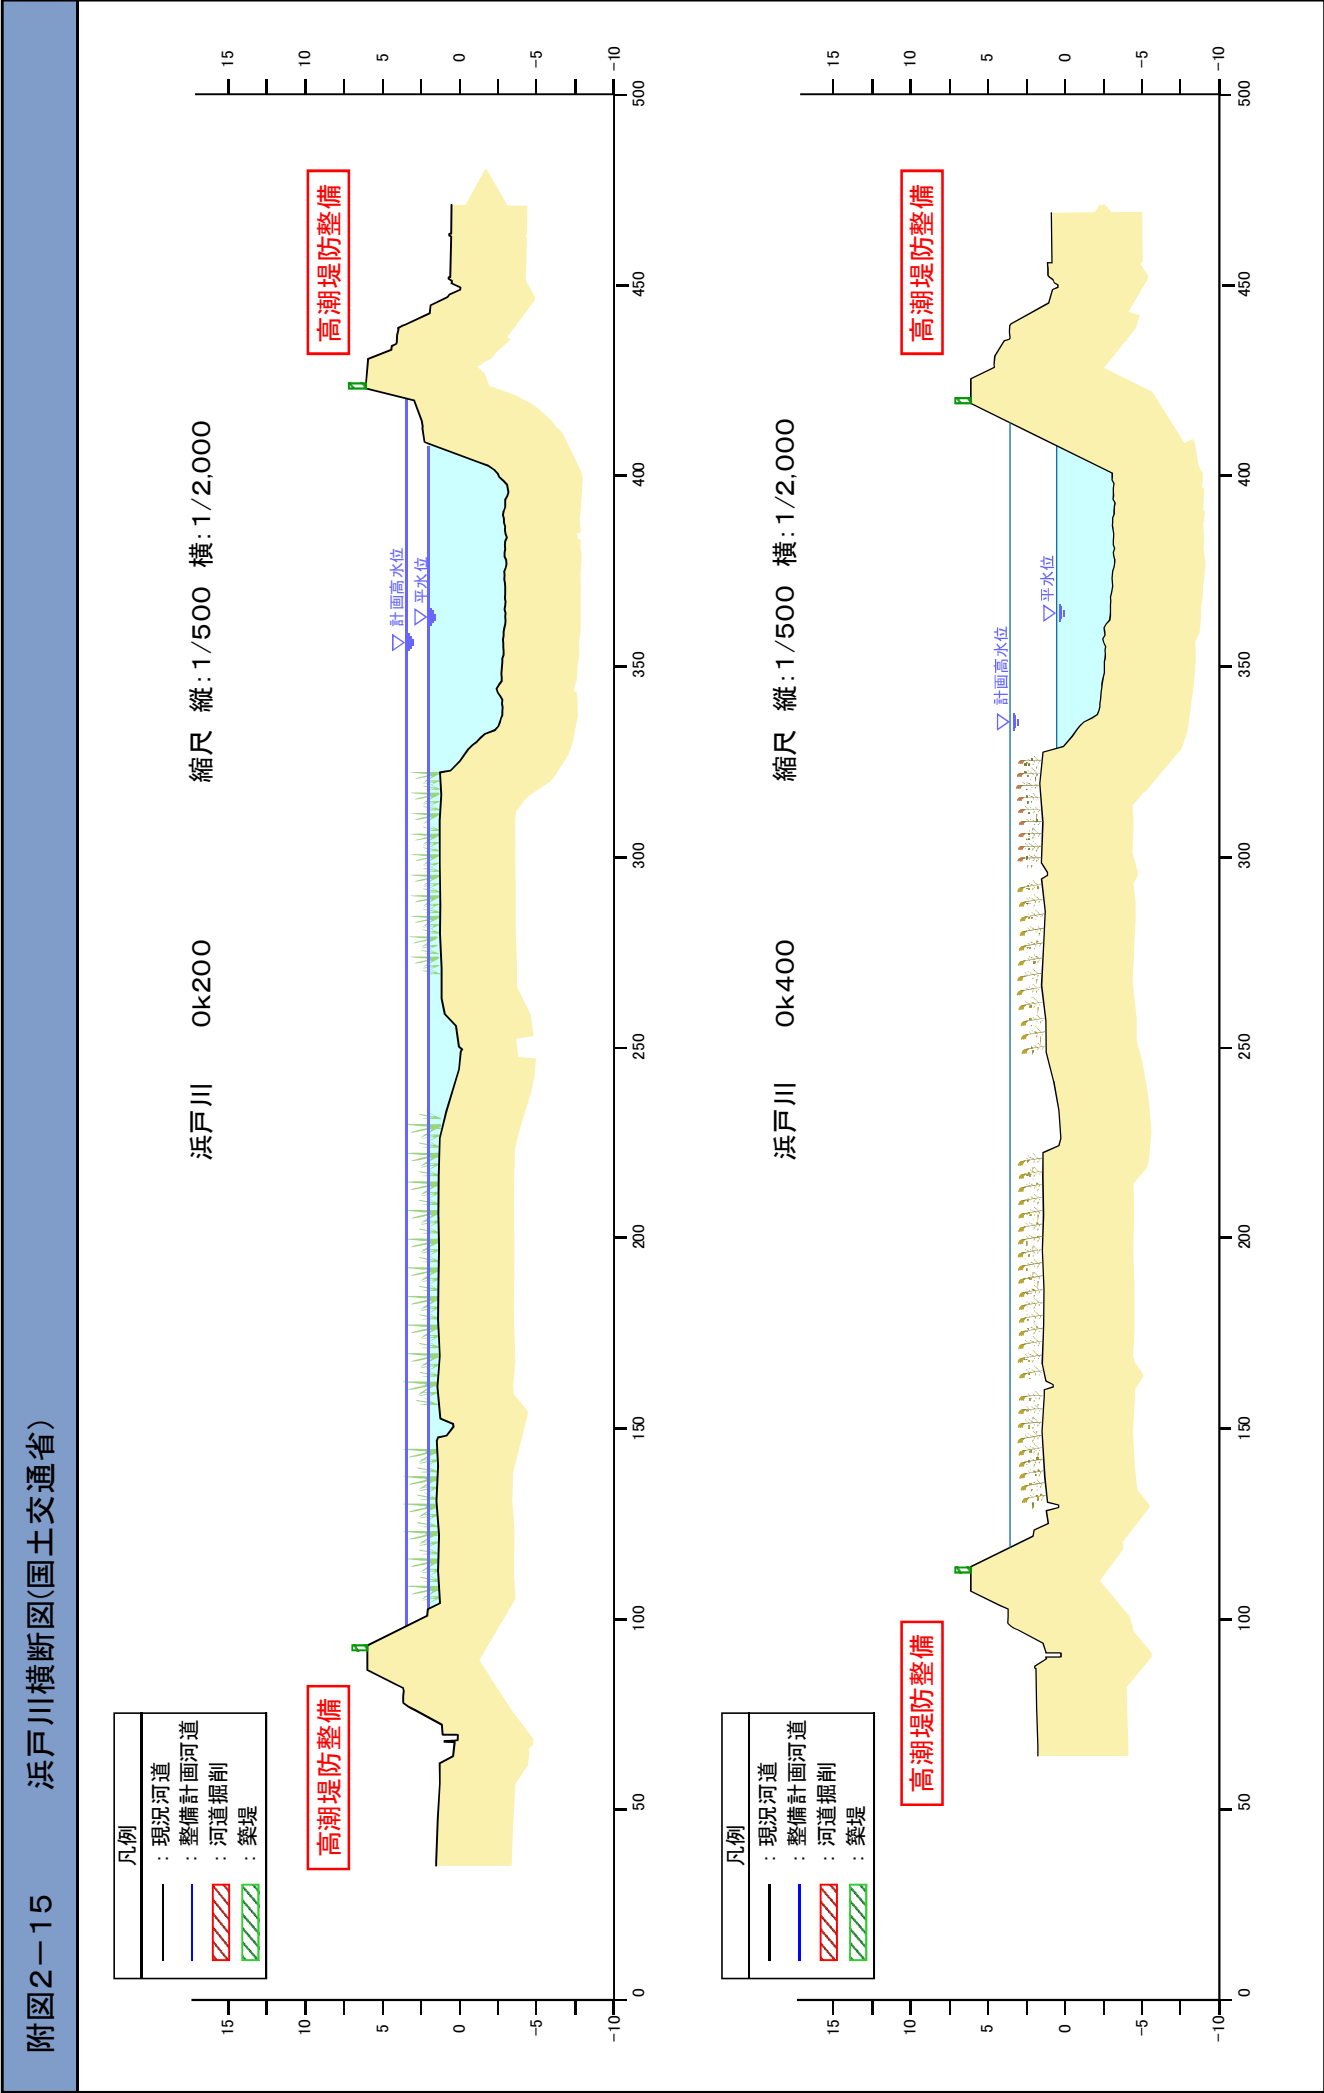

※洪水対策に関する土堤の整備を行うにあたっては、堤防の法面は一枚法とします。
※堤防や掘削の形状については、現地での詳細な測量成果を踏まえ、施工性や自然環境・社会環境への影響等を考慮し、変更が生じる場合があります。

附図-57

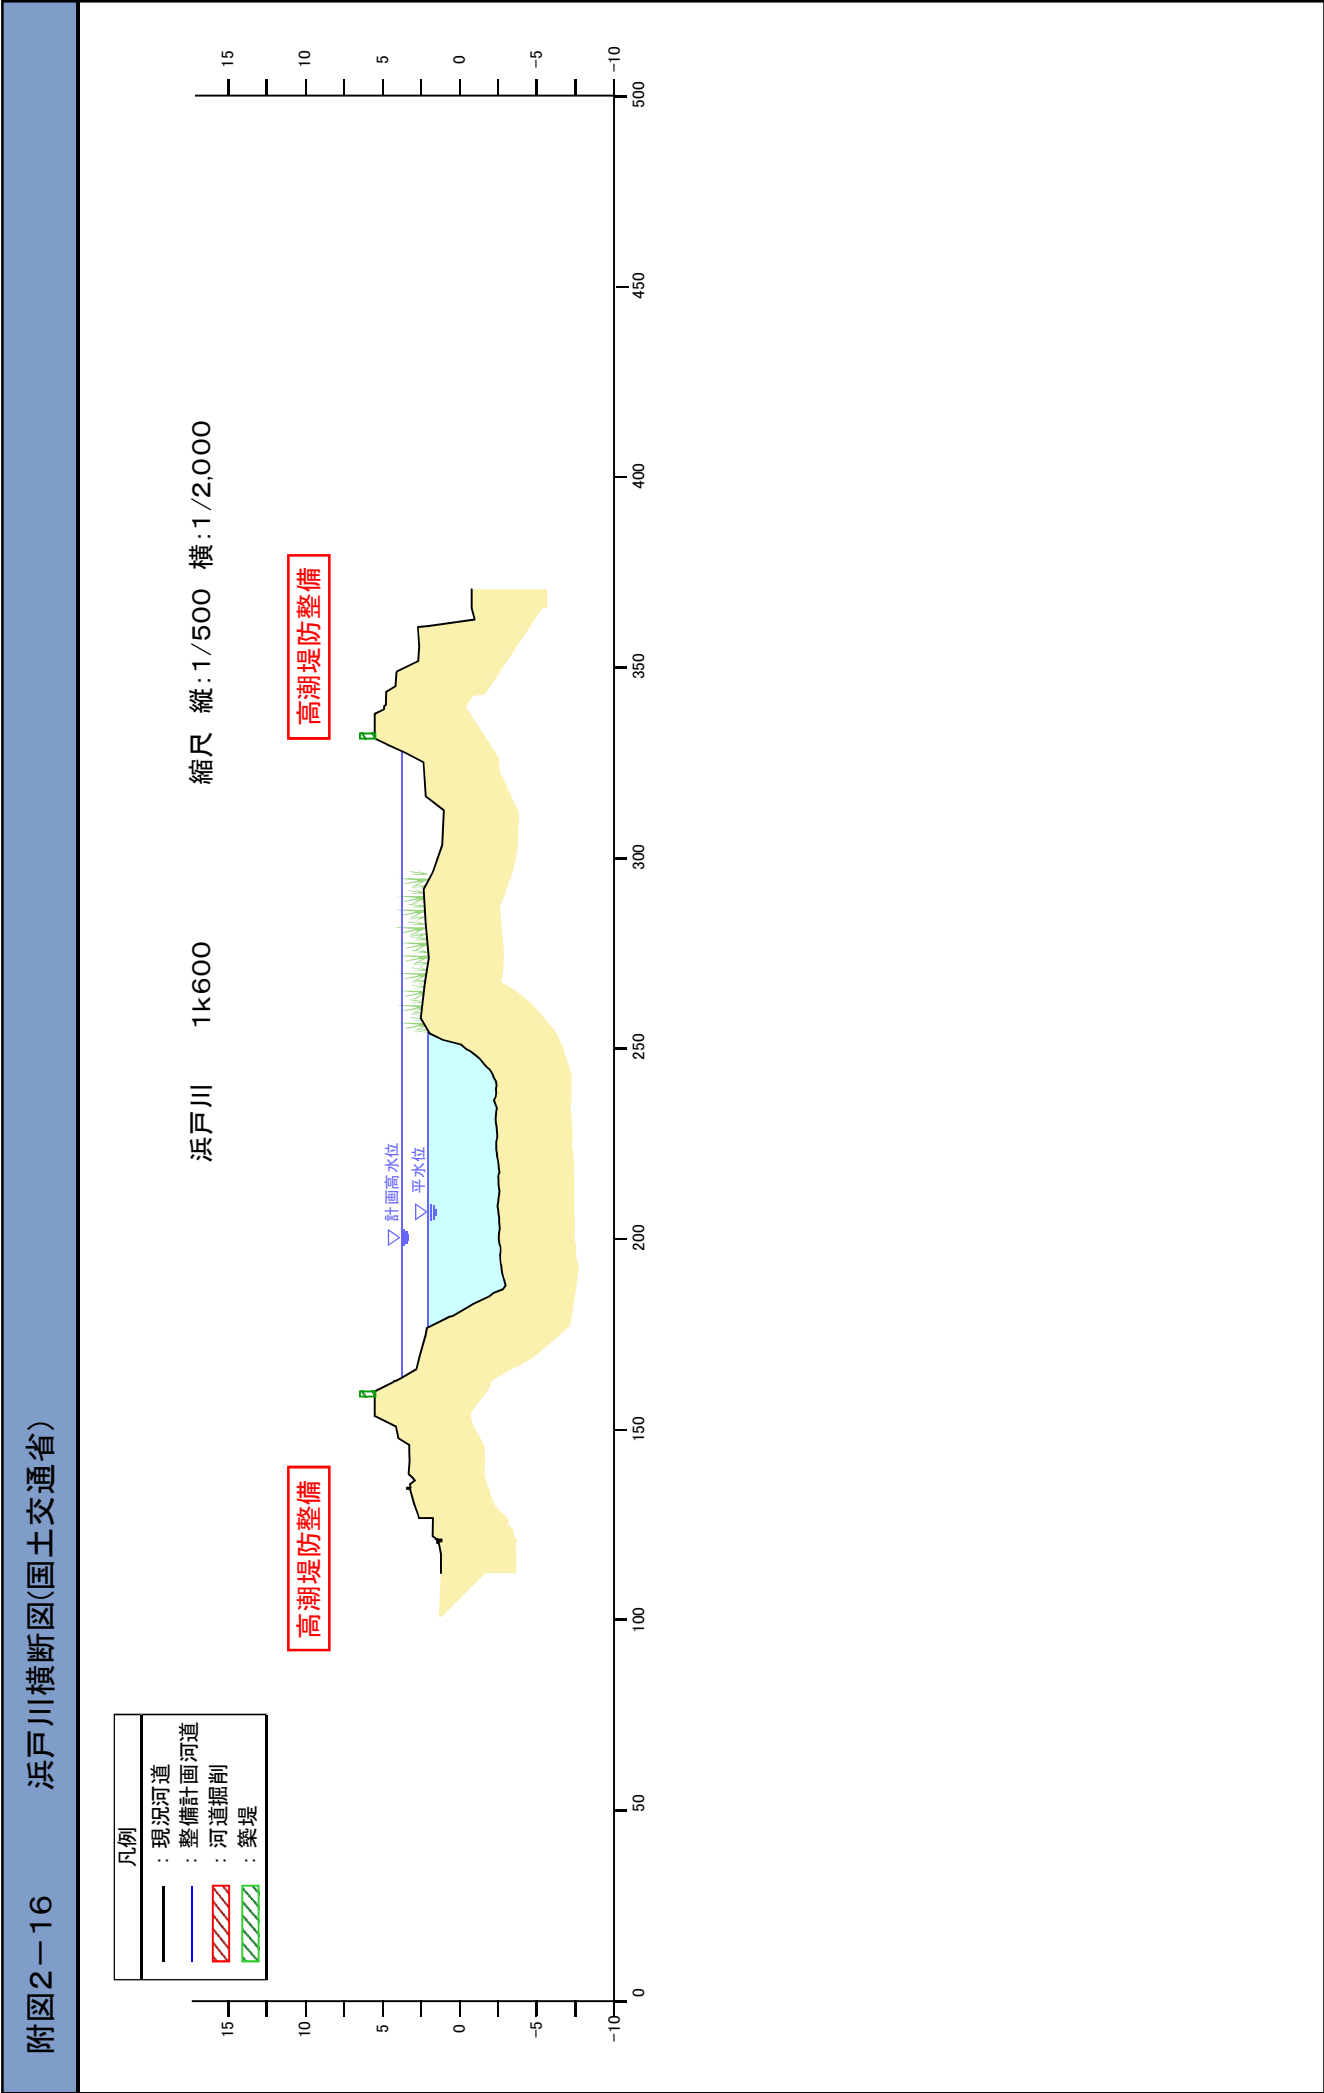


附図-58

—知事管理区間—

(附 図)

計画諸元表

天明新川 (0k000～11k400)

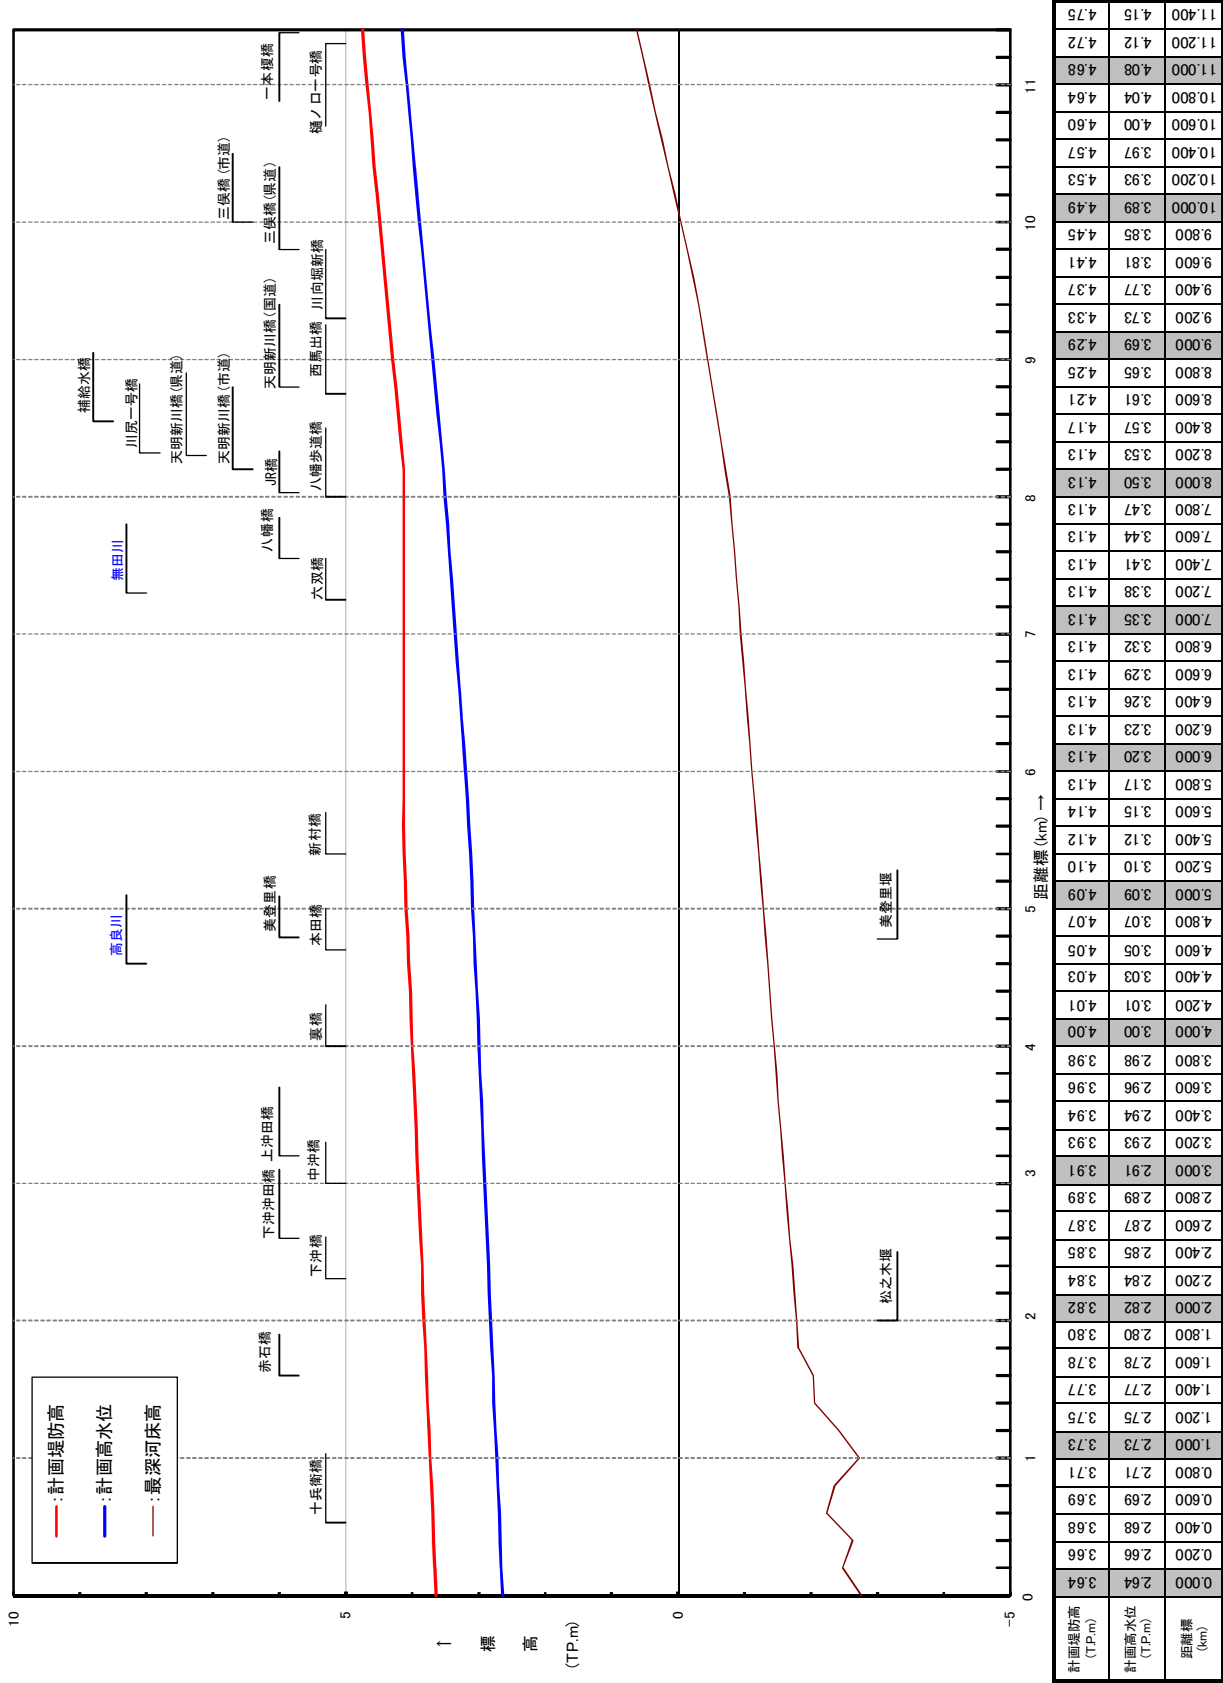


計画諸元表

計画堤防高 (TP.m)	計画高水位 (TP.m)	距離標 (km)	0.000	0.200	0.400	0.600	0.800	1.000	1.200	1.400	1.600	1.800	2.000	2.200	2.400	2.600	2.800	3.000	3.200	3.400	3.600	3.800	4.000	4.200	4.400	4.600	4.800	5.000	5.200	5.400	5.600	5.800	6.000	6.200	6.400	6.600	6.800	7.000	7.200	7.400	7.600	7.800	8.000	8.200	8.400	8.600	8.800	9.000	9.200	9.400	9.600	9.800	10.000	10.200	10.400	10.600	10.800	11.000	11.200	11.400

※表中の数字(標高)を示す数値は、国土院の
「2000年度平均河川」に基づくものです。
『最深河床高』は平成28年時点のものを示す

浜戸川 (5k400～29k000)

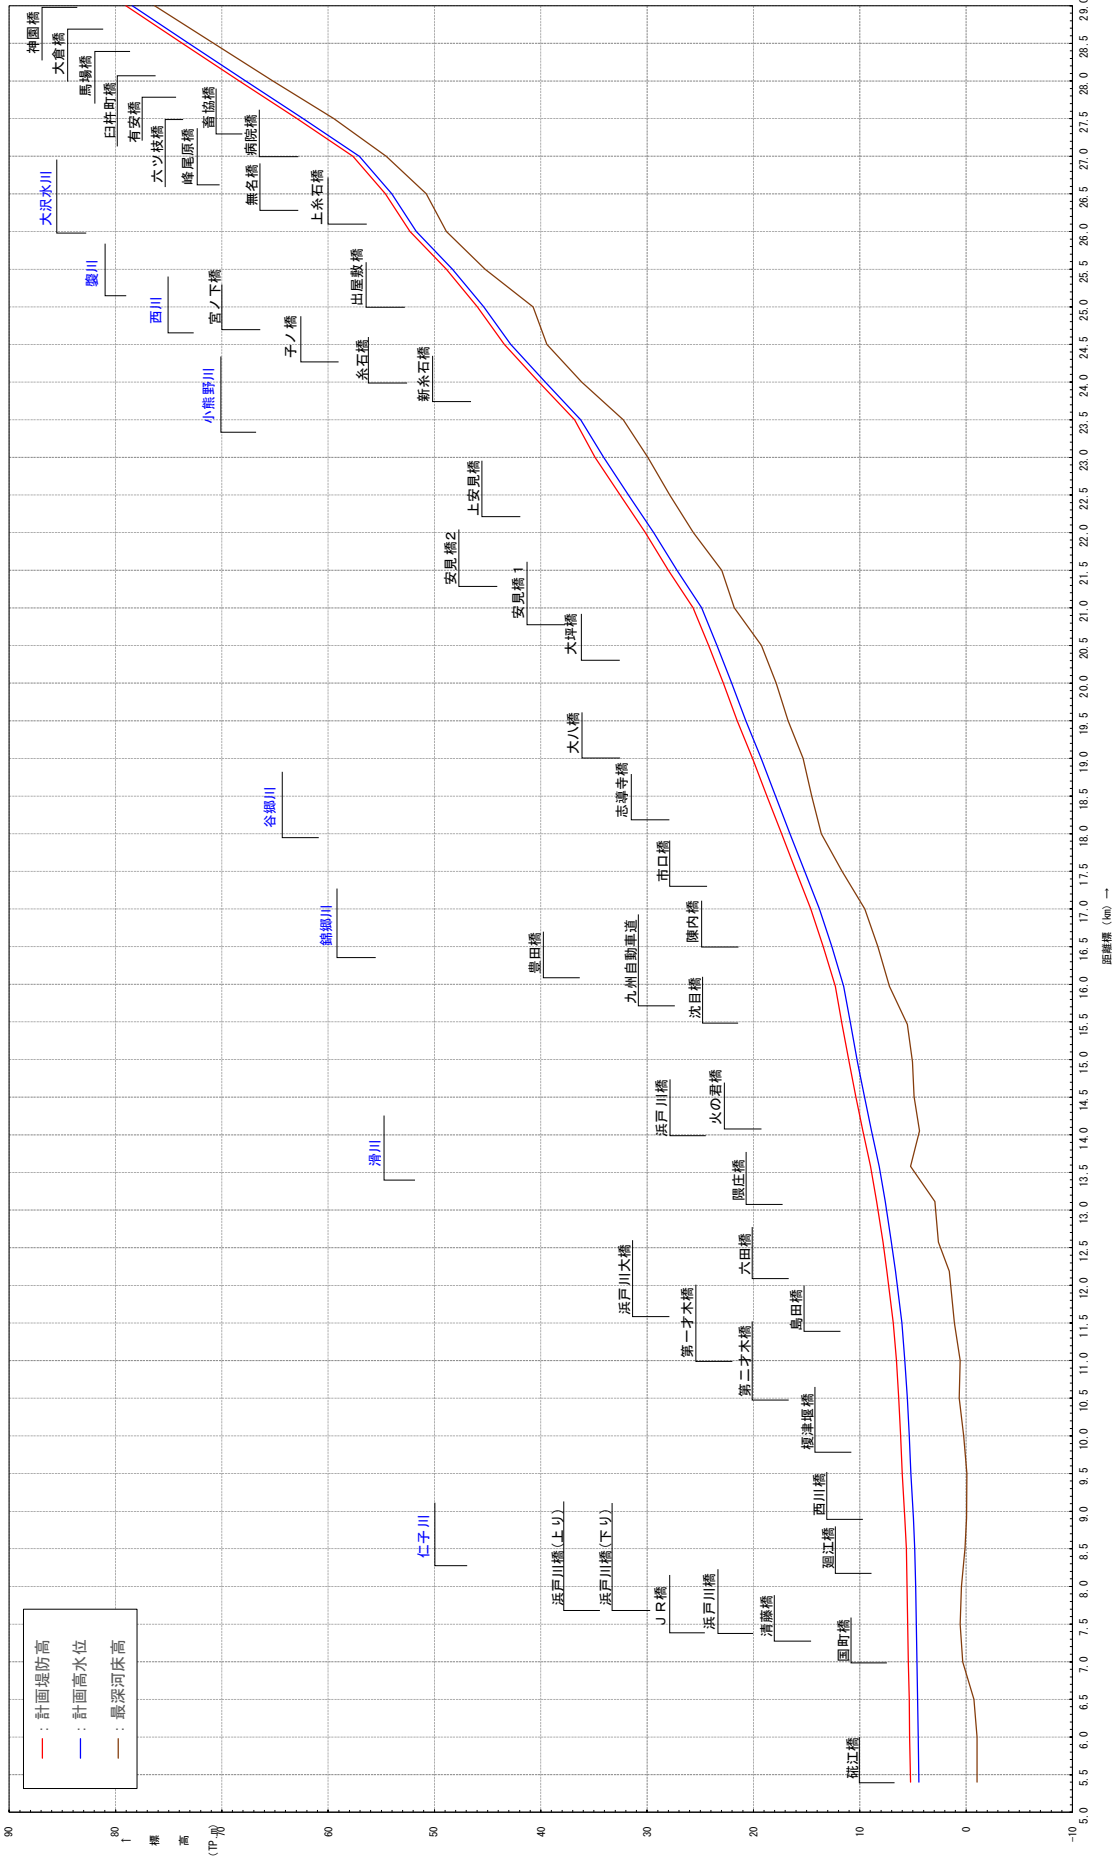


計画堤防高 (T Pm)	計画高水位 (T Pm)	距離 (km)
5.40	4.44	5.24
6.00	4.51	5.31
6.50	4.55	5.35
7.00	4.63	5.43
7.50	4.69	5.49
8.00	4.75	5.55
8.50	4.83	5.63
9.00	4.97	5.77
9.50	5.21	6.01
10.00	5.36	6.16
10.50	5.54	6.34
11.00	5.75	6.55
11.50	6.04	6.84
12.00	6.65	7.45
12.50	7.03	7.83
13.00	7.61	8.41
13.50	8.18	8.98
14.00	8.91	9.71
14.50	9.56	10.36
15.00	10.21	11.01
15.50	10.86	11.66
16.00	11.51	12.31
16.50	12.63	13.43
17.00	13.80	14.60
17.50	15.19	15.99
18.00	16.55	17.35
18.50	17.92	18.72
19.00	19.28	20.08
19.50	20.73	21.53
20.00	22.03	22.83
20.50	23.42	24.22
21.00	24.87	25.67
21.50	27.19	27.99
22.00	29.37	30.17
22.50	31.75	32.55
23.00	34.09	34.89
23.50	36.23	36.83
24.00	38.59	40.19
24.50	42.84	43.44
25.00	45.35	45.95
25.50	48.29	48.89
26.00	51.72	52.32
26.50	54.04	54.64
27.00	57.08	57.68
27.50	62.35	62.95
28.00	67.78	68.38
28.50	73.10	73.70
29.00	78.43	79.03

『橋高河床高』は平成18年～令和4年時点のものを示す。

計画諸元表


潤川 (0k000～5k400)

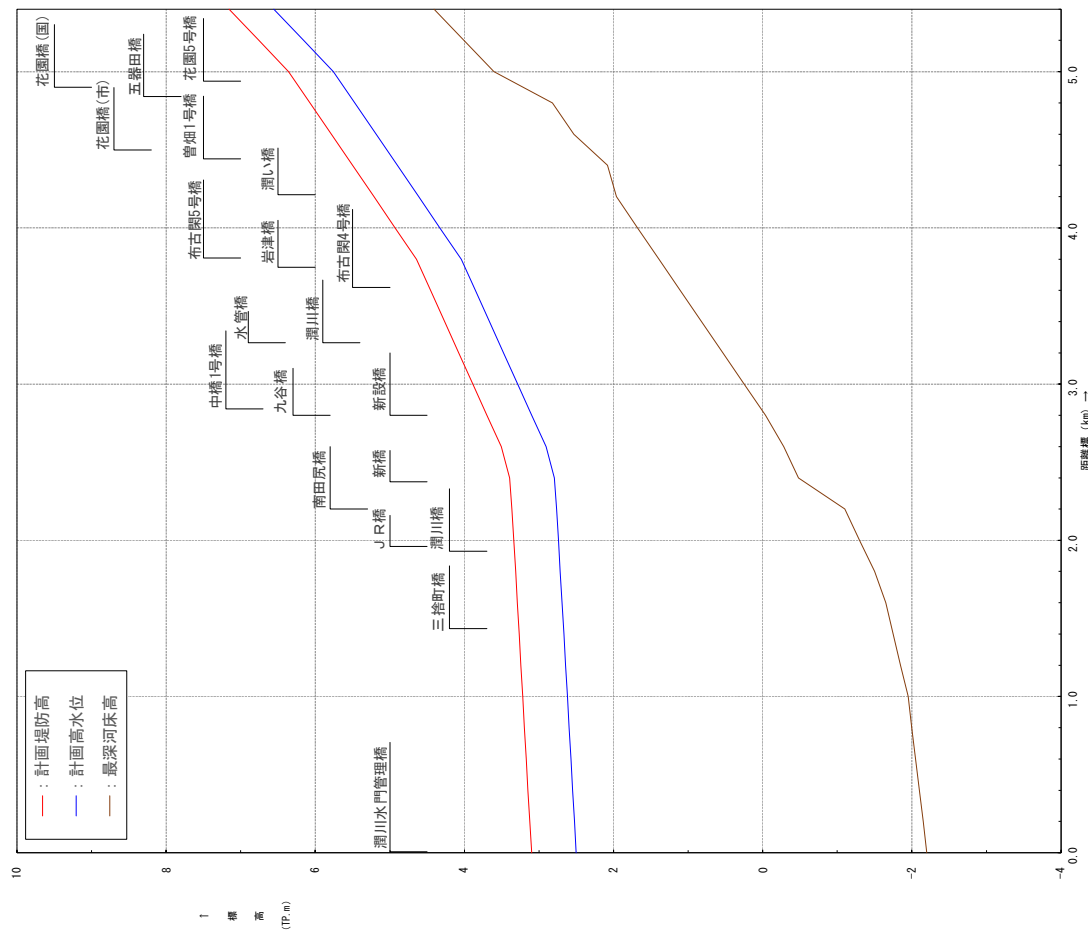

計画堤防高 (TPm)	計画高水位 (TPm)	最深河床高 (m)	距離 (km)


『最深河床高』は平成23年時点のものを示す。

計画諸元表

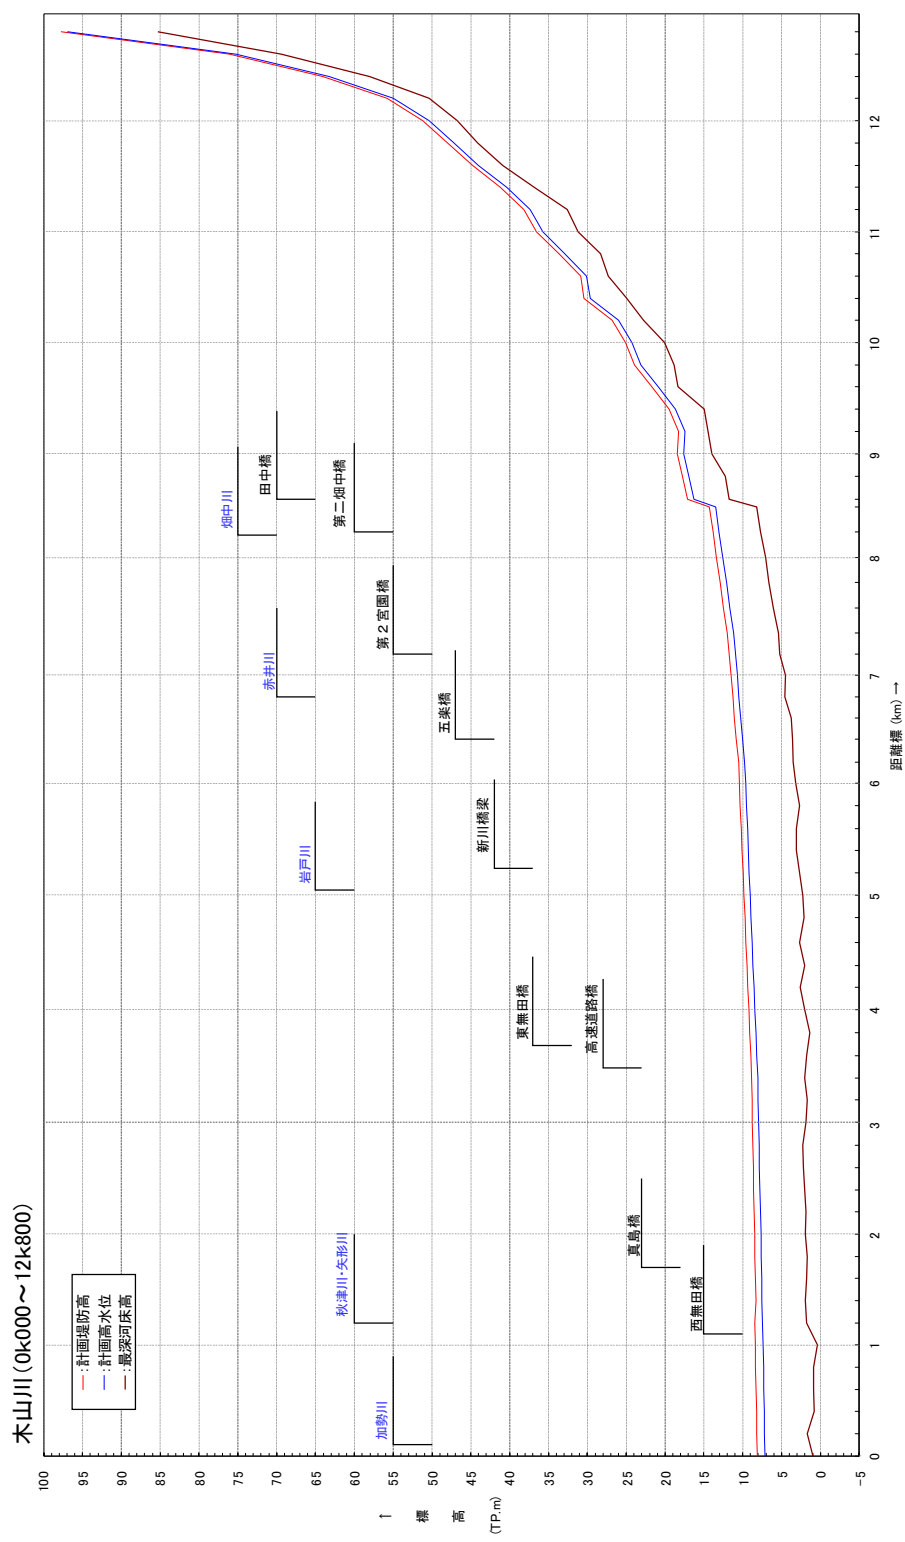



矢形川(0k000～8k000)

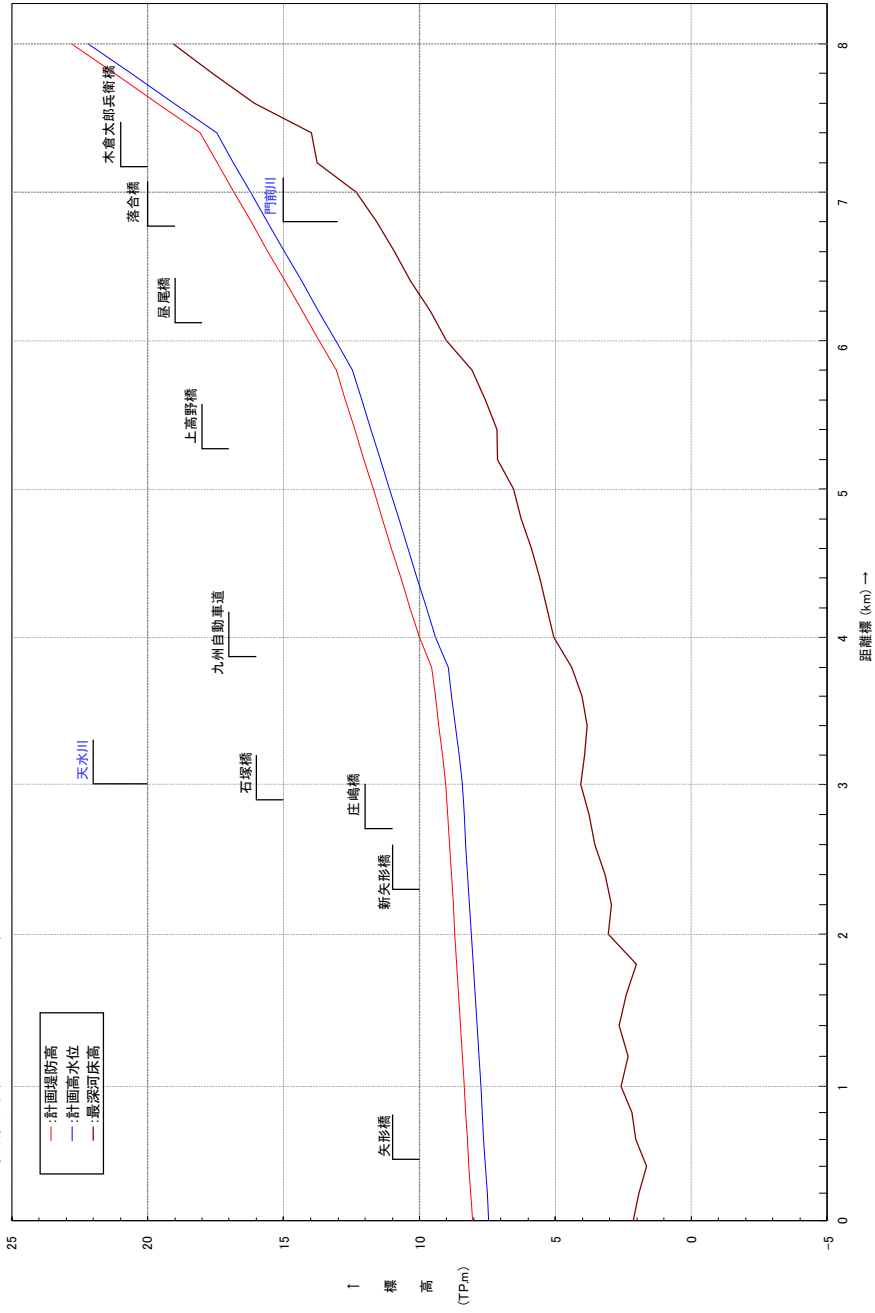

計画堤防高 (TP.m)	計画高水位 (TP.m)	最深河床高 (TP.m)	距離標 (km)



計画諸元表

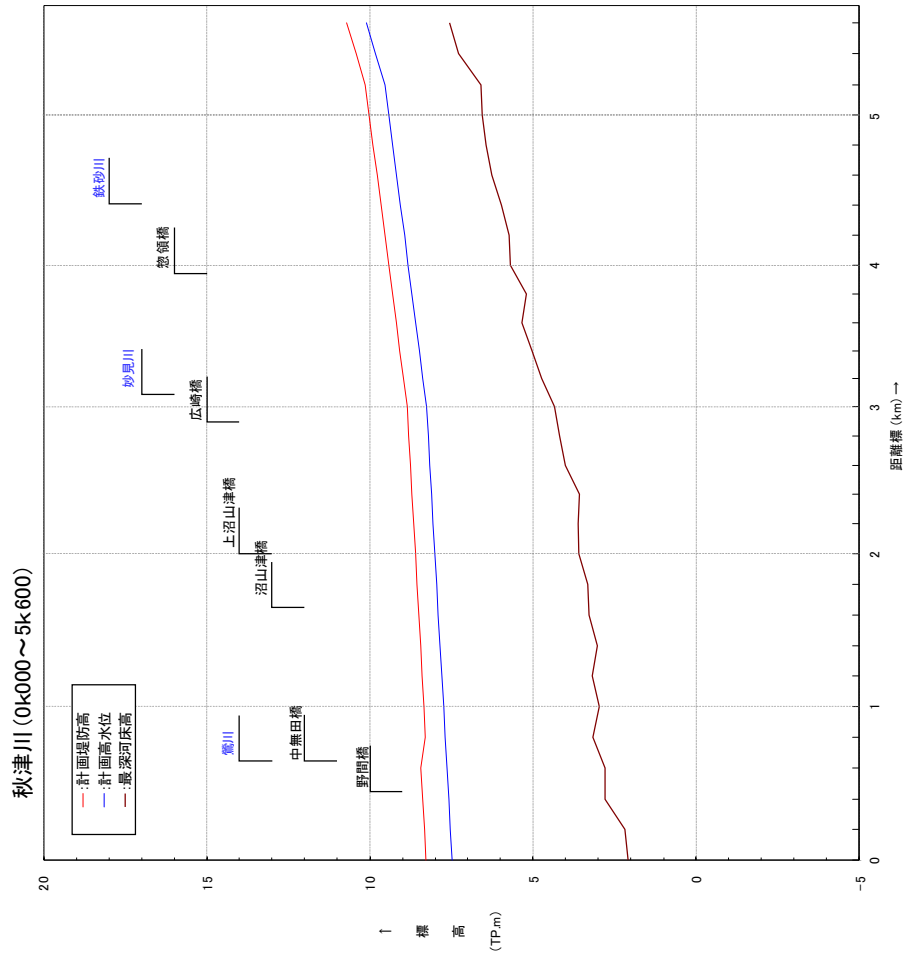


※表中の数字(標高)を示す数値は、国土院提供の
「2000年度平均成層」に基づくものです。

計画諸元表

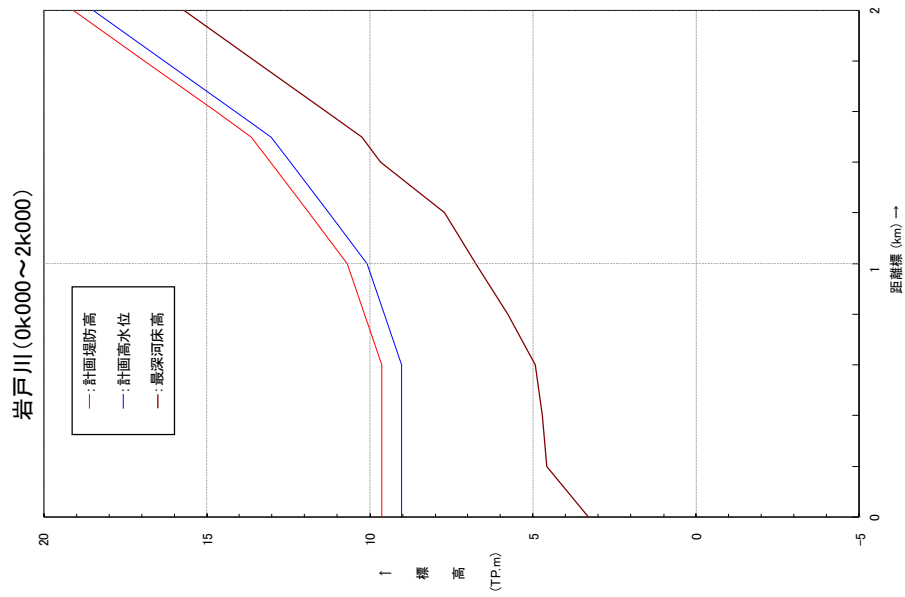


計画堤防高 (TP.m)	0.000	0.200	0.400	0.600	0.800	1.000	1.200	1.400	1.600	1.800	2.000
計画高水位 (TP.m)	9.64	9.04	9.04	9.04	9.56	10.09	11.27	12.44	14.12	16.31	18.49
距離標 (km)	9.64	9.64	9.64	9.64	10.16	10.69	11.87	13.04	14.72	16.91	19.09

※ 表中の値は(計画)を示す数値は、国土整理院の「2000年度平均河床」に基づくものです。

計画諸元表

竜野川 (0k000～1k700)

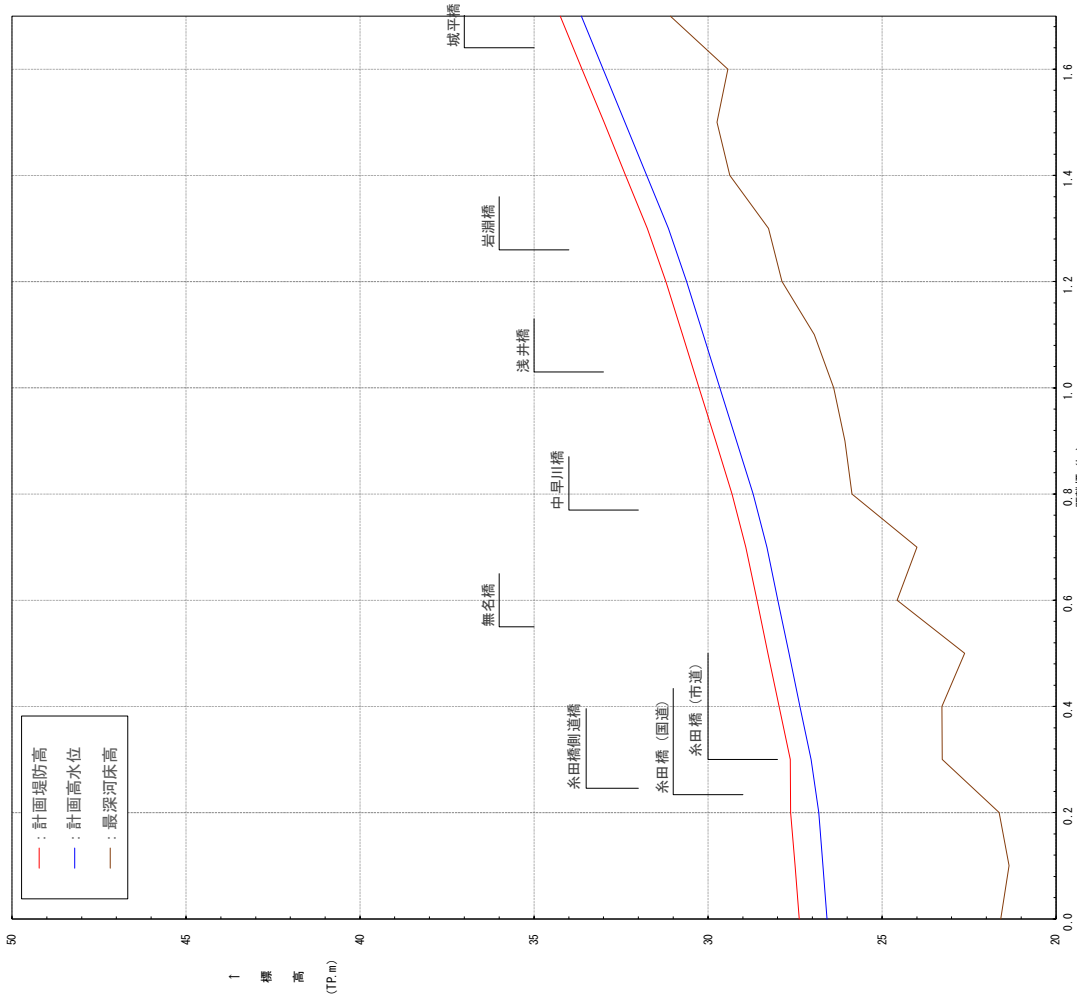


計画堤防高 (P.m)	計画高水位 (P.m)	最深河床高 (m)	0.000	0.100	0.200	0.300	0.400	0.500	0.600	0.700	0.800	0.900	1.000	1.100	1.200	1.300	1.400	1.500	1.600	1.700
26.64	26.70	21.59	26.82	26.70	21.63	27.04	27.36	27.67	27.99	28.31	28.71	29.18	29.66	30.13	30.61	31.14	31.77	32.39	33.02	33.64
			23.28	22.27	21.63	22.62	23.28	22.62	24.57	24.00	25.86	26.06	26.39	26.94	27.87	28.26	29.37	29.74	29.43	31.08

※表中の高さ(標高)を示す数値は、国土地理院の「2000年度平均成層」に基づくものです。
『最深河床高』は令和2年時点のものを示す。

計画諸元表

千滝川(6k200～11k000)

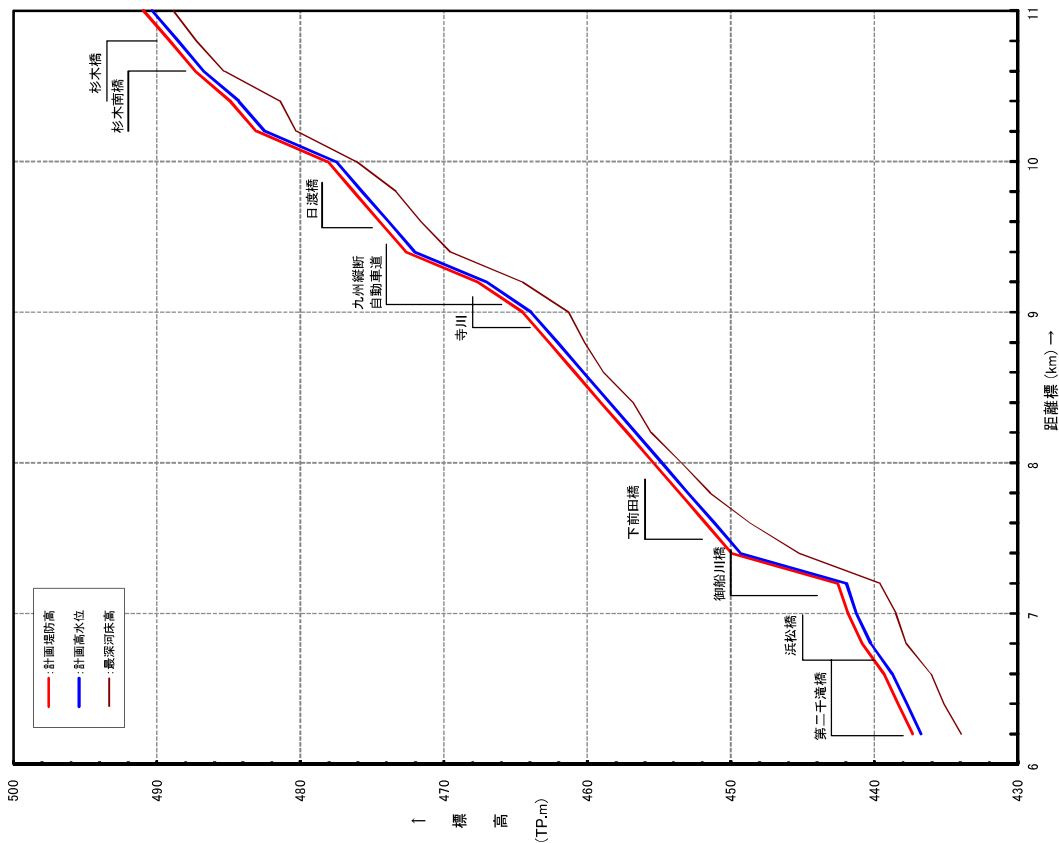

計画堤防高 (TP.m)	6.200	6.400	6.600	6.800	7.000	7.200	7.400	7.600	7.800	8.000	8.200	8.400	8.600	8.800	9.000	9.200	9.400	9.600	9.800	10.000	10.200	10.400	10.600	10.800	11.000


※表中の高さ(標高)を示す数値は、国土地理院の
『最深河床高』は平成22年調査の結果を示す。

計画諸元表


標準堤防構造図

【洪水対策のための標準堤防構造図】

天明新川(0/000～8/000(左岸))(0/000～8/000(右岸)) S=縦1/200
横1/200

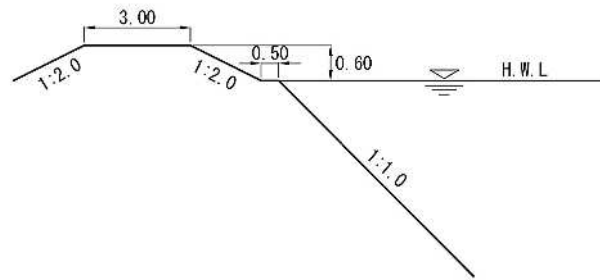

天明新川(8/200～8/800(左岸))(8/200～8/800(右岸)) S=縦1/200
横1/200

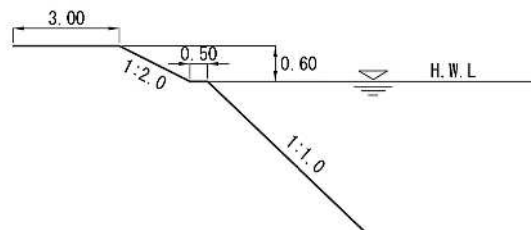


- ※ 各河川(区間)における堤防の標準構造を示しています
- ※ 土堤による施工が困難な区間においては、特殊堤による施工を行います
- ※ 流水の作用から堤防を保護する必要がある箇所及びその他必要に応じて、護岸等を設置します

【洪水対策のための標準堤防構造図】


浜戸川（5k400～8k600）

S=縦 1/200
横 1/200

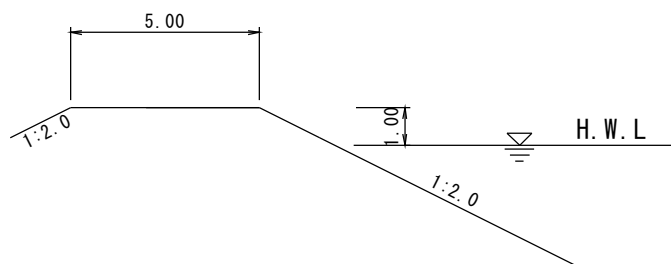

浜戸川（23k500～29k000）

S=縦 1/200
横 1/200

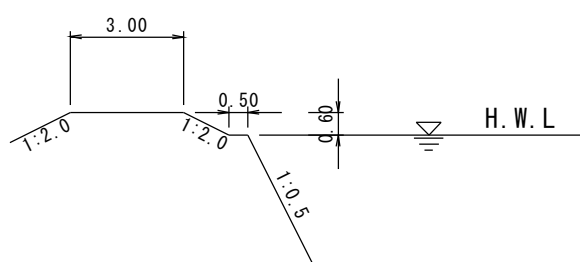


- ※ 各河川(区間)における堤防の標準構造を示しています
- ※ 洪水対策に関する土堤の整備を行うにあたっては、堤防の法面は一枚法とします（浜戸川5k400～8k600）
- ※ 流水の作用から堤防を保護する必要がある箇所及びその他必要に応じて、護岸等を設置します

【洪水対策のための標準堤防構造図】

潤川（1k900～5k400）


S=縦 1/200

横 1/200

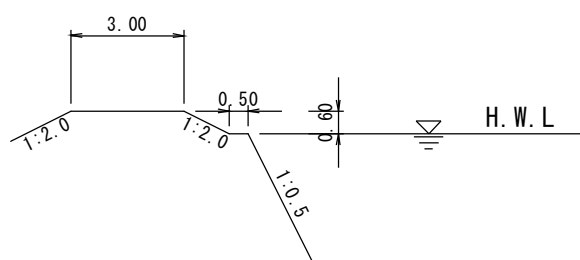


- ※ 各河川(区間)における堤防の標準構造を示しています
- ※ 流水の作用から堤防を保護する必要がある箇所及びその他必要に応じて、護岸等を設置します

【洪水対策のための標準堤防構造図】

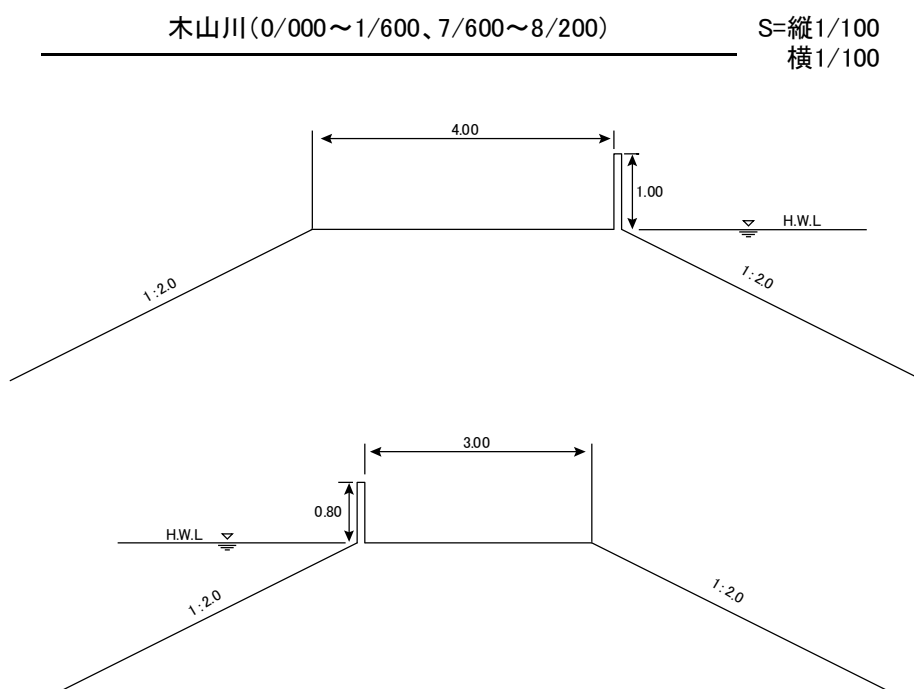


【洪水対策のための標準堤防構造図】

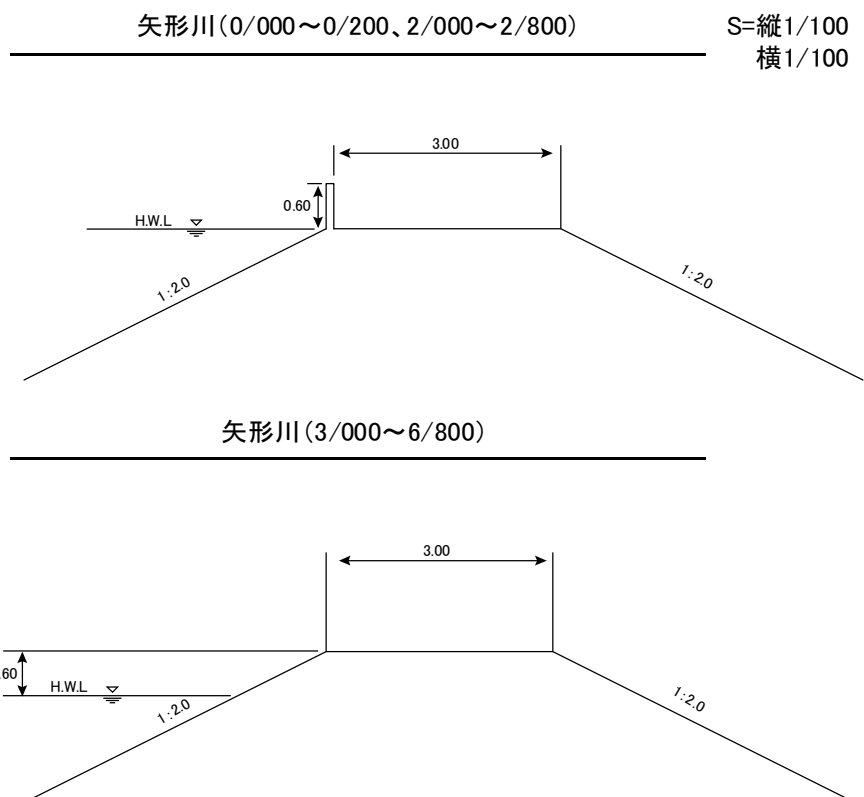


- ※ 各河川(区間)における堤防の標準構造を示しています
- ※ 洪水対策に関する土堤の整備を行うにあたっては、堤防の法面は一枚法とします
- ※ 土堤による施工が困難な区間においては、特殊堤による施工を行います
- ※ 流水の作用から堤防を保護する必要がある箇所及びその他必要に応じて、護岸等を設置します

【洪水対策のための標準堤防構造図】

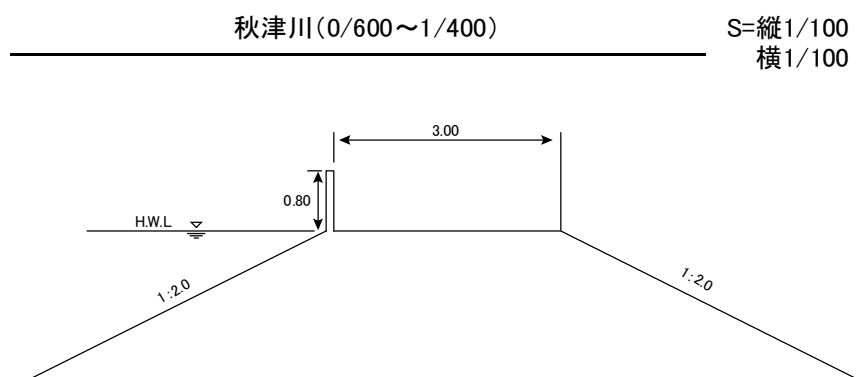

【洪水対策のための標準堤防構造図】

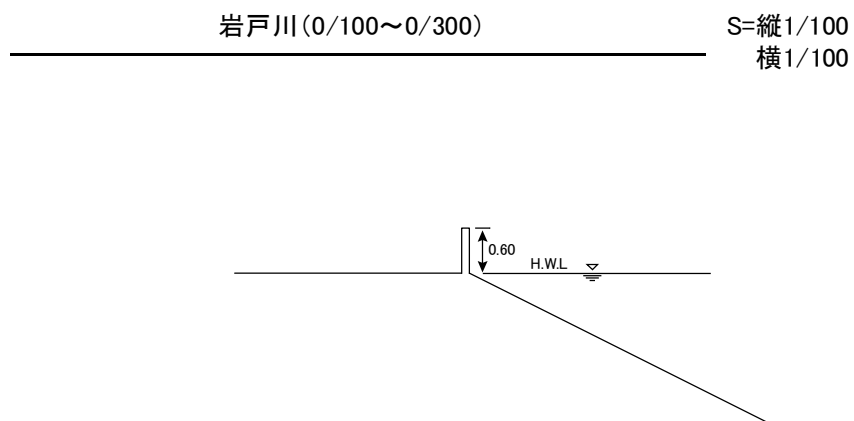



- ※ 各河川(区間)における堤防の標準構造を示しています
- ※ 洪水対策に関する土堤の整備を行うにあたっては、堤防の法面は一枚法とします
- ※ 土堤による施工が困難な区間においては、特殊堤による施工を行います
- ※ 流水の作用から堤防を保護する必要がある箇所及びその他必要に応じて、護岸等を設置します

【洪水対策のための標準堤防構造図】

竜野川（0k200～1k700）

S=縦 1/200

横 1/200

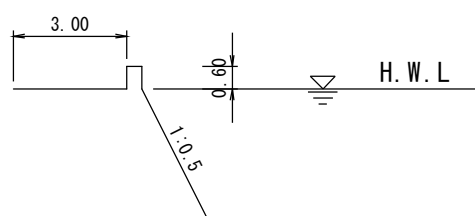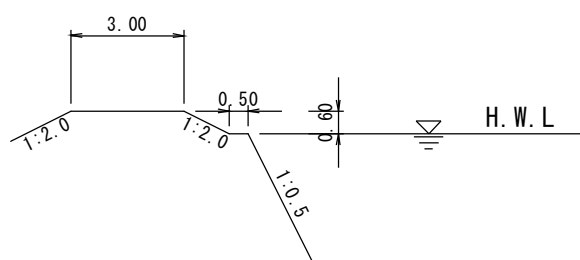


- ※ 各河川(区間)における堤防の標準構造を示しています
- ※ 流水の作用から堤防を保護する必要がある箇所及びその他必要に応じて、護岸等を設置します

【洪水対策のための標準堤防構造図】

千滝川(6/200～6/600(左岸))(6/800～7/000(左岸))


S=縦 1/200
横 1/200

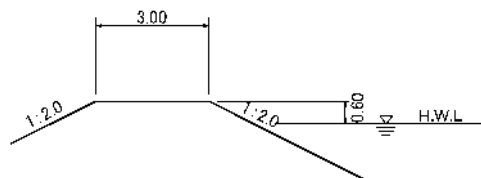

千滝川(8/900～9/100(右岸))(9/800～10/000(右岸))

(10/600～10/700(左岸))(10/600～10/700(右岸))

S=縦 1/200
横 1/200

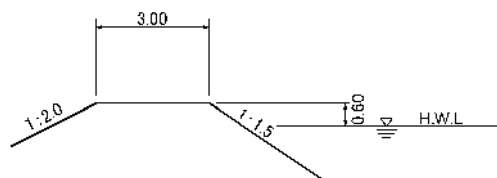

- ※ 各河川(区間)における堤防の標準構造を示しています
- ※ 洪水対策に関する土堤の整備を行うにあたっては、堤防の法面は一枚法とします。
- ※ 土堤による施行が困難な区間においては、特殊堤による施行を行います
- ※ 流水の作用から堤防を保護する必要がある箇所及びその他必要に応じて、護岸等を設置します


【洪水対策のための標準堤防構造図】

五老滝川(1/600~1/800(左岸))(1/600~1/800(右岸))

(2/200~2/400(左岸))(2/600~2/800(右岸))

S=縦 1/200


横 1/200

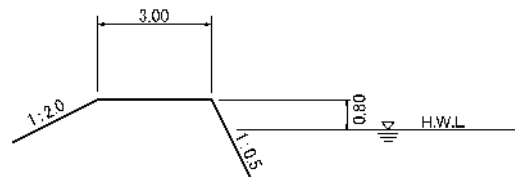

五老滝川(2/800~3/000(右岸))(2/800~3/000(左岸))


S=縦 1/200

横 1/200

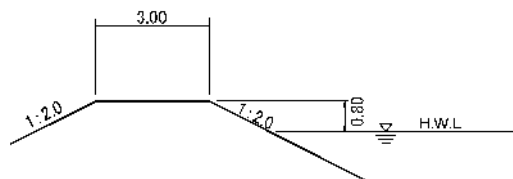



- ※ 各河川(区間)における堤防の標準構造を示しています
- ※ 洪水対策に関する土堤の整備を行うにあたっては、堤防の法面は一枚法とします。
- ※ 土堤による施行が困難な区間においては、特殊堤による施行を行います
- ※ 流水の作用から堤防を保護する必要がある箇所及びその他必要に応じて、護岸等を設置します


洪水対策に関する施工の場所 （位置図）

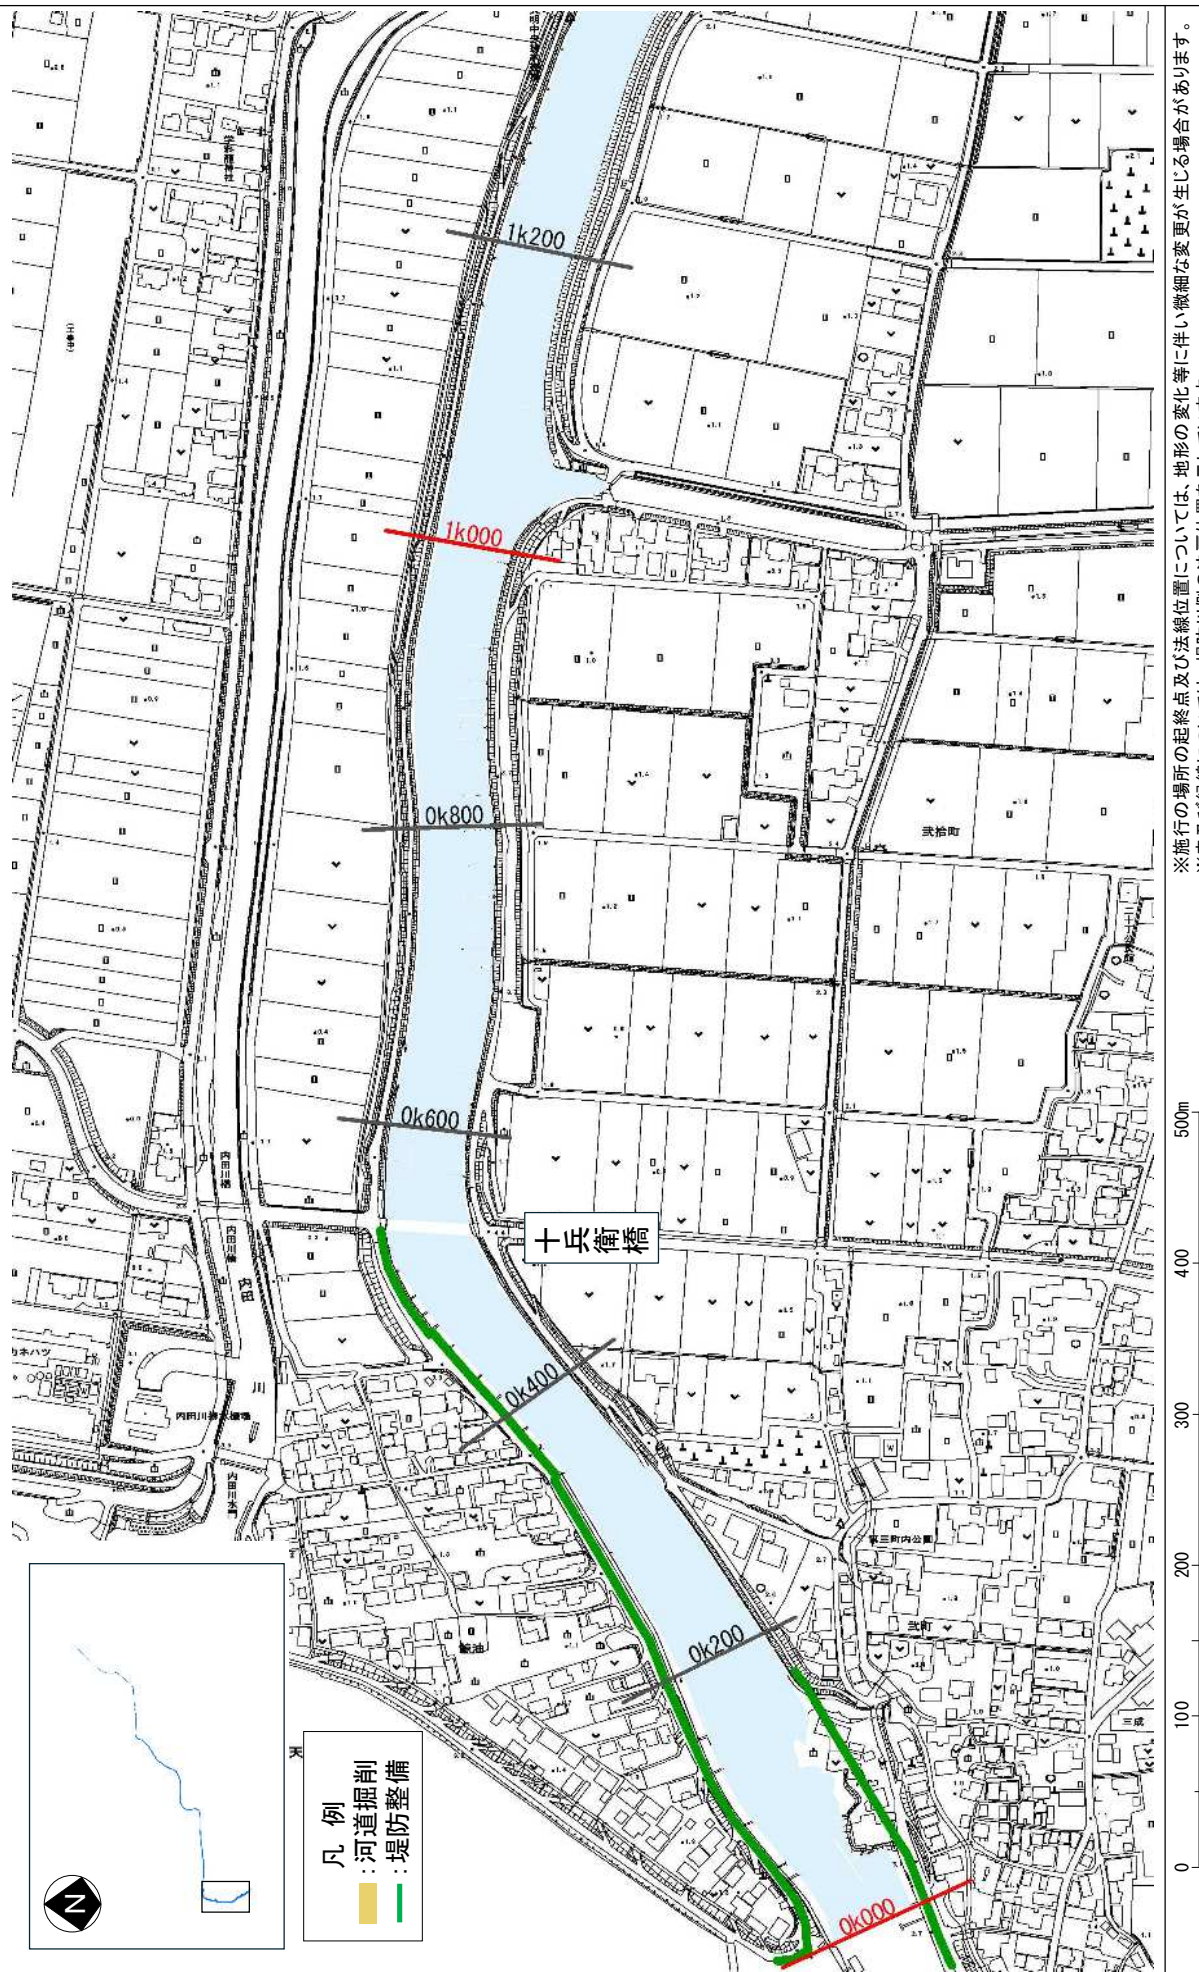



※施行の場所の起終点及び法線位置については、地形の変化等に伴い微細な変更が生じる場合があります。
※赤及び緑線については、堤防側の法線位置を示しています。

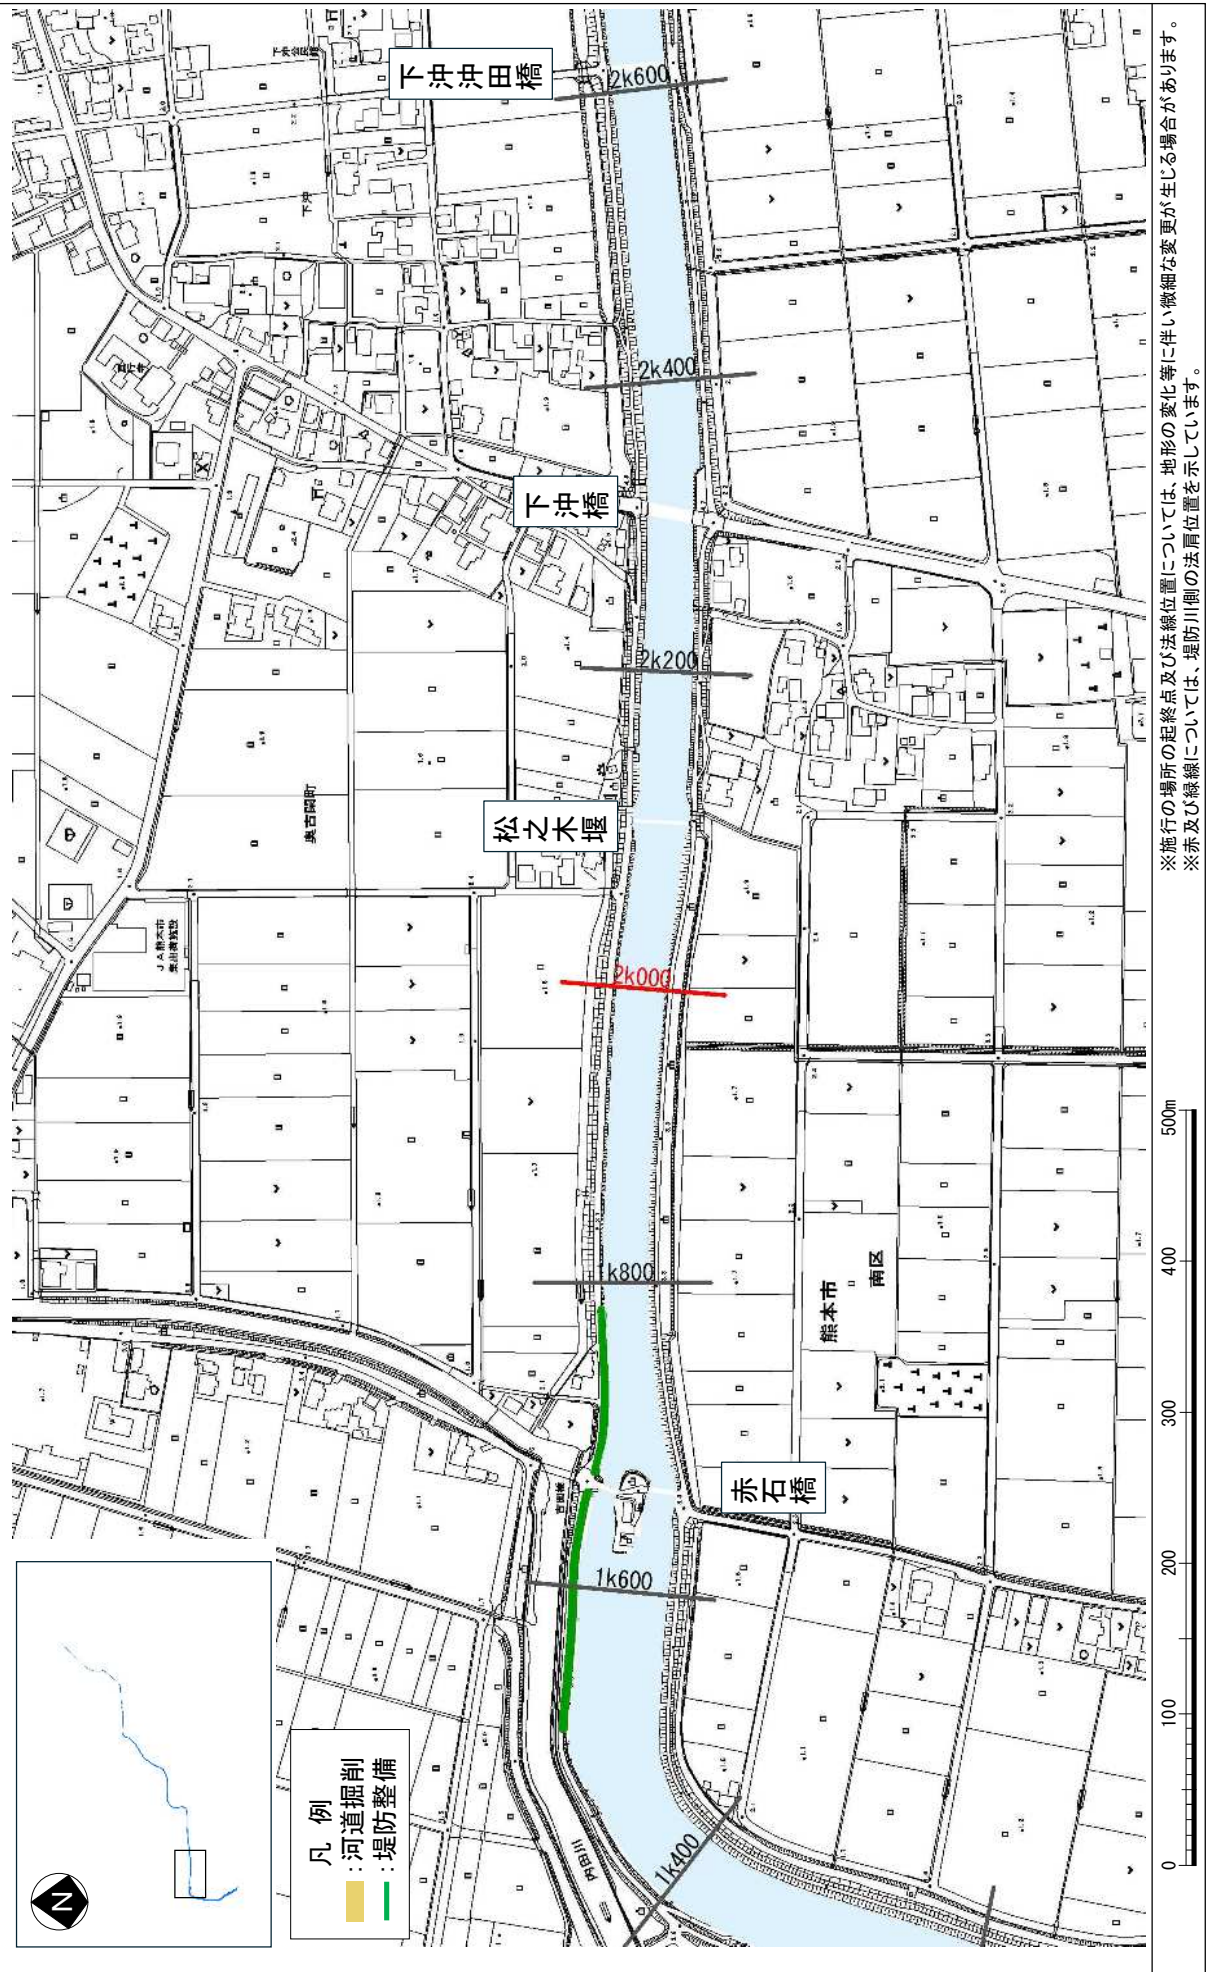


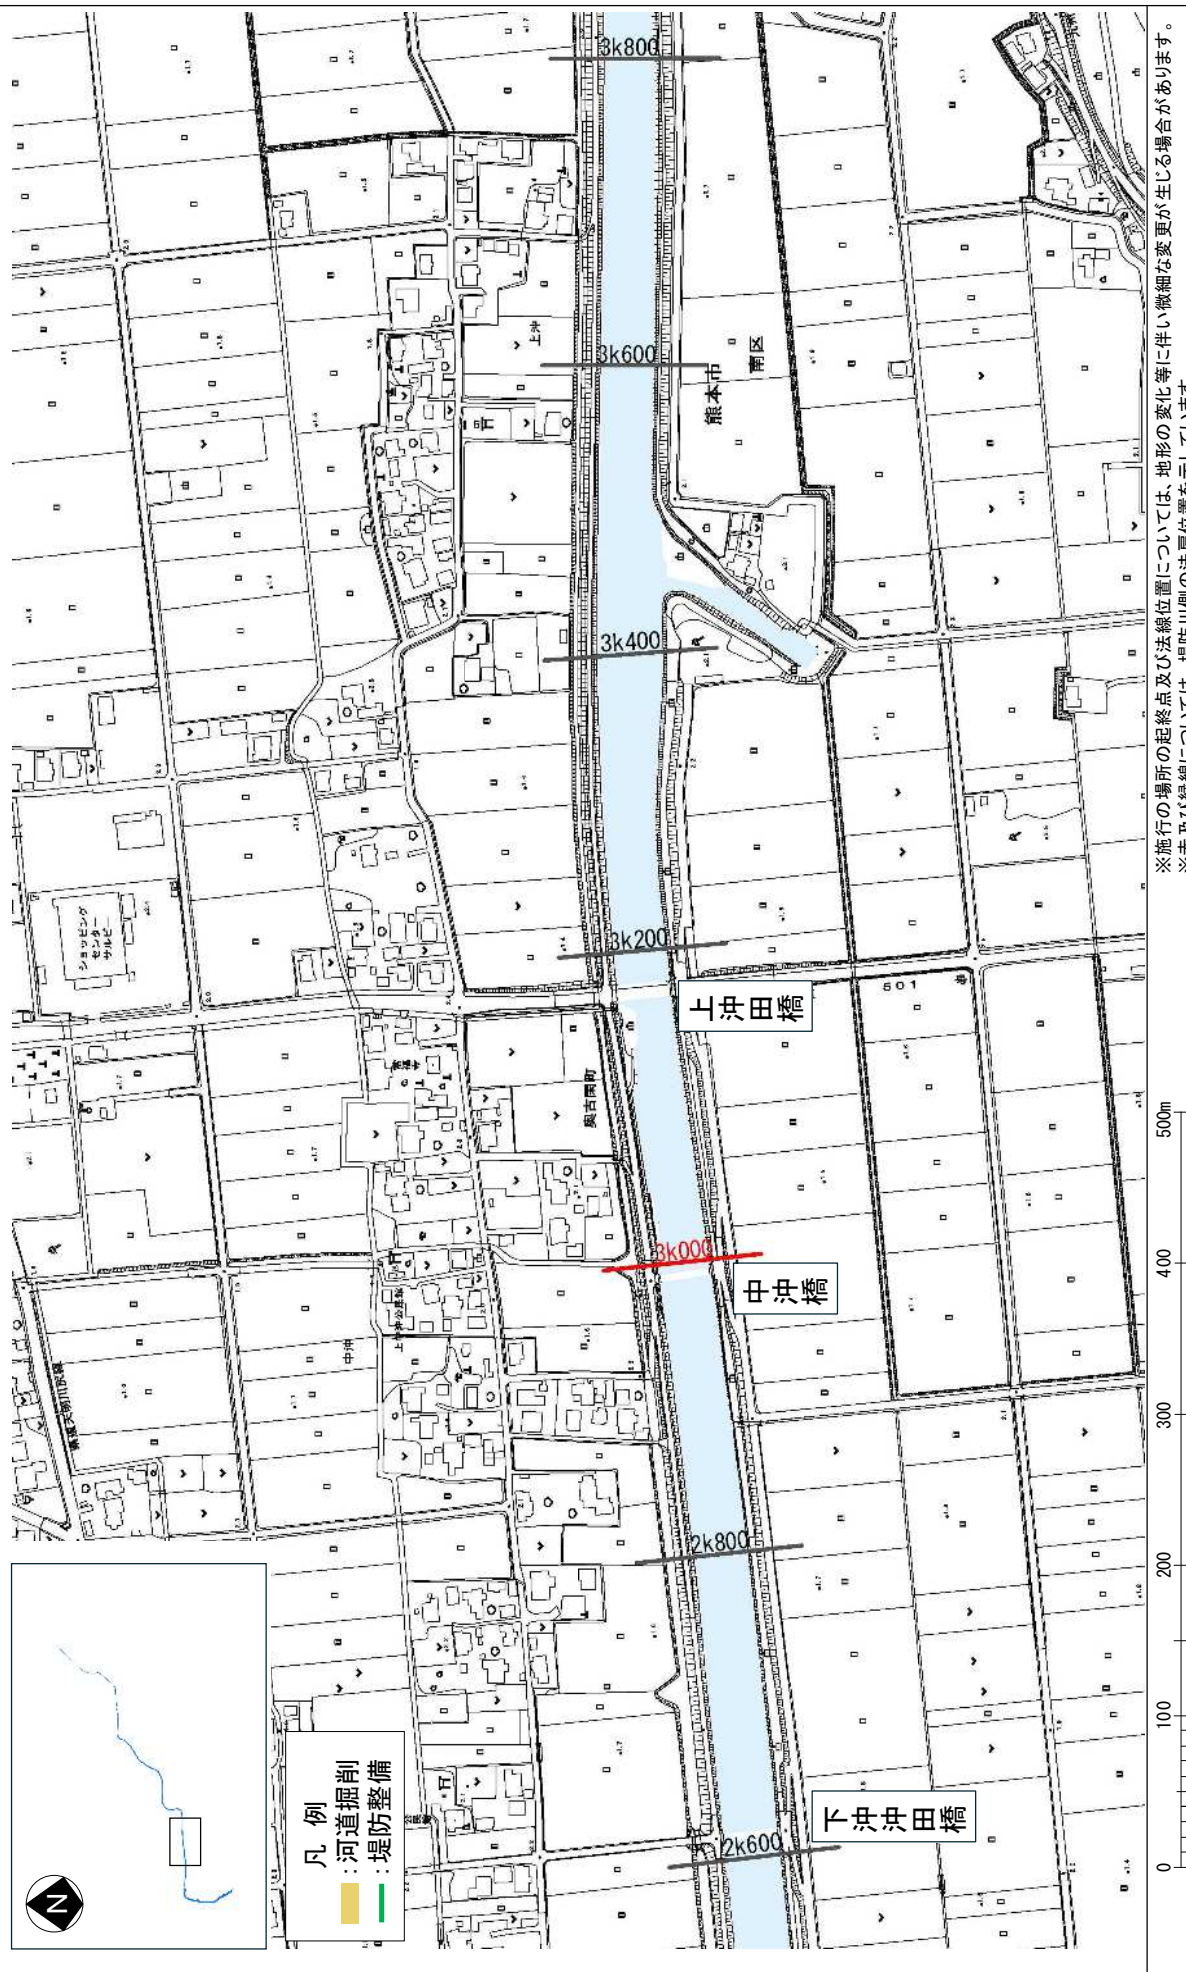


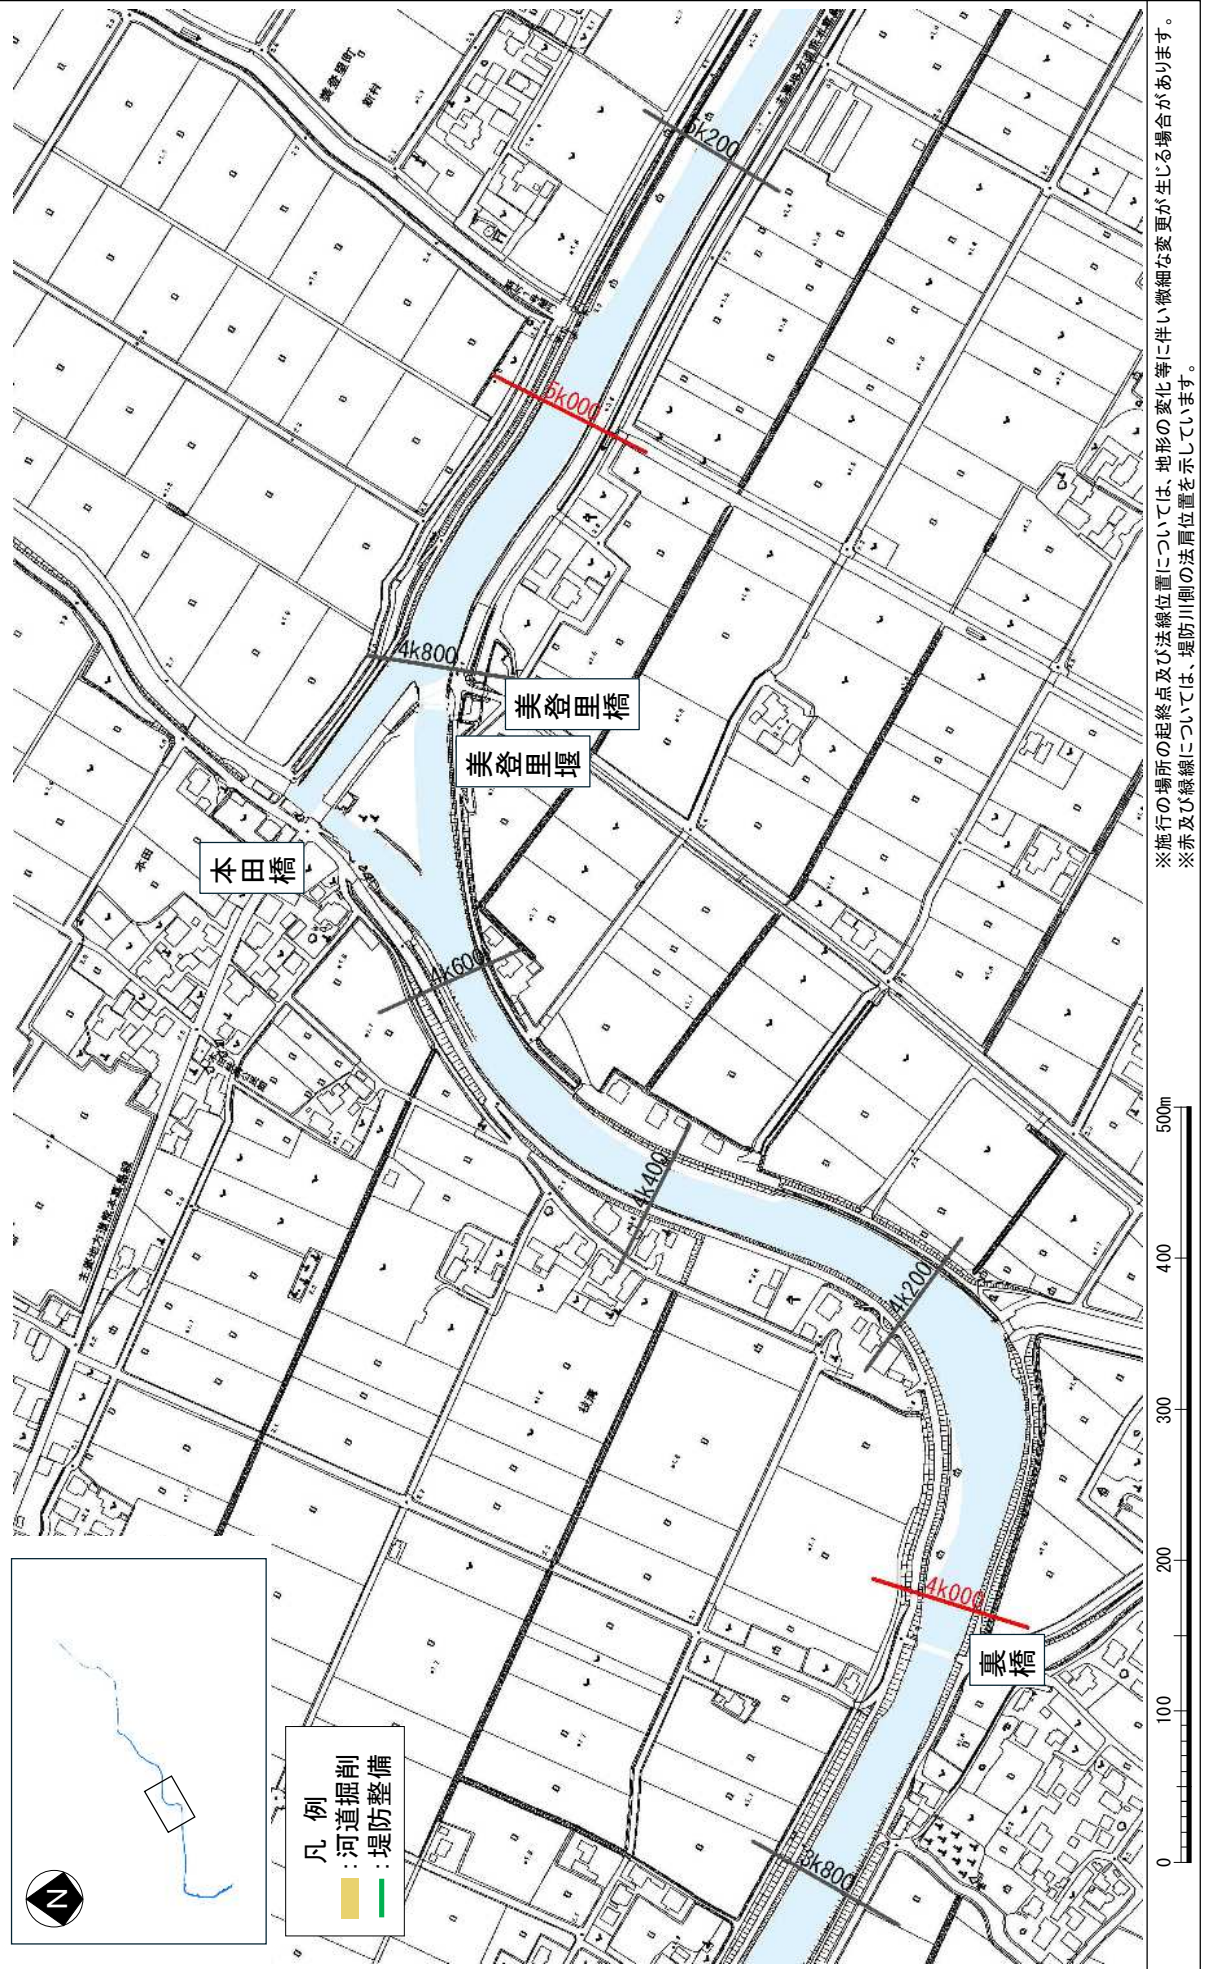


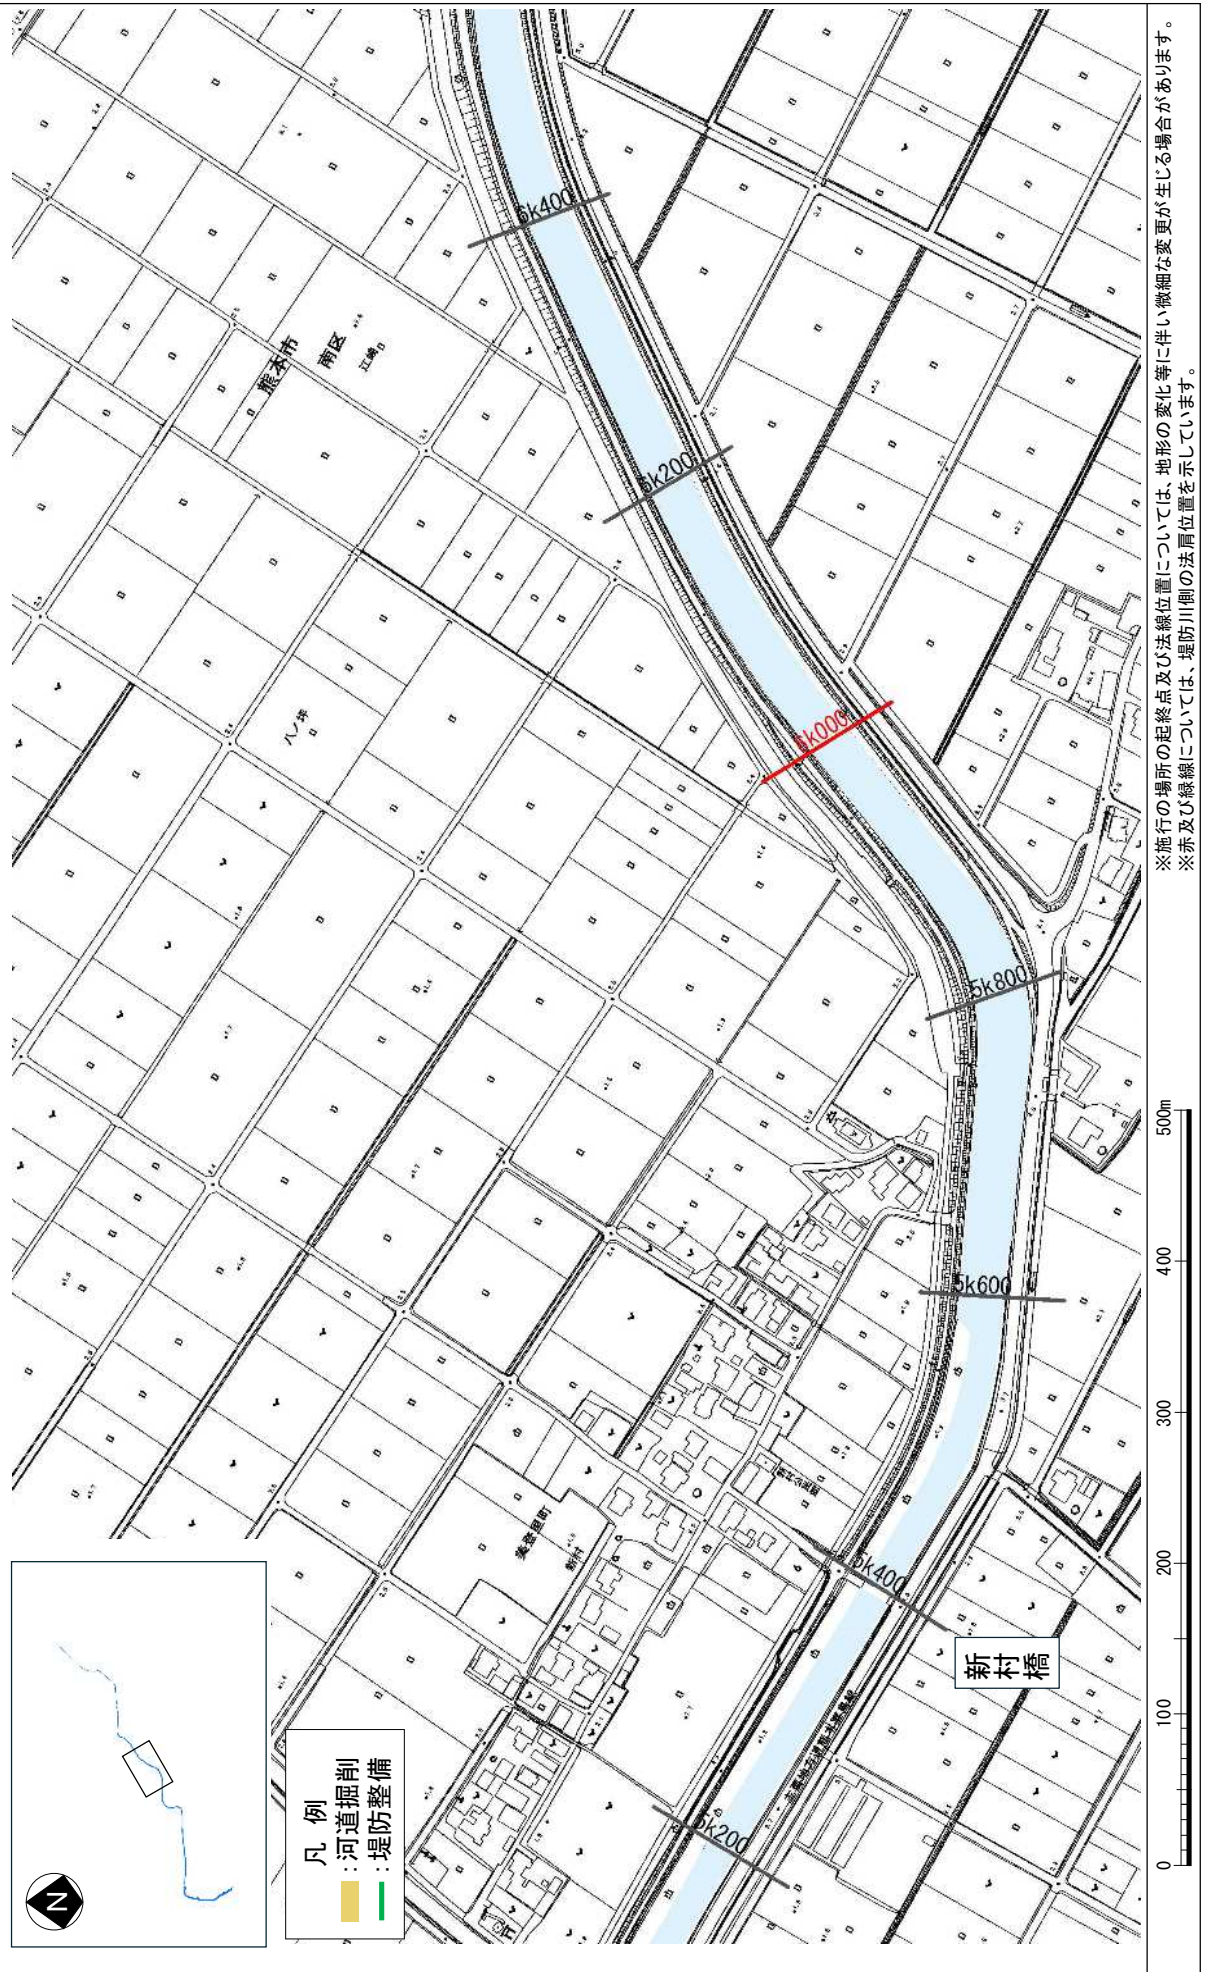

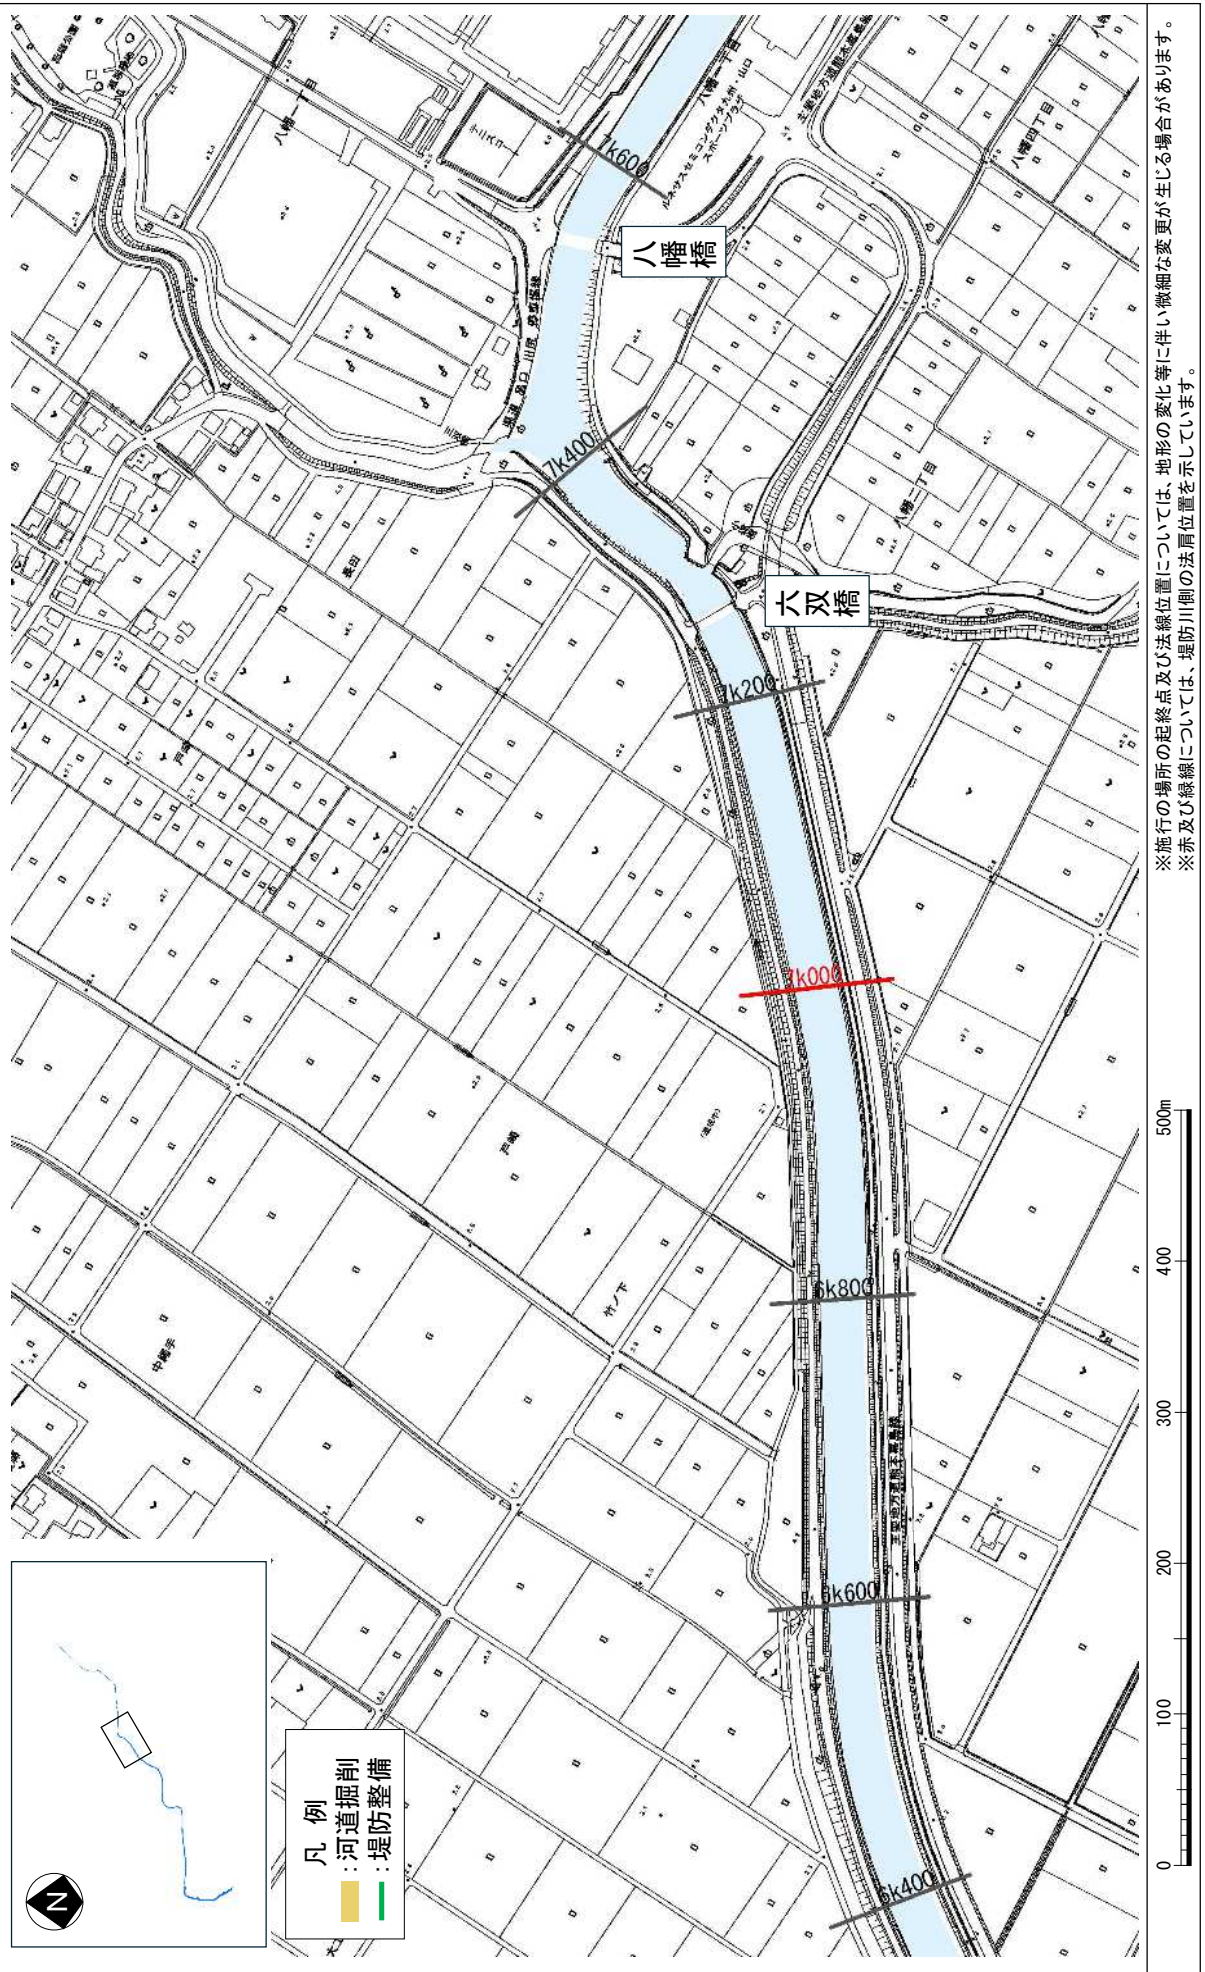

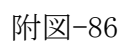

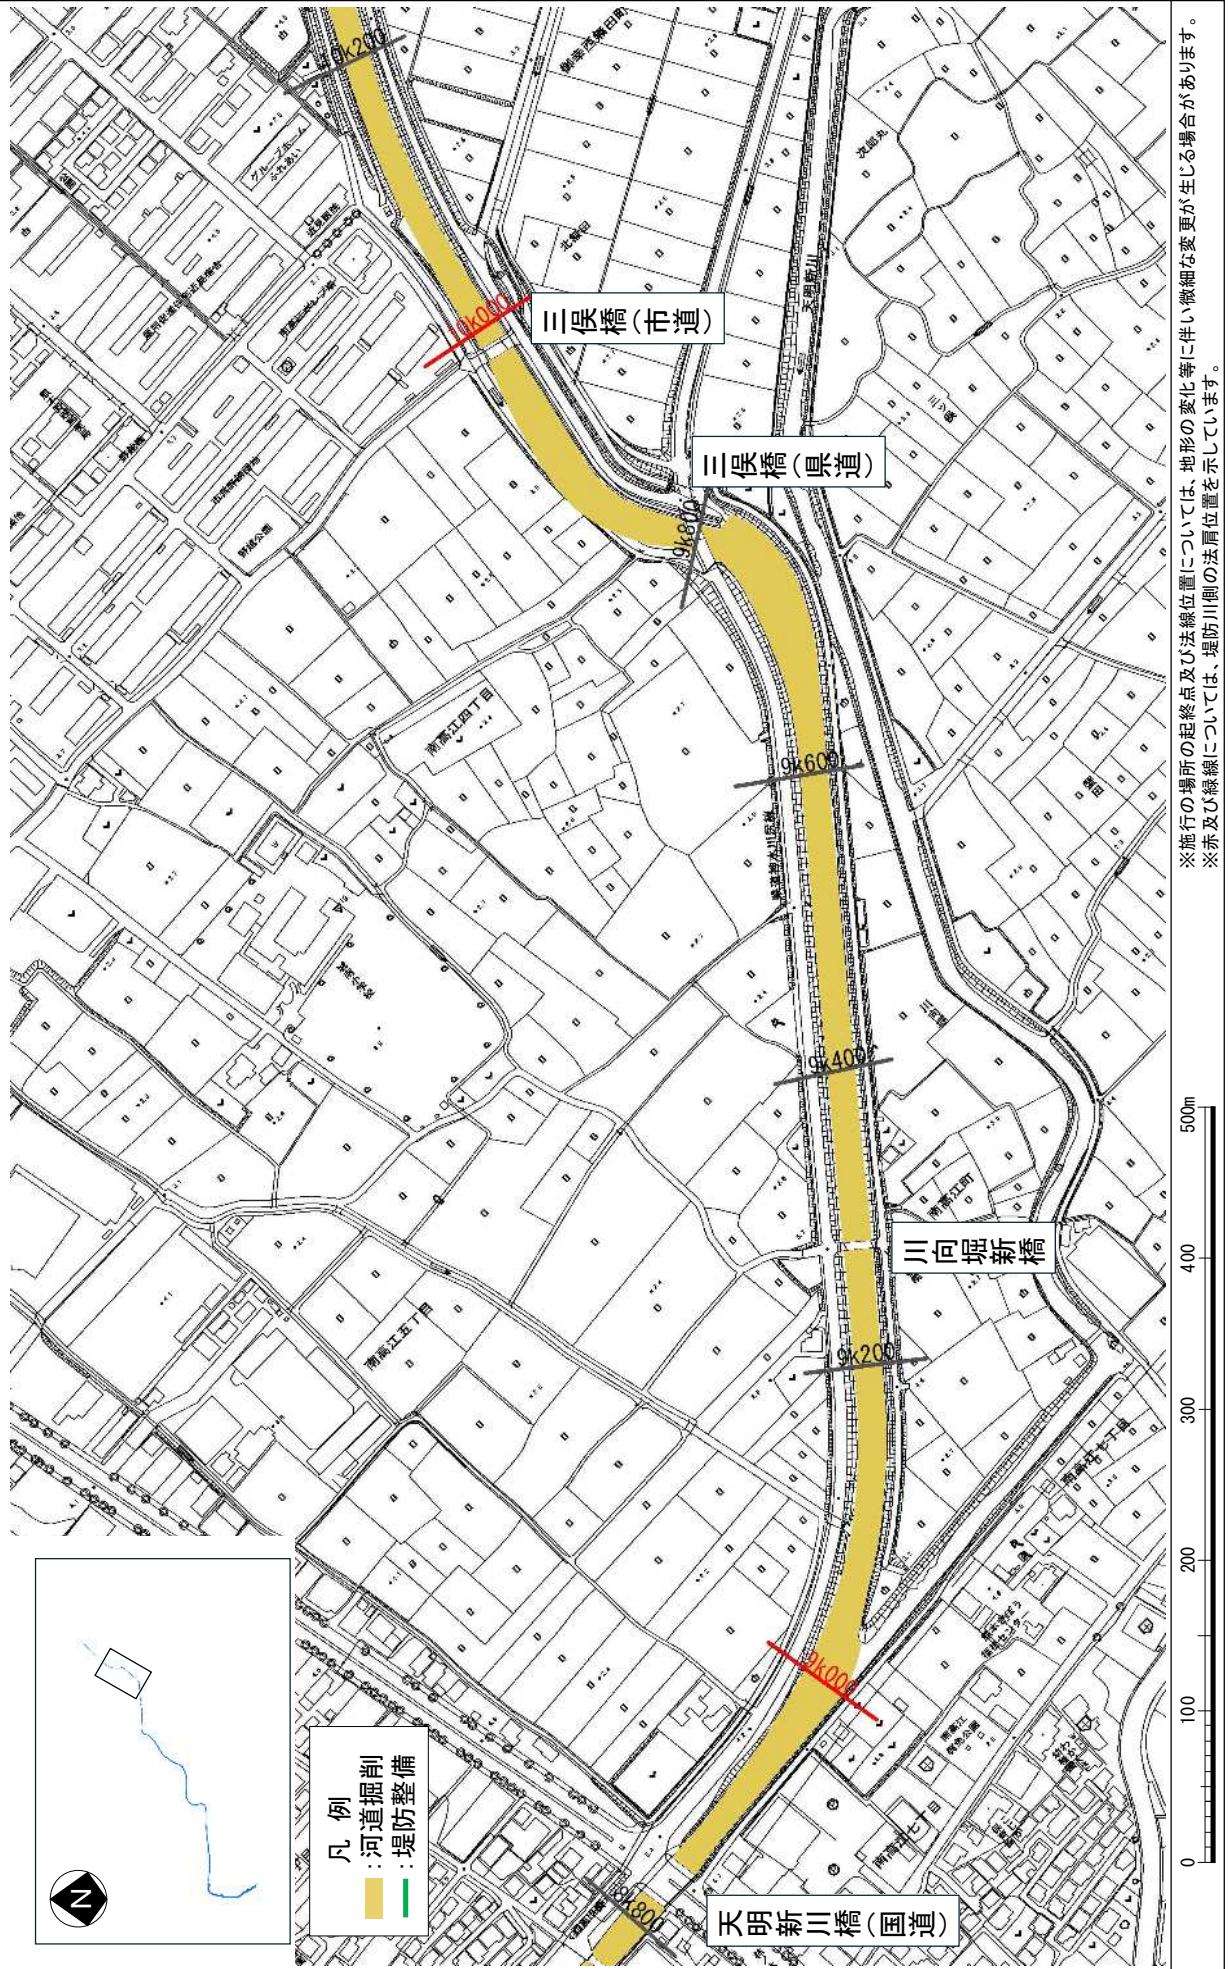

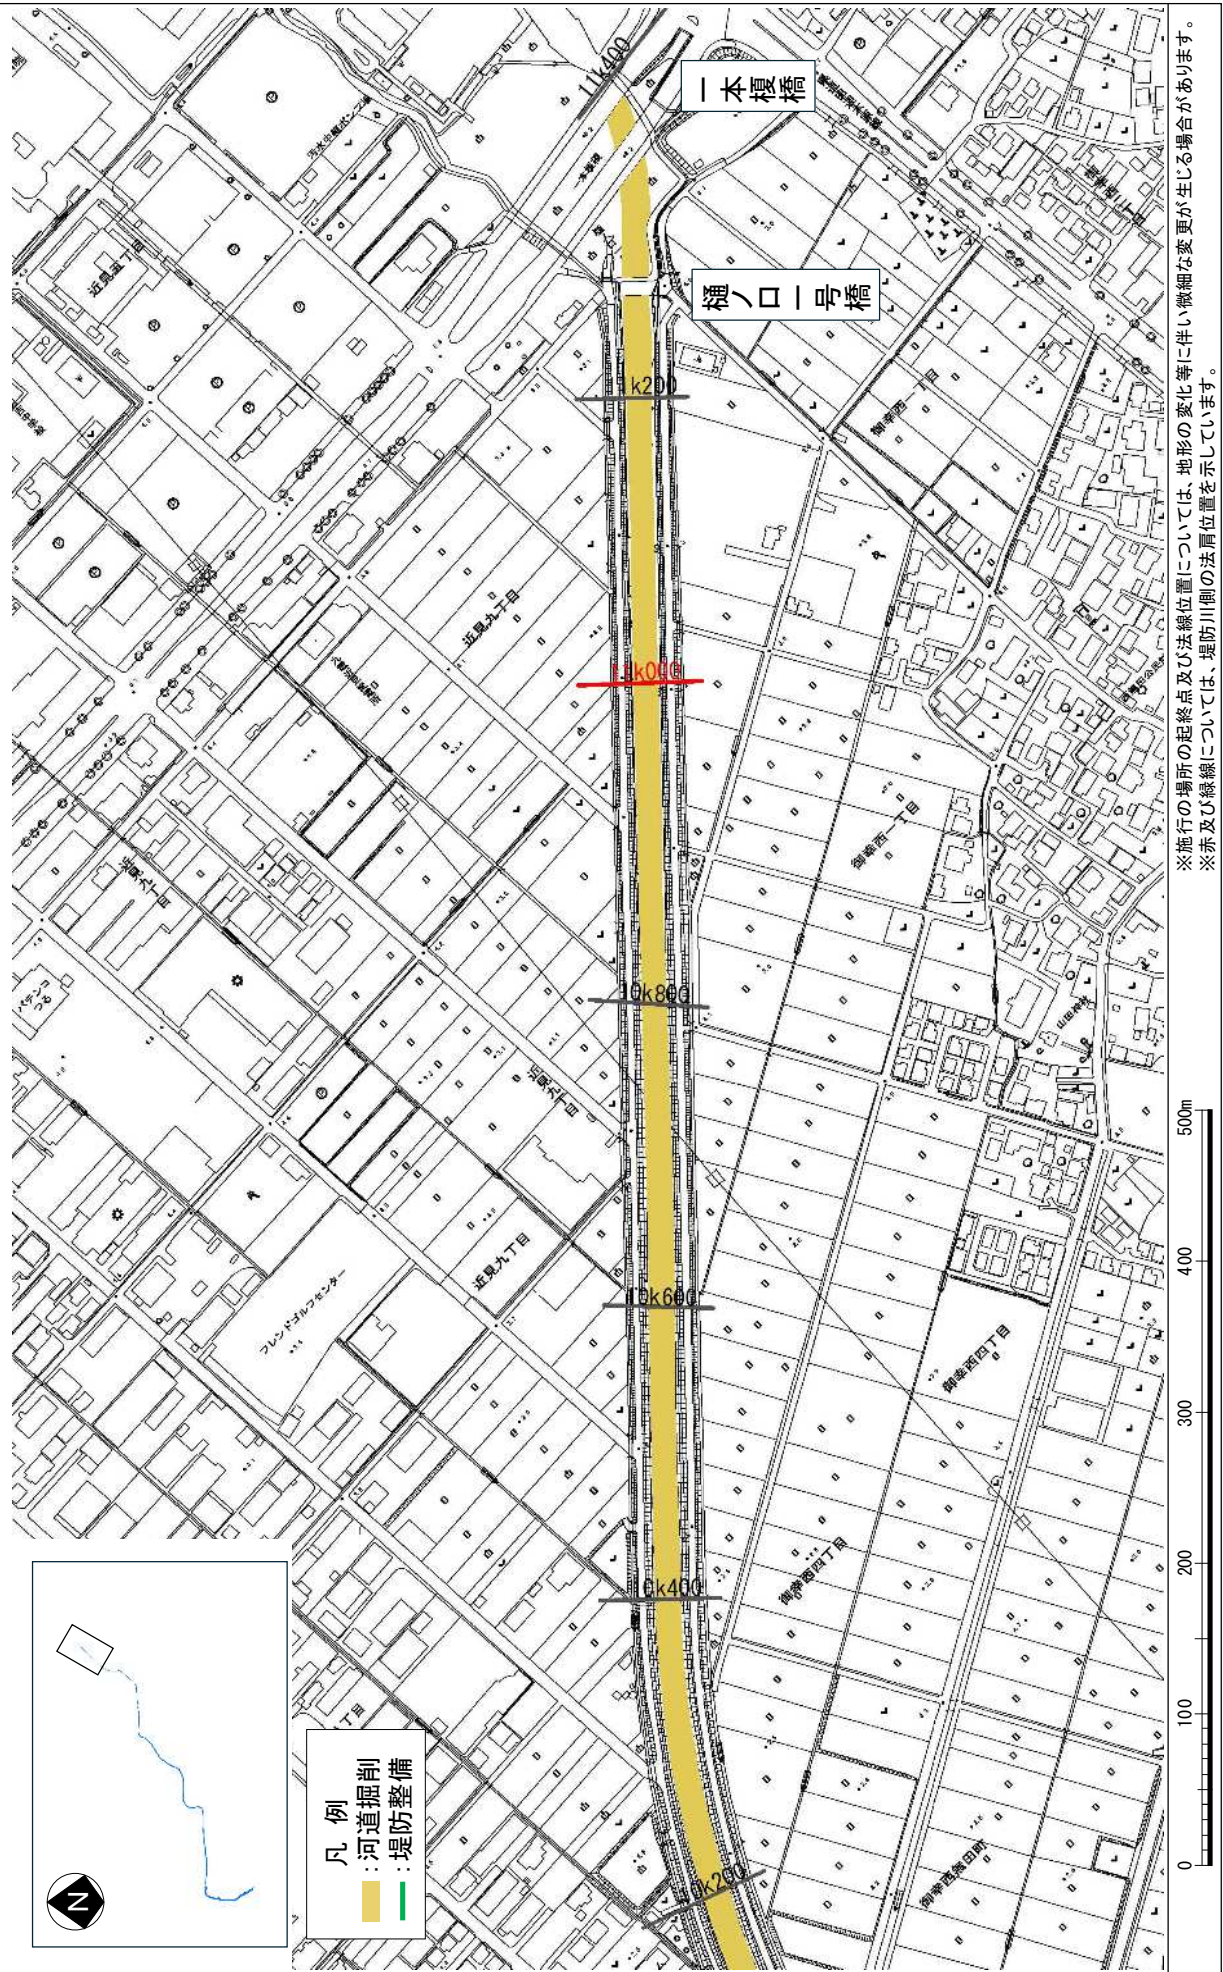

附図1－10


洪水対策に関する施行の場所

(浜戸川5k400～8k000)

縮尺 1：10,000




※施行の場所の起終点及び法線位置については、地形の変化等に伴い微細な変更が生じる場合があります。
※赤及び緑線については、堤防側の法線位置を示しています。

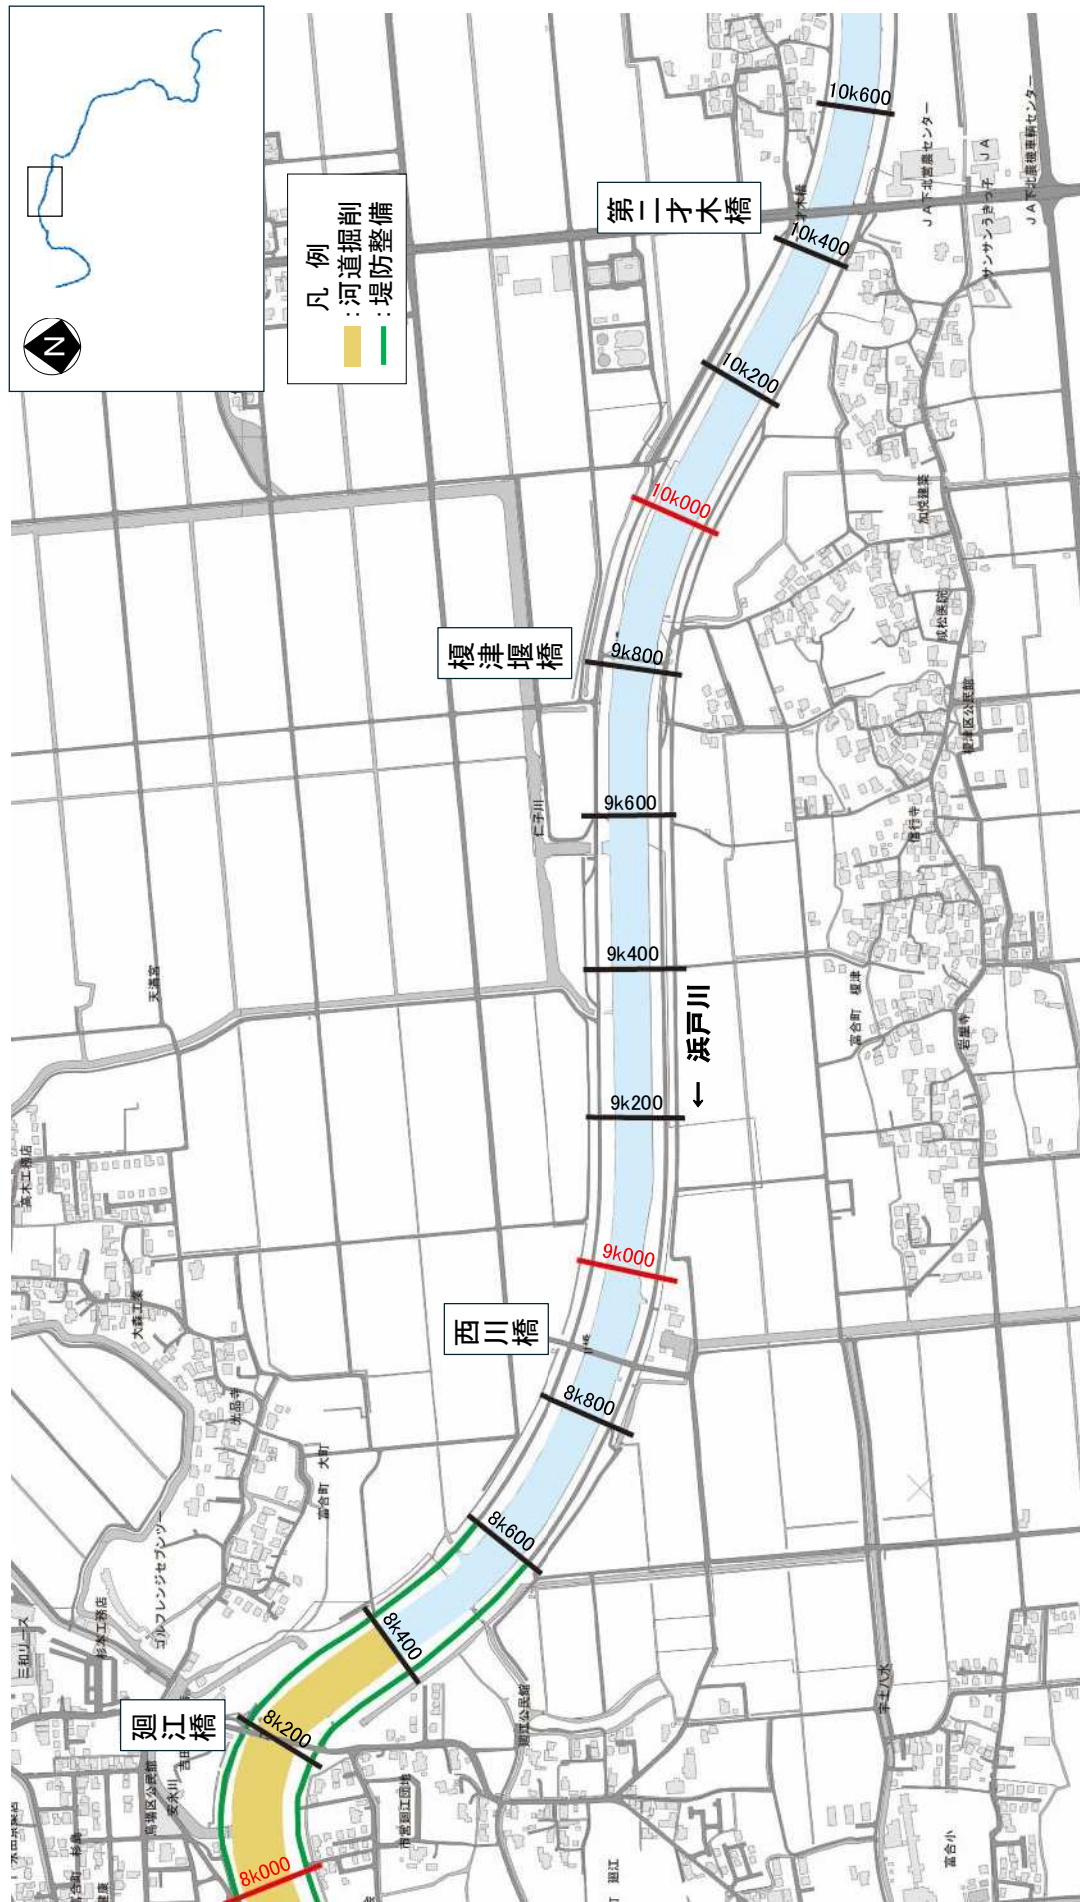


0 100 200 300 400 500m

※施行の場所の起終点及び法線位置については、地形の変化等に伴い微細な変更が生じる場合があります。
※赤及び緑線については、堤防側の法線位置を示しています。

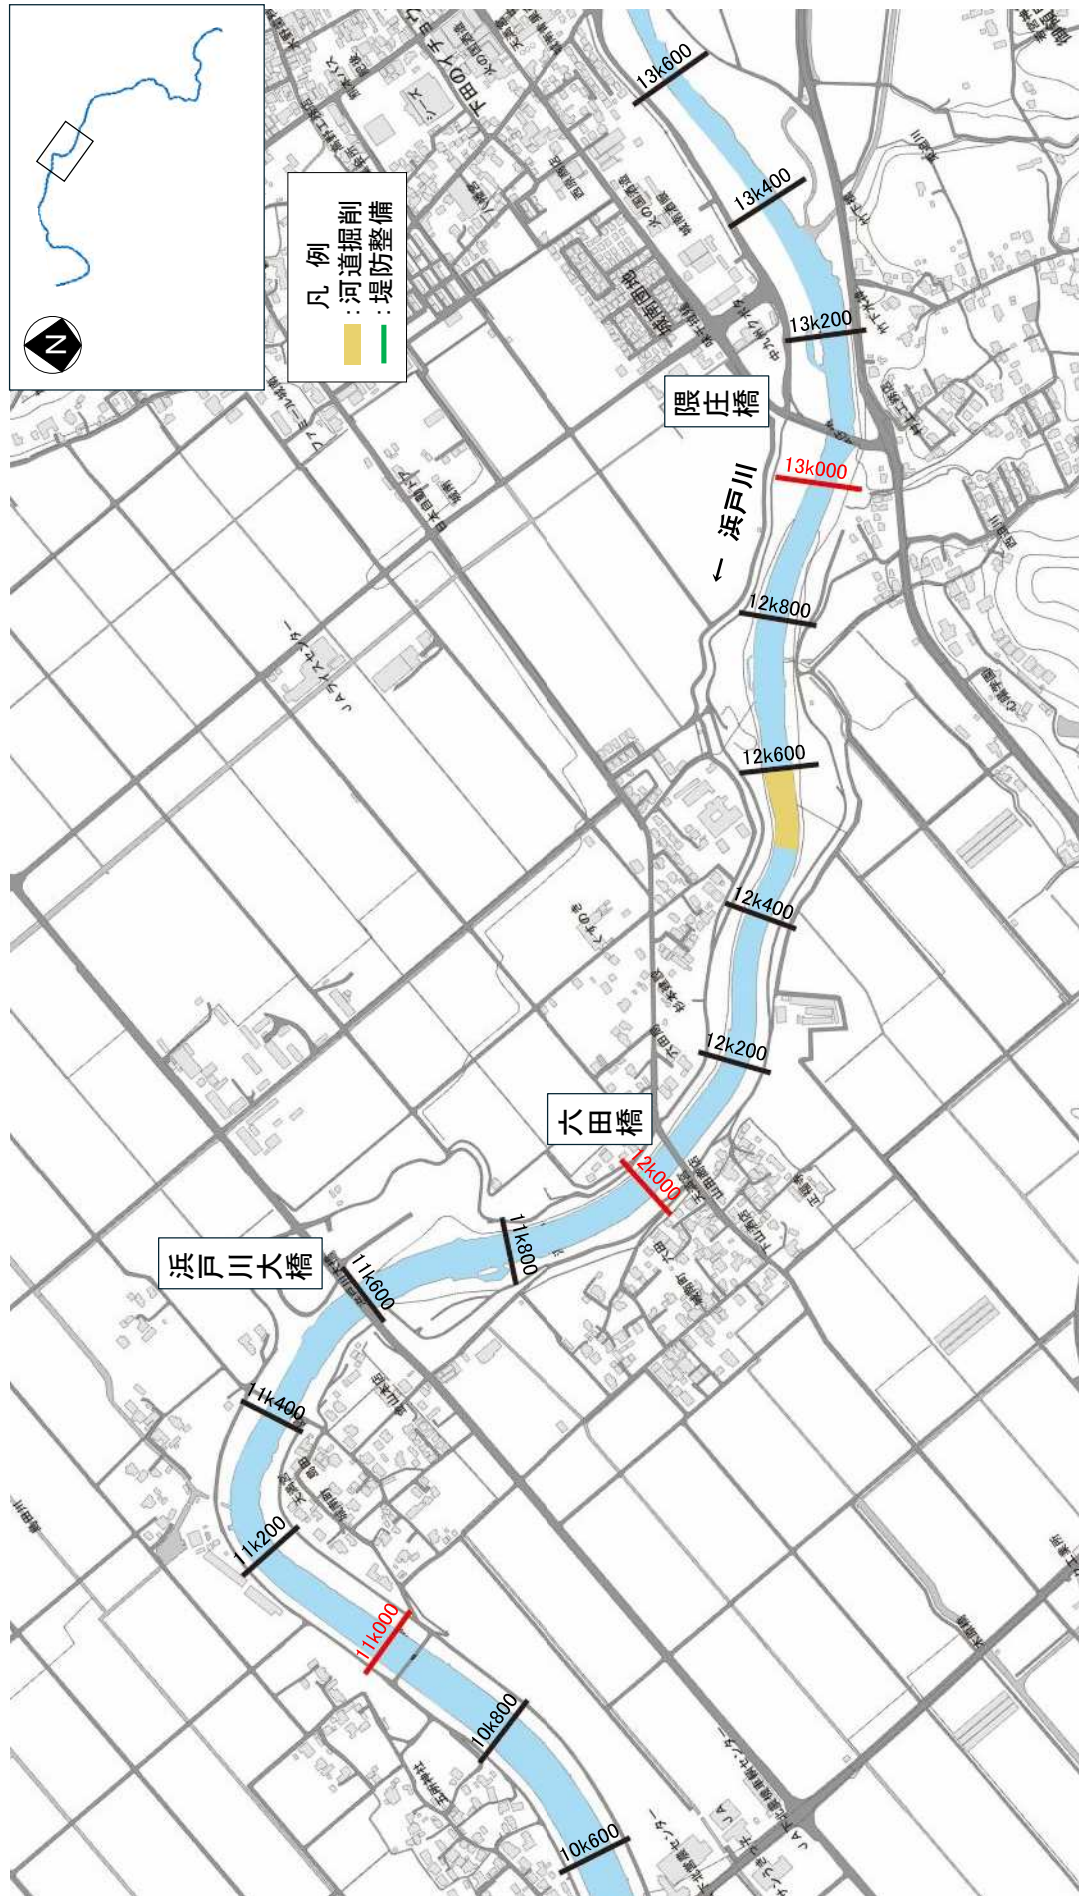


※施行の場所の起終点及び法線位置については、地形の変化等に伴い微細な変更が生じる場合があります。
 ※赤及び緑線については、堤防側の法線位置を示しています。

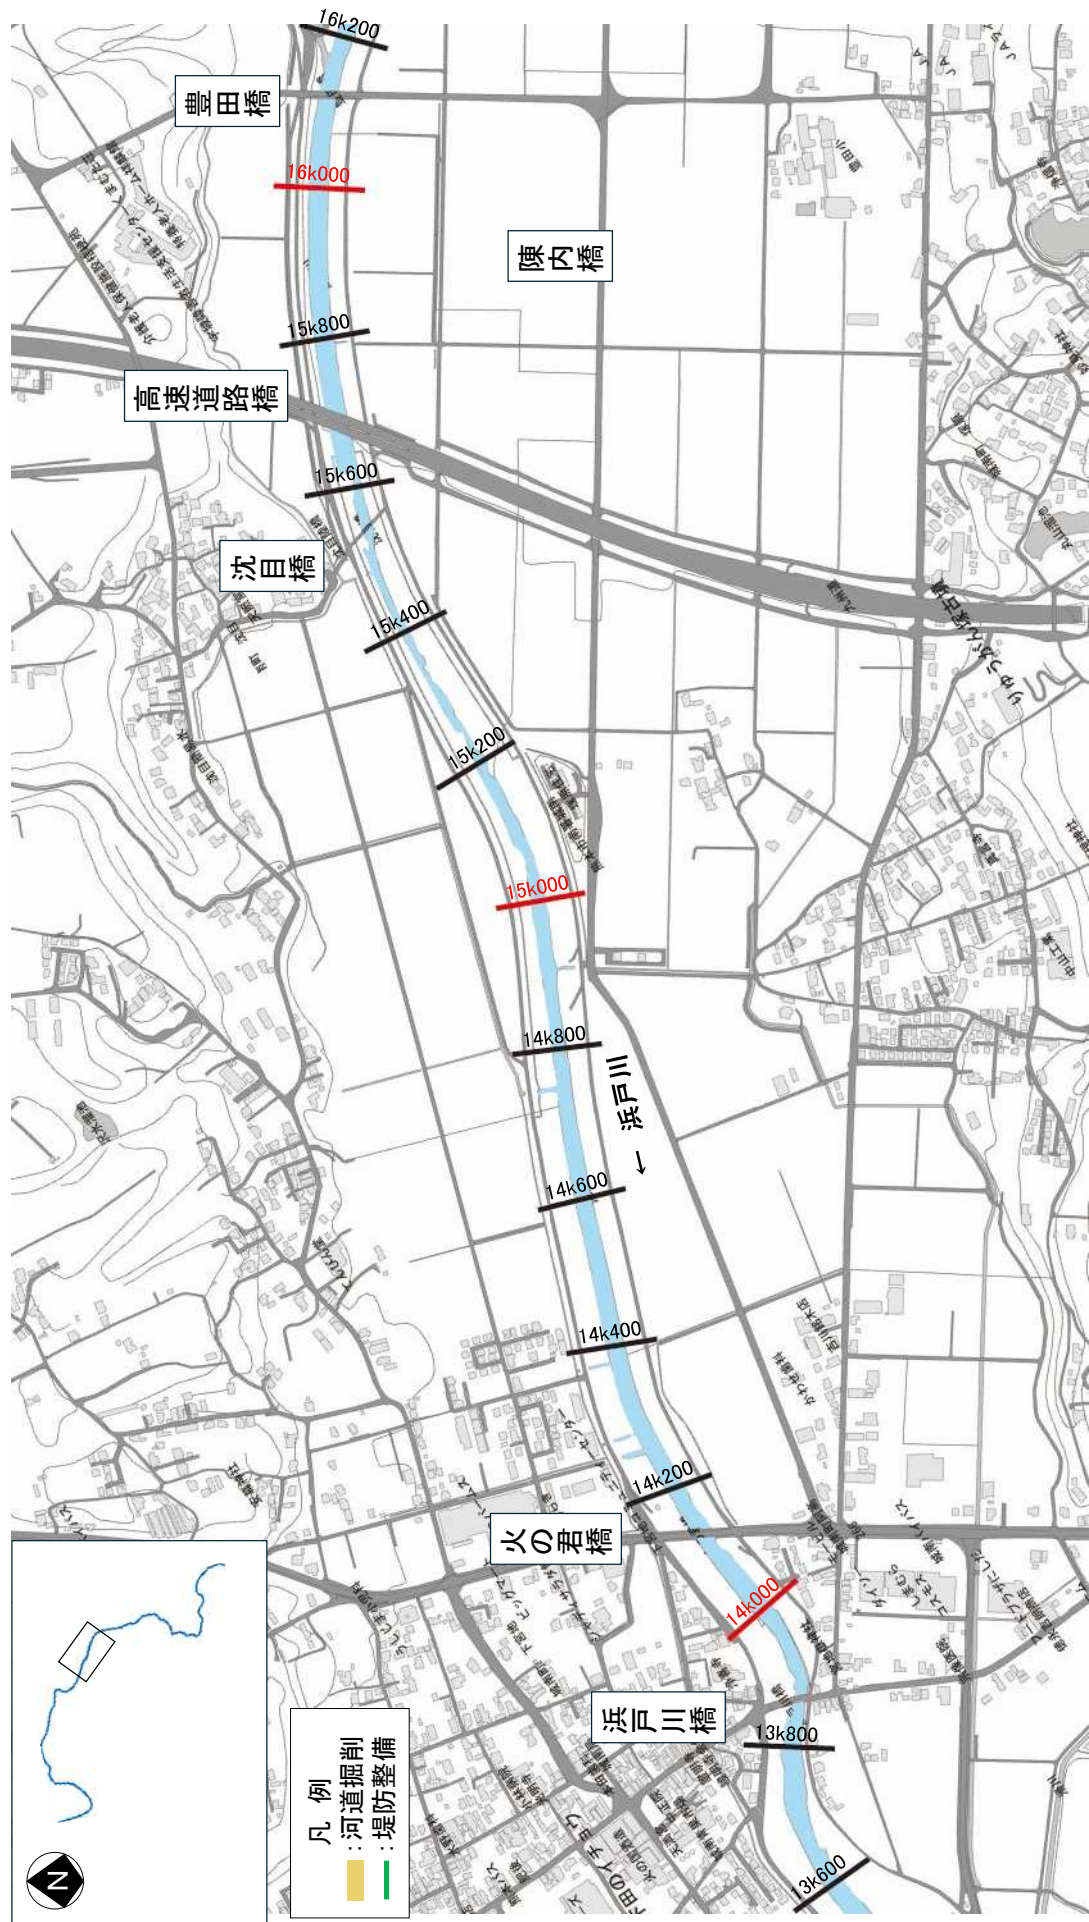


※施行の場所の起終点及び法線位置については、地形の変化等に伴い微細な変更が生じる場合があります。
※赤及び緑線については、堤防側の法線位置を示しています。



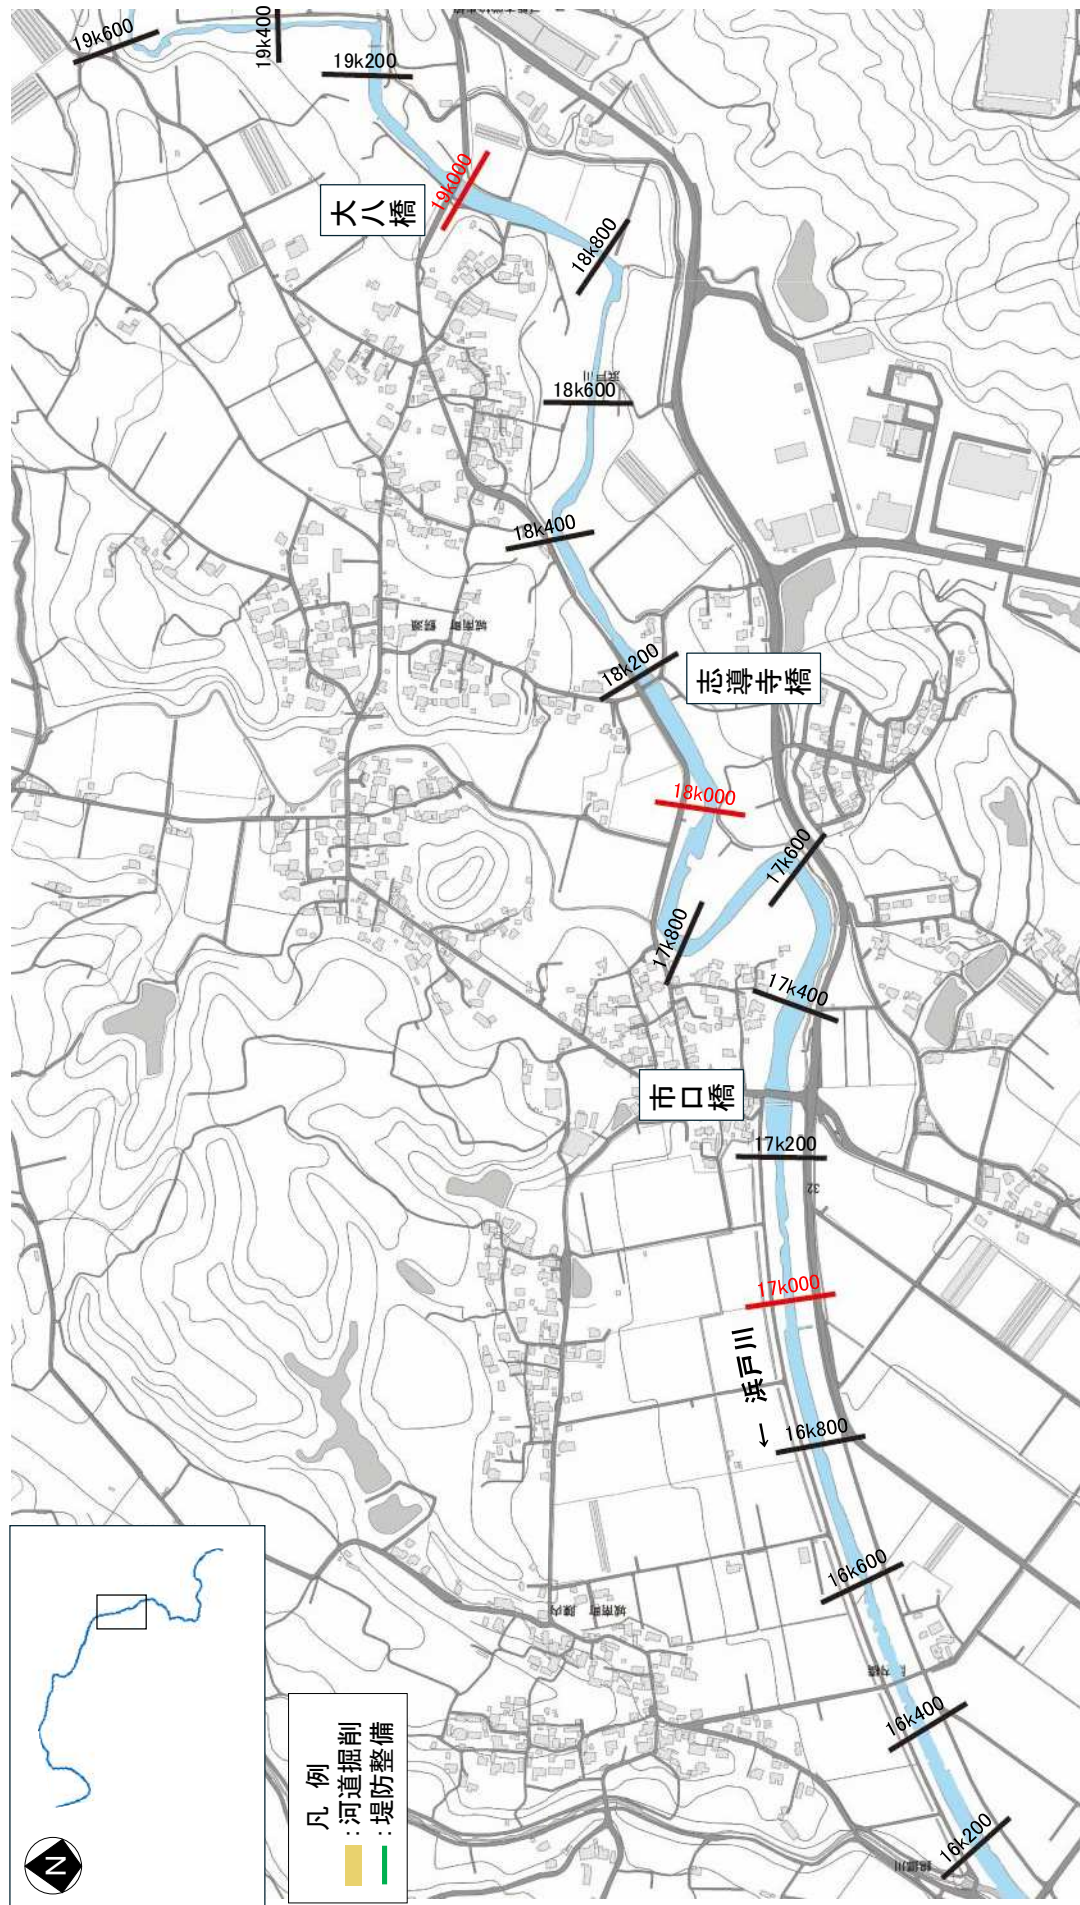


※施行の場所の起終点及び法線位置については、地形の変化等に伴い微細な変更が生じる場合があります。
※赤及び緑線については、堤防側の法線位置を示しています。

0 100 200 300 400 500m

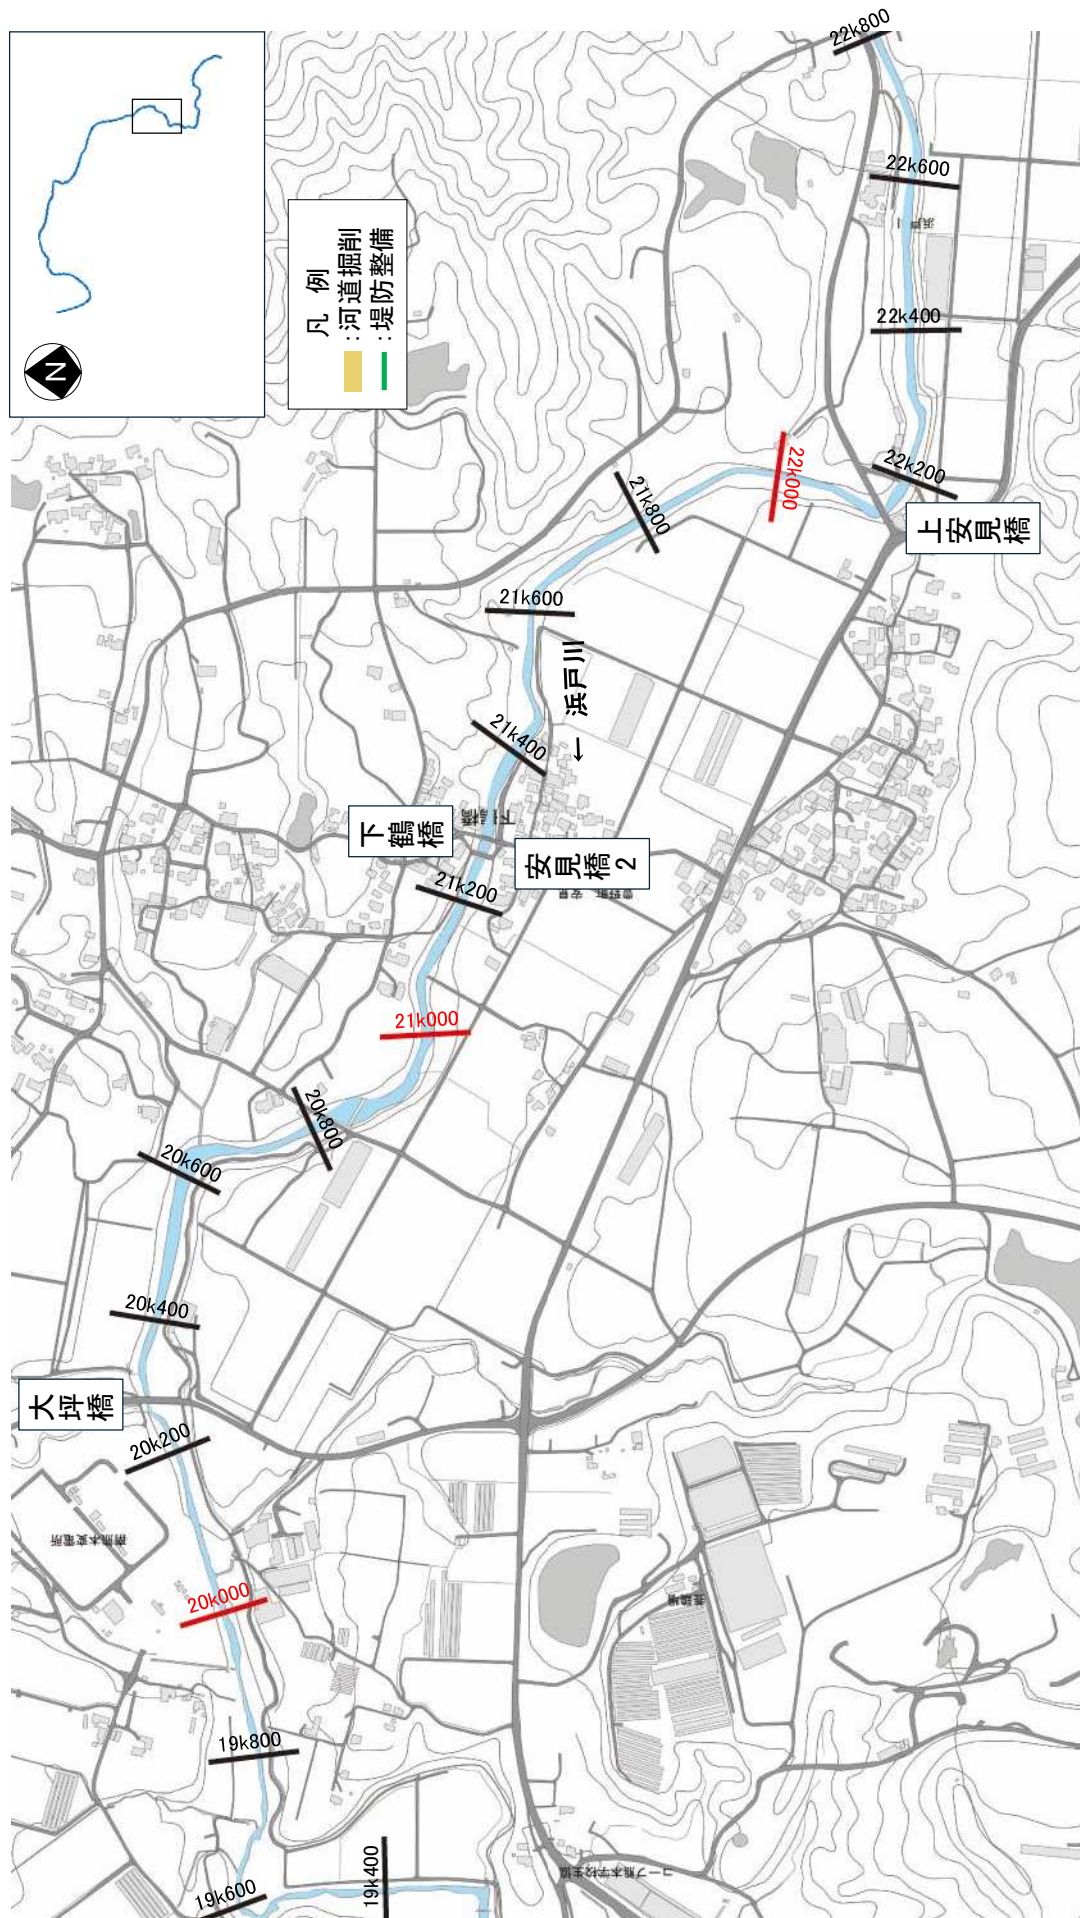


※施行の場所の起終点及び法線位置については、地形の変化等に伴い微細な変更が生じる場合があります。
※赤及び緑線については、堤防側の法線位置を示しています。

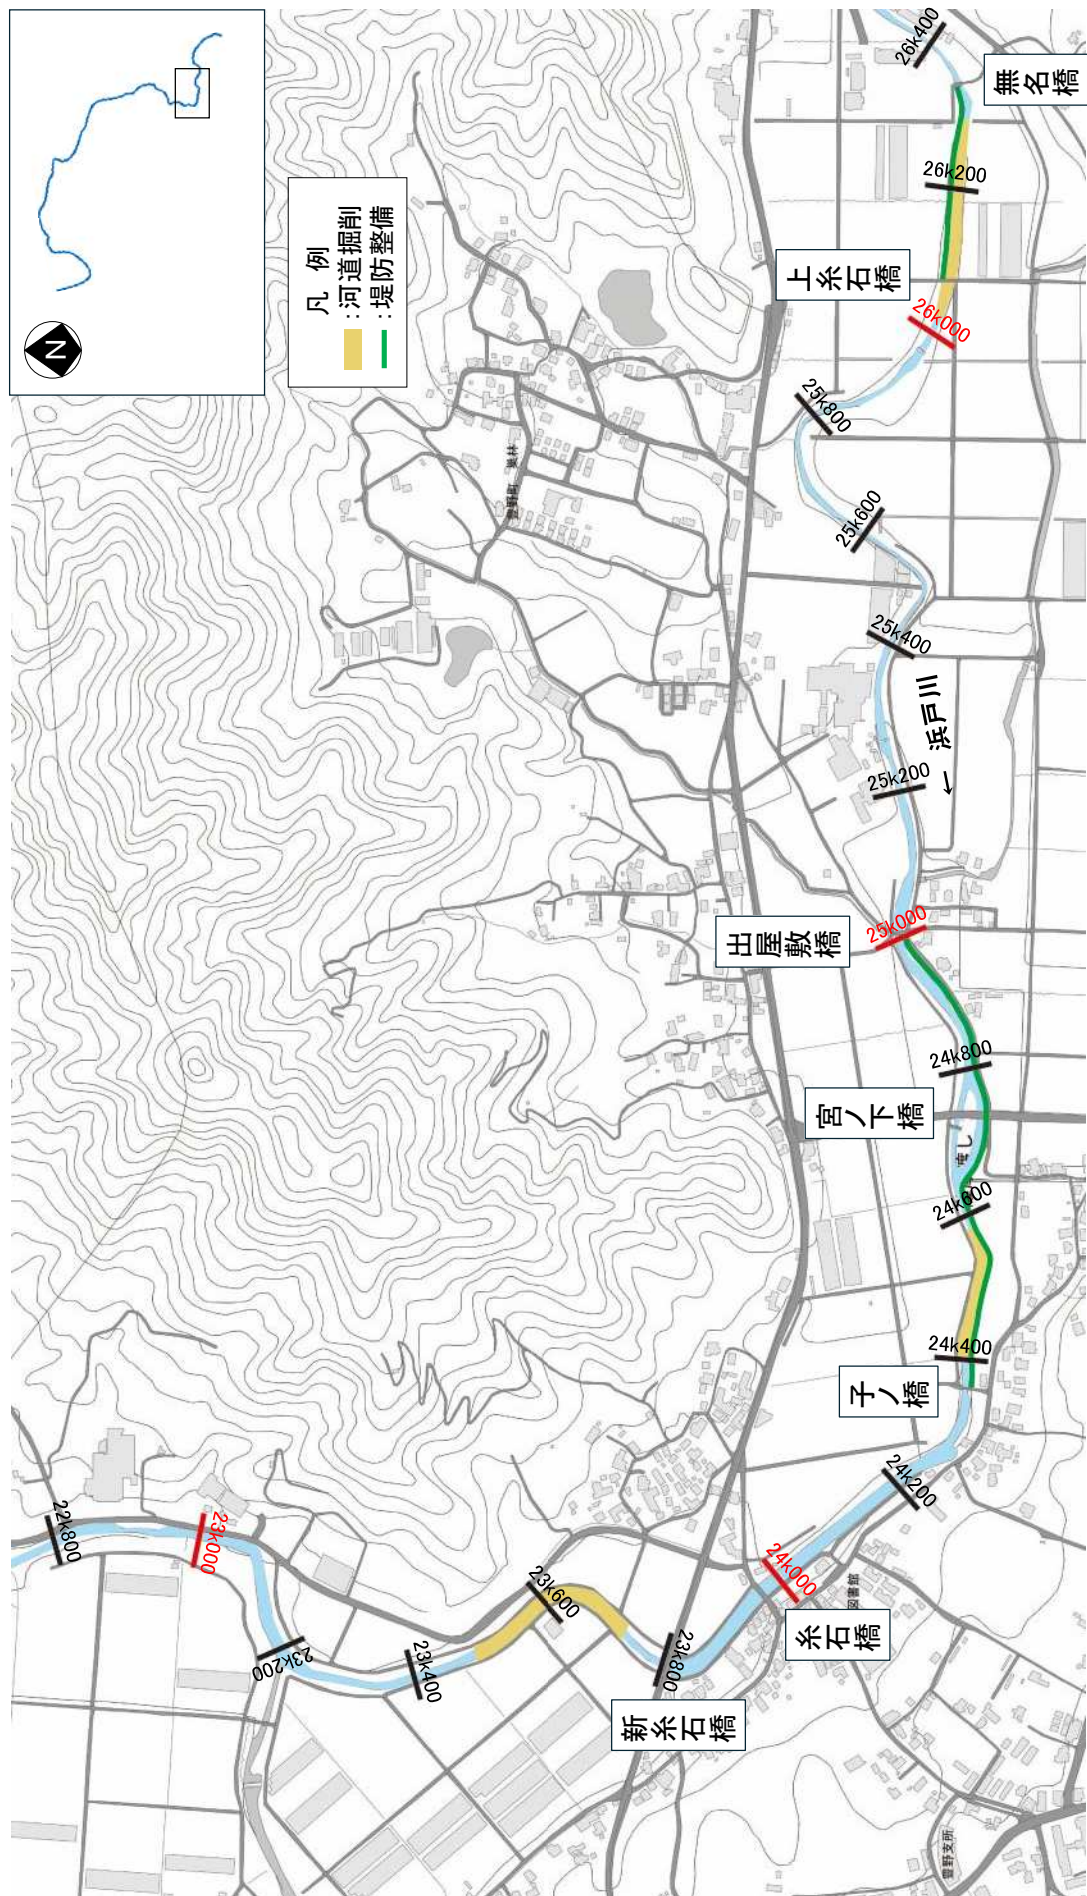

※施行の場所の起終点及び法線位置については、地形の変化等に伴い微細な変更が生じる場合があります。
※赤及び緑線については、堤防側の法線位置を示しています。




※施行の場所の起終点及び法線位置については、地形の変化等に伴い微細な変更が生じる場合があります。
 ※赤及び緑線については、堤防側の法肩位置を示しています。

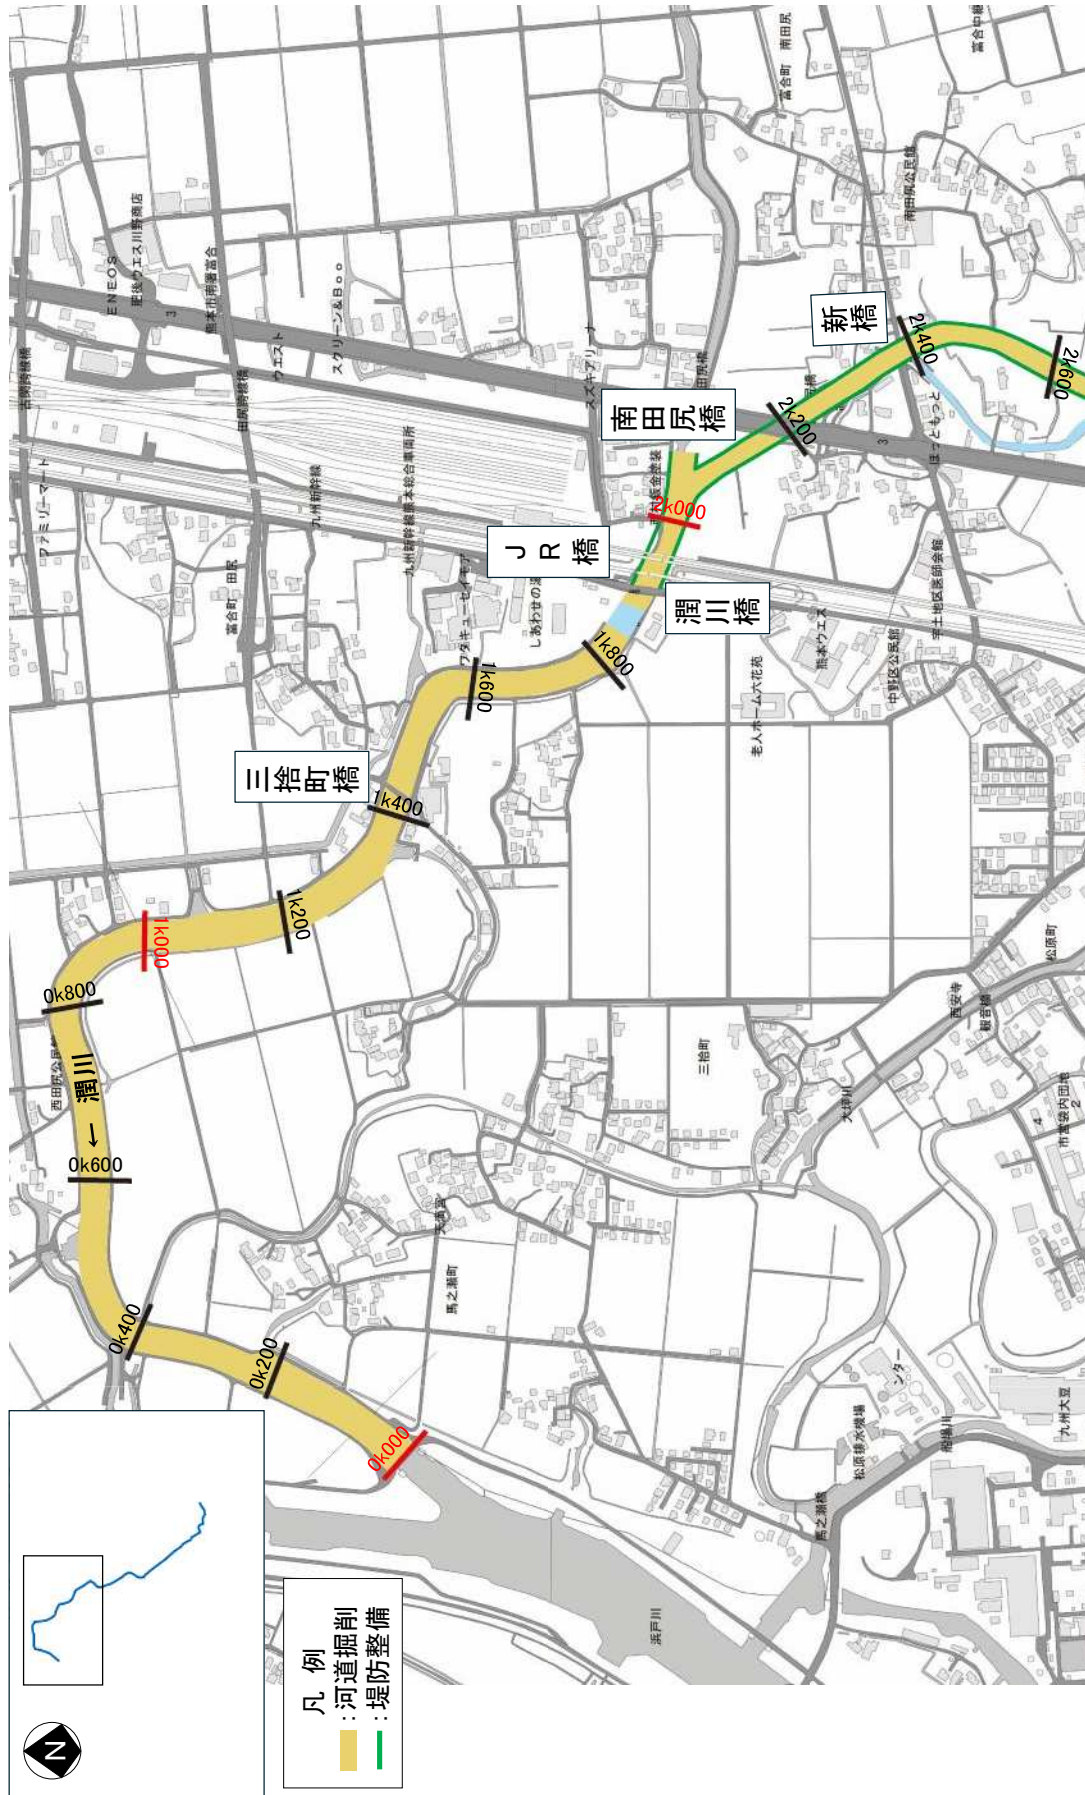

0 100 200 300 400 500m

※施行の場所の起終点及び法線位置については、地形の変化等に伴い微細な変更が生じる場合があります。
※赤及び緑線については、堤防側の法線位置を示しています。

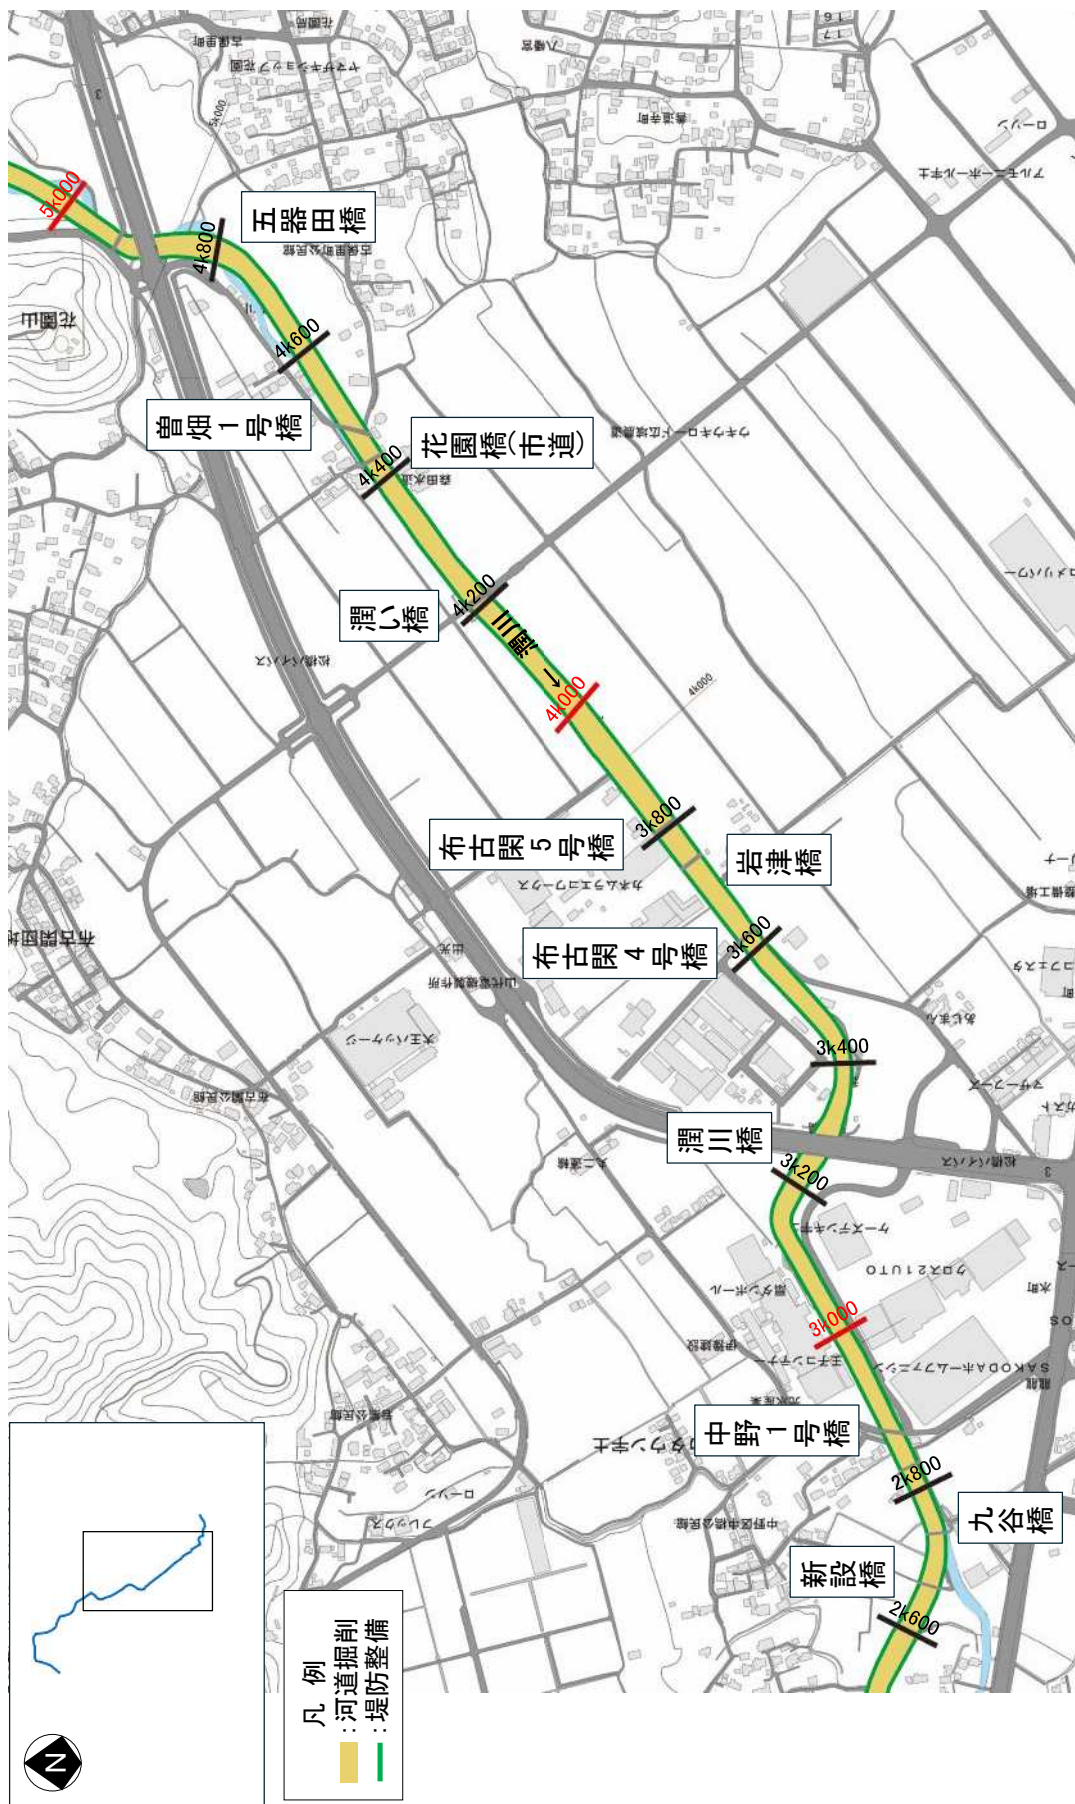


※施行の場所の起終点及び法線位置については、地形の変化等に伴い微細な変更が生じる場合があります。
※赤及び緑線については、堤防側の法線位置を示しています。




※施工の場所の起終点及び法線位置については、地形の変化等に伴い微細な変更が生じる場合があります。

※赤及び緑線については、堤防川側の法屑位置を示しています。

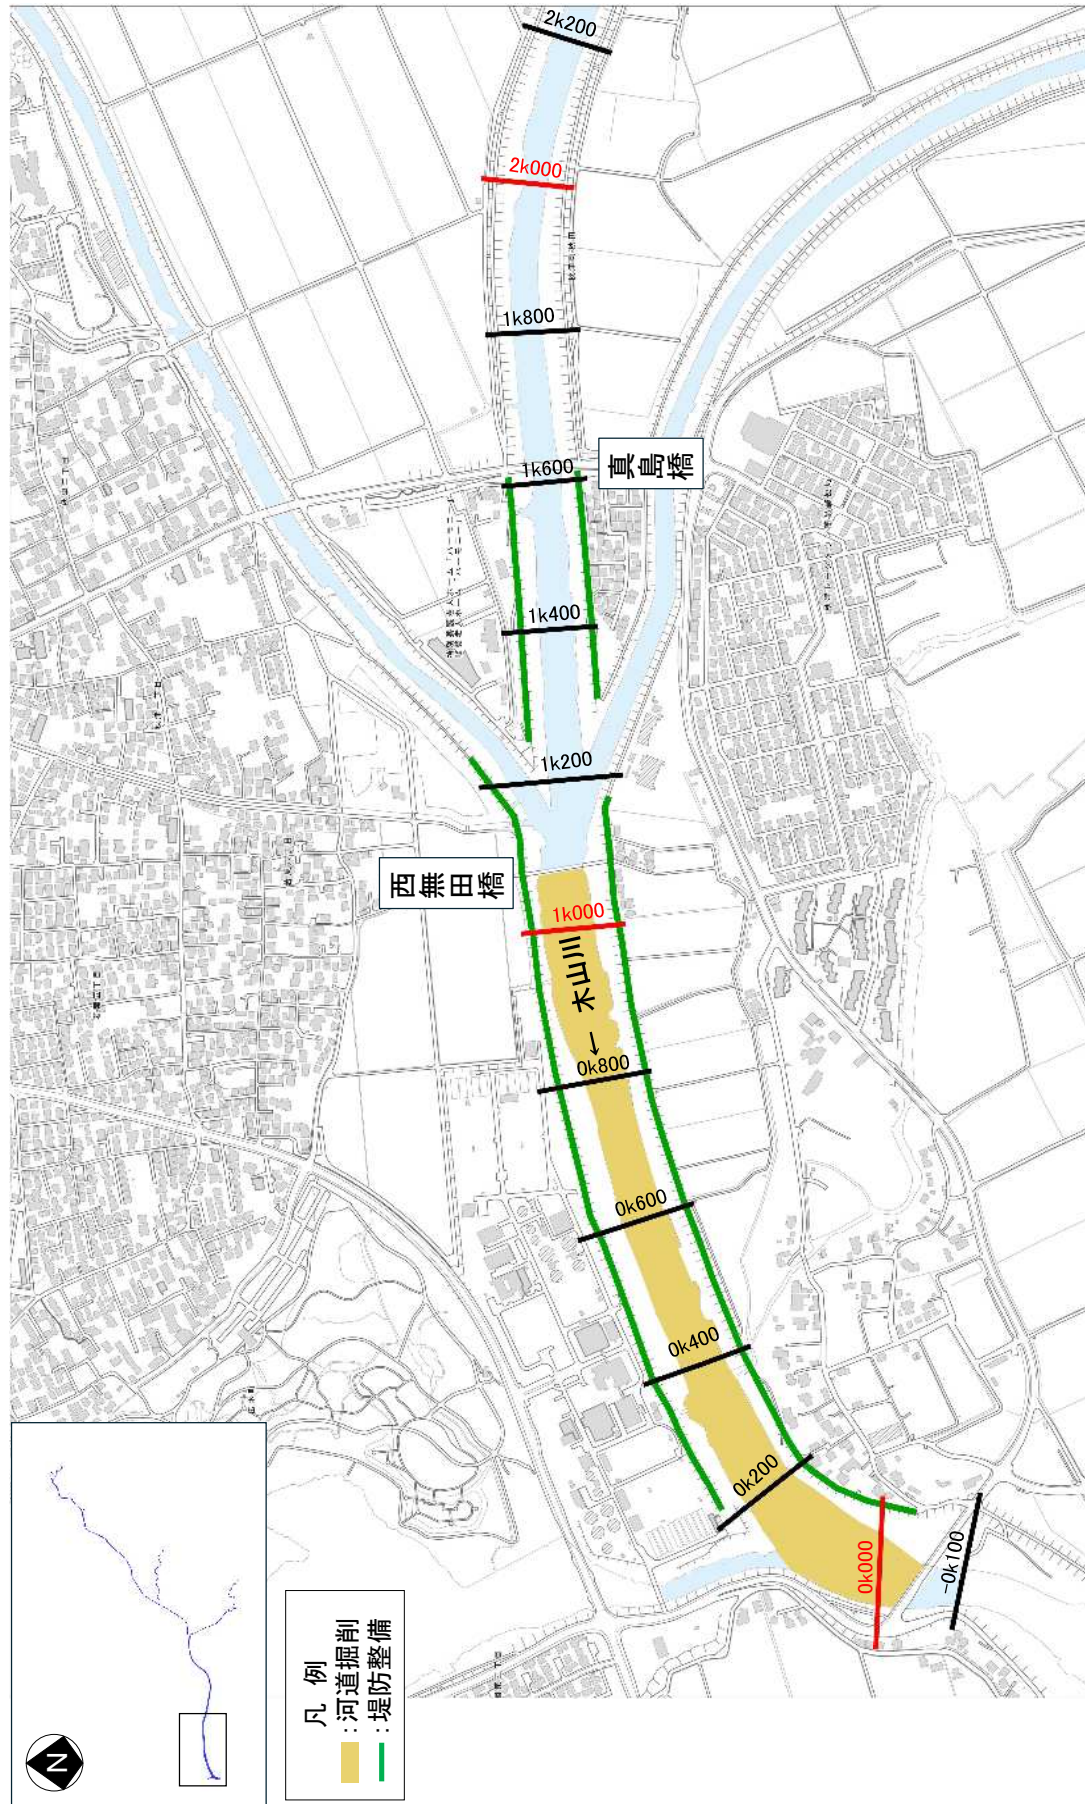


※施行の場所の起終点及び法線位置については、地形の変化等に伴い微細な変更が生じる場合があります。
※赤及び緑線については、堤防側の法線位置を示しています。

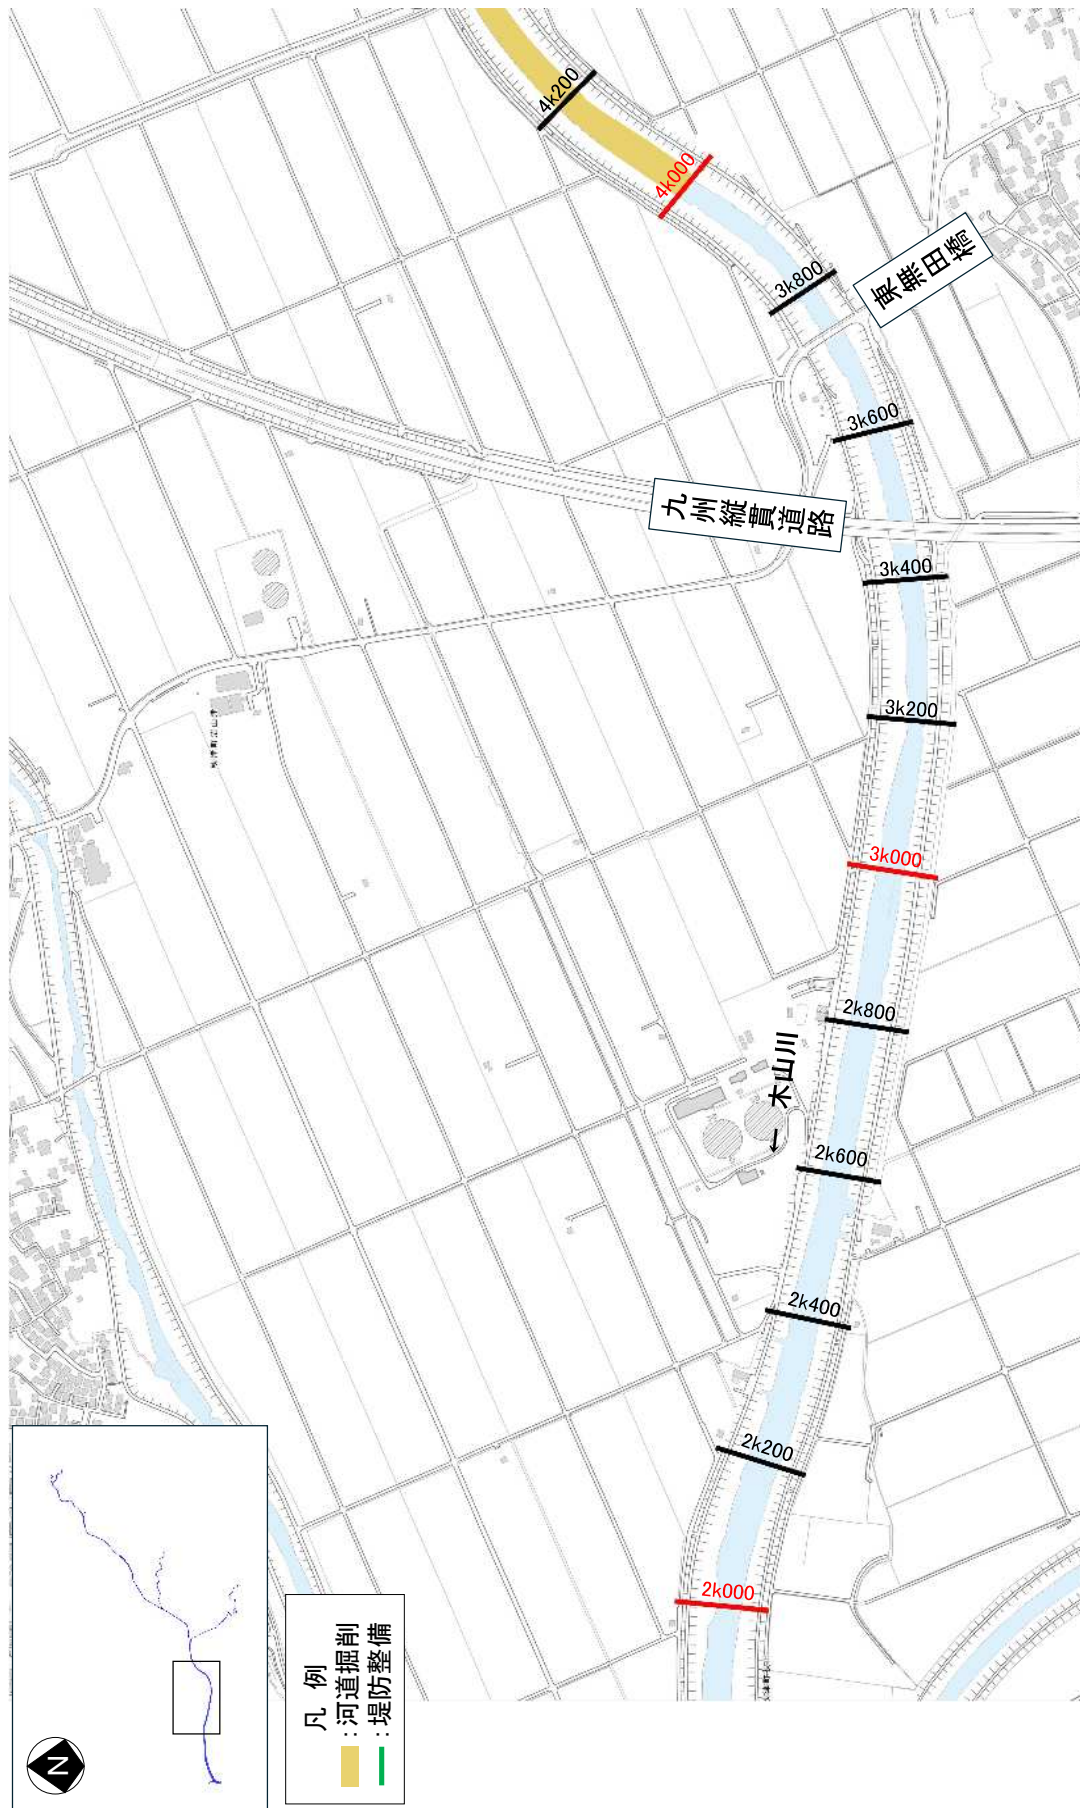


※施行の場所の起終点及び法線位置については、地形の変化等に伴い微細な変更が生じる場合があります。
※赤及び緑線については、堤防側の法線位置を示しています。




※施行の場所の起終点及び法線位置については、地形の変化等に伴い微細な変更が生じる場合があります。
※赤及び緑線については、堤防側の法線位置を示しています。

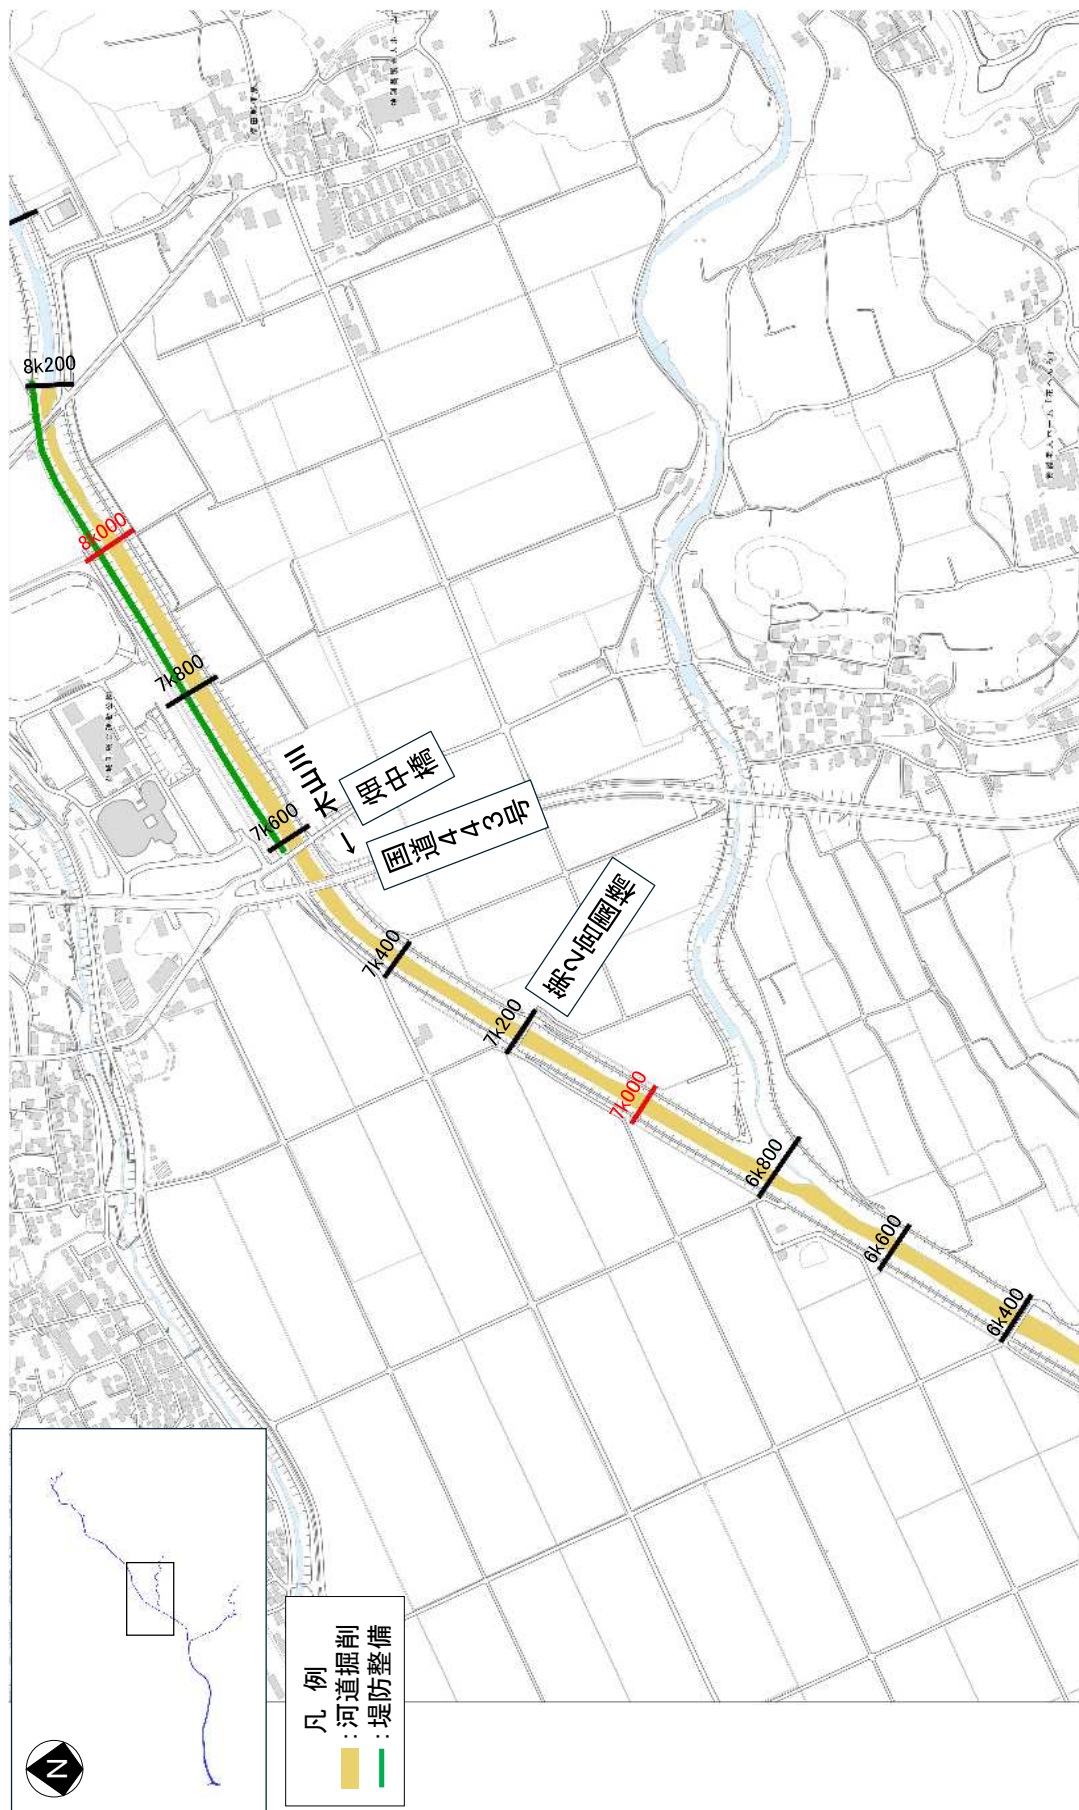

※施行の場所の起終点及び法線位置については、地形の変化等に伴い微細な変更が生じる場合があります。
※赤及び緑線については、堤防側の法線位置を示しています。

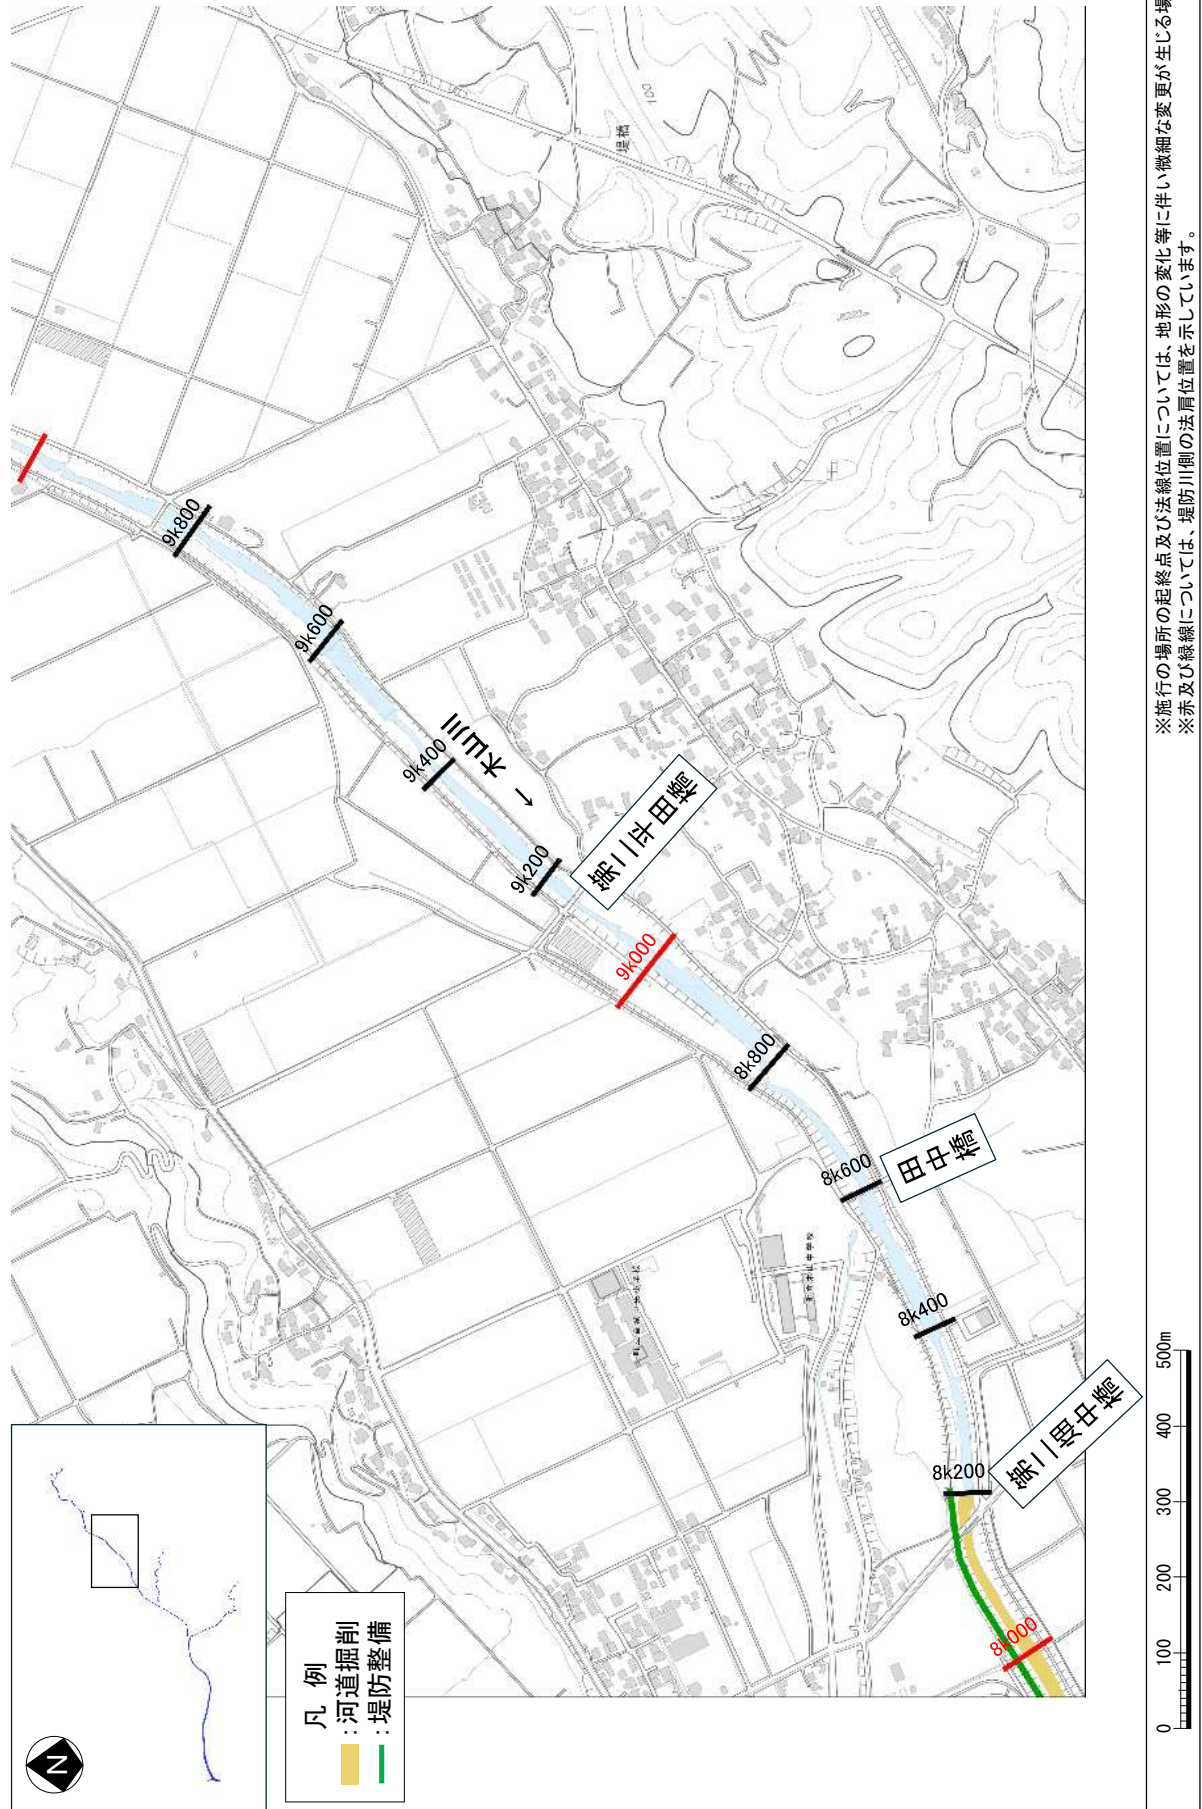

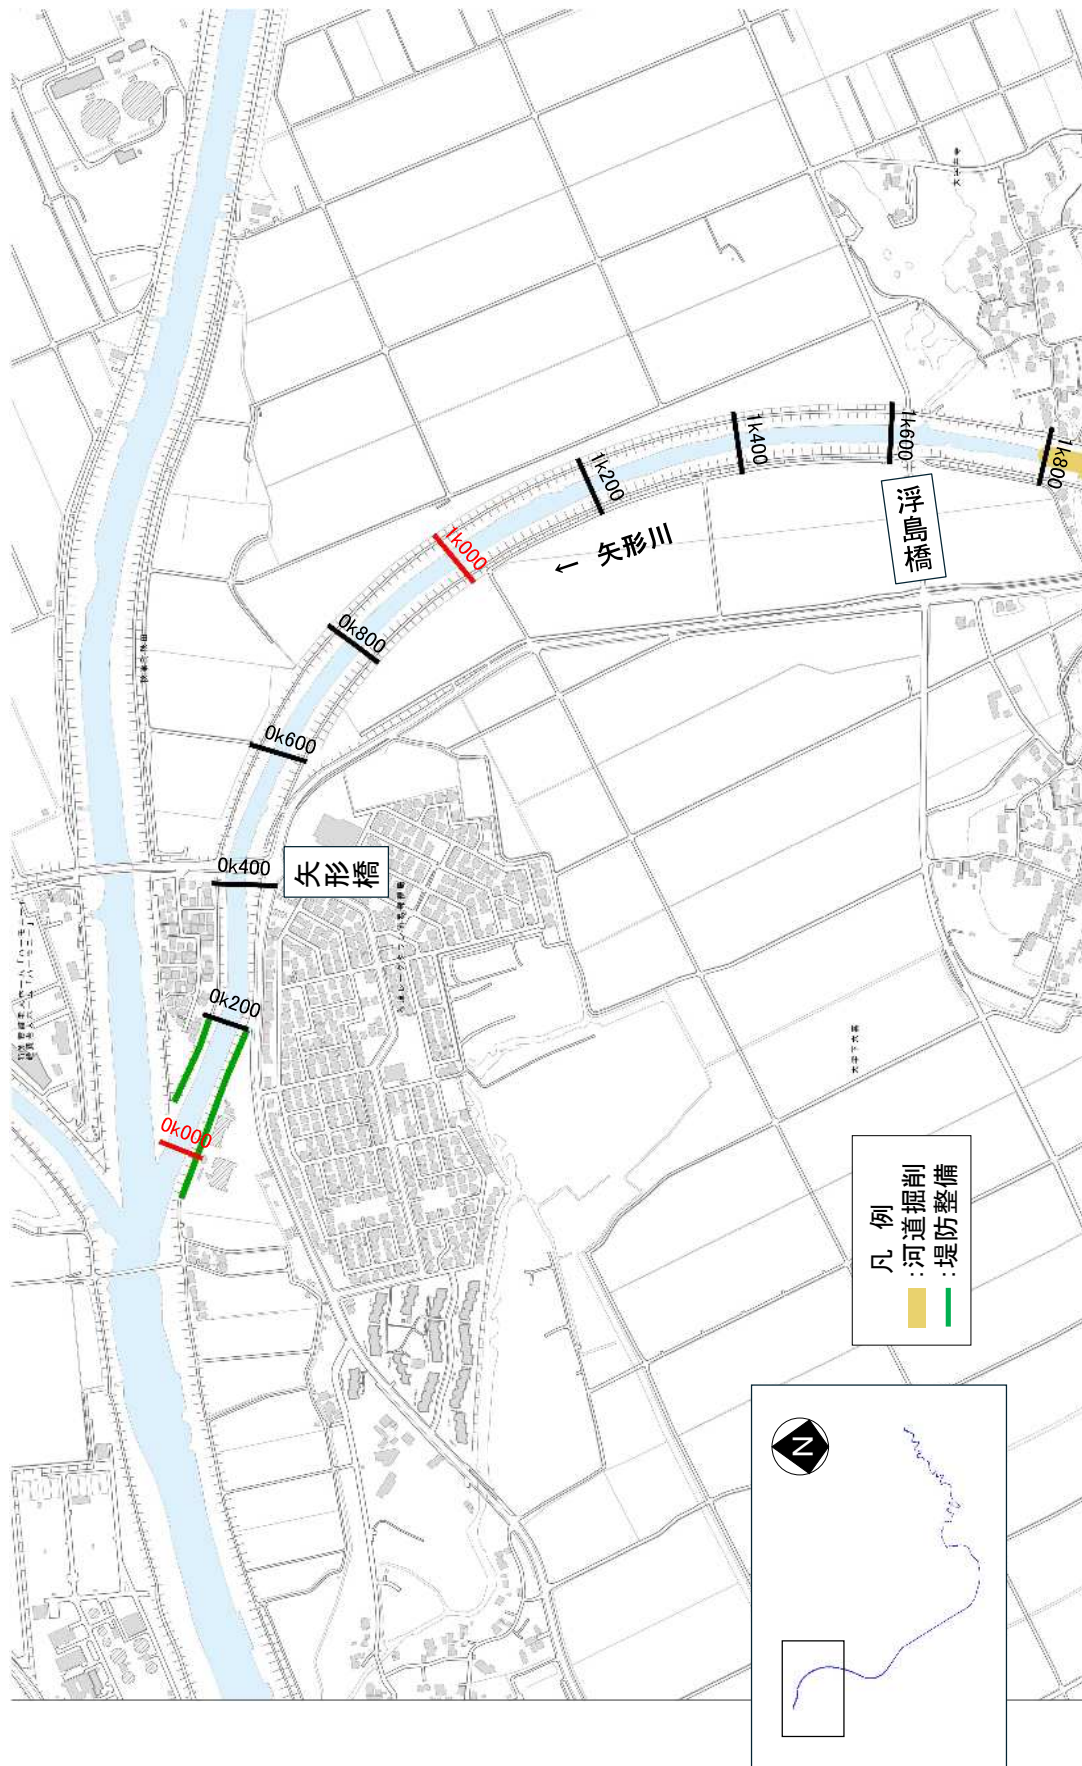



※施行の場所の起終点及び法線位置については、地形の変化等に伴い微細な変更が生じる場合があります。
 ※赤及び緑線については、堤防側の法線位置を示しています。




※施行の場所の起終点及び法線位置については、地形の変化等に伴い微細な変更が生じる場合があります。

※赤及び緑線については、堤防川側の法肩位置を示しています。

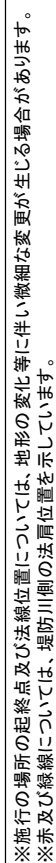


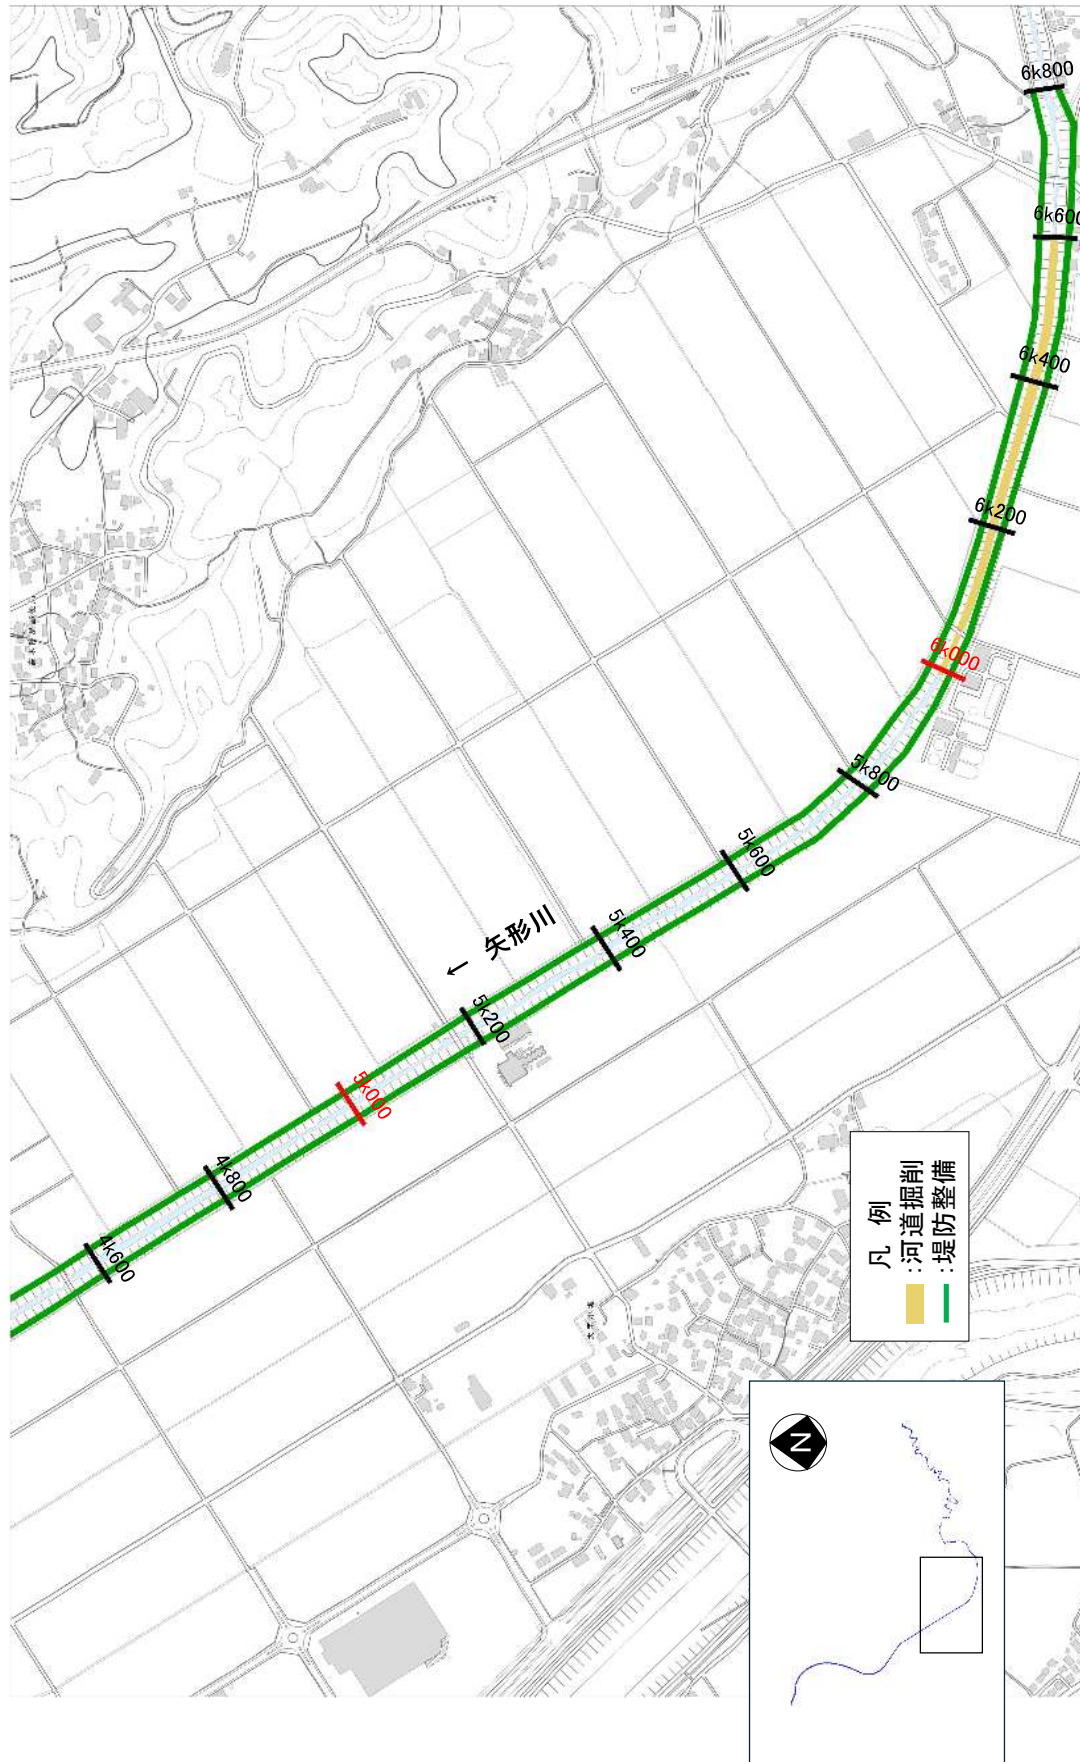


※施行の場所の起終点及び法線位置については、地形の変化等に伴い微細な変更が生じる場合があります。
※赤及び緑線については、堤防側の法線位置を示しています。

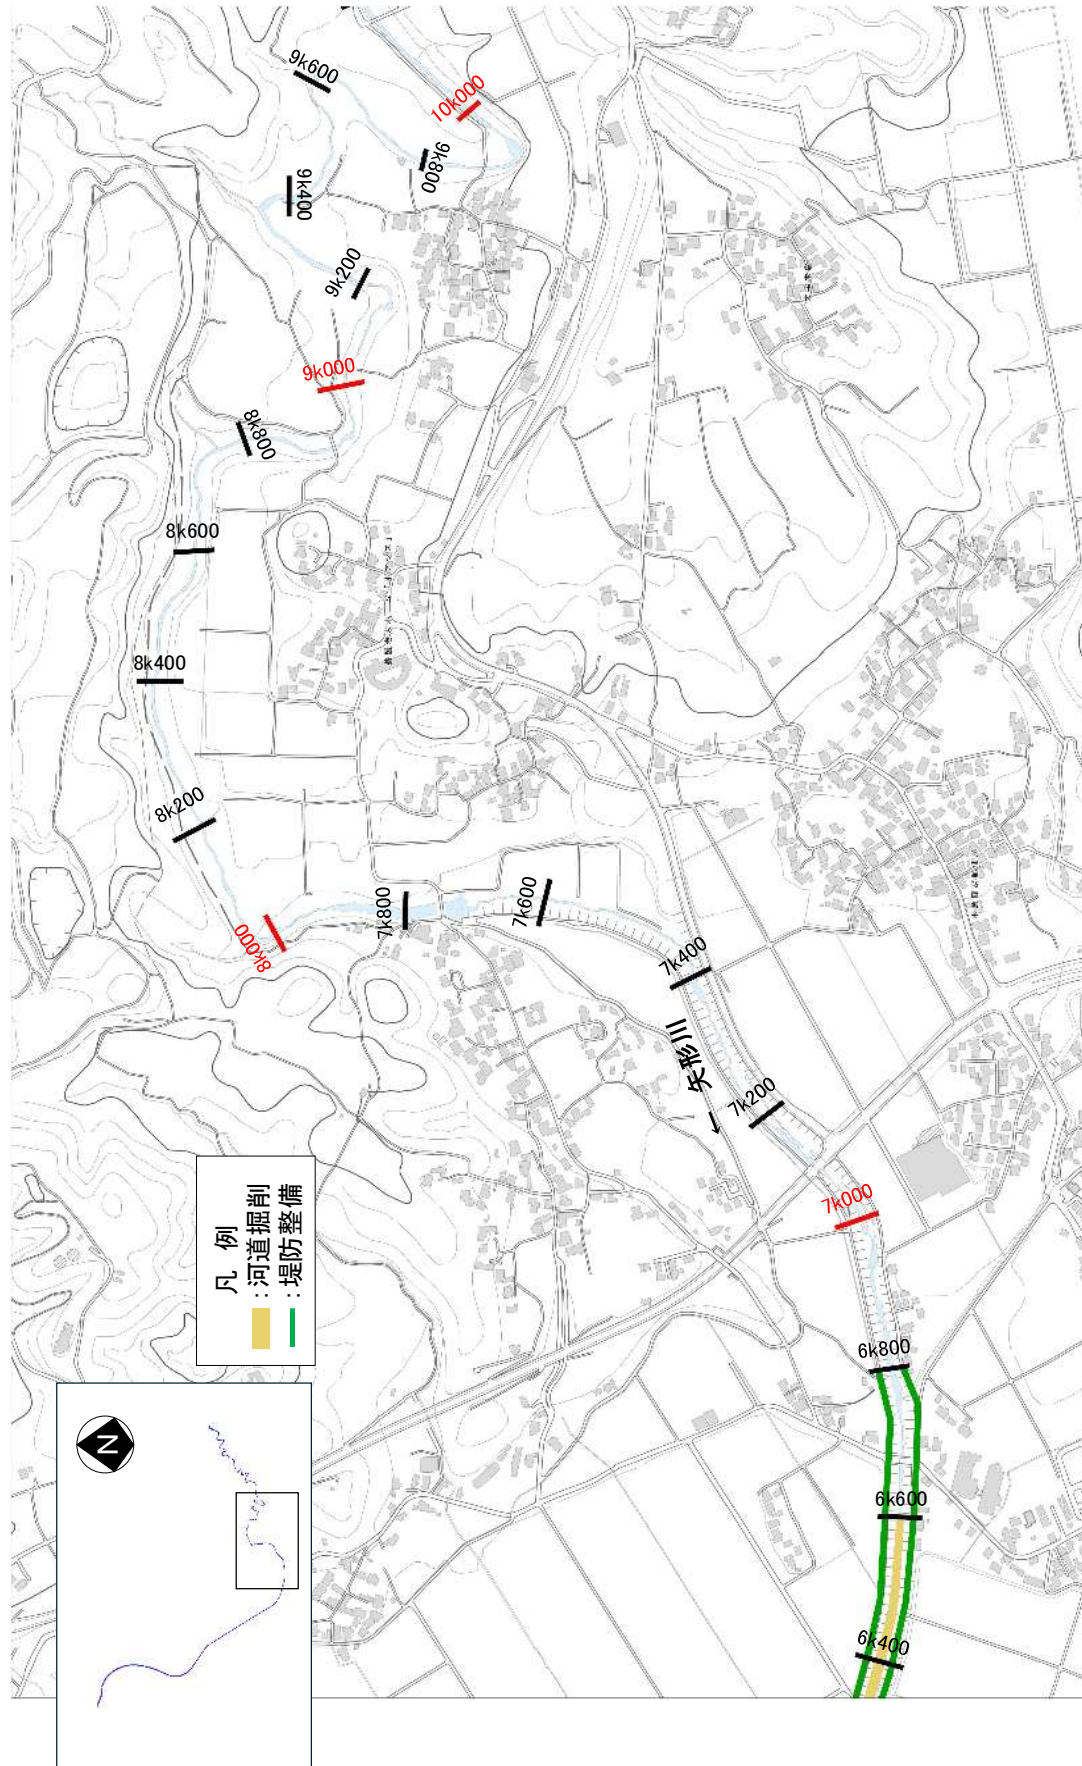


※施行の場所の起終点及び法線位置については、地形の変化等に伴い微細な変更が生じる場合があります。
※赤及び緑線については、堤防側の法線位置を示しています。

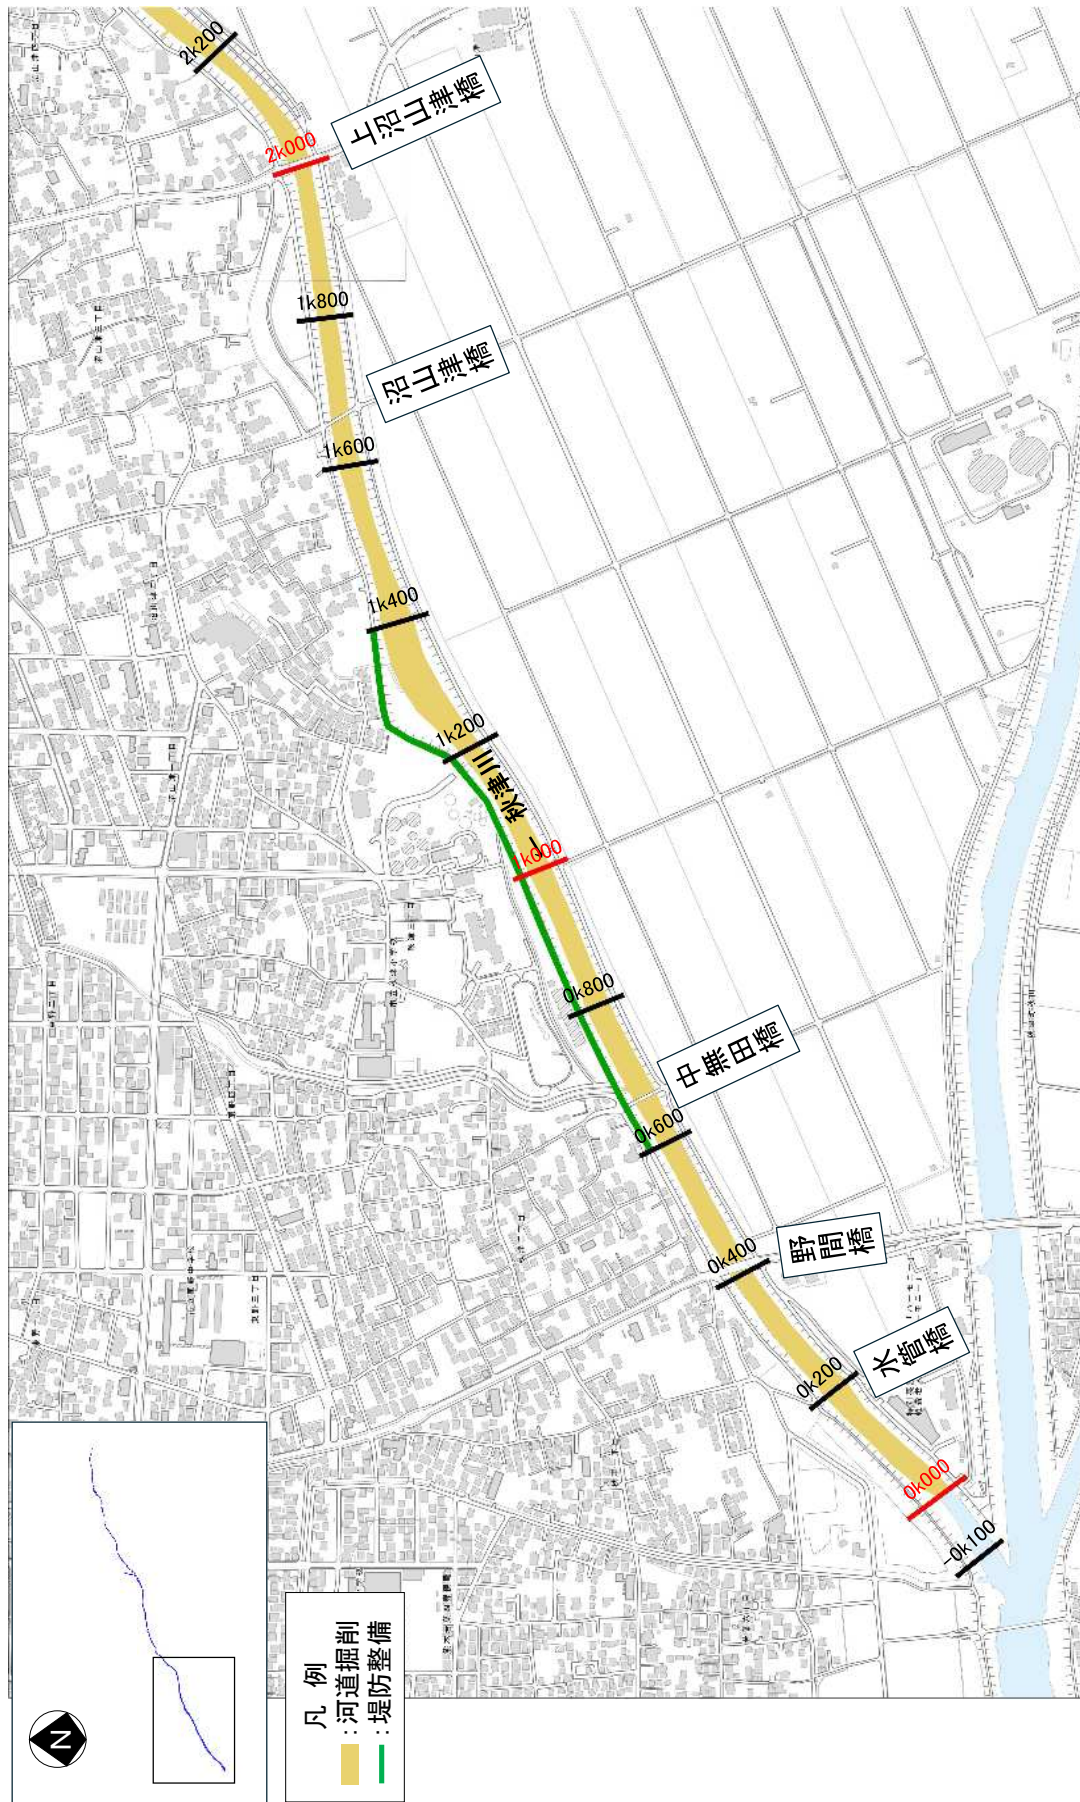

※施行の場所の起終点及び法線位置については、地形の変化等に伴い微細な変更が生じる場合があります。
※赤及び緑線については、堤防側の法線位置を示しています。

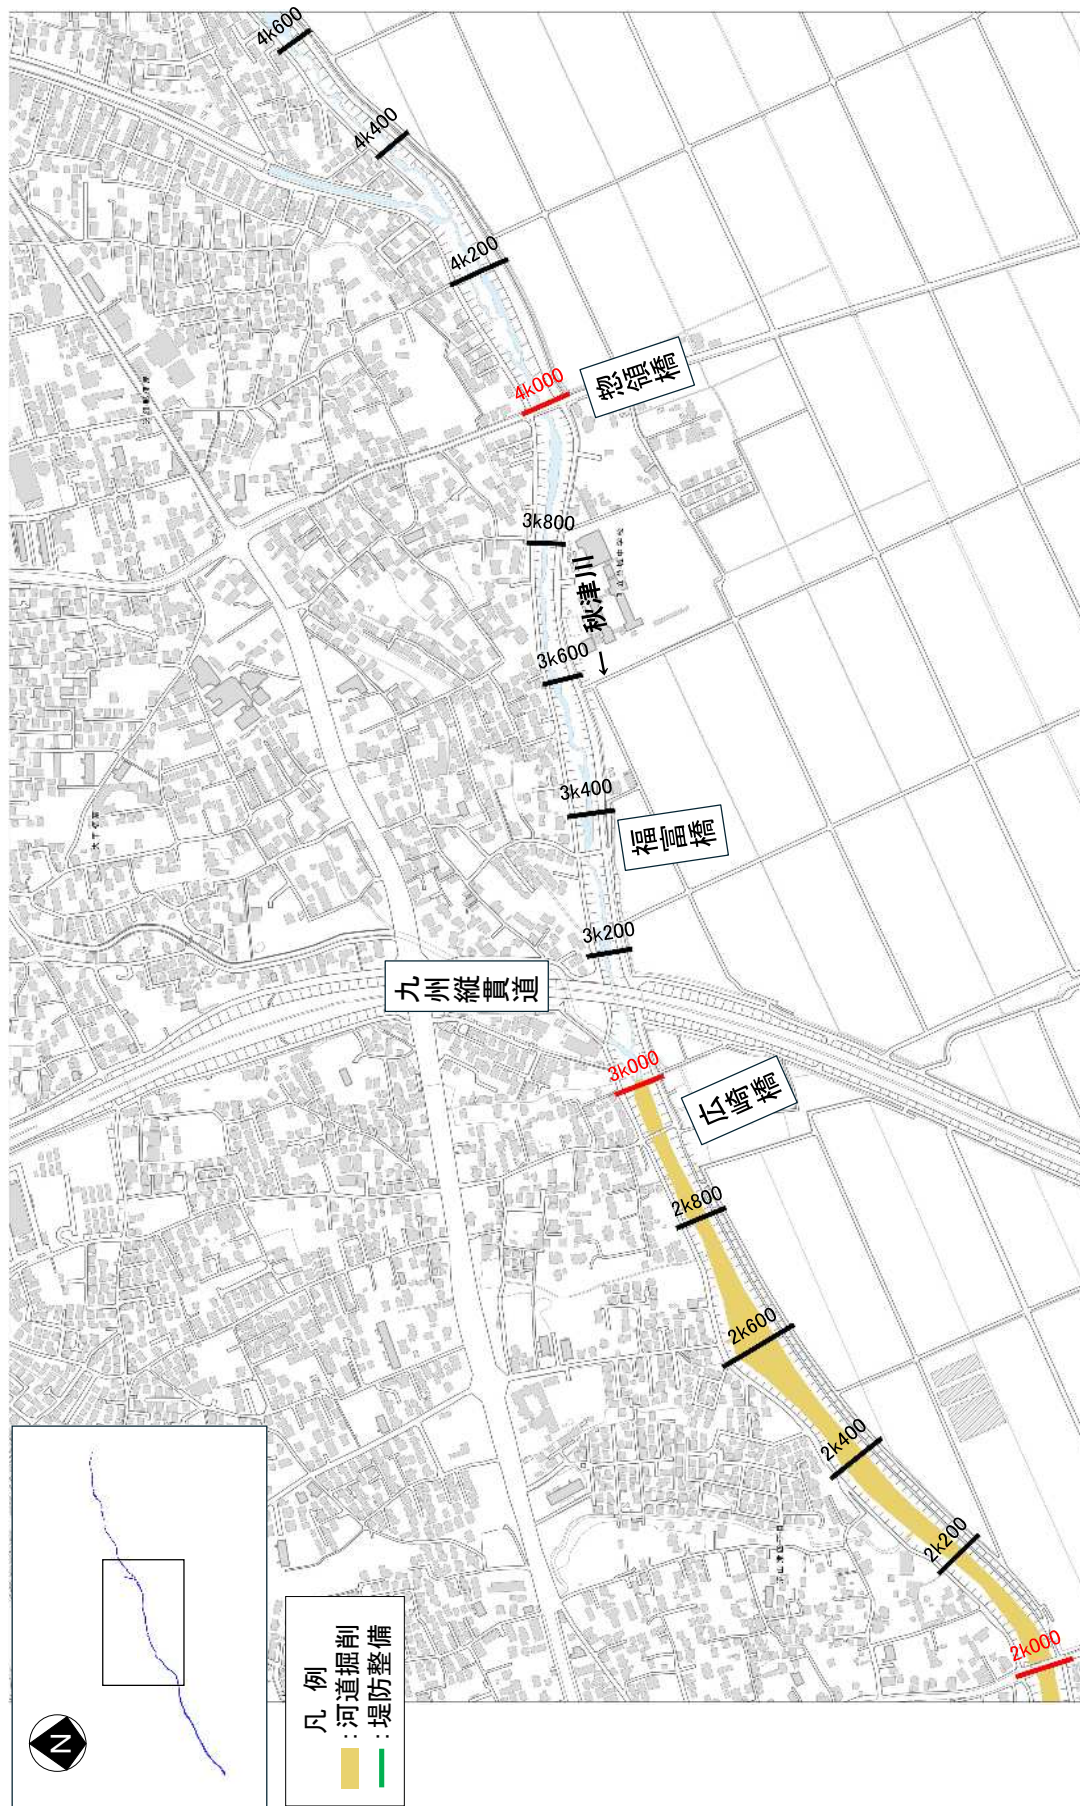


※施行の場所の起終点及び法線位置については、地形の変化等に伴い微細な変更が生じる場合があります。
※赤及び緑線については、堤防側の法線位置を示しています。

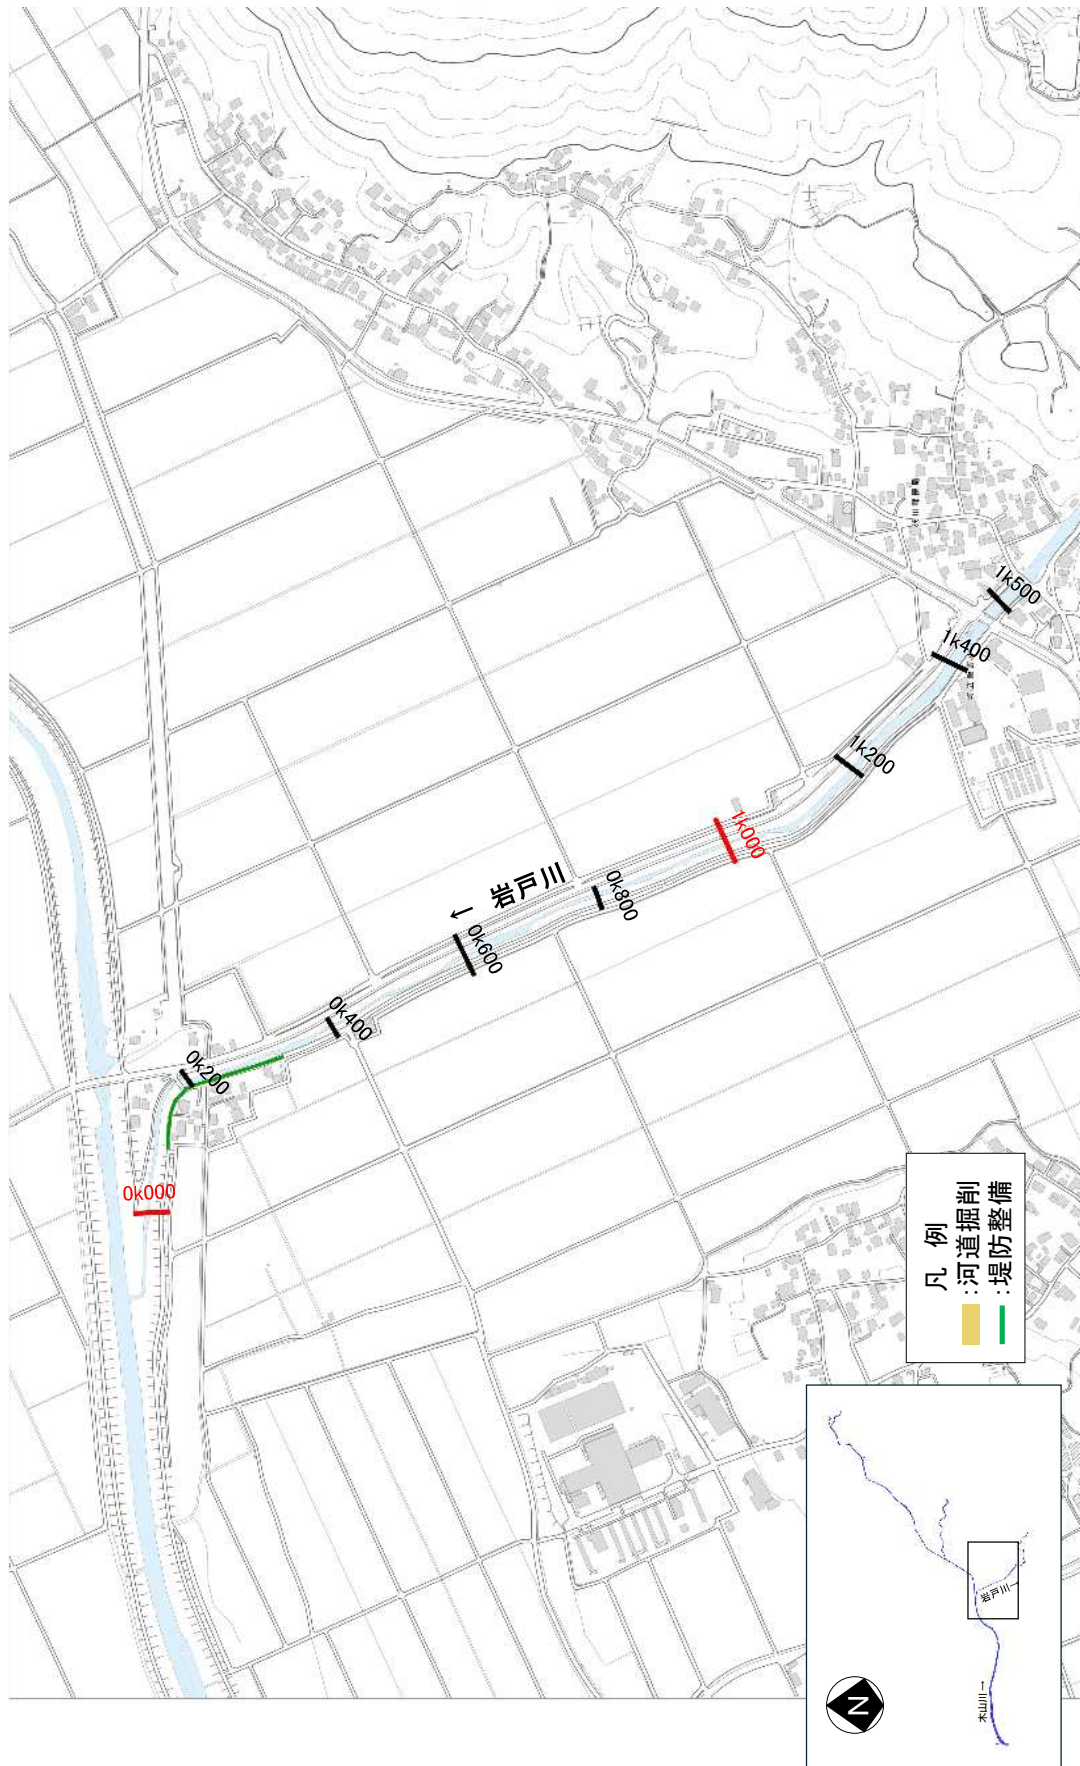

※施行の場所の起終点及び法線位置については、地形の変化等に伴い微細な変更が生じる場合があります。
 ※赤及び緑線については、堤防側の法線位置を示しています。




※施行の場所の起終点及び法線位置については、地形の変化等に伴い微細な変更が生じる場合があります。
※赤及び緑線については、堤防側の法線位置を示しています。

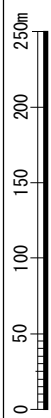





※施行の場所の起終点及び法線位置については、地形の変化等に伴い微細な変更が生じる場合があります。
※赤及び緑線については、堤防側の法線位置を示しています。

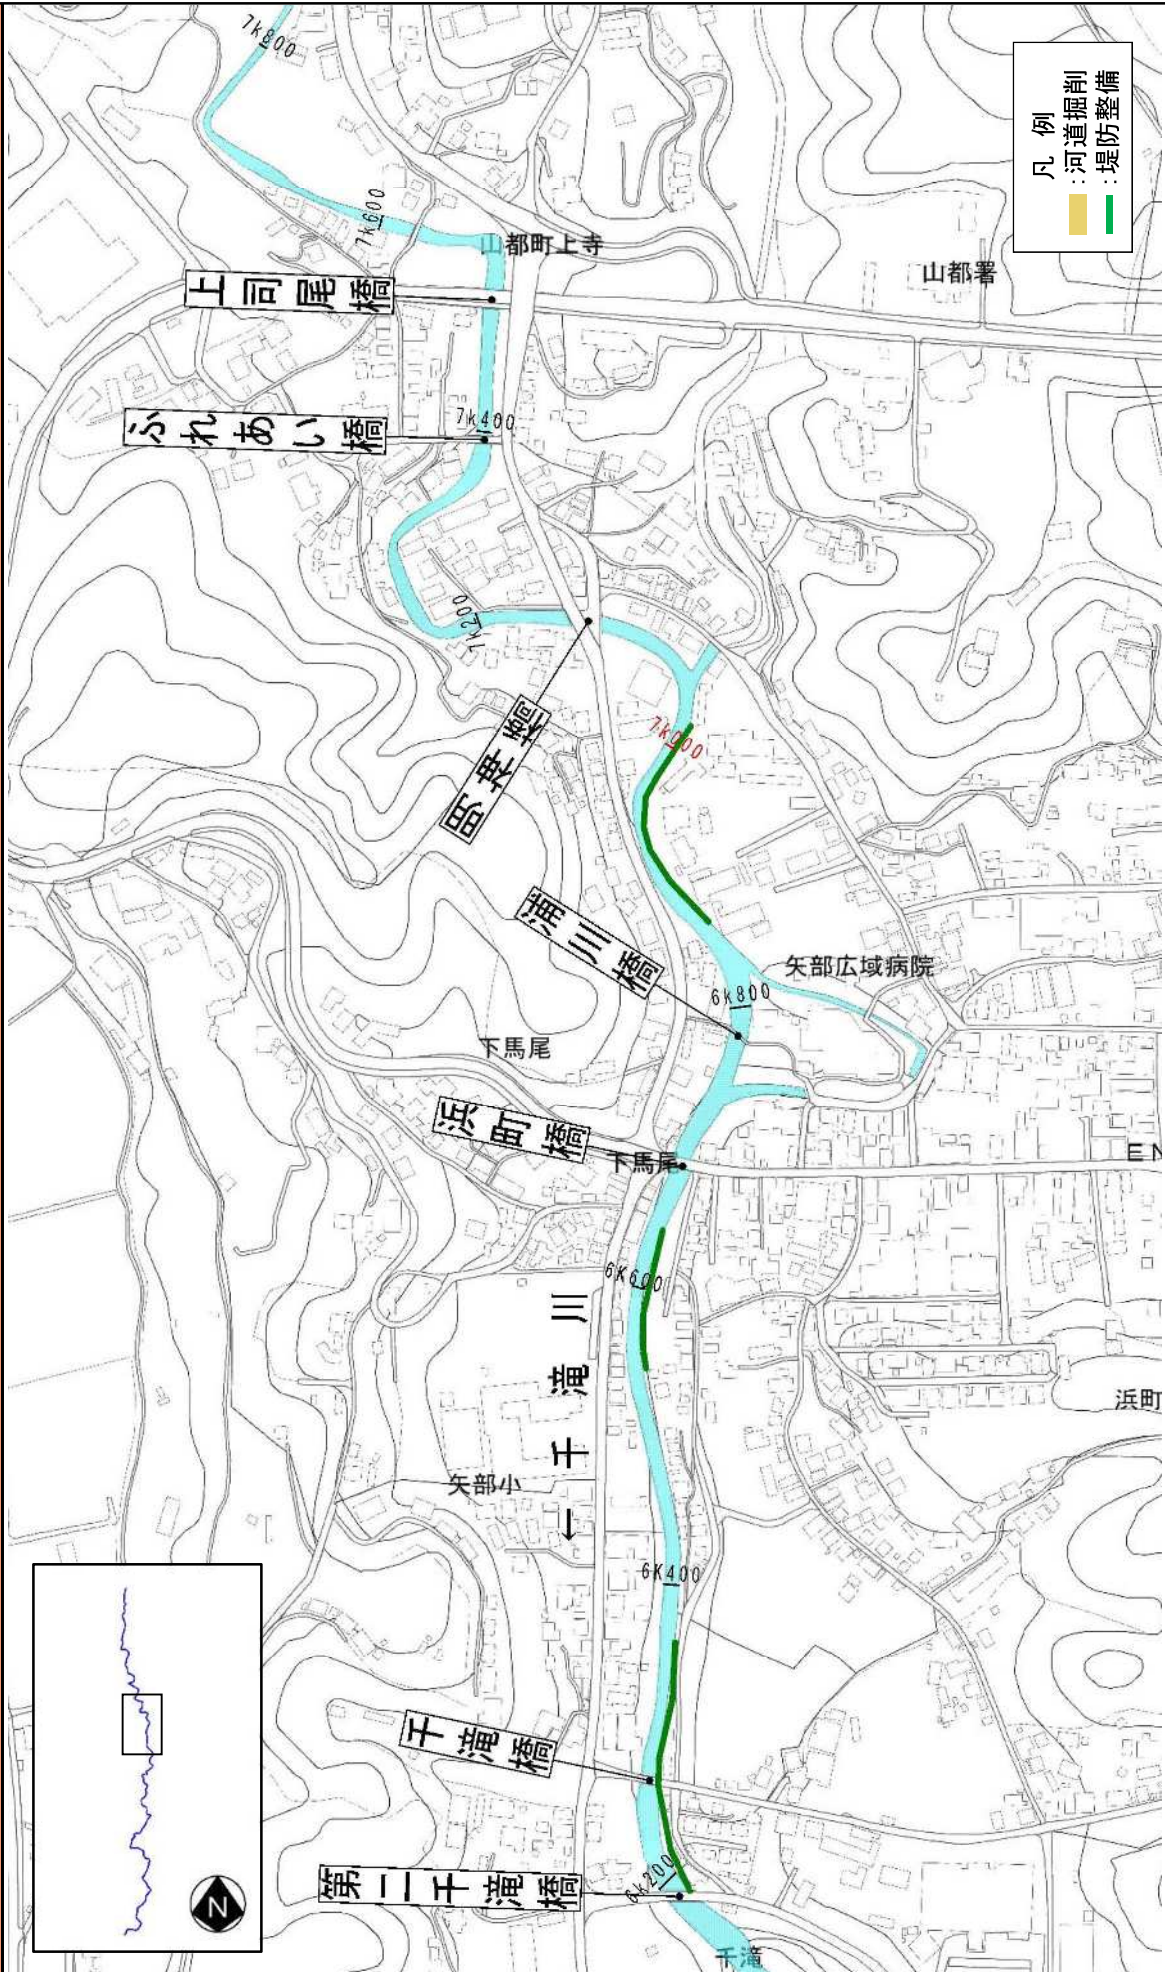


※施行の場所の起終点及び法線位置については、地形の変化等に伴い微細な変更が生じる場合があります。
※赤及び緑線については、堤防側の法線位置を示しています。

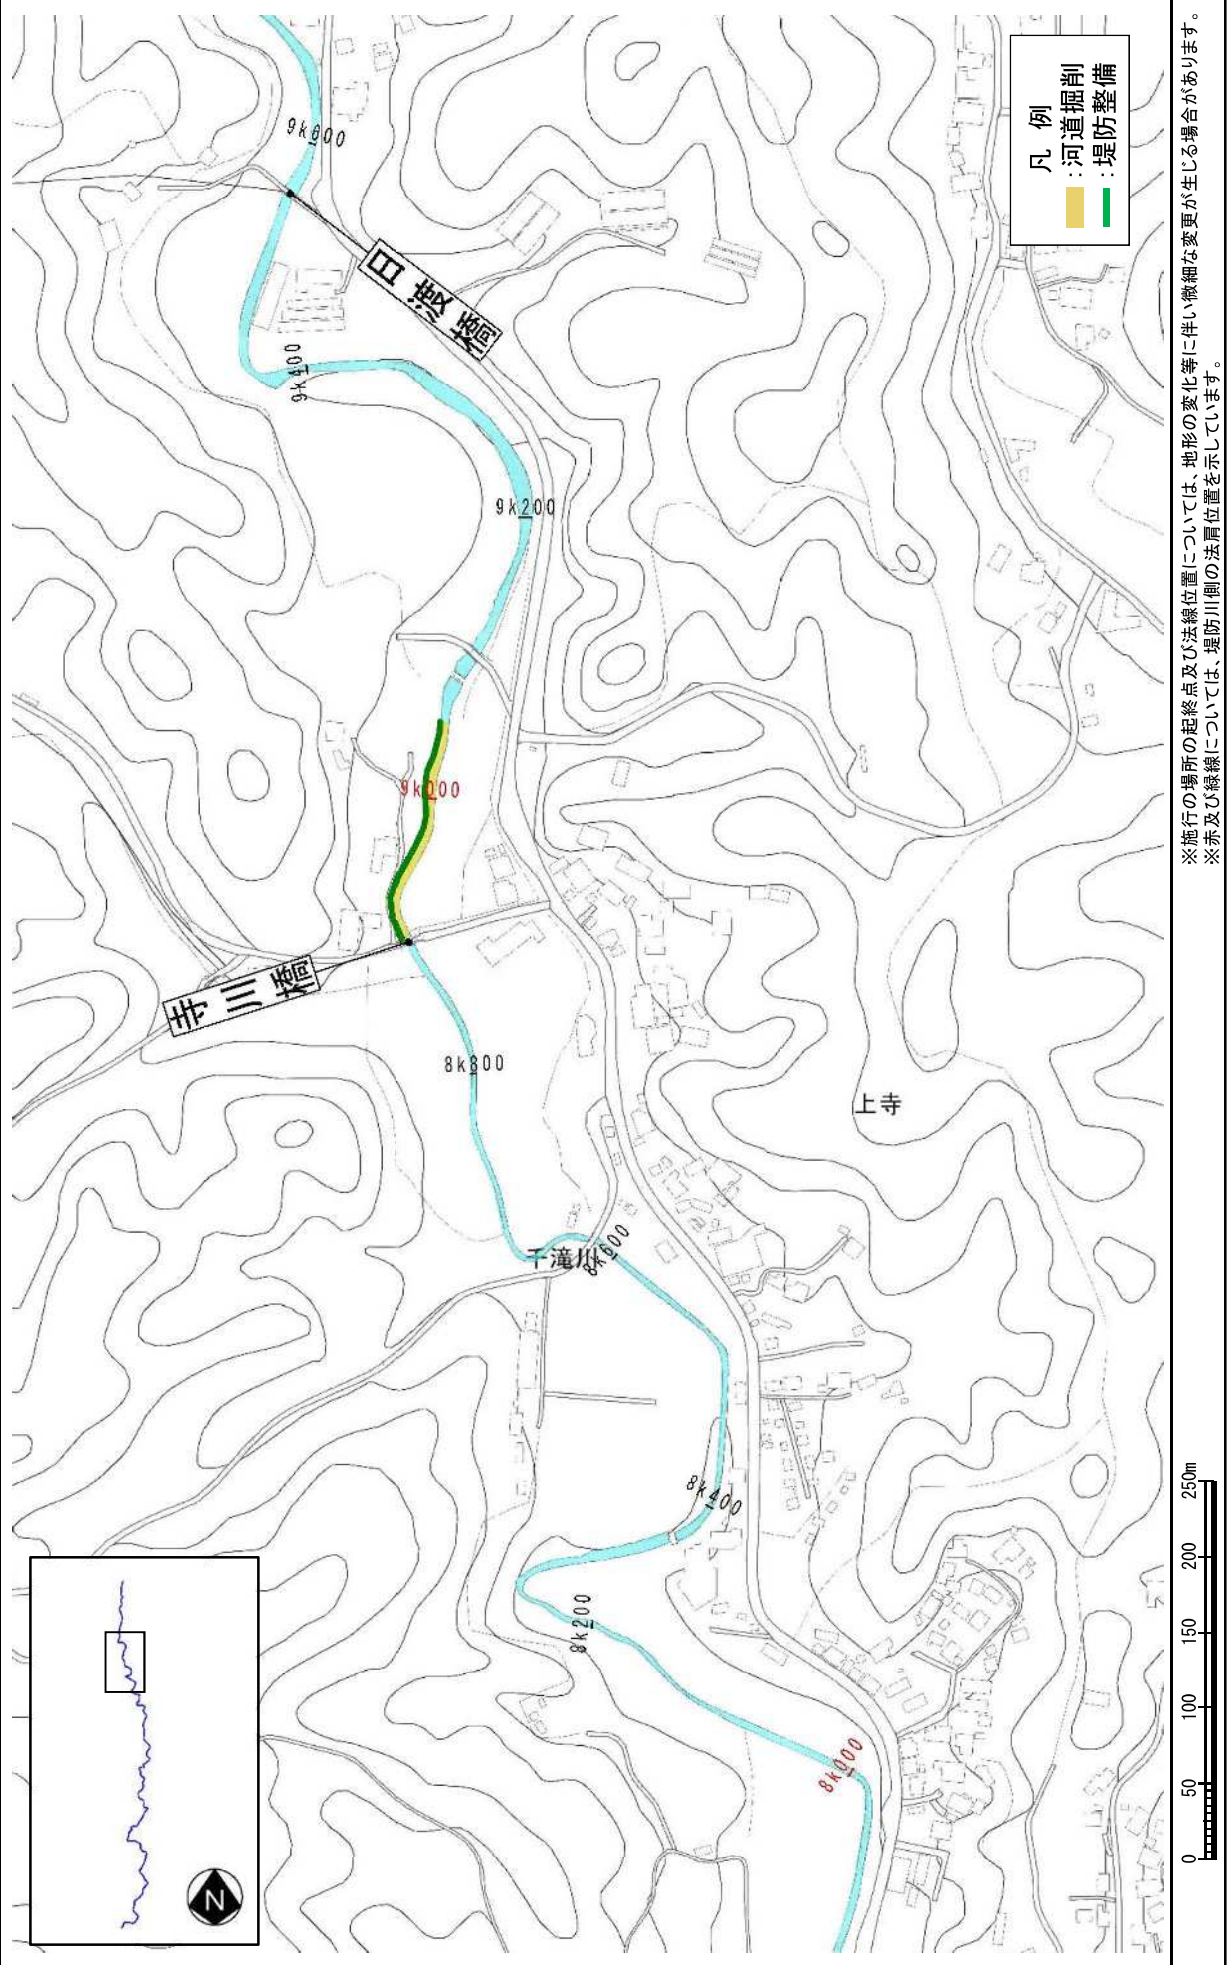

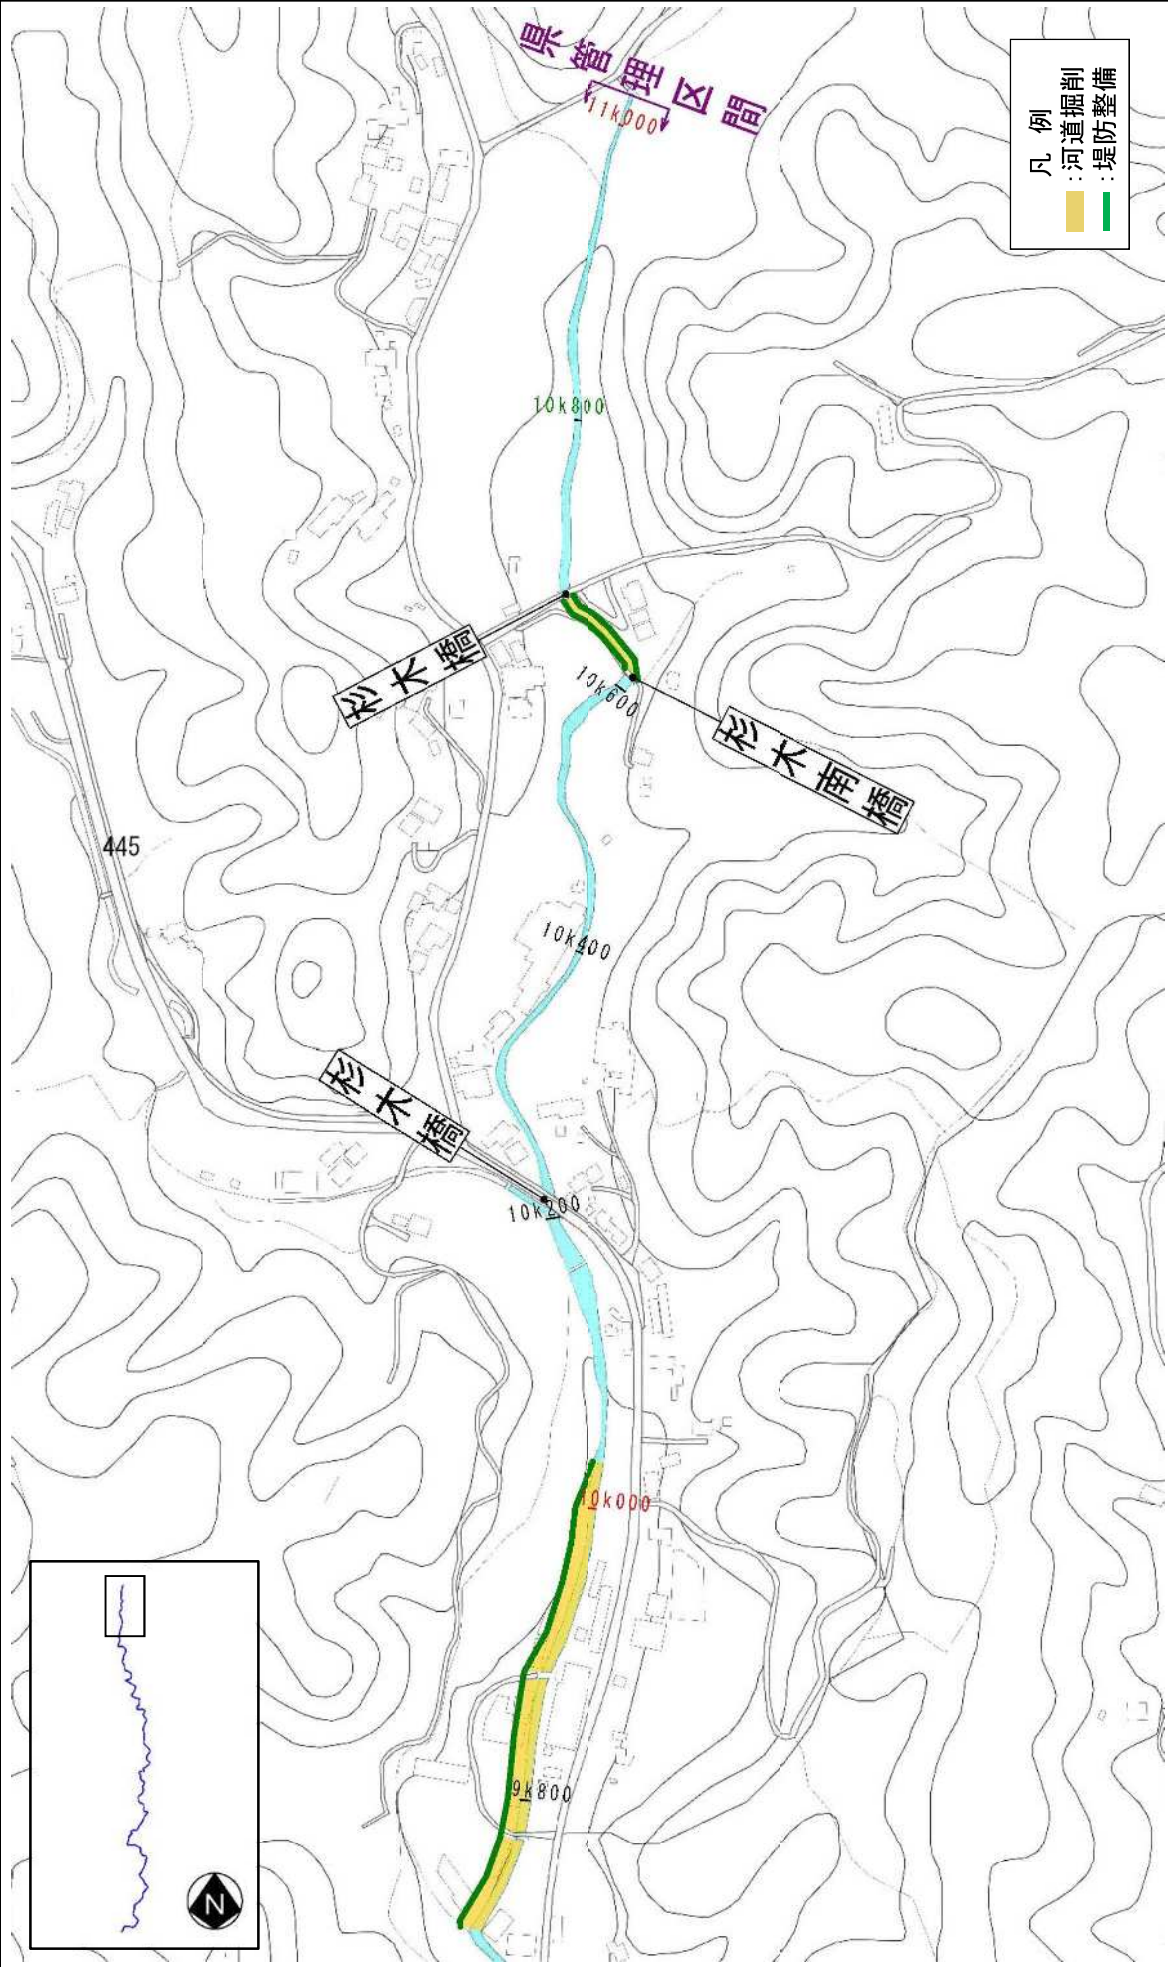


※施行の場所の起終点及び法線位置については、地形の変化等に伴い微細な変更が生じる場合があります。
※赤及び緑線については、堤防側の法線位置を示しています。

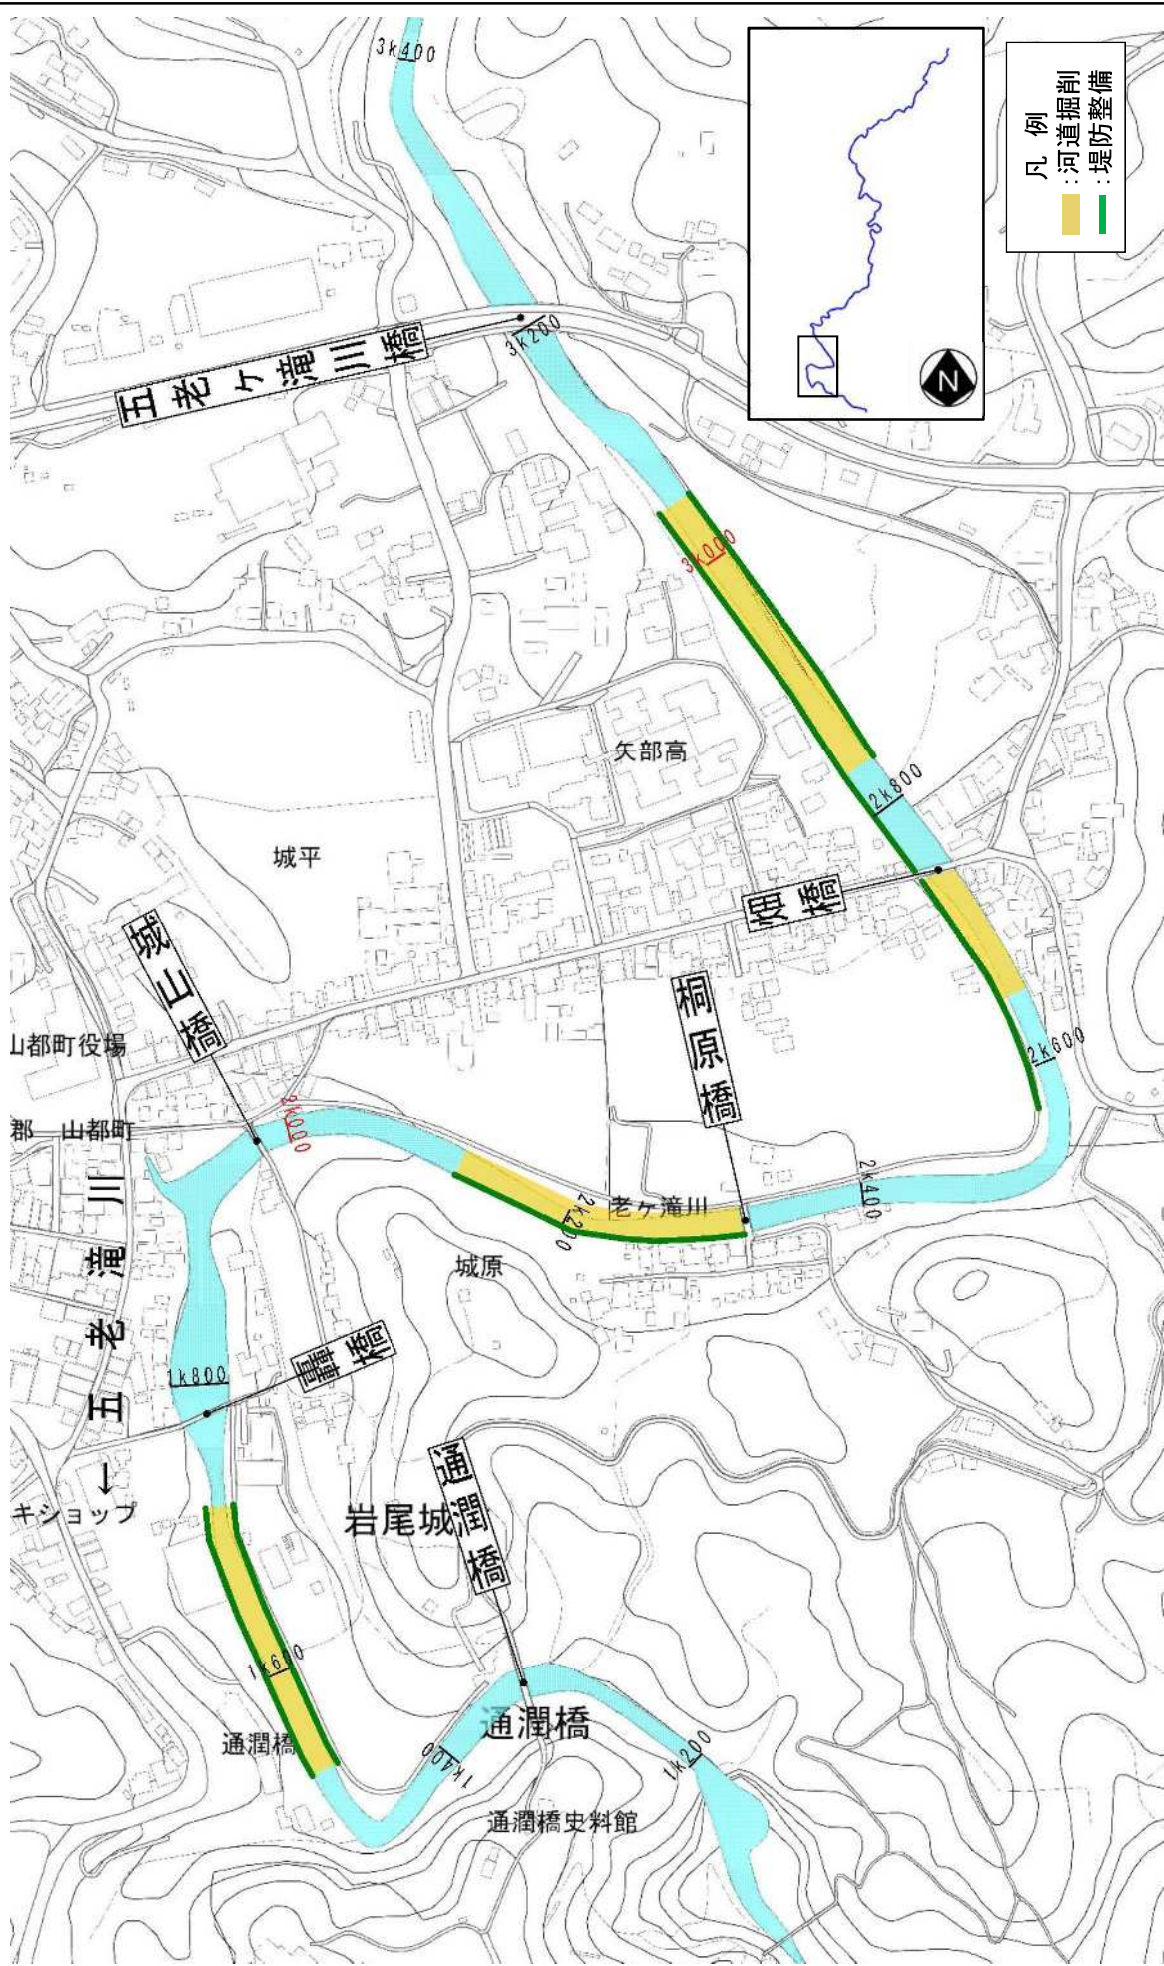


※施行の場所の起終点及び法線位置については、地形の変化等に伴い微細な変更が生じる場合があります。
 ※赤及び緑線については、堤防側の法線位置を示しています。

洪水対策に関する施工の場所 （主要箇所の横断図）

附図2-1 天明新川横断面図

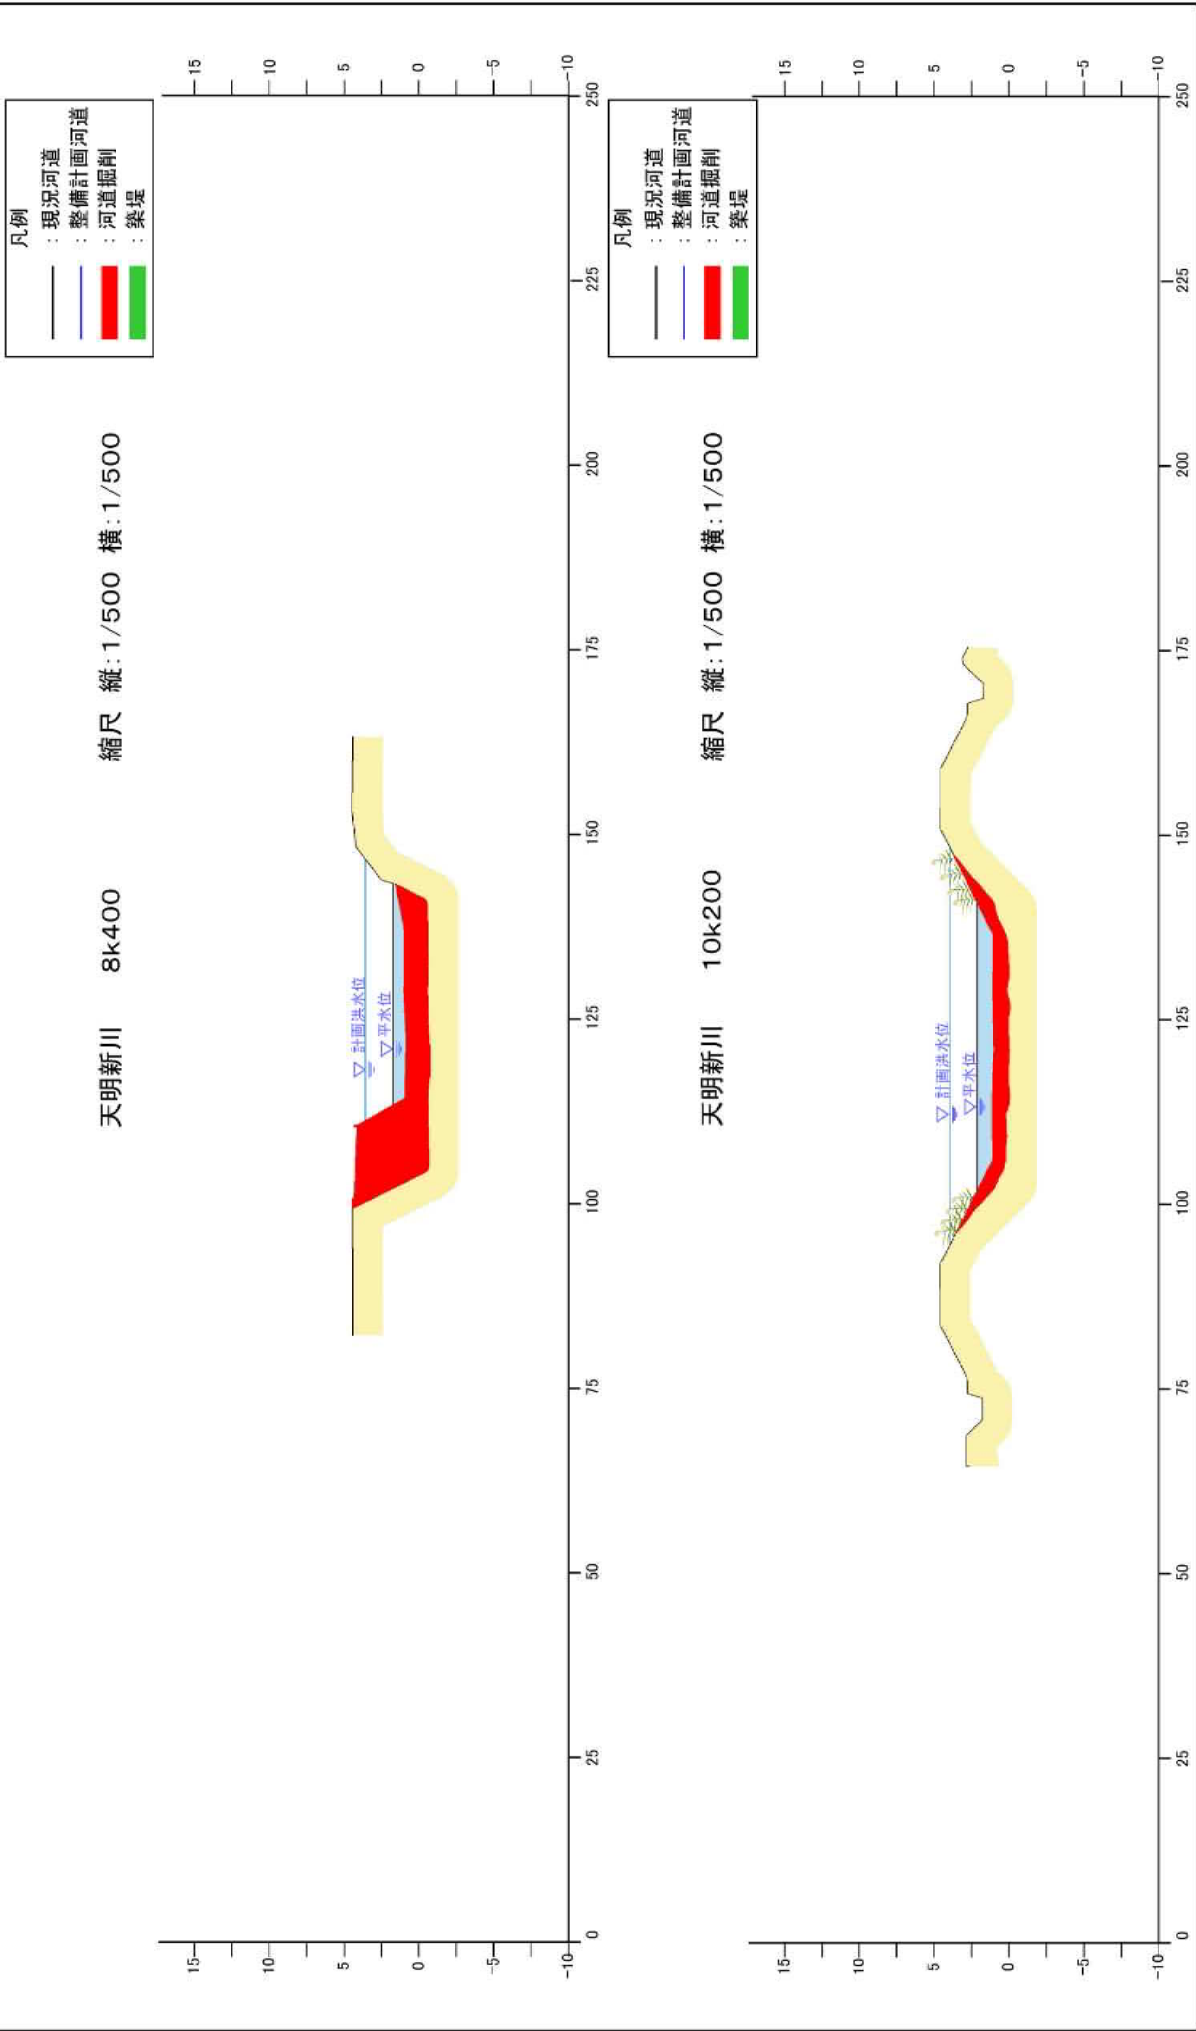

附图2-2

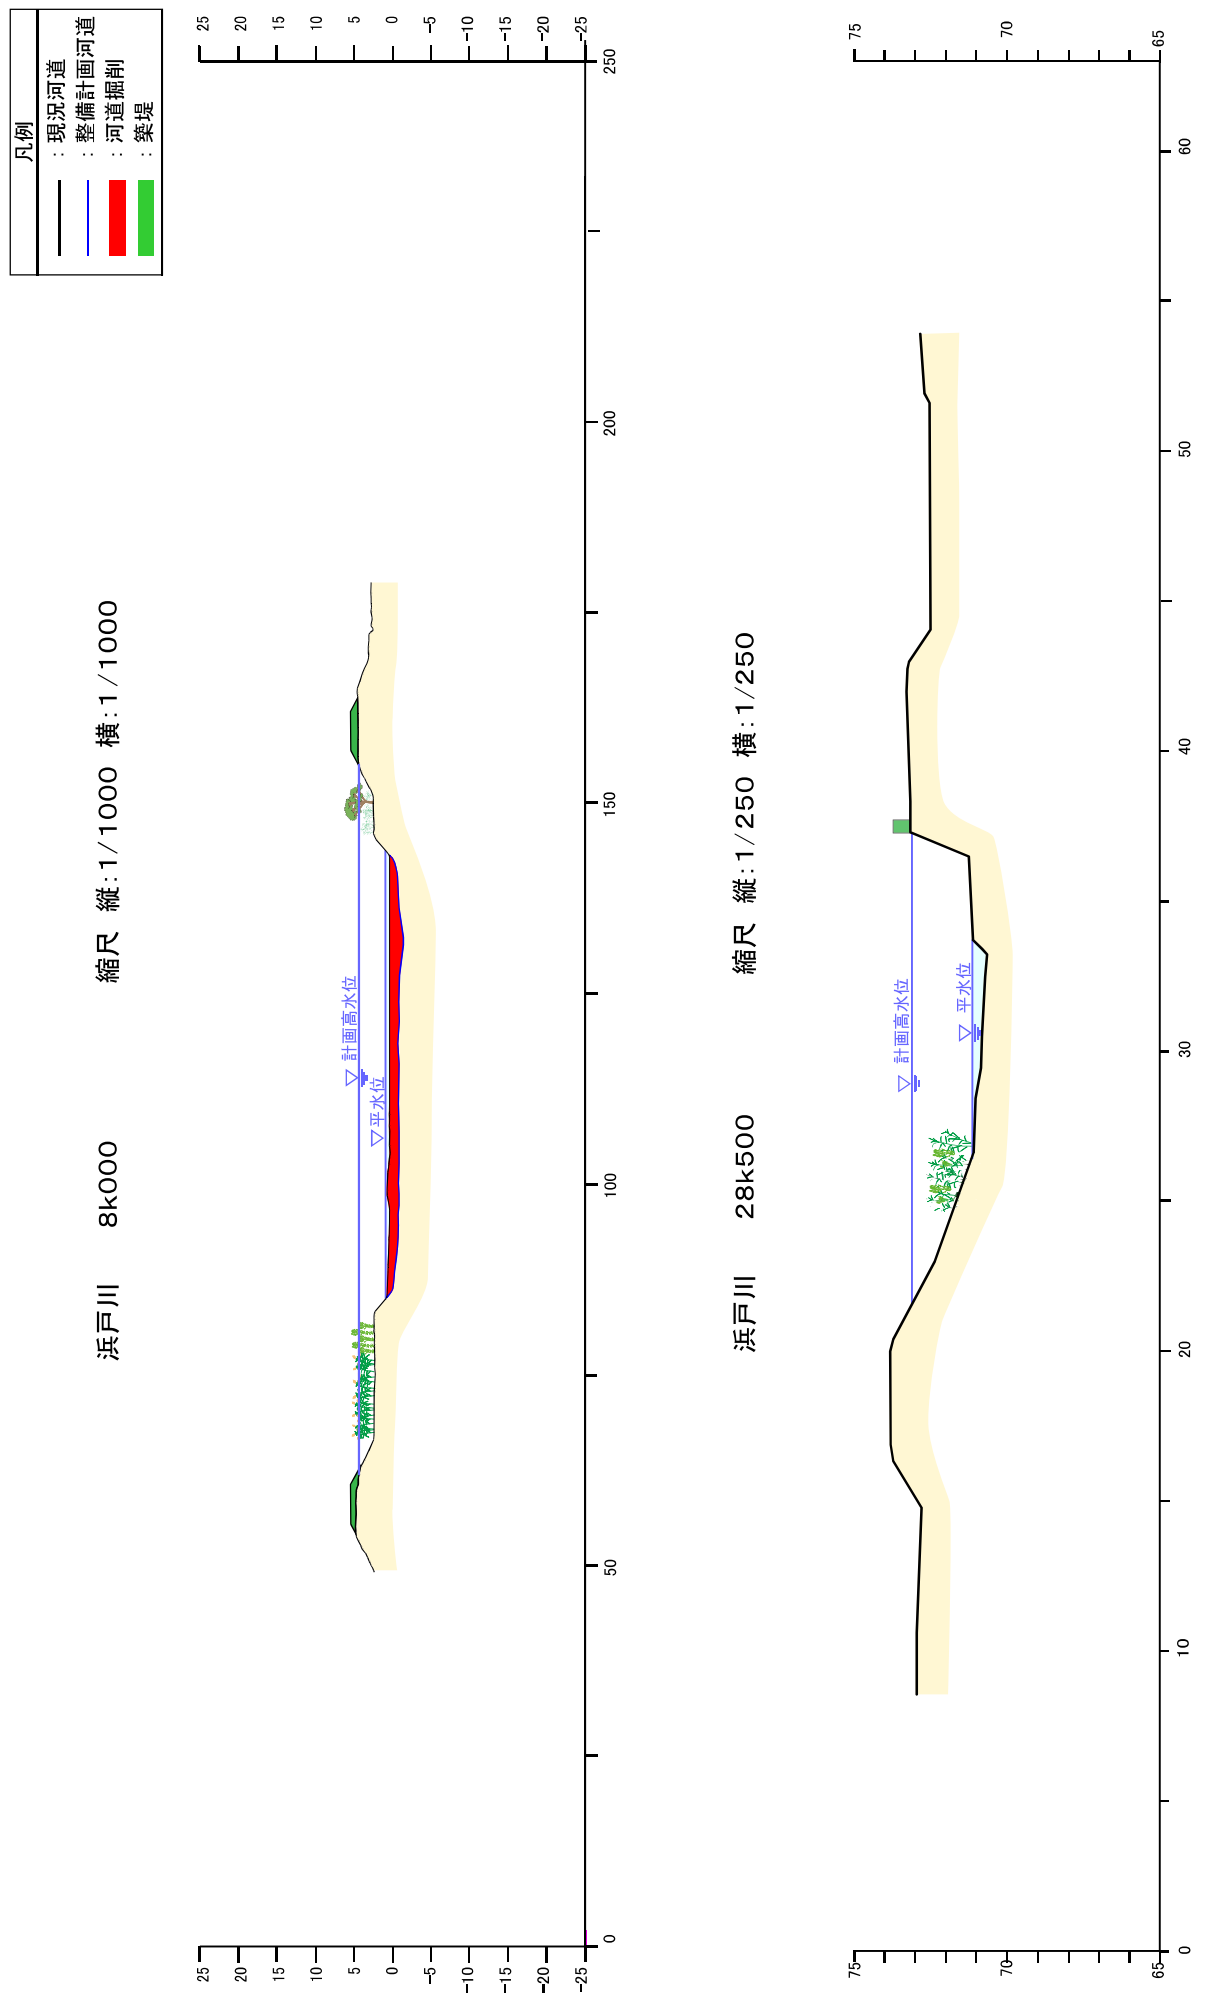


※洪水対策に関する土堤の整備を行うにあたっては、堤防の法面は一枚法とします。


※堤防の形状については、現地で詳細な測量成果を踏まえ、施工性や自然環境・社会環境への影響等を考慮し、変更が生じる場合があります。

凡例	
	: 現況河道
	: 整備計画河道
	: 河道掘削
	: 築堤


潤川 3k000 縮尺 縦:1/250 横:1/250

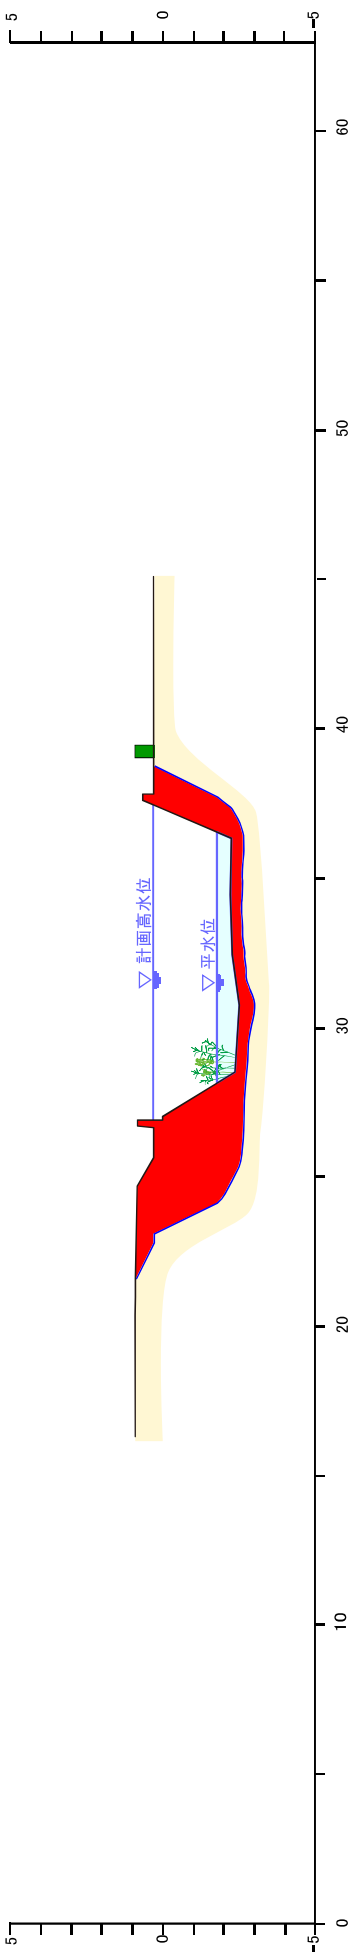

※洪水対策に関する土堤の整備を行うにあたっては、堤防の法面は一枚法とします。
 ※堤防の形状については、現地での詳細な測量成果を踏まえ、施工性や自然環境・社会環境への影響等を考慮し、変更が生じる場合があります。

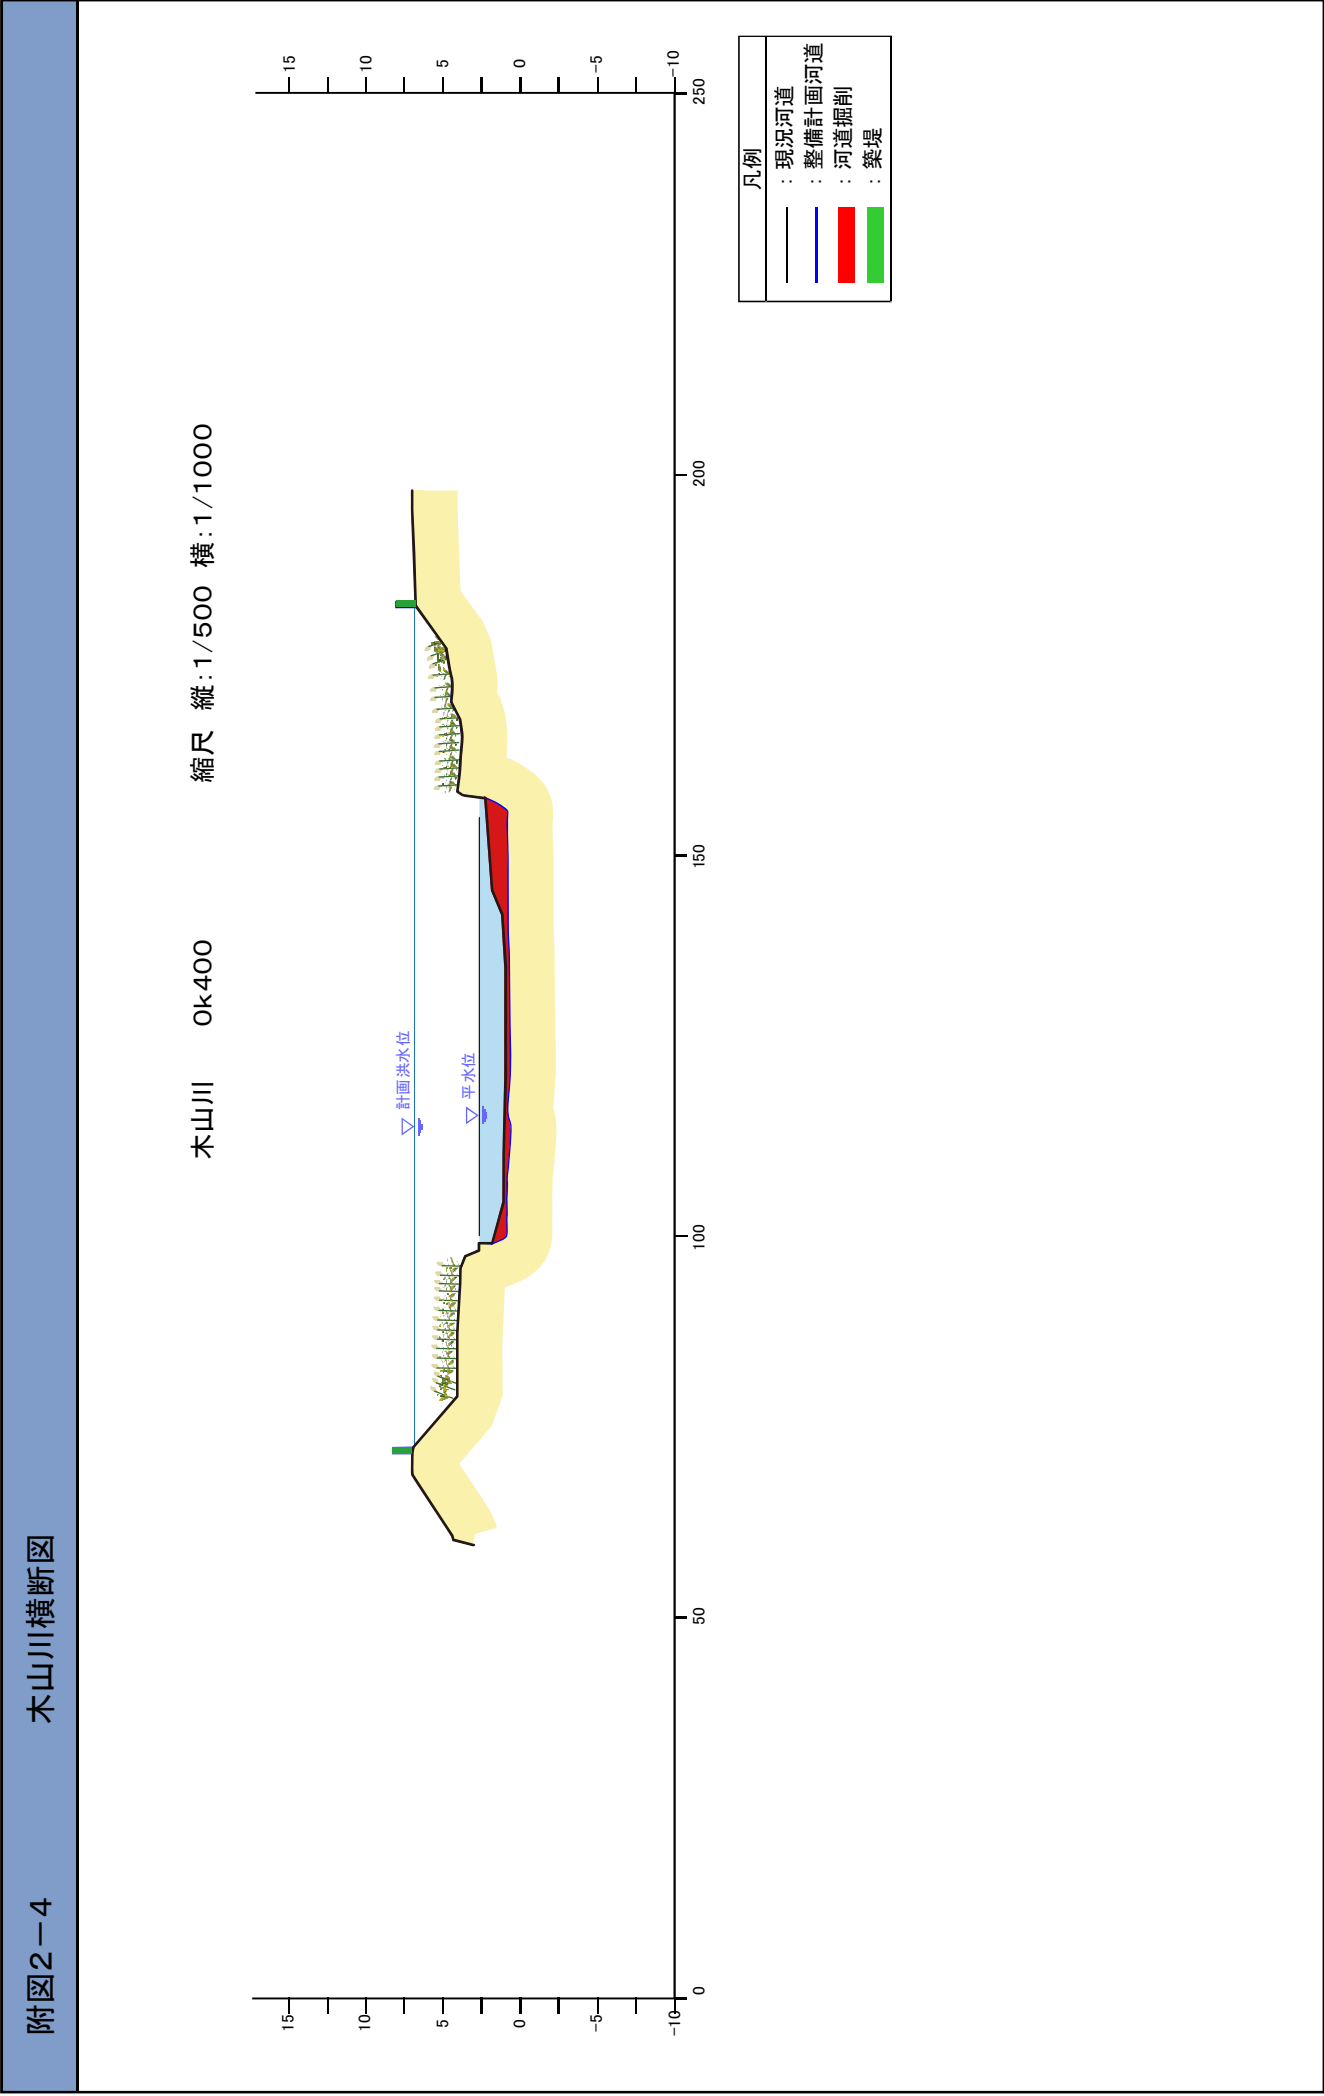



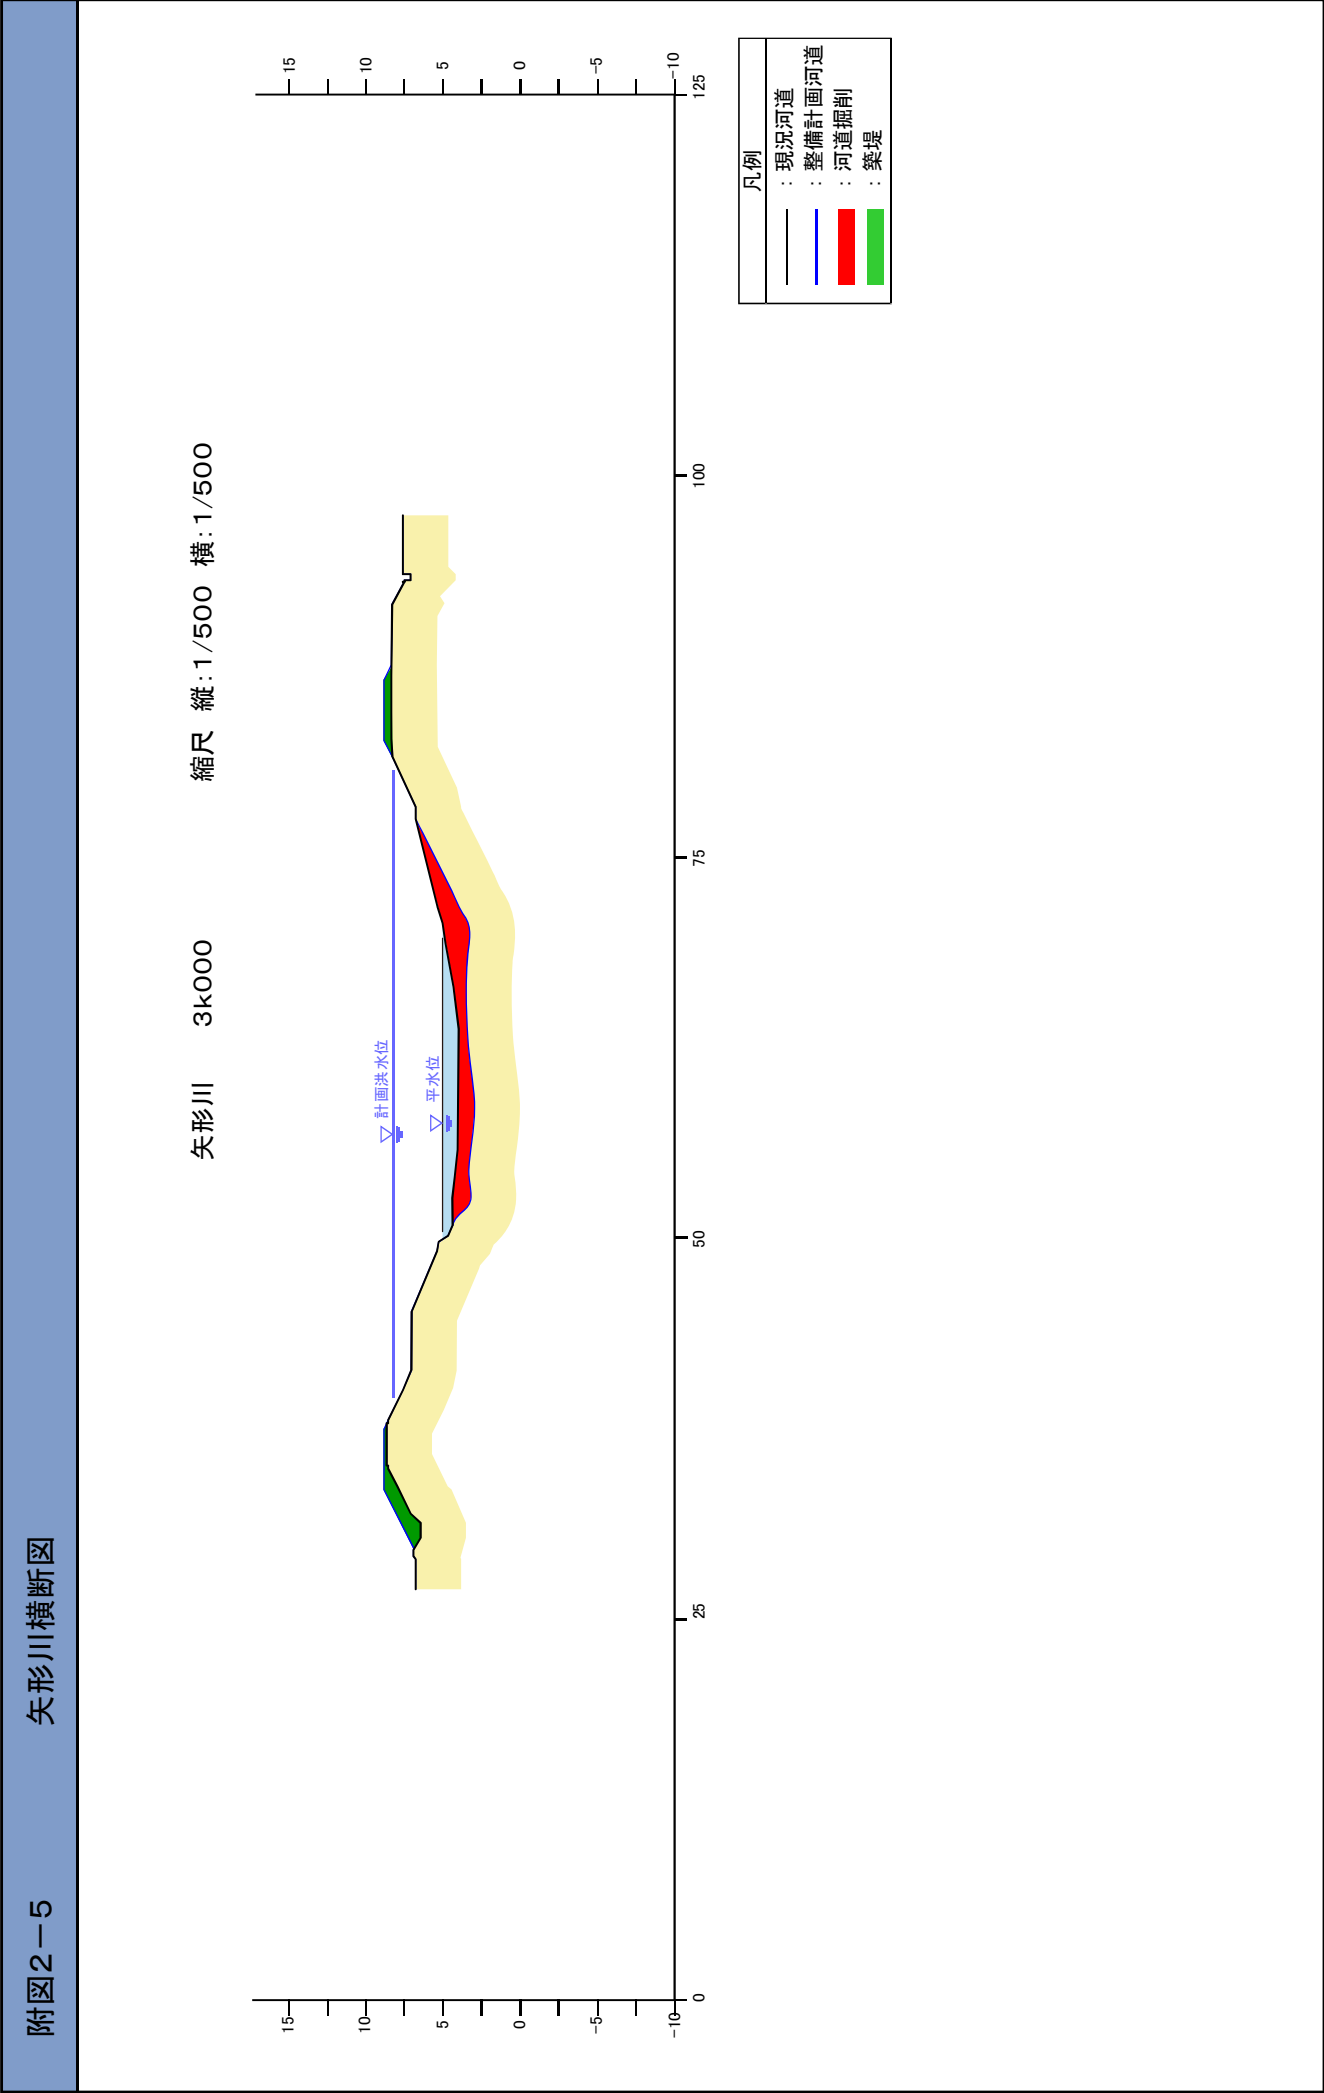

※洪水対策に関する土壌の整備を行うにあたっては、堤防の法面は一枚まします。


※堤防の形状については、現地での詳細な測量成果を踏まえ、施工性や自然環境・社会環境への影響等を考慮し、変更が生じる場合があります。

秋津川横断図

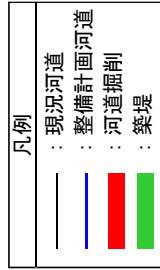

※洪水対策に関する土堤の整備を行うにあたっては、堤防の法面は一枚法とします。
※堤防の形状については、現地での詳細な測量成果を踏まえ、施工性や自然環境・社会環境への影響等を考慮し、変更が生じる場合があります。

附図2-7 岩戸川横断面図

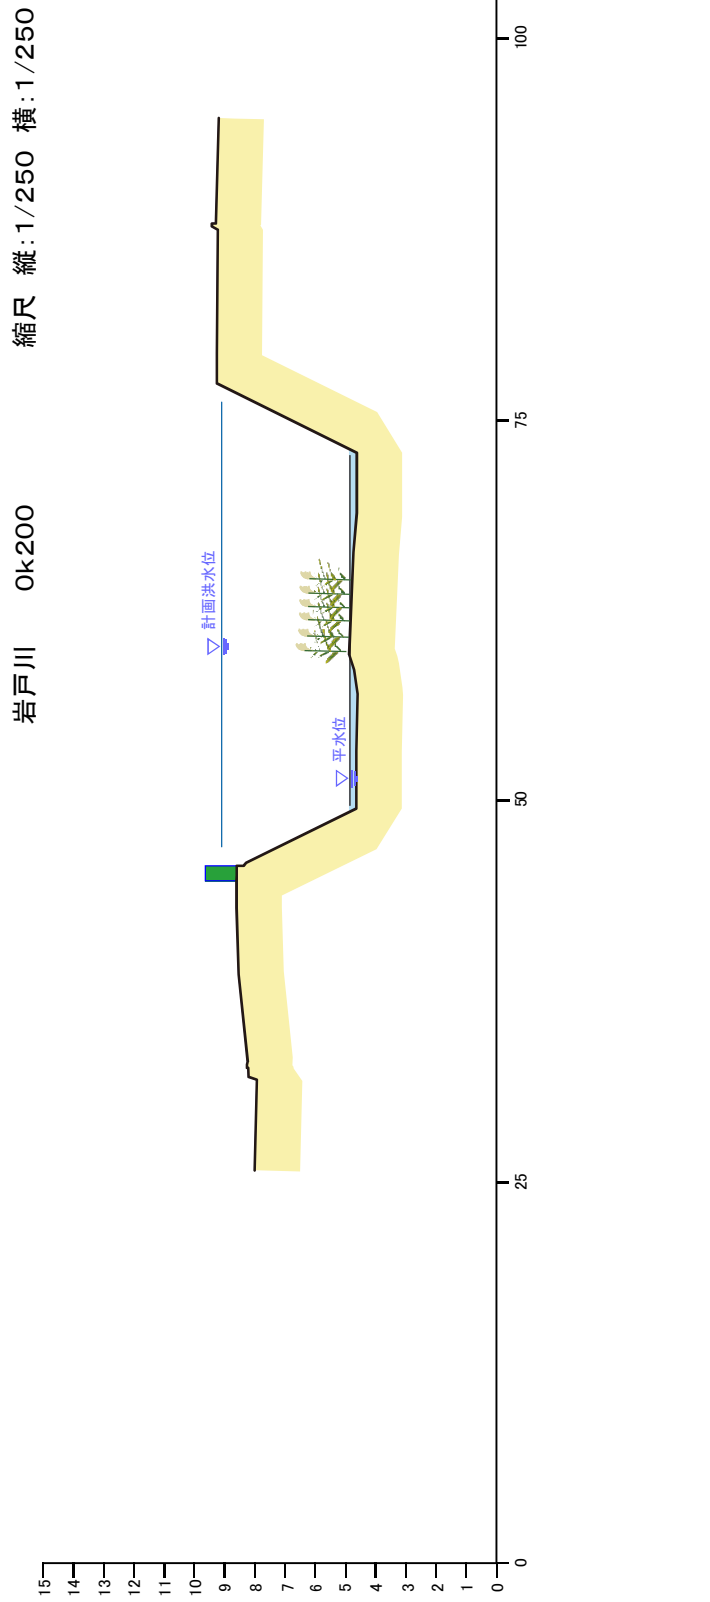


※洪水対策に関する土壌の整備を行うにあたっては、堤防の法面は一枚法とします。
 ※堤防の形状については、現地での詳細な測量成果を踏まえ、施工性や自然環境・社会環境への影響等を考慮し、変更が生じる場合があります。

附図2－8


竜野川横断面図

凡例	
—	: 現況河道
—	: 整備計画河道
—	: 河道掘削
—	: 築堤

竜野川 Ok600 縮尺 縦:1/250 横:1/250

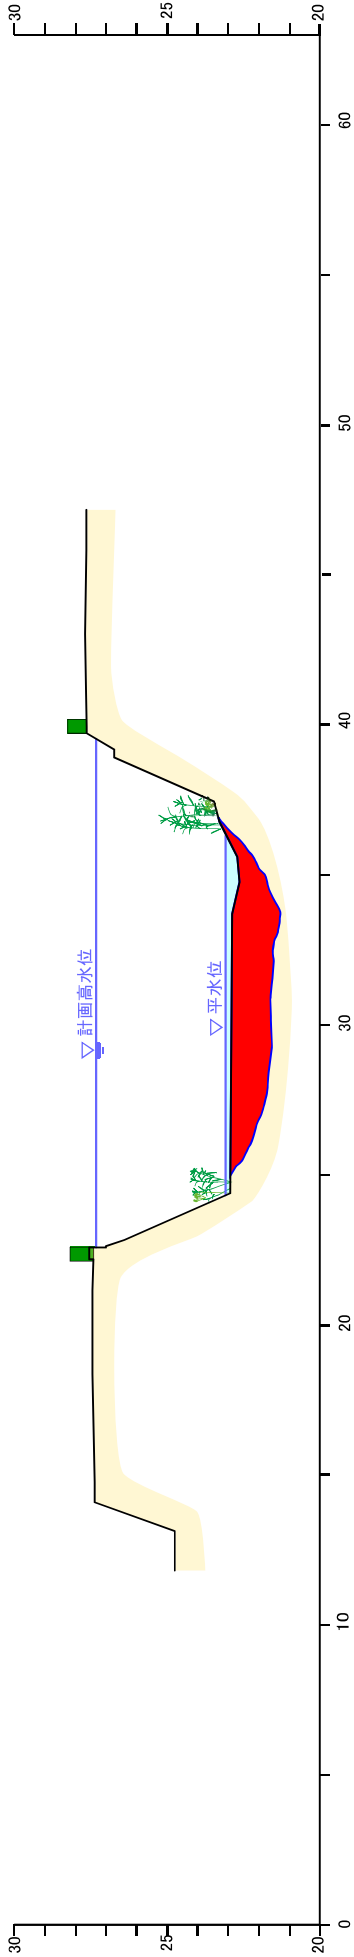

※洪水対策に関する土堤の整備を行うにあたっては、堤防の法面は一枚表とします。
※堤防の形状については、現地での詳細な測量結果を踏まえ、施工性や自然環境・社会環境への影響等を考慮し、変更が生じる場合があります。

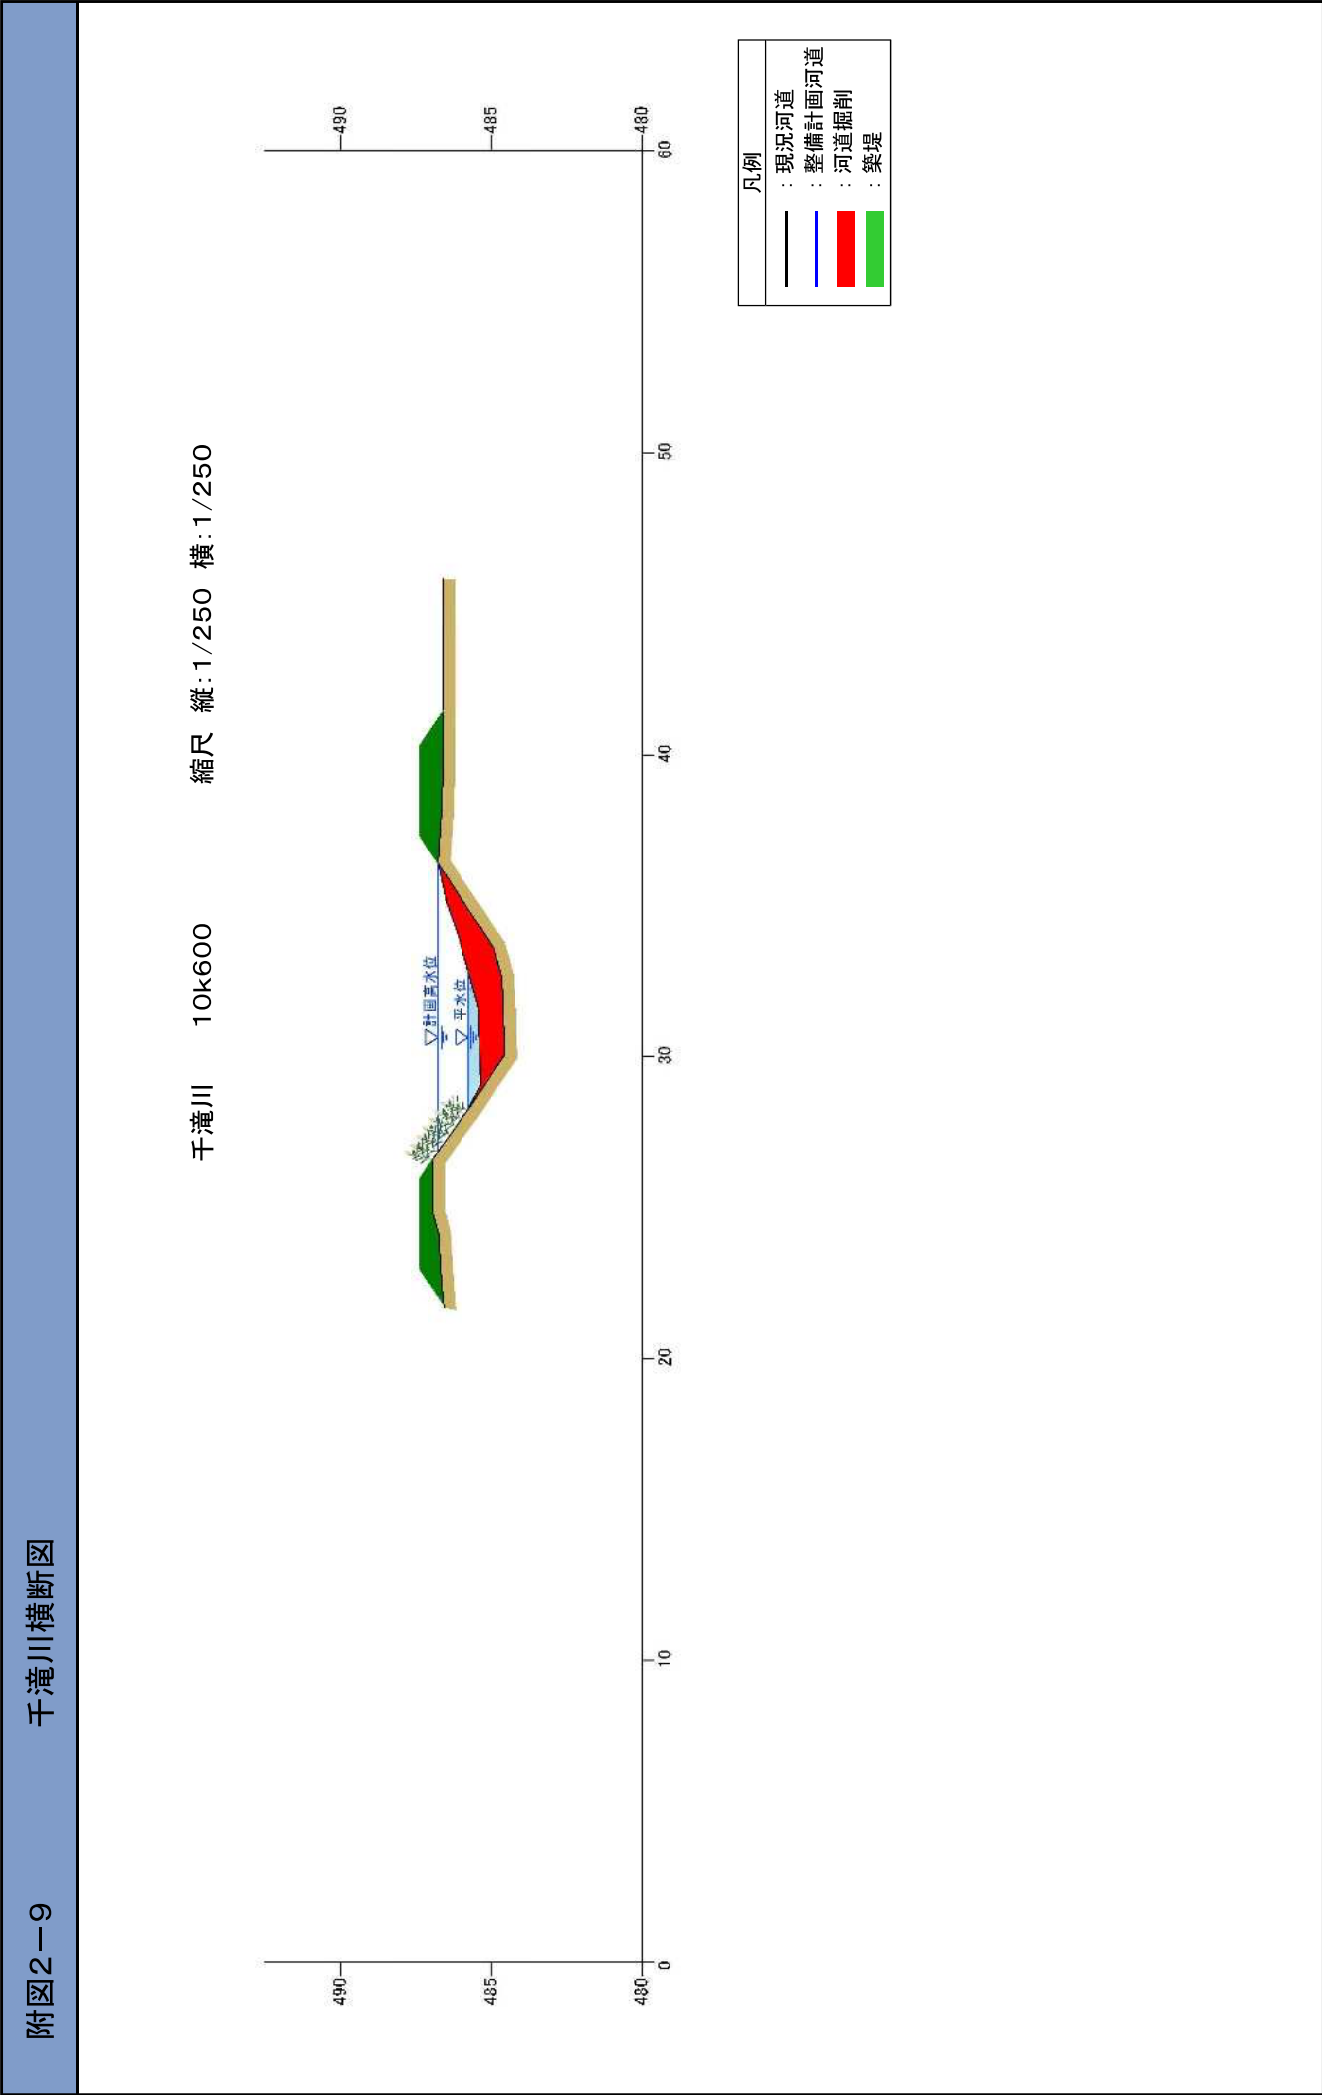

附図-128

