


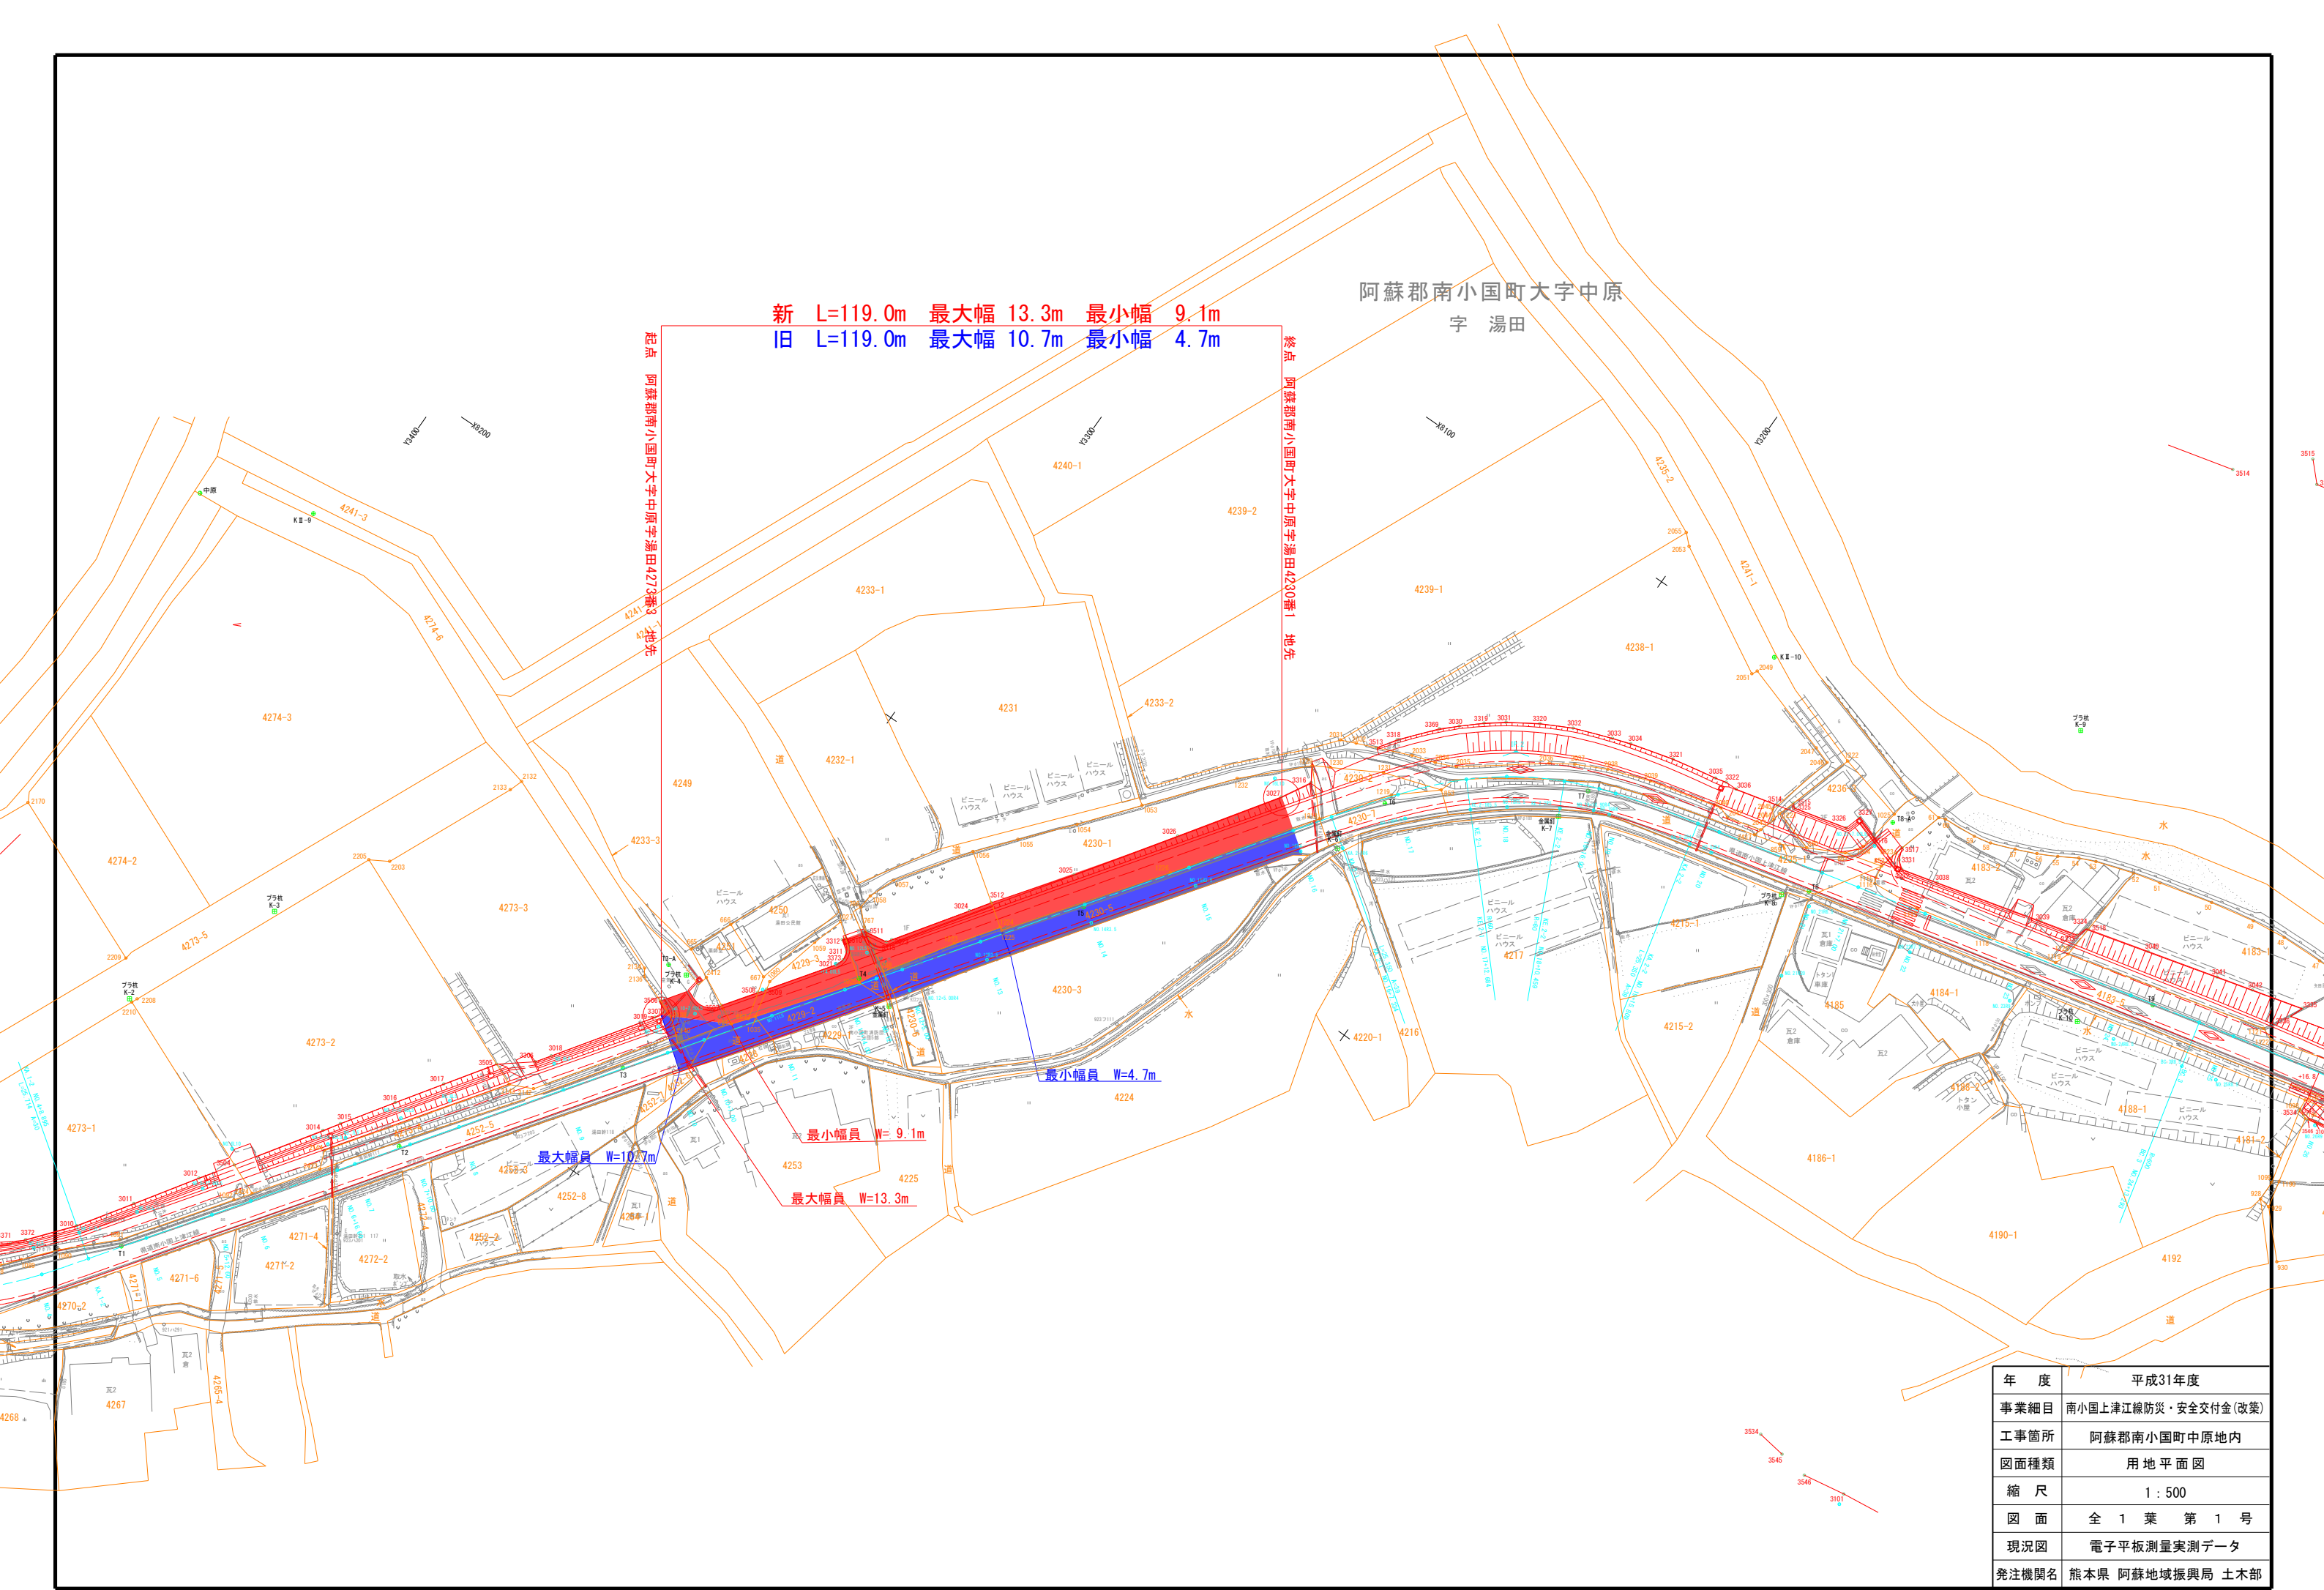

年 度	平成31年度
事業細目	南小国上津江線防災・安全交付金(改築)
工事箇所	阿蘇郡南小国町中原地内
図面種類	用地平面図
縮 尺	1 : 500
図 面	全 1 葉 第 1 号
現況図	電子平板測量実測データ
発注機関名	熊本県 阿蘇地域振興局 土木部