


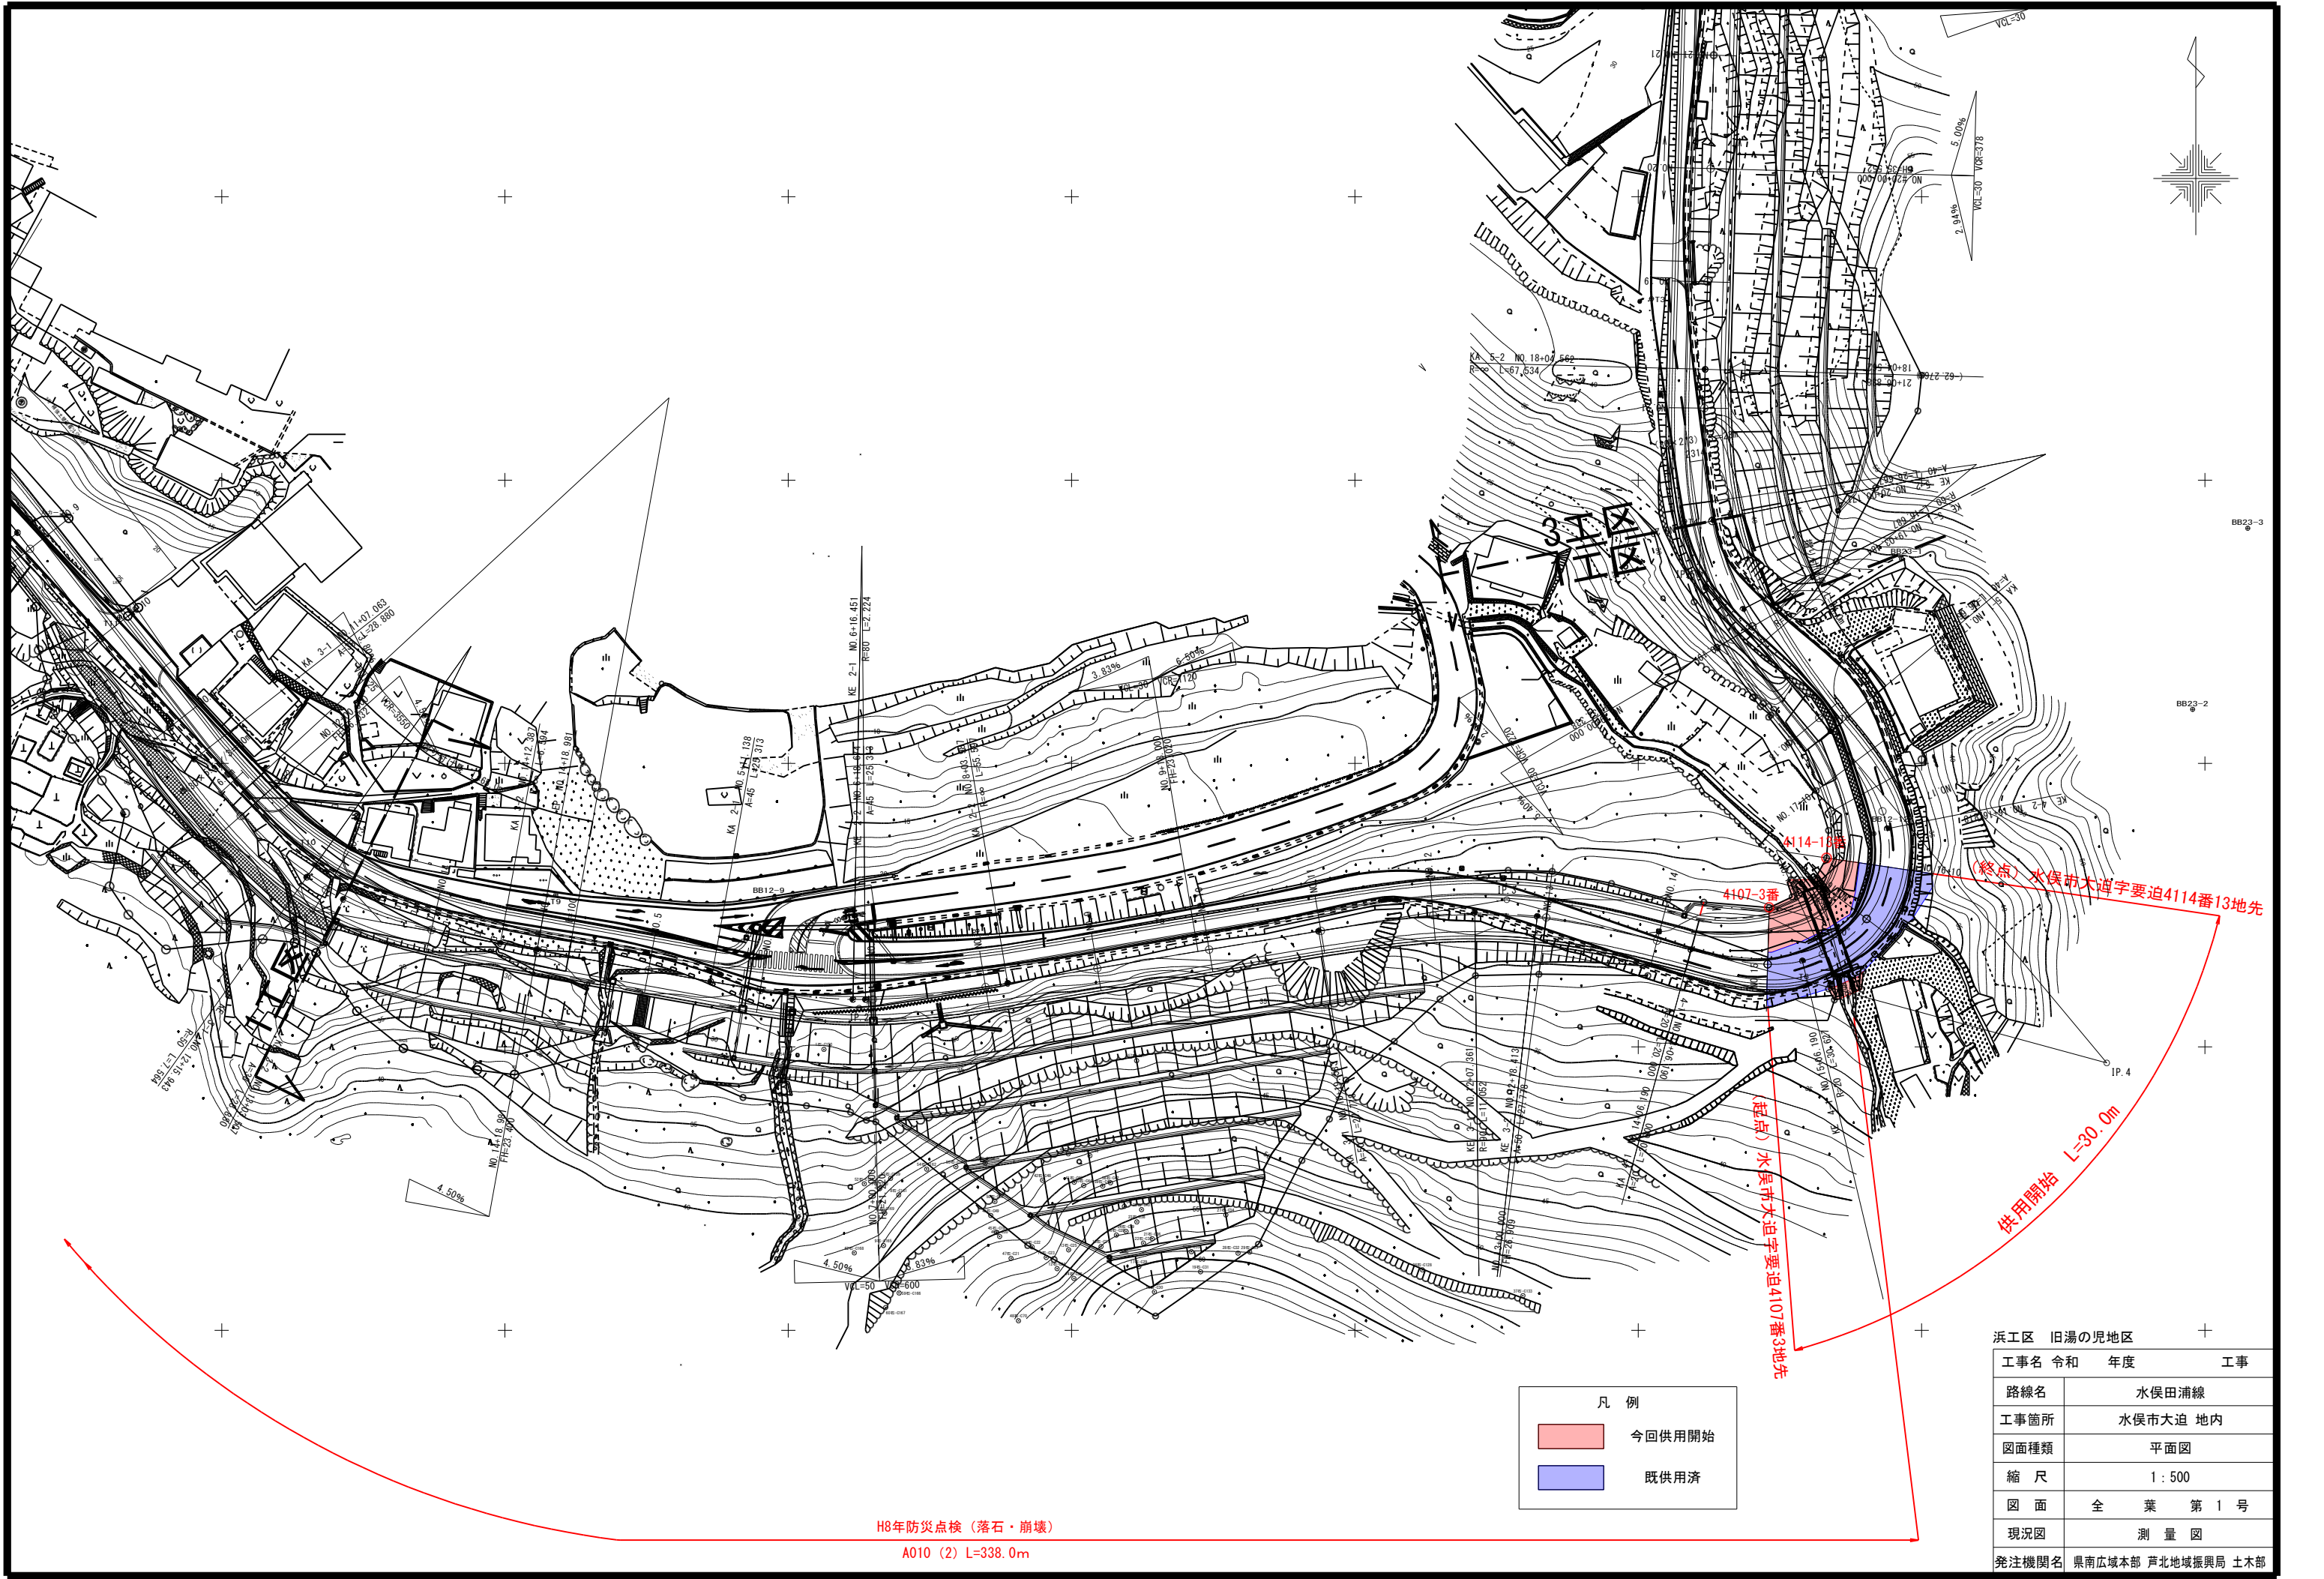

H8年防災点検 (落石・崩壊)

A010 (2) L=338.0m

凡 例	
	今回供用開始
	既供用済

浜工区 旧湯の尻地区			
工事名	令和	年度	工事
路線名	水俣田浦線		
工事箇所	水俣市大迫 地内		
図面種類	平面図		
縮 尺	1 : 500		
図 面	全	葉	第 1 号
現況図	測 量 図		
発注機関名	県南広域本部 芦北地域振興局 土木部		