


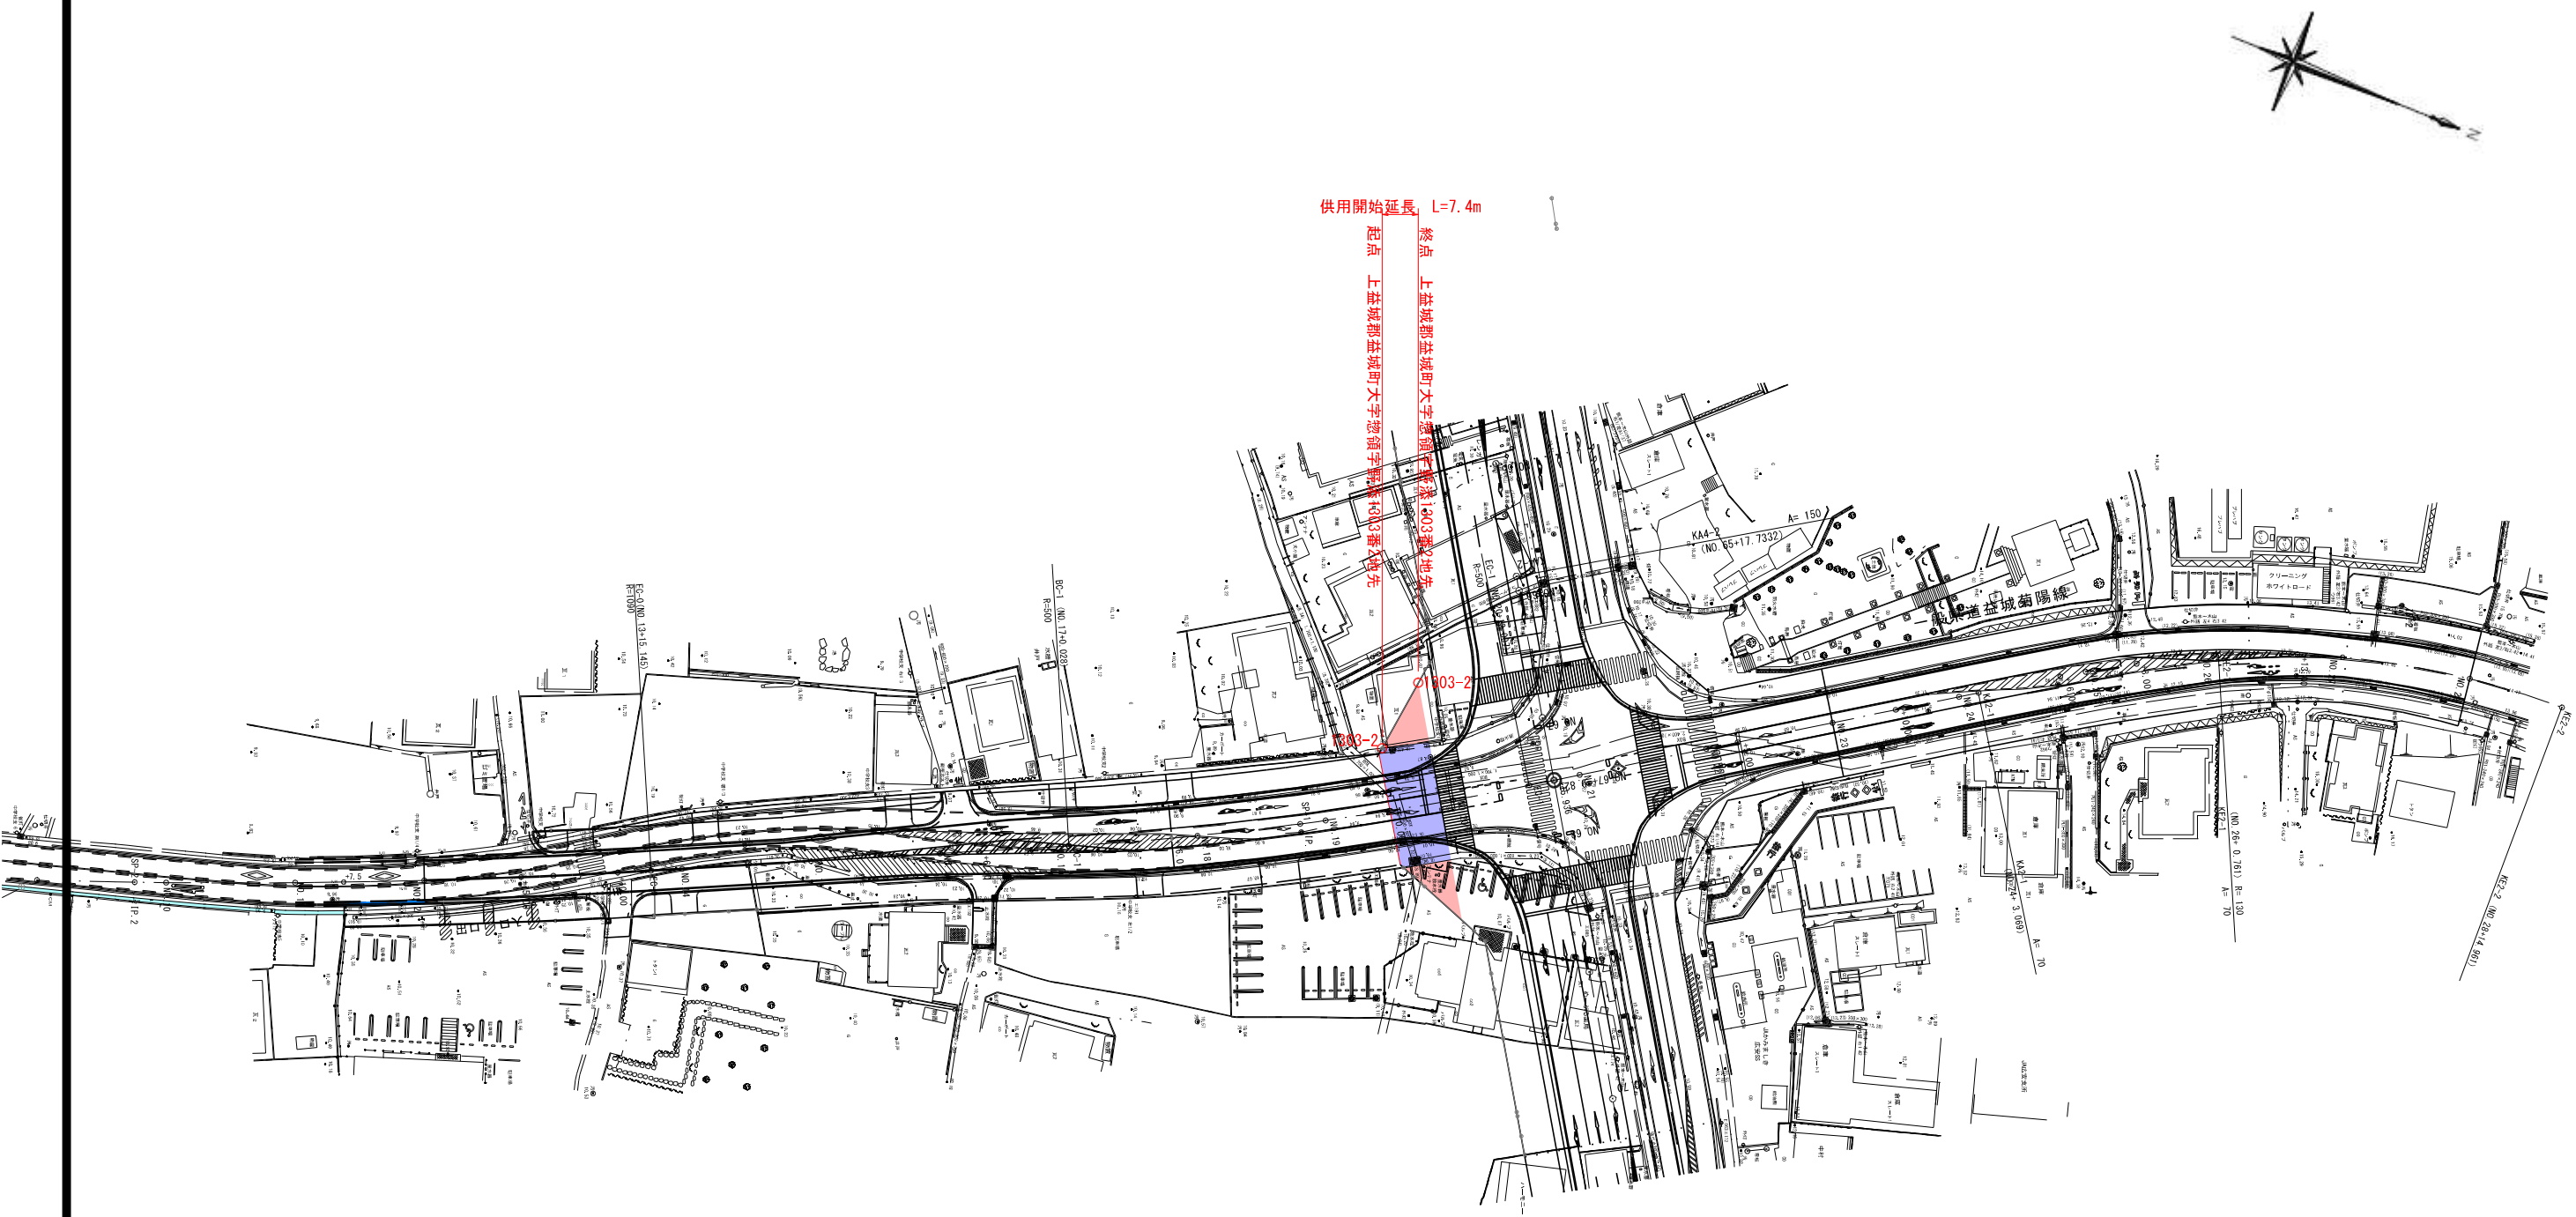

工 事 名	平 成	年 度	工 事
路 線 名	県 道 益 城 菊 陽 線		
工 事 箇 所	上 益 城 郡 益 城 町 大 字 惣 領 他 地 内		
図 面 種 類	平 面 図		
縮 尺	S=1:500		
図 面 番 号	全	葉	第 号
現 況 図	平 面 測 量 実 測 デ ー タ		
発 注 機 関 名	熊 本 県 県 央 広 域 本 部 土 木 部		