


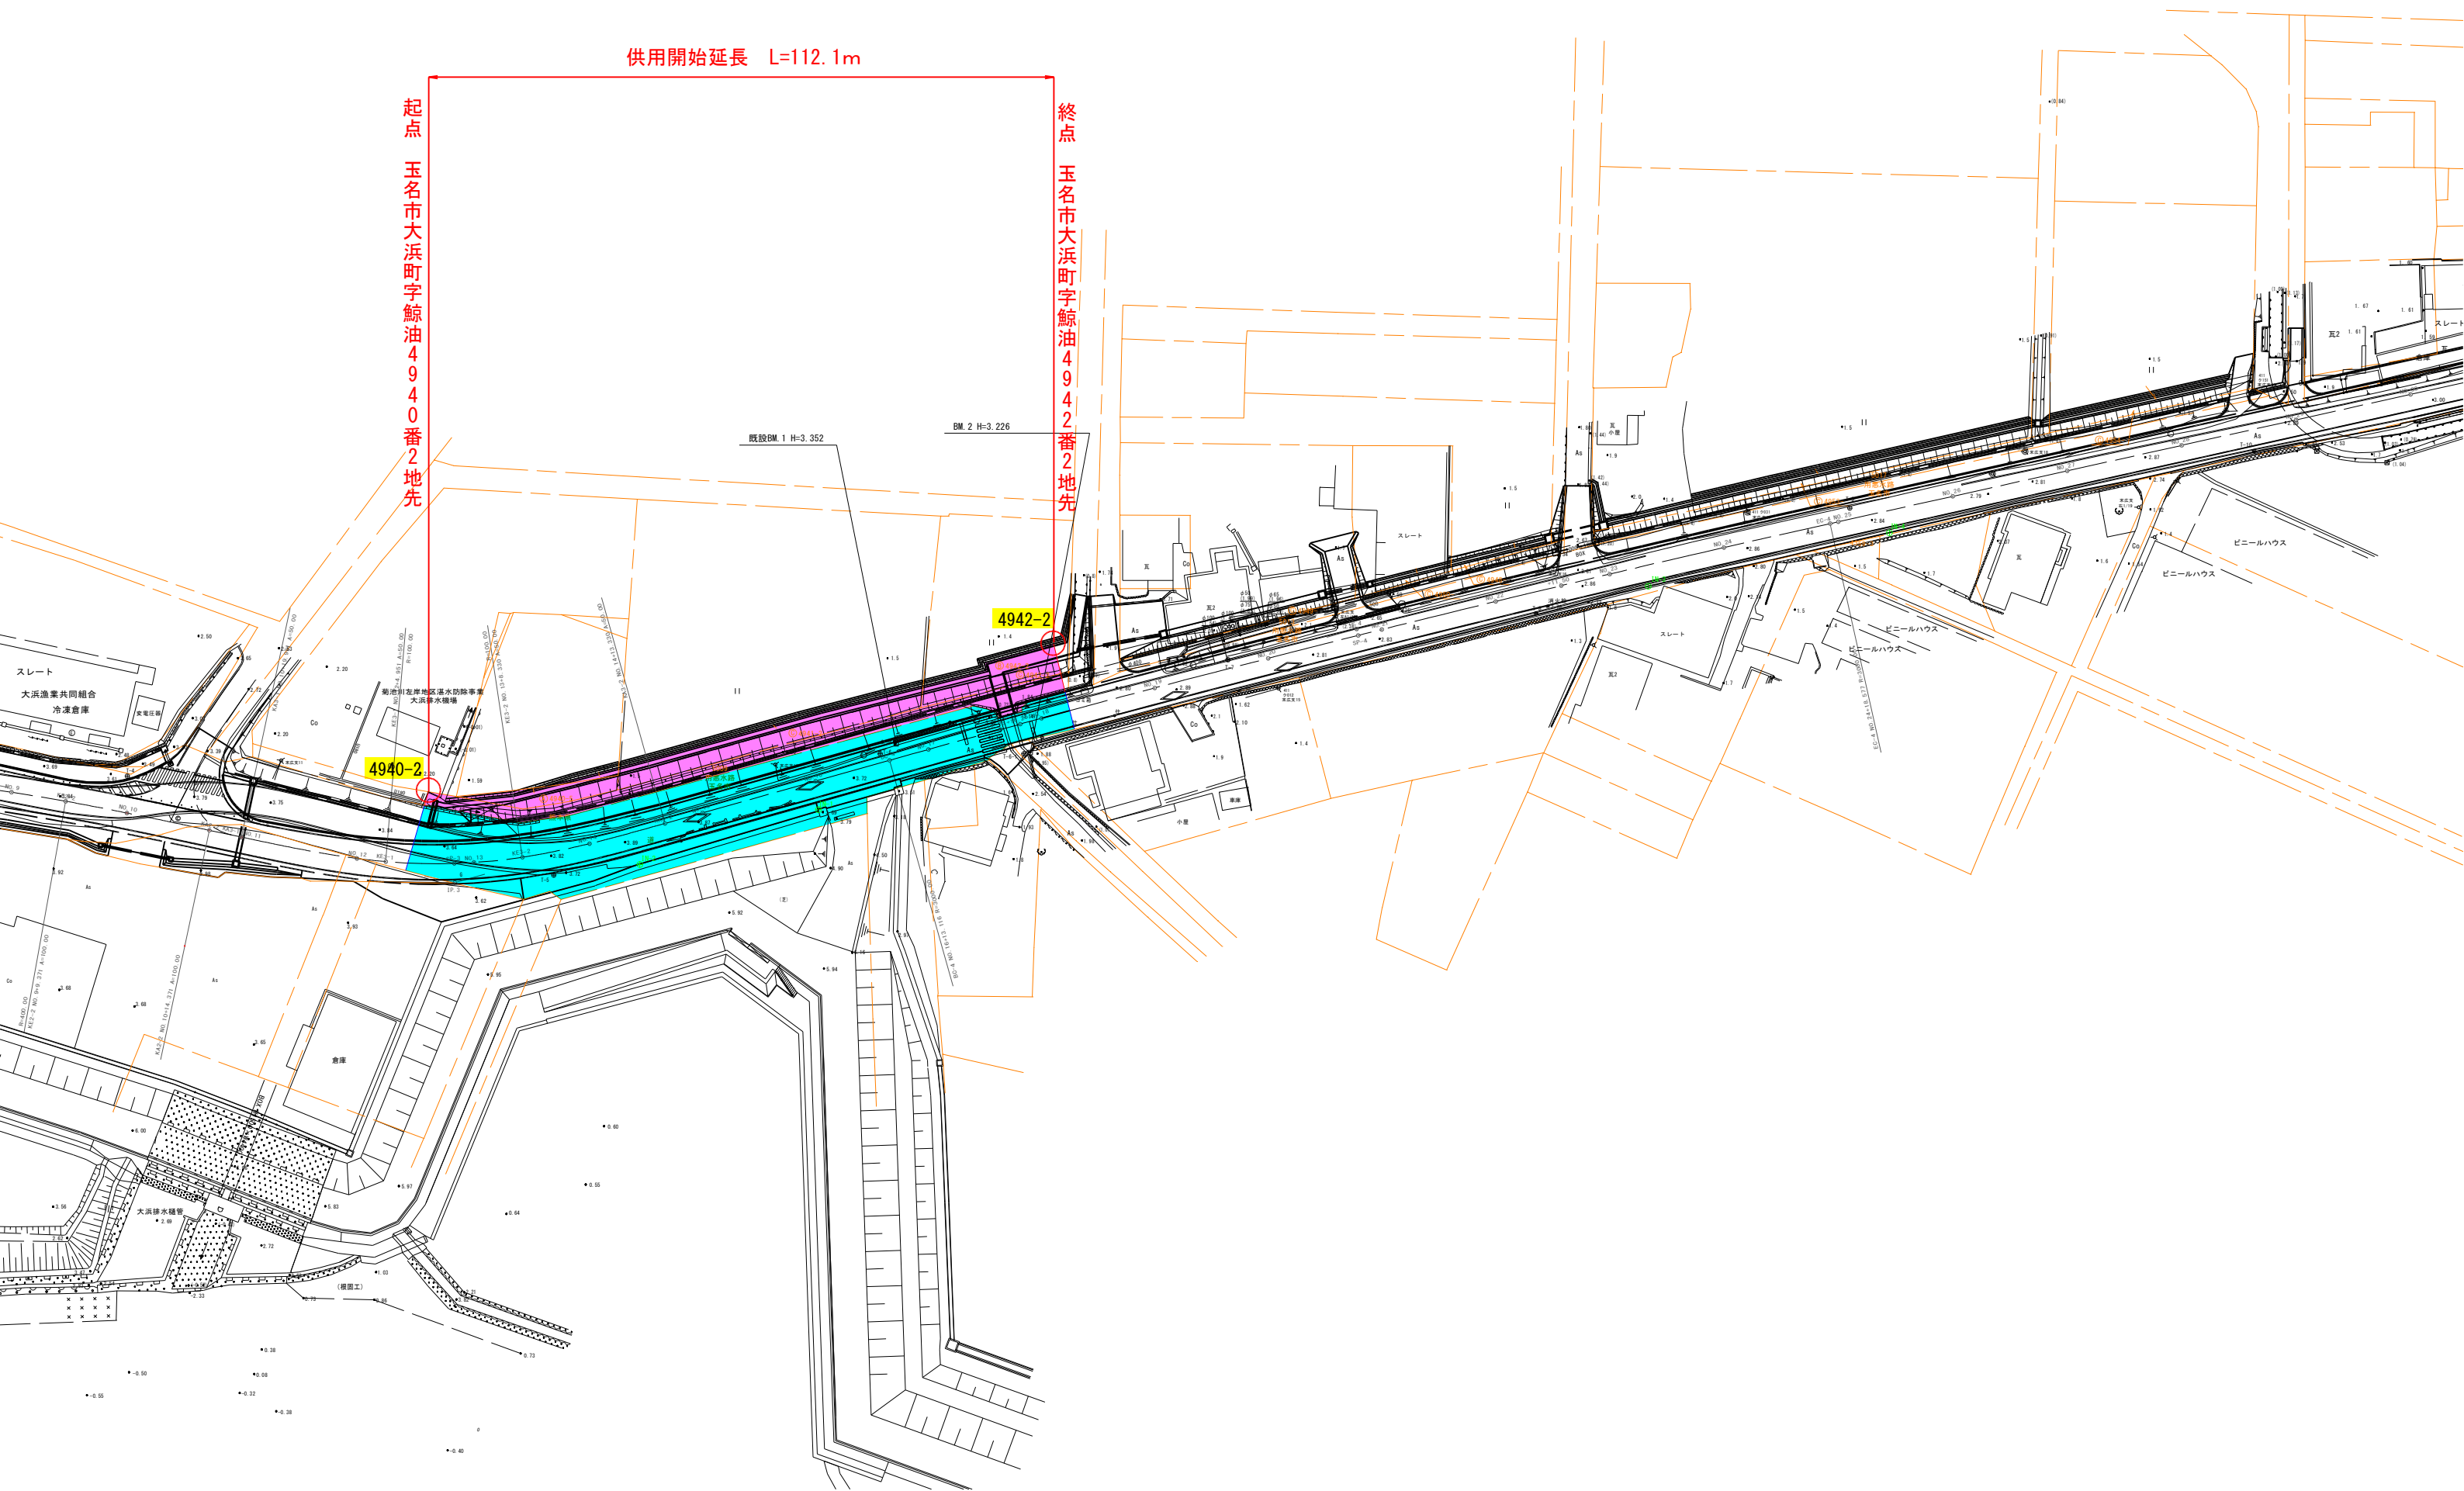

供用開始延長 L=112.1m

起点 玉名市大浜町字鯨油4940番2地先

終点 玉名市大浜町字鯨油4942番2地先