


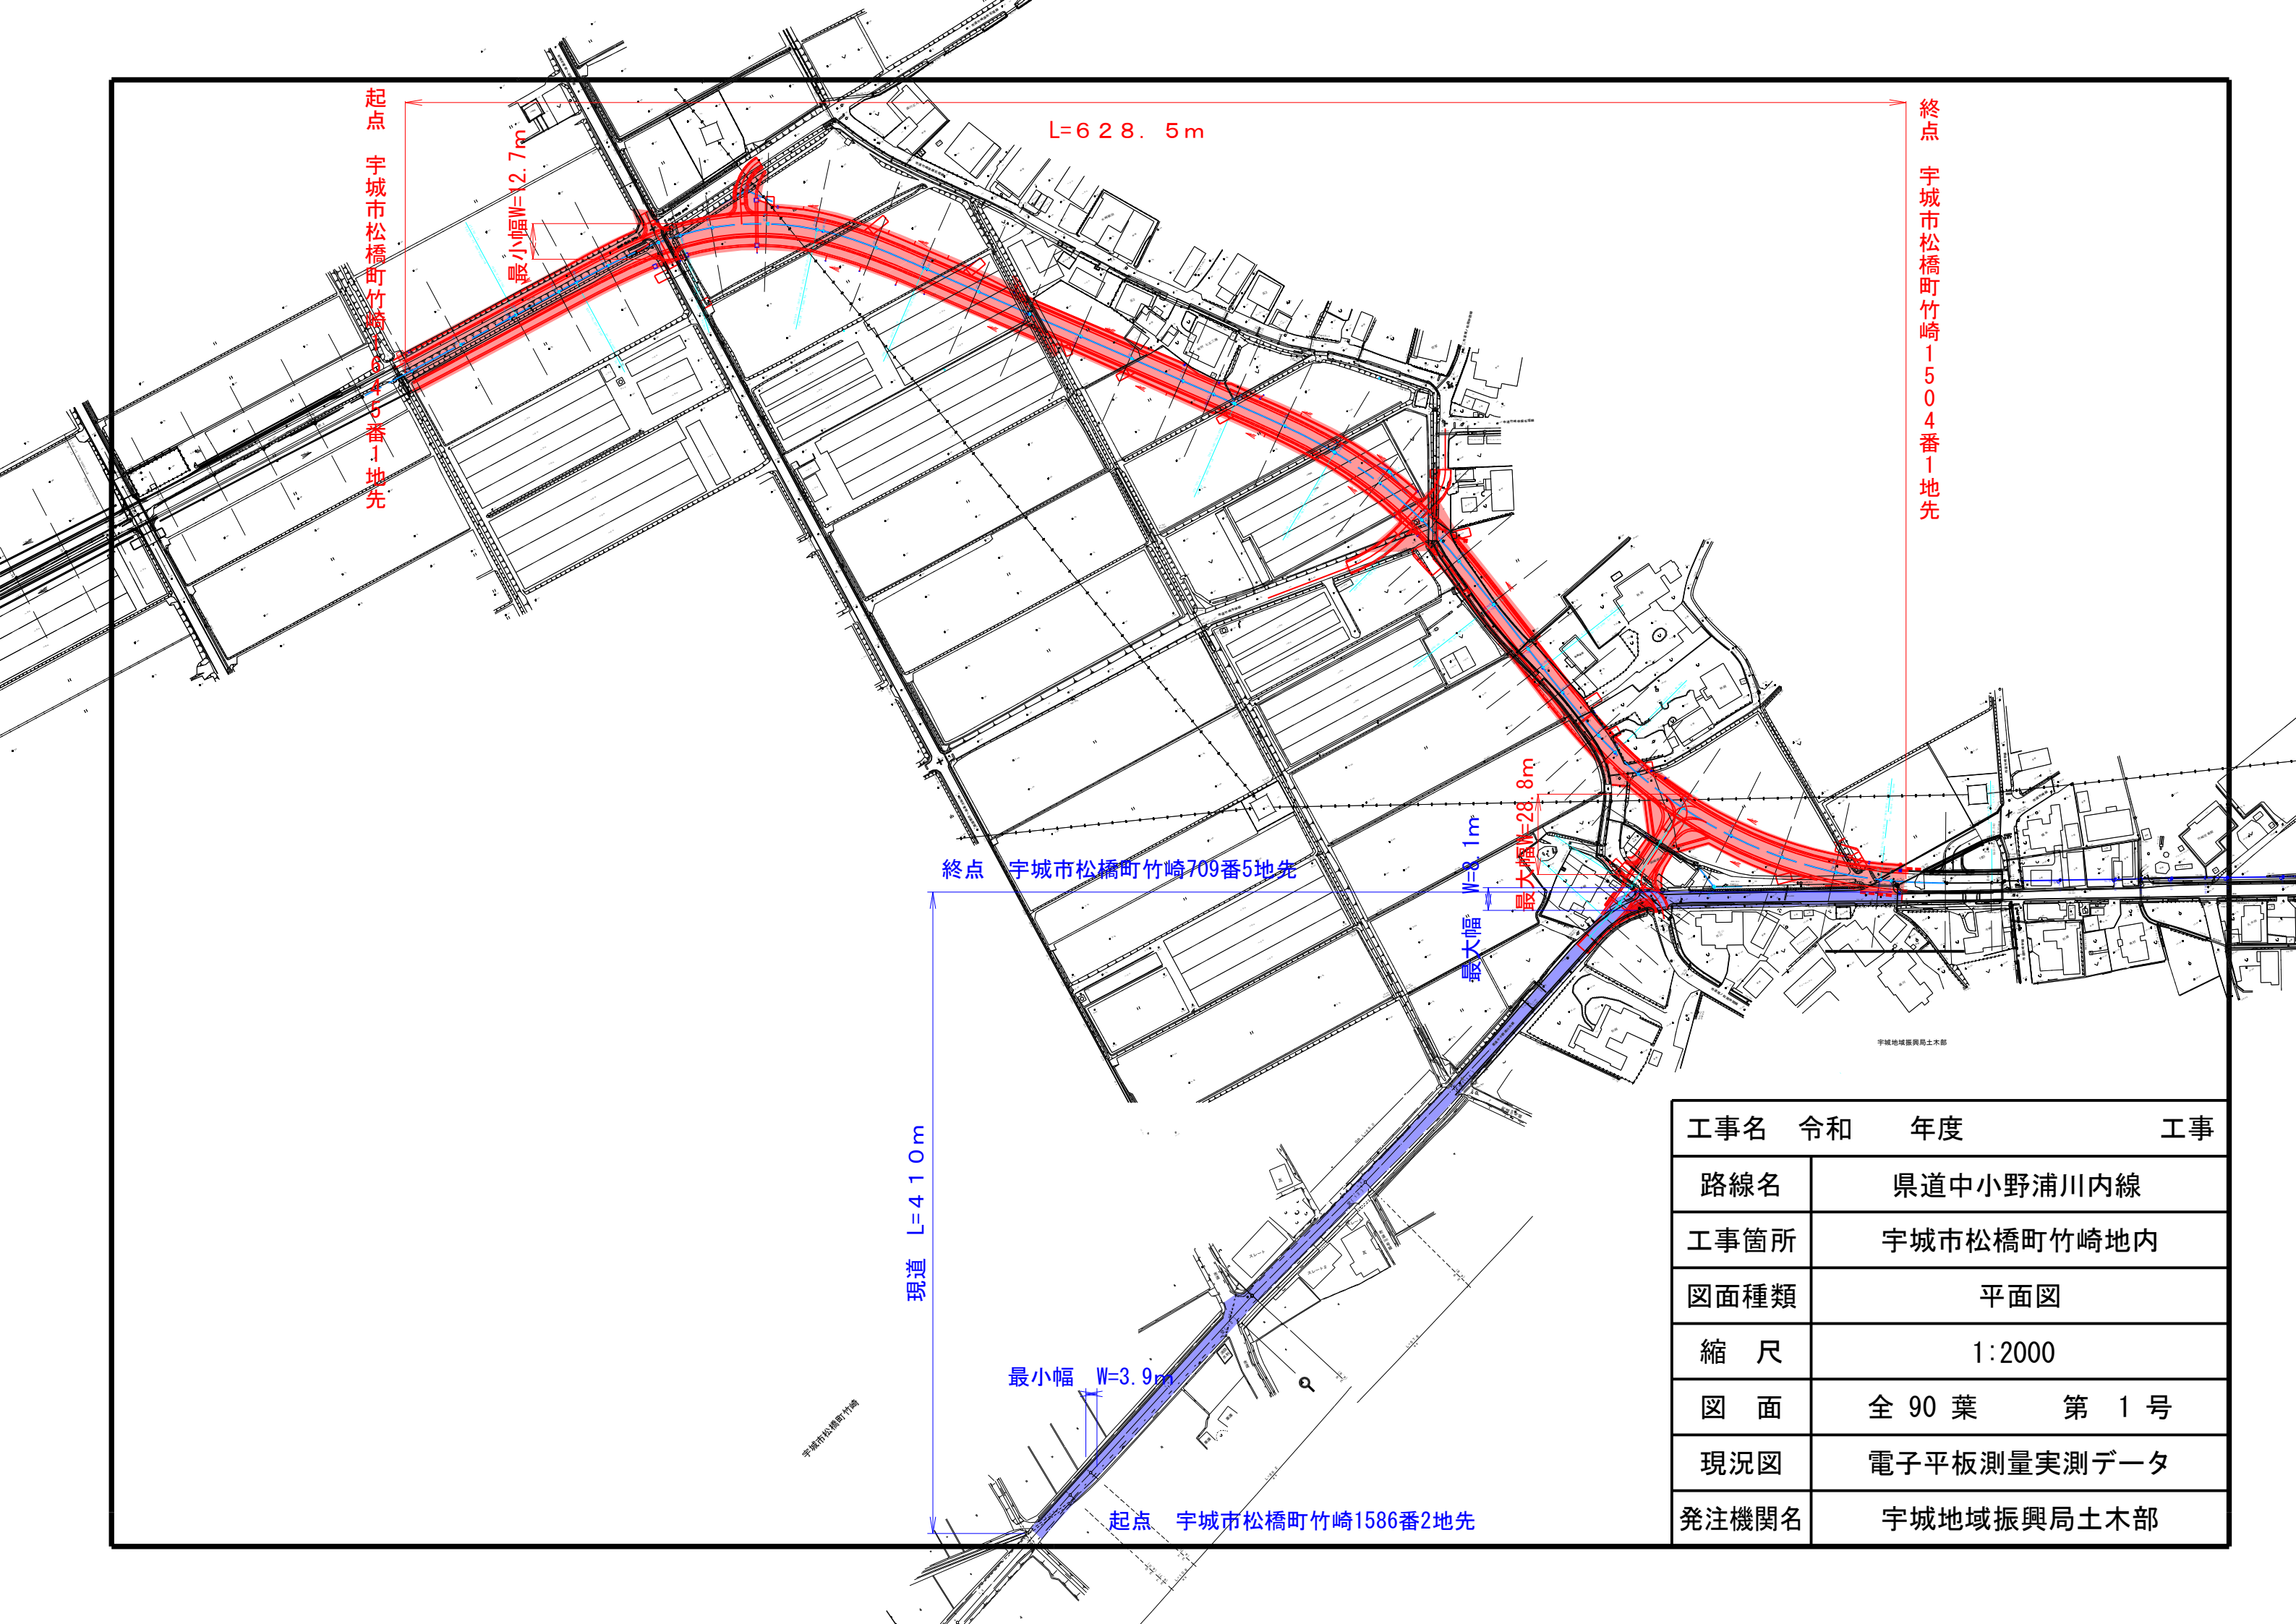

工事名		令和	年度	工事
路線名		県道中小野浦川内線		
工事箇所		宇城市松橋町竹崎地内		
図面種類		平面図		
縮 尺		1:2000		
図 面		全 90 葉		第 1 号
現況図		電子平板測量実測データ		
発注機関名		宇城地域振興局土木部		