


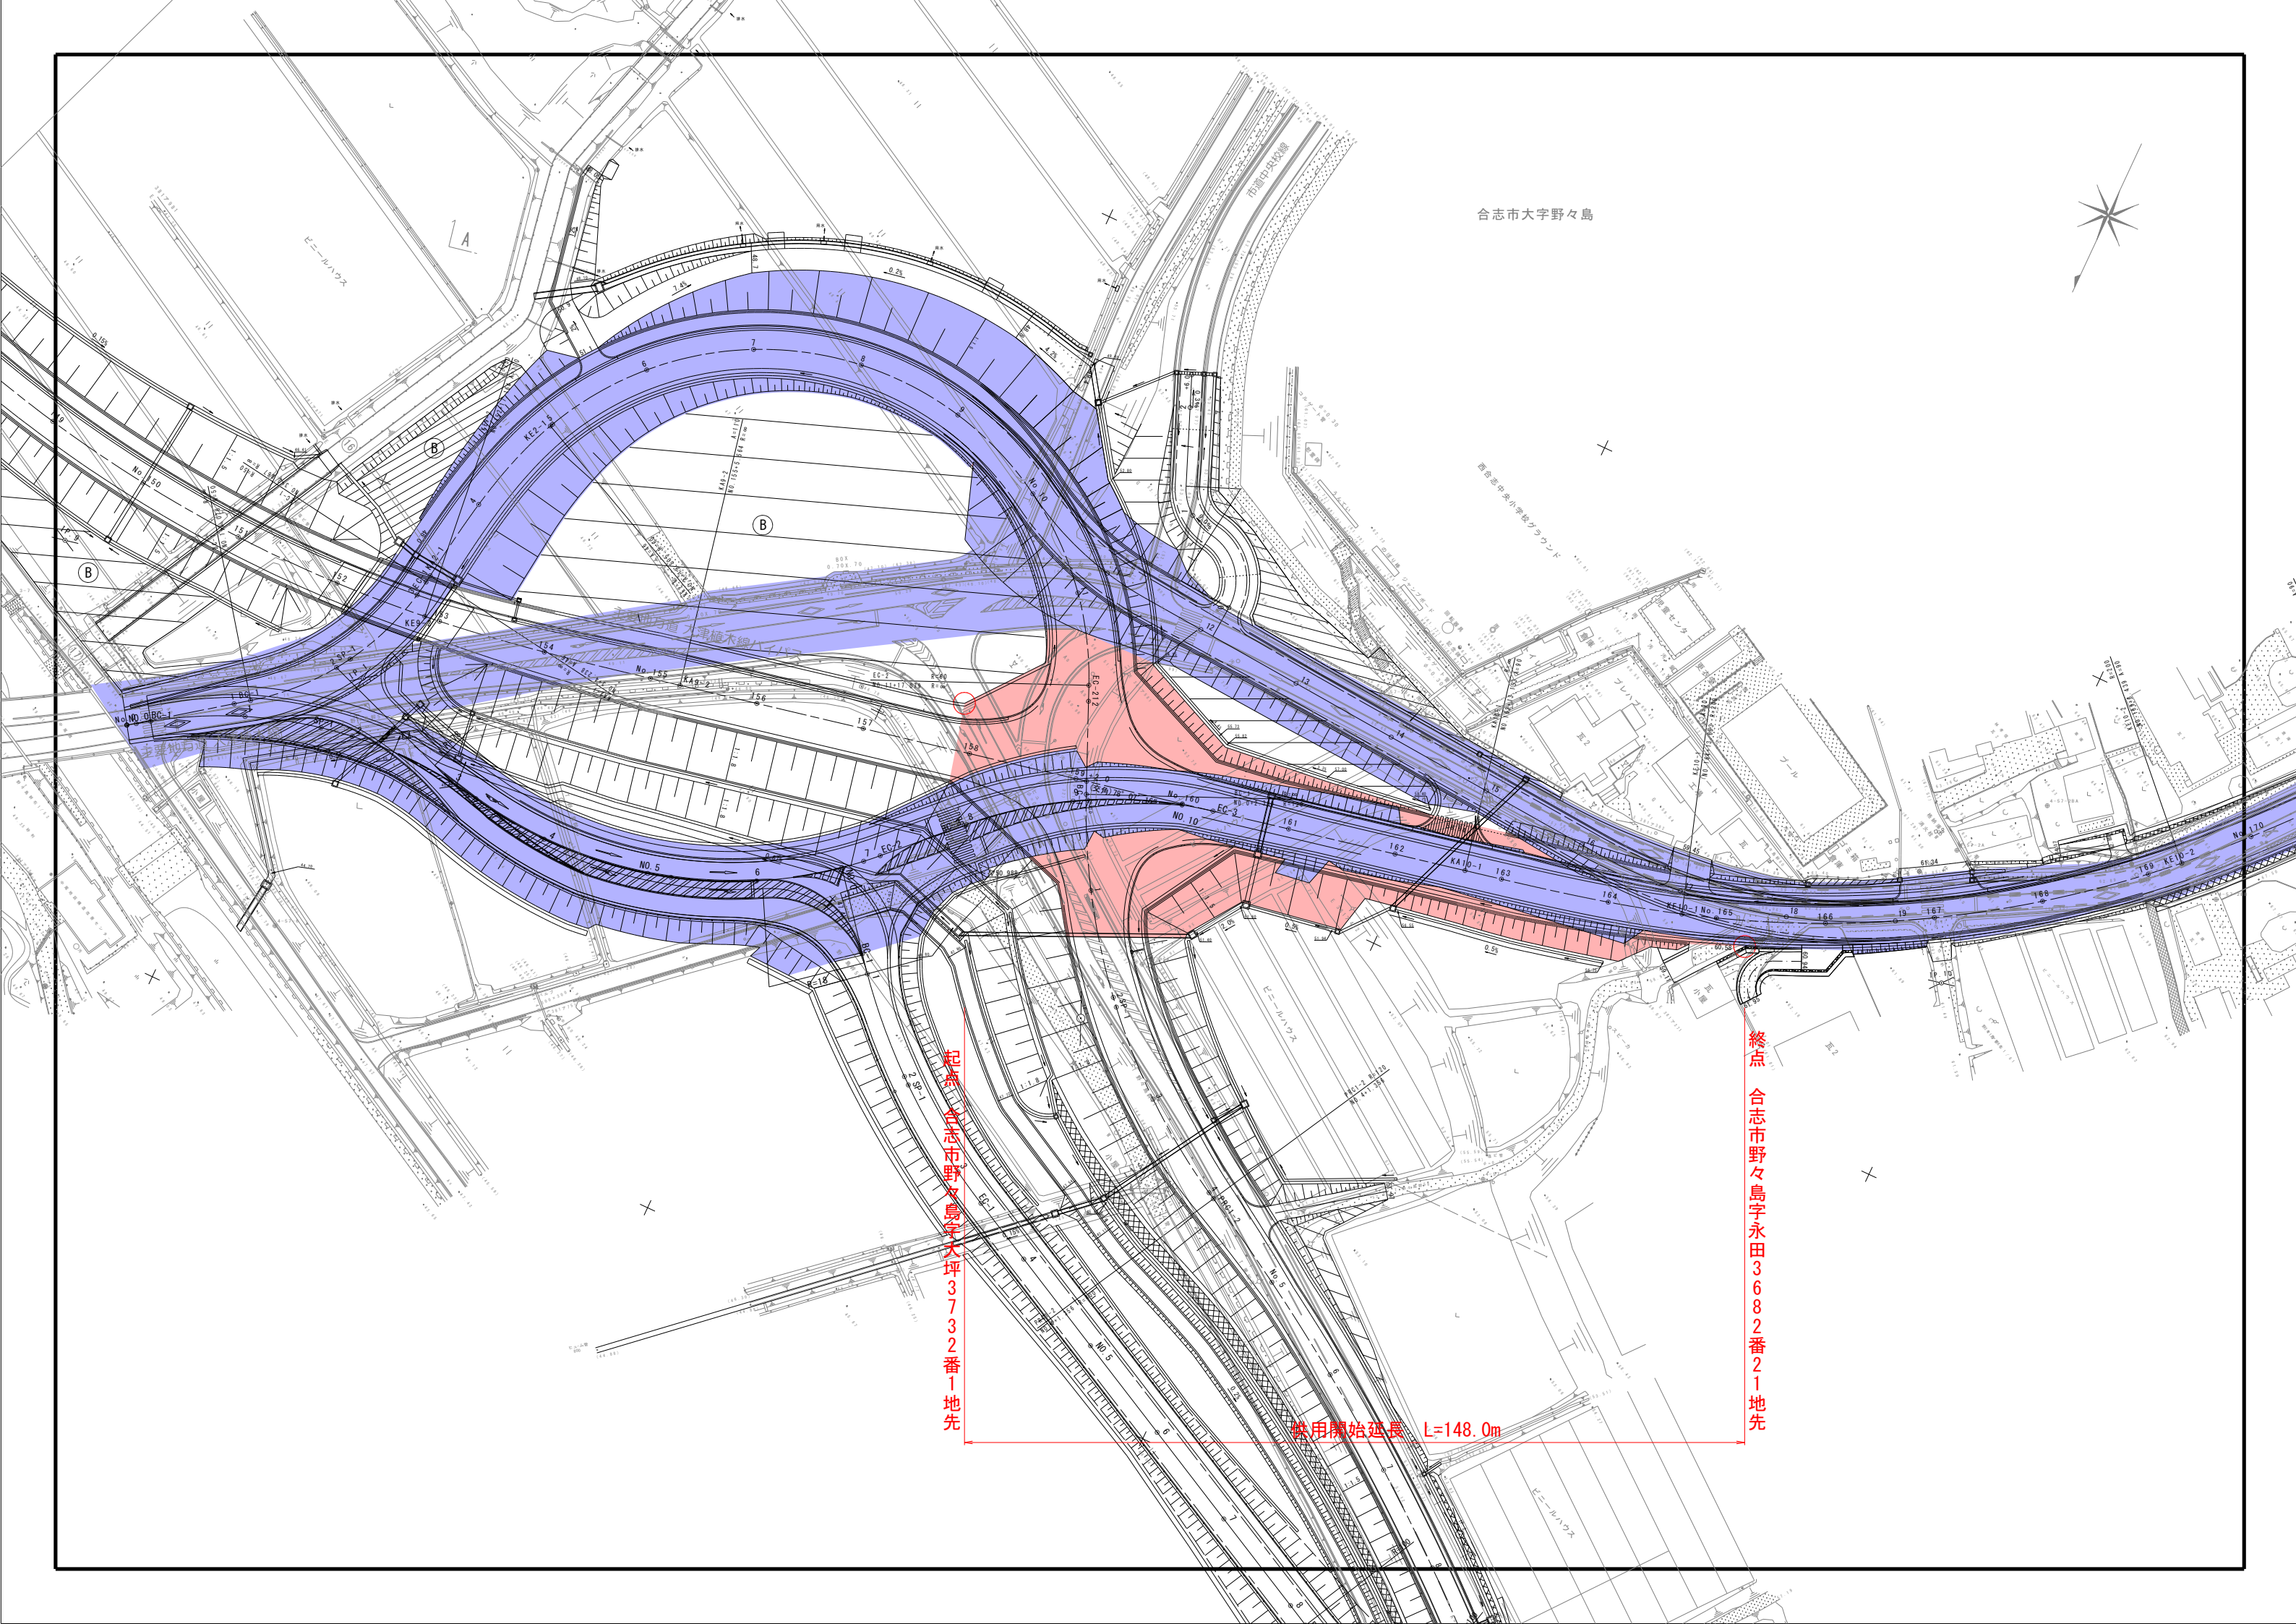

合志市大字野々島

起点 合志市野々島字大坪3732番1地先

終点 合志市野々島字永田3682番21地先

供用開始延長 L=148.0m