


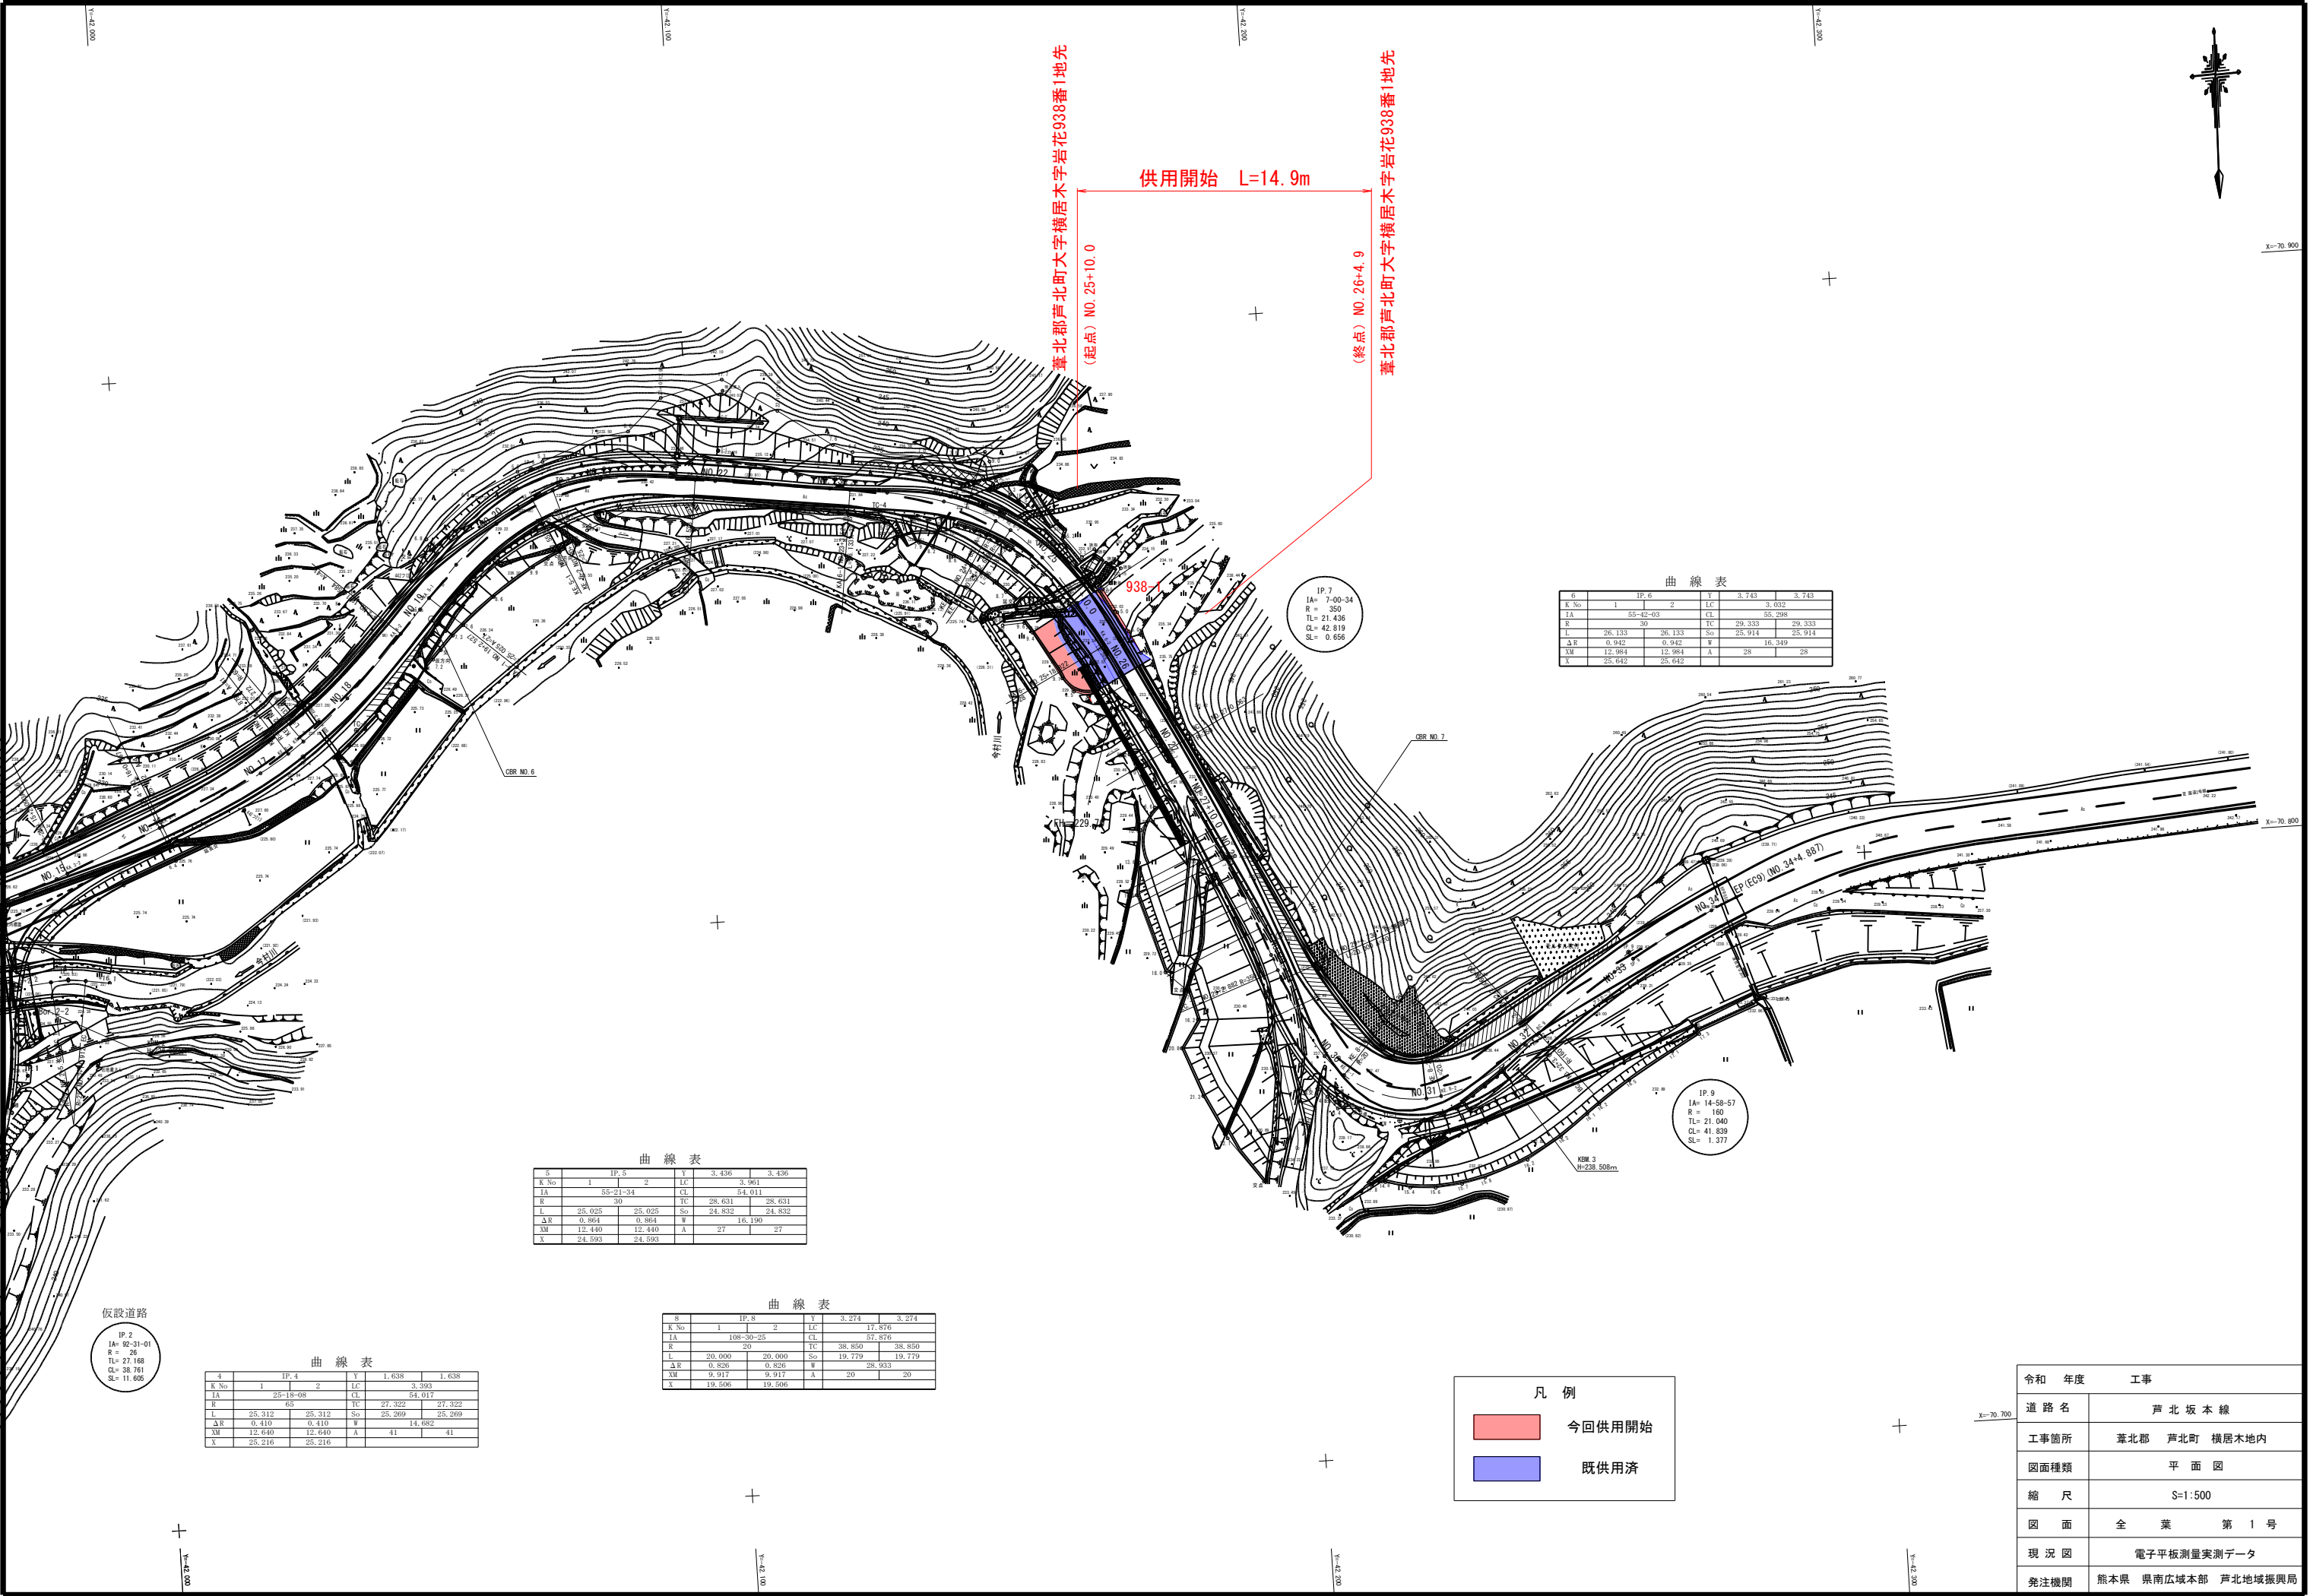

葦北郡芦北町大字横居木字岩花938番1地先
(起点) NO. 25+10. 0
葦北郡芦北町大字横居木字岩花938番1地先
(終点) NO. 26+4. 9

供用開始 L=14. 9m

IP. 7
IA= 7-00-34
R = 350
TL= 21. 436
CL= 42. 819
SL= 0. 656

IP. 9
IA= 14-58-57
R = 160
TL= 21. 040
CL= 41. 839
SL= 1. 377

仮設道路
IP. 2
IA= 92-31-01
R = 26
TL= 27. 168
CL= 38. 761
SL= 11. 605

曲 線 表					
S	IP. 5		Y	3. 436	3. 436
R No	1	2	LC	3. 961	
IA	55-21-34		CL	54. 011	
R	30		TC	28. 631	28. 631
L	25. 025	25. 025	So	24. 832	24. 832
ΔR	0. 864	0. 864	W	16. 190	
XM	12. 440	12. 440	A	27	27
X	24. 593	24. 593			

曲 線 表					
S	IP. 8		Y	3. 274	3. 274
R No	1	2	LC	17. 876	
IA	108-30-25		CL	57. 876	
R	20		TC	38. 850	38. 850
L	29. 000	29. 000	So	19. 779	19. 779
ΔR	0. 826	0. 826	W	28. 933	
XM	9. 917	9. 917	A	20	20
X	19. 506	19. 506			

曲 線 表					
S	IP. 4		Y	1. 638	1. 638
R No	1	2	LC	3. 393	
IA	25-18-08		CL	54. 917	
R	65		TC	27. 322	27. 322
L	25. 312	25. 312	So	25. 269	25. 269
ΔR	0. 410	0. 410	W	14. 682	
XM	12. 640	12. 640	A	41	41
X	25. 216	25. 216			

曲 線 表					
S	IP. 6		Y	3. 743	3. 743
R No	1	2	LC	3. 032	
IA	55-42-03		CL	55. 298	
R	30		TC	29. 333	29. 333
L	26. 133	26. 133	So	25. 914	25. 914
ΔR	0. 942	0. 942	W	16. 349	
XM	12. 984	12. 984	A	28	28
X	25. 642	25. 642			

凡 例

今回供用開始

既供用済

令和	年度	工事
道 路 名	芦 北 坂 本 線	
工事箇所	葦北郡 芦北町 横居木地内	
図面種類	平 面 図	
縮 尺	S=1:500	
図 面	全 葉 第 1 号	
現 況 図	電子平板測量実測データ	
発注機関	熊本県 県南広域本部 芦北地域振興局	