


計画平面図 S:1:250

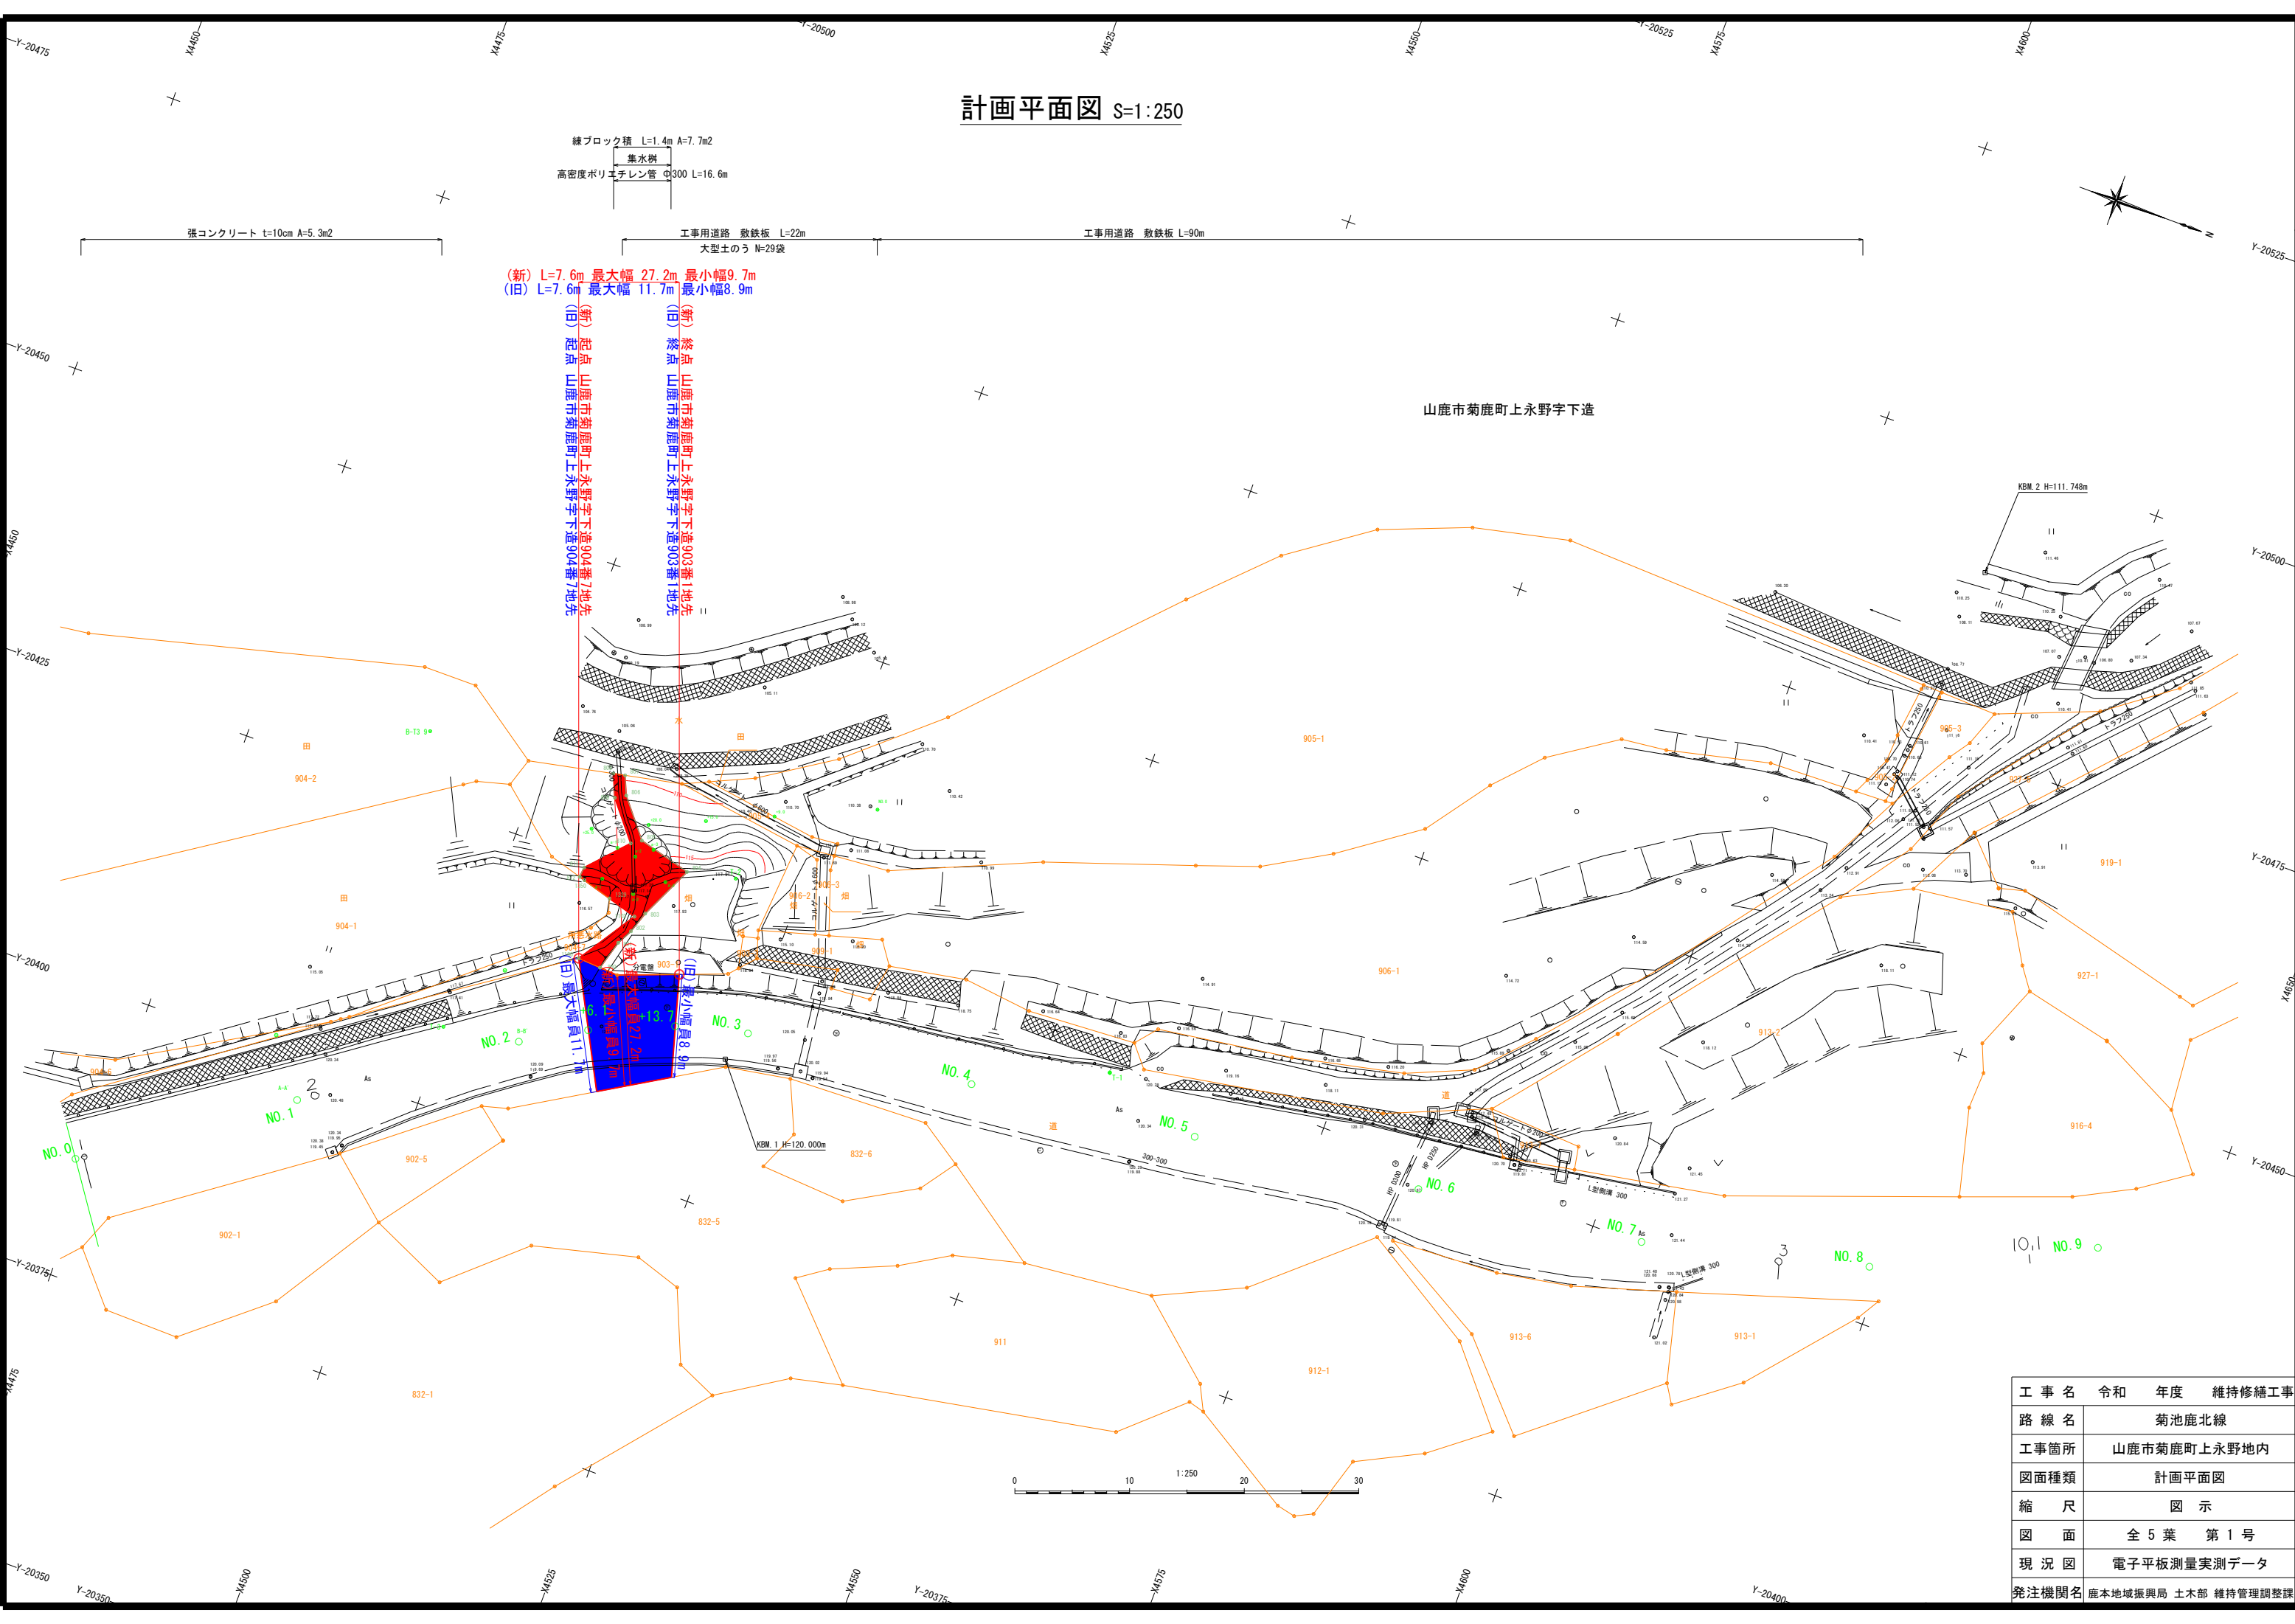

工 事 名	令和 年度 維持修繕工事
路 線 名	菊池鹿北線
工事箇所	山鹿市菊鹿町上永野地内
図面種類	計画平面図
縮 尺	図 示
図 面	全 5 葉 第 1 号
現 況 図	電子平板測量実測データ
発注機関名	鹿本地域振興局 土木部 維持管理調整課