


平面图

S=1:2000

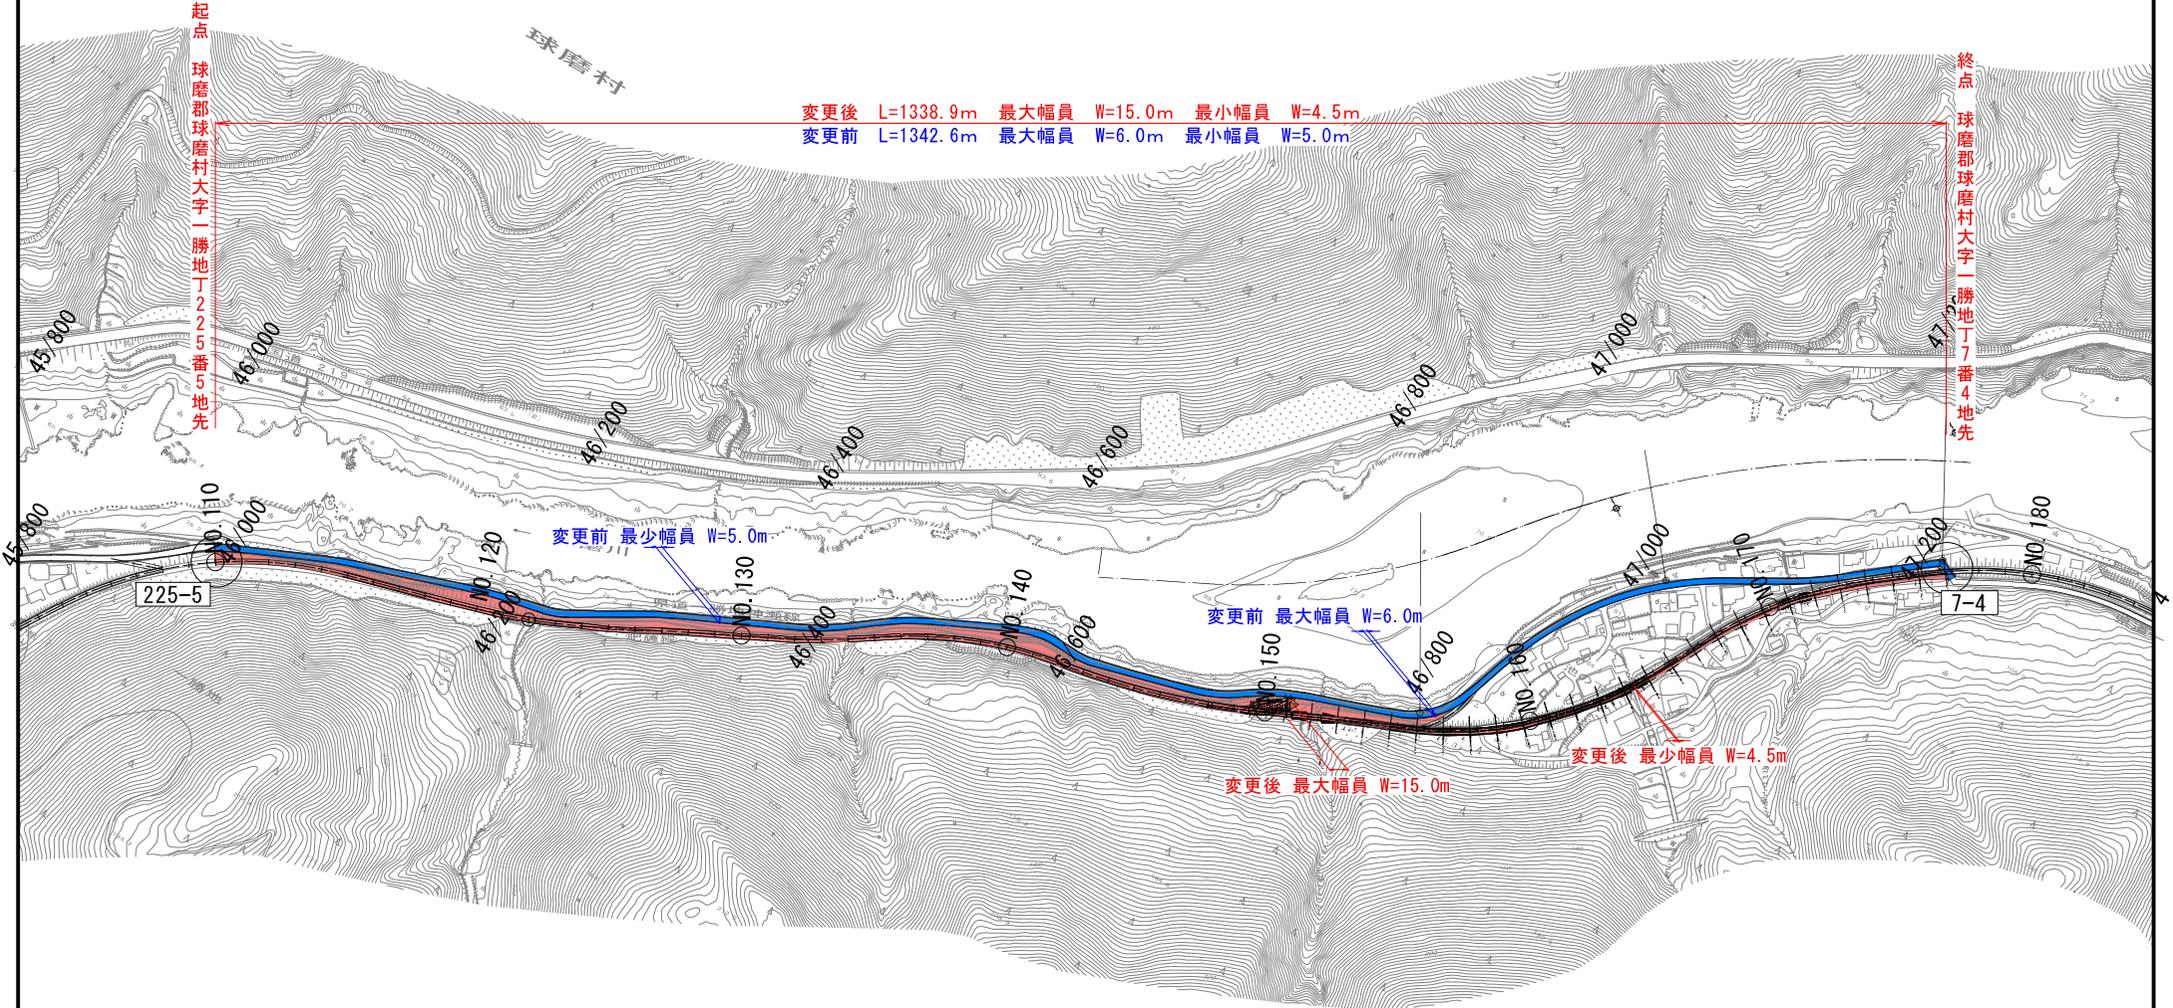

凡例	
	旧道路区域 (存置部分)
	新道路区域