


区域変更 平面図 S=1:300
(小口地区)



(新) L=122.3m 最大幅員 W=6.0m 最小幅員 W=3.5m
 L=119.7m 最大幅員 W=7.0m 最小幅員 W=5.1m
 (旧) L=119.7m 最大幅員 W=7.0m 最小幅員 W=5.1m

起点 葦北郡芦北町大字天月字水ノ元432番地先

終点 葦北郡芦北町大字天月字水ノ元423番1地先

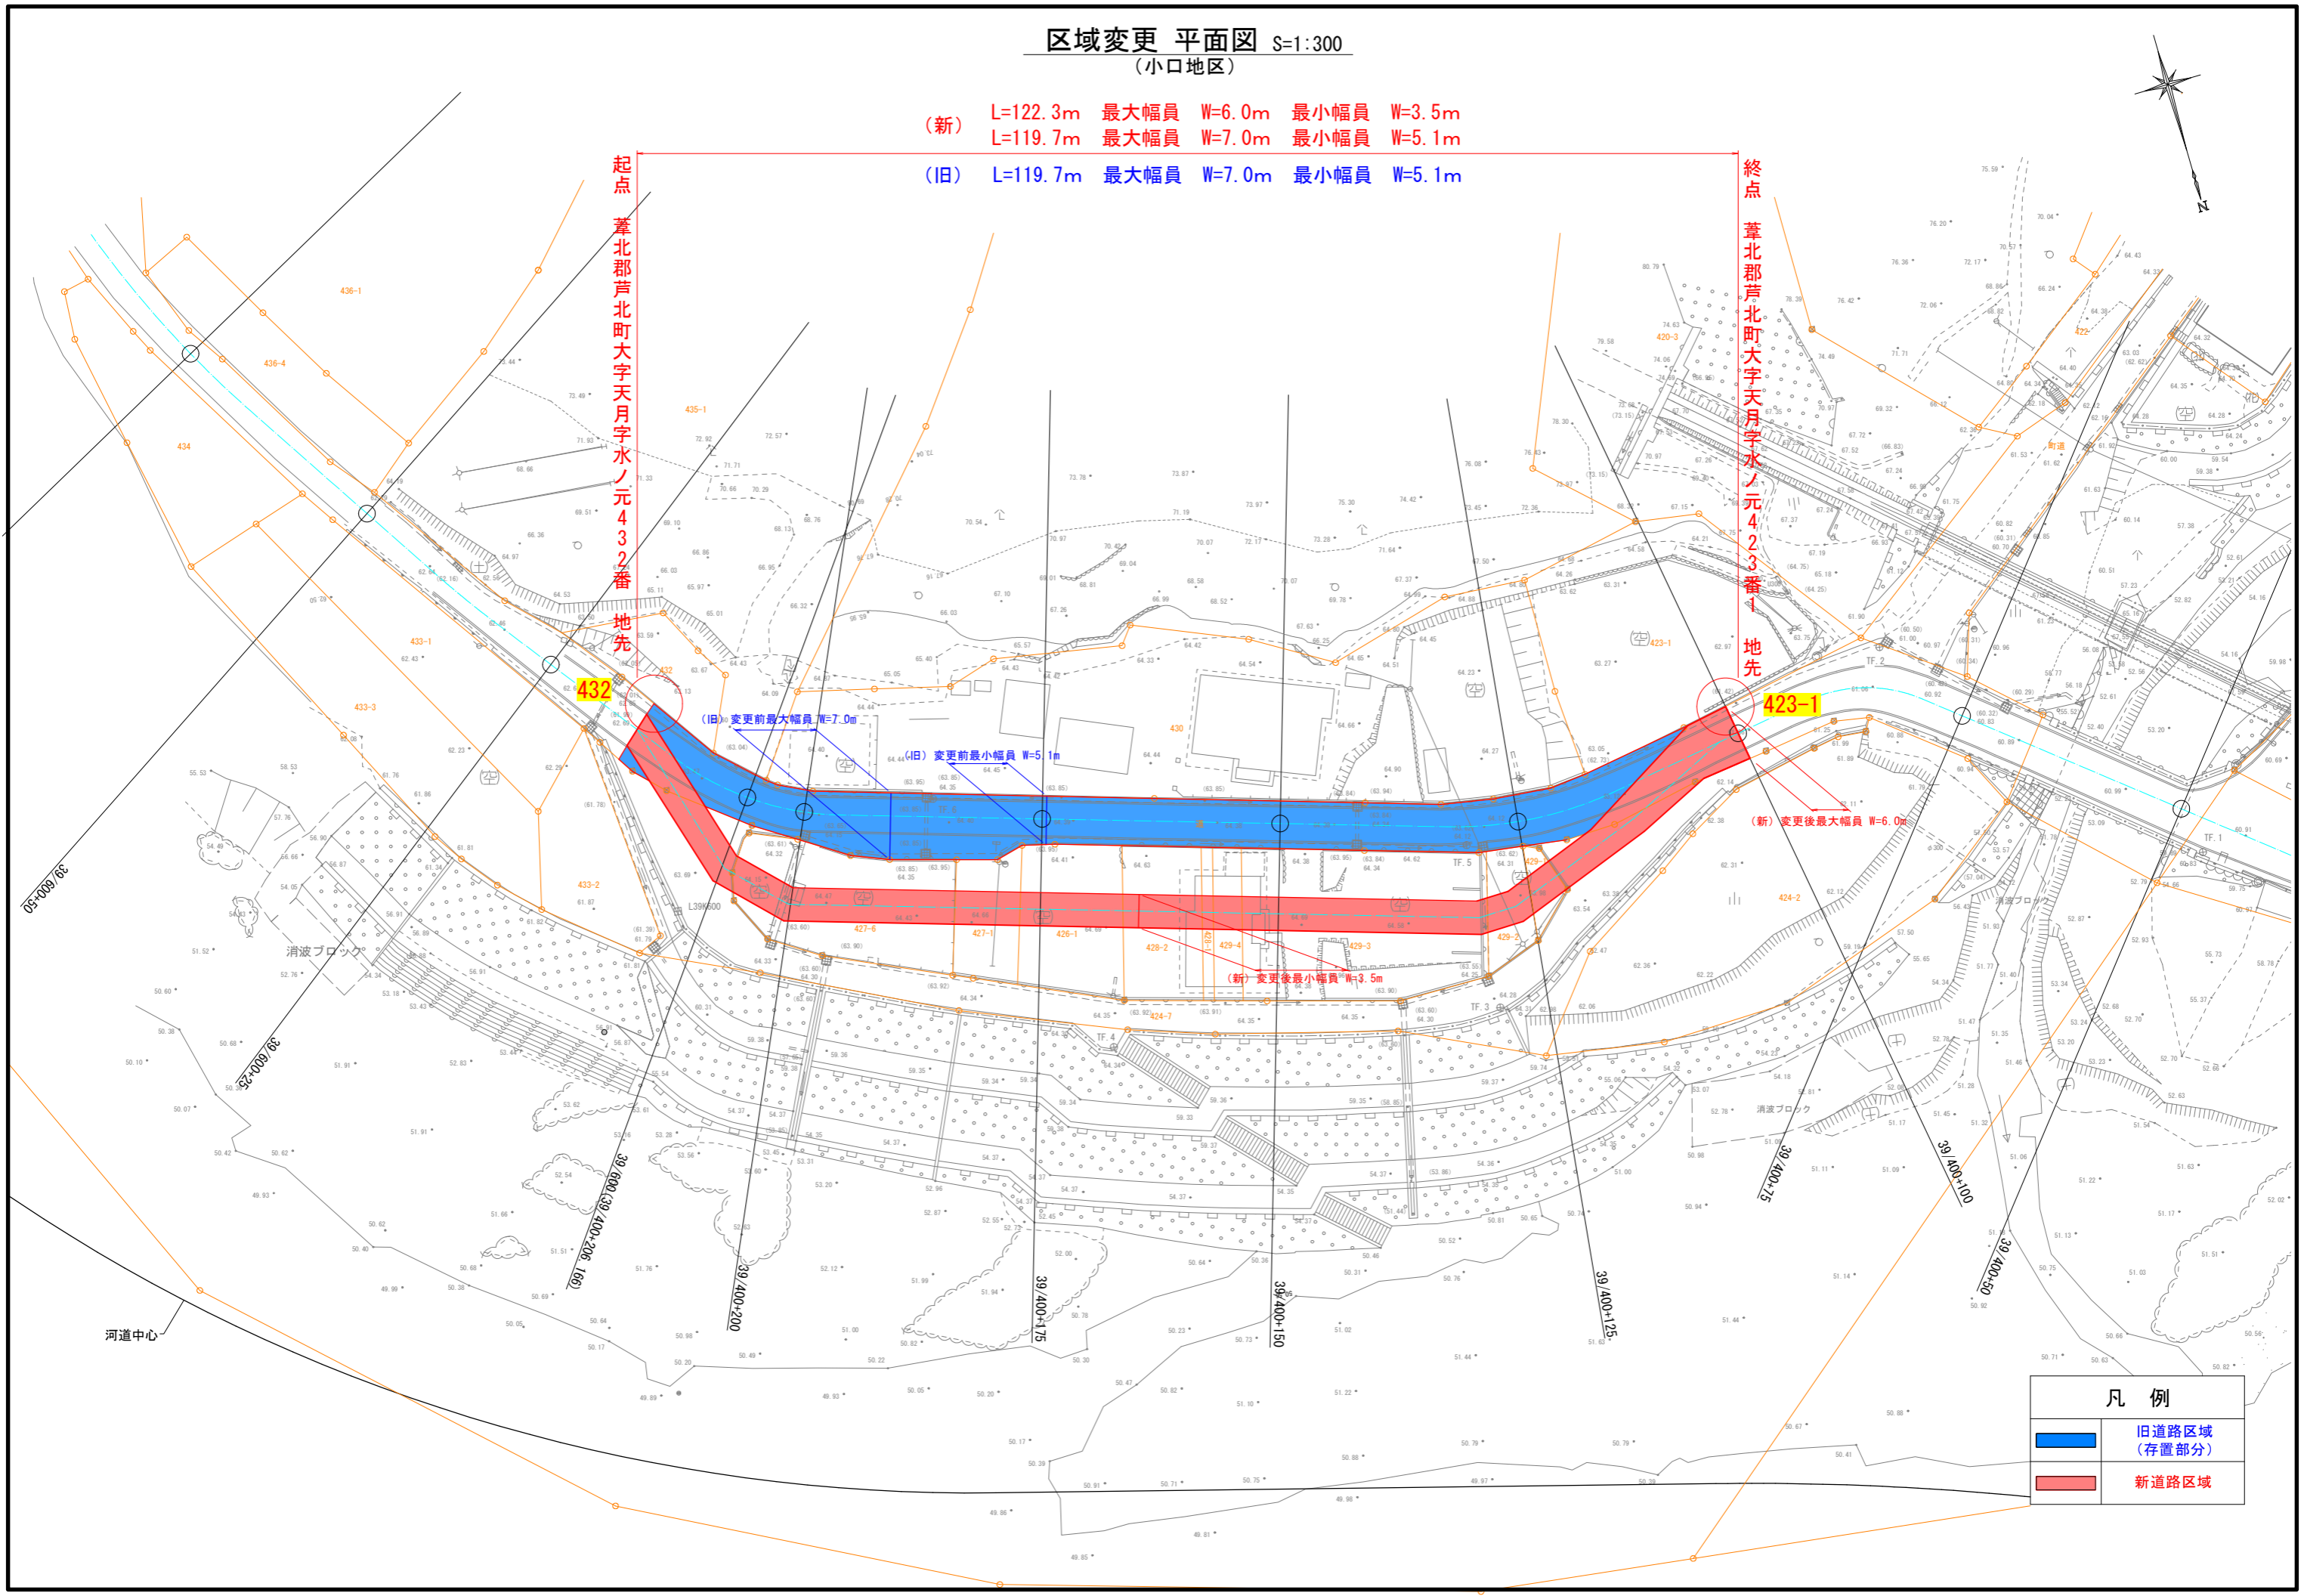

432

423-1

(旧) 変更前最大幅員 W=7.0m

(旧) 変更前最小幅員 W=5.1m

(新) 変更後最大幅員 W=6.0m

(新) 変更後最小幅員 W=3.5m

凡例	
	旧道路区域 (存置部分)
	新道路区域

河道中心

39/400-50

39/600-25

39/800/39/400+206
(186)

39/400+200

39/400+175

39/400+150

39/400+125

39/400+75

39/400+100

39/400+50