


平面图 s=1:500 (A3版 s=1:1000)

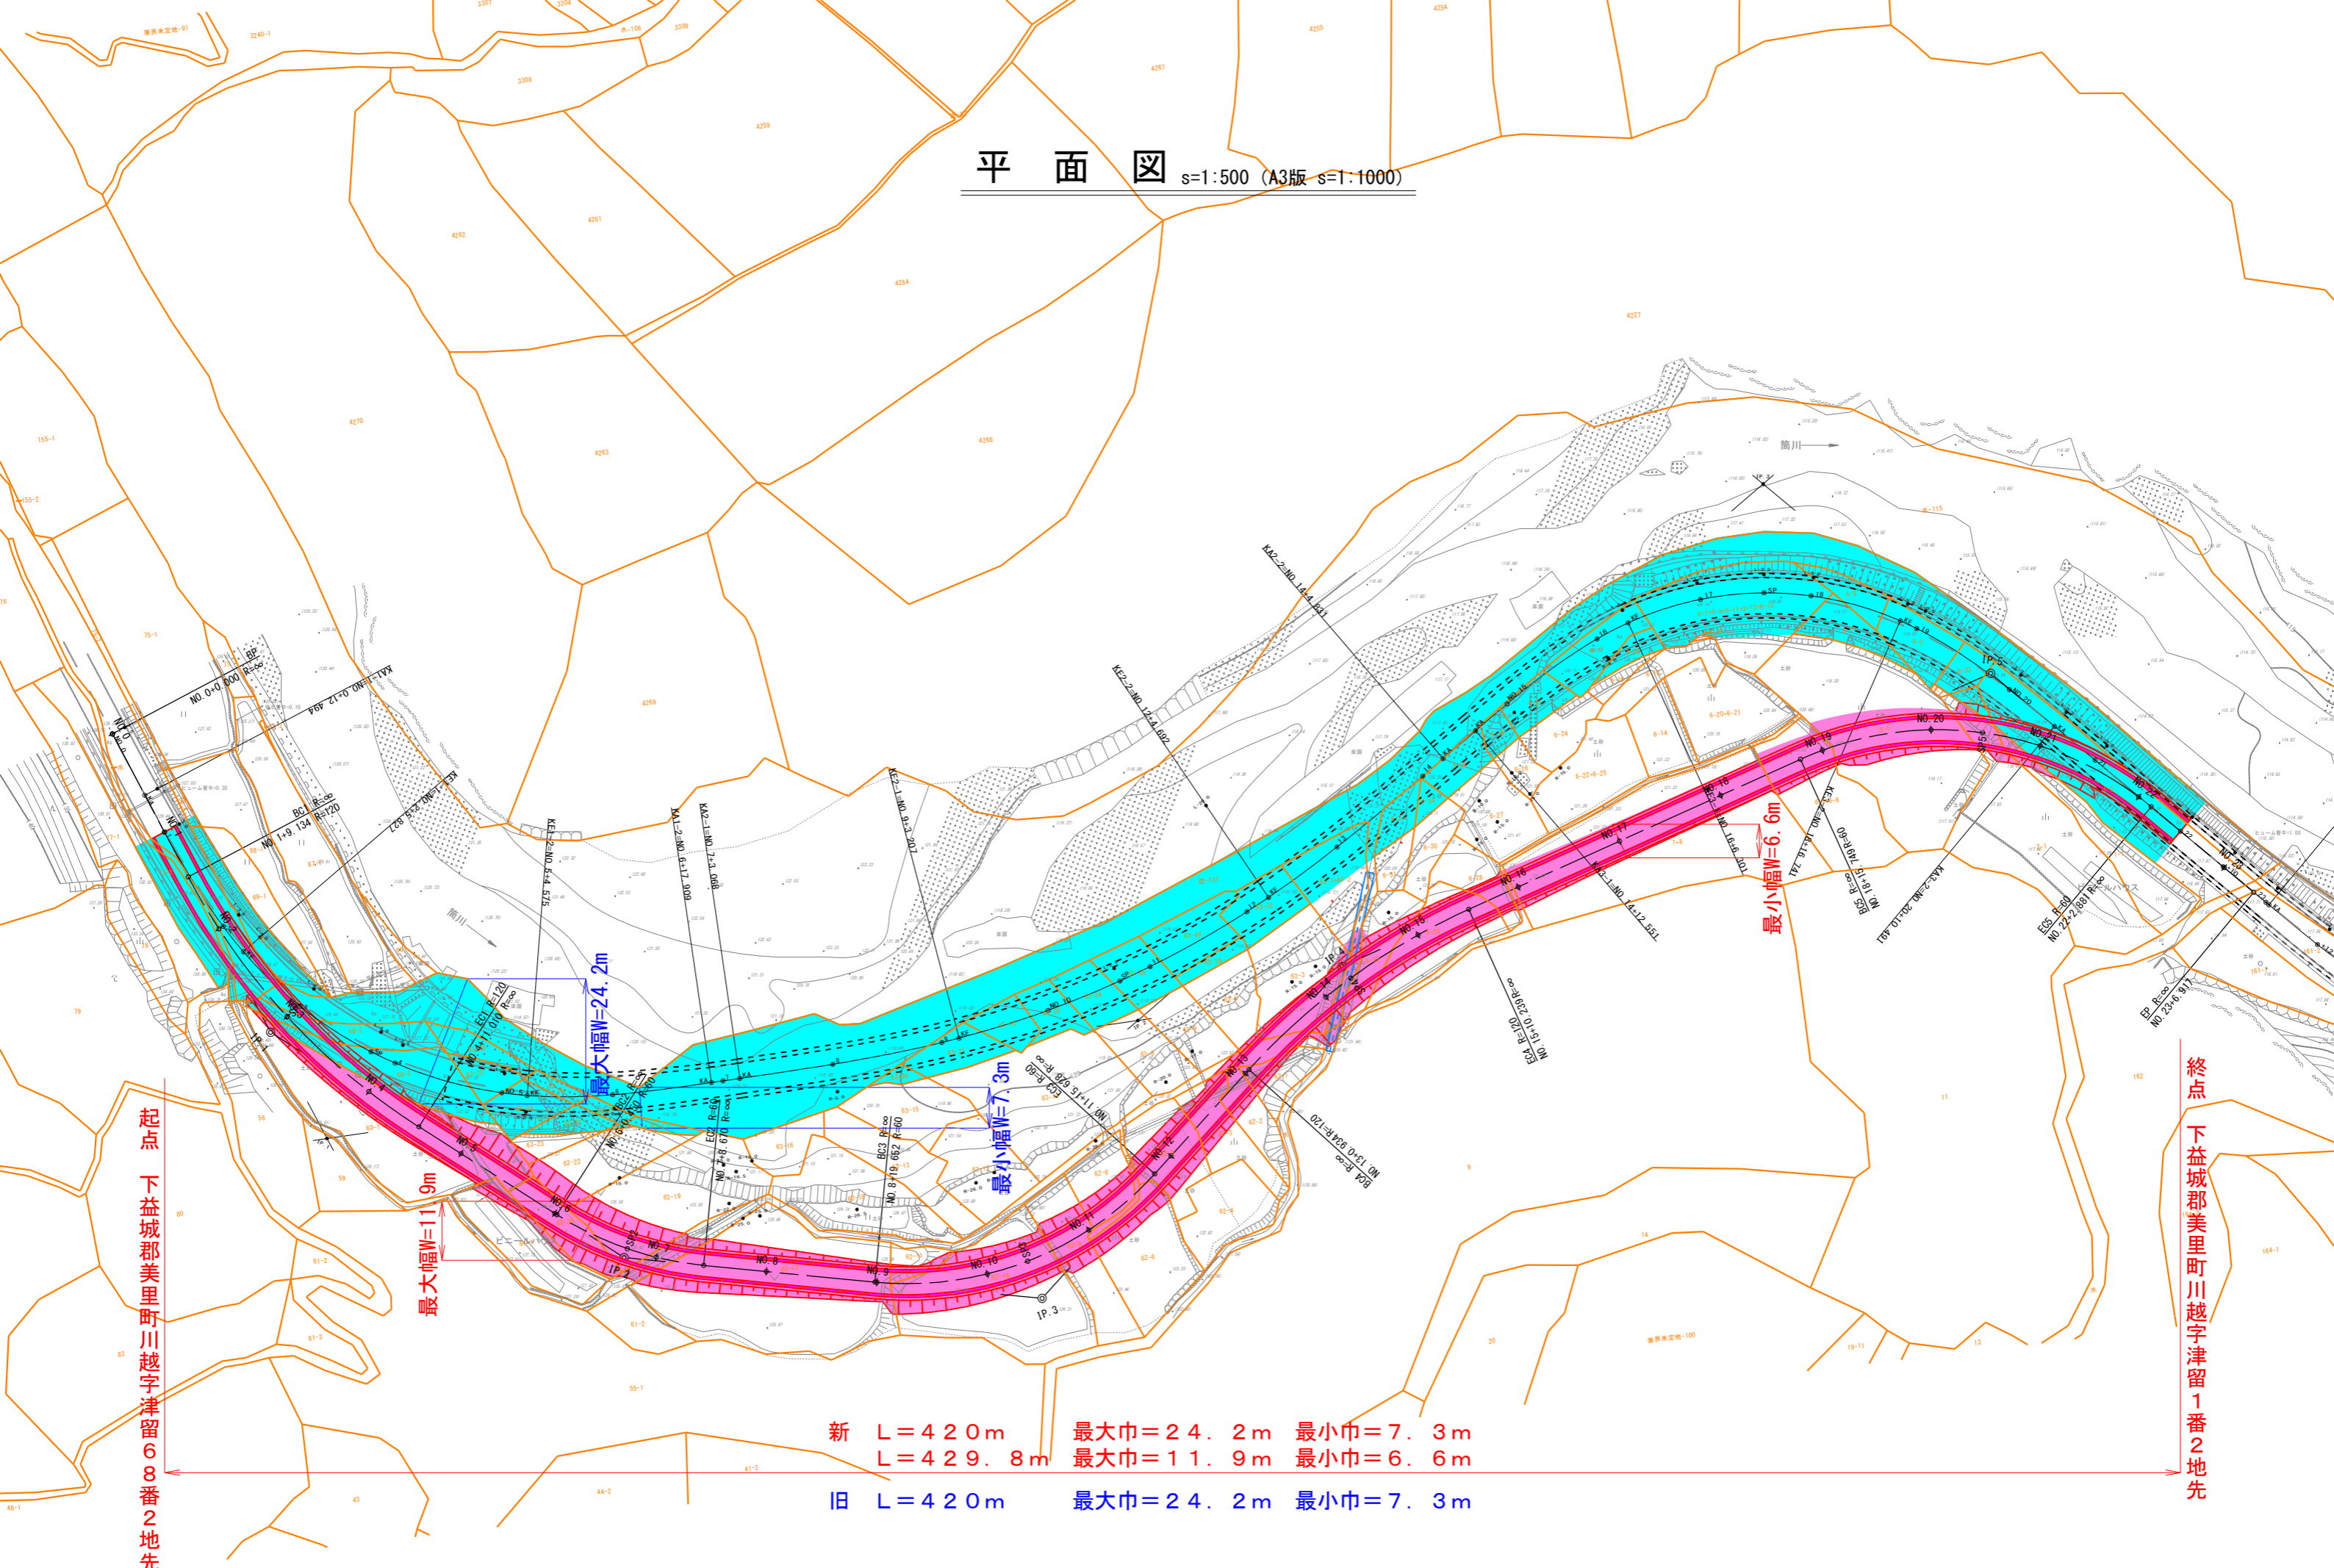

起点 下益城郡美里町川越字津留68番2地先

最大幅W=11.9m

最大幅W=24.2m

最小幅W=7.3m

最小幅W=6.6m

終点 下益城郡美里町川越字津留1番2地先

新	L=420m	最大巾=24.2m	最小巾=7.3m
	L=429.8m	最大巾=11.9m	最小巾=6.6m
旧	L=420m	最大巾=24.2m	最小巾=7.3m