計　画　平　面　図

縮尺1：500

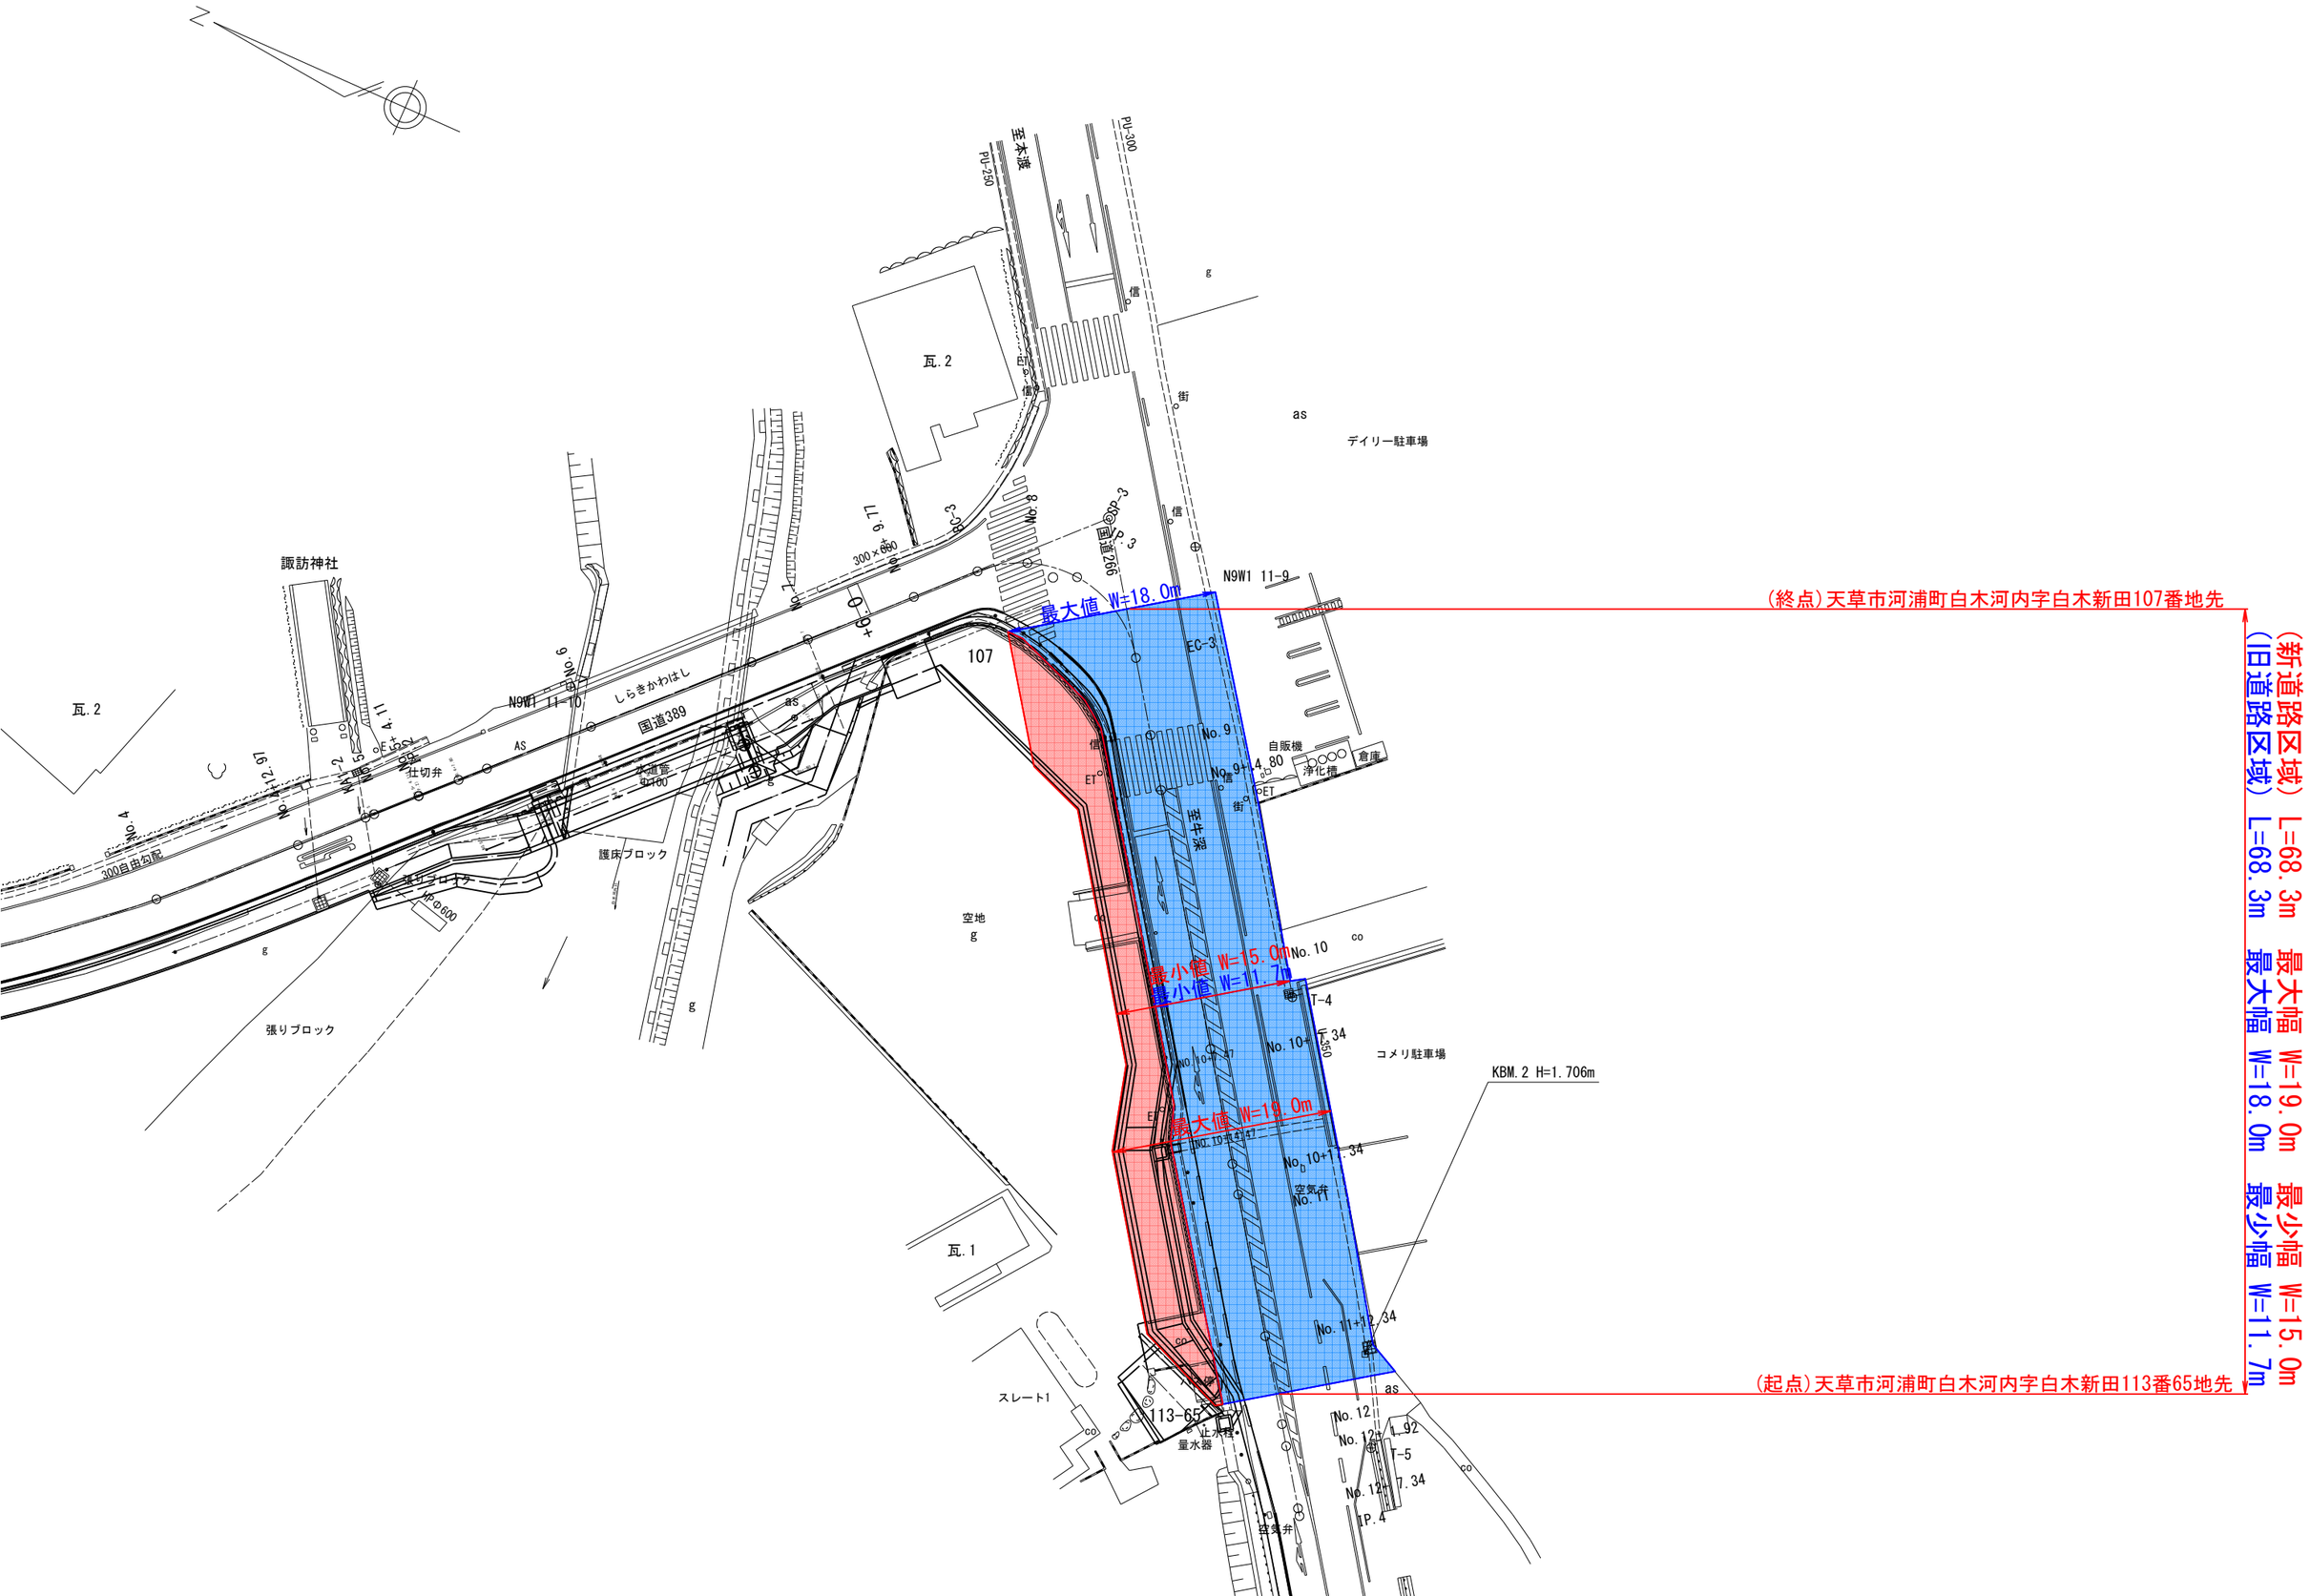

計　画　平　面　図
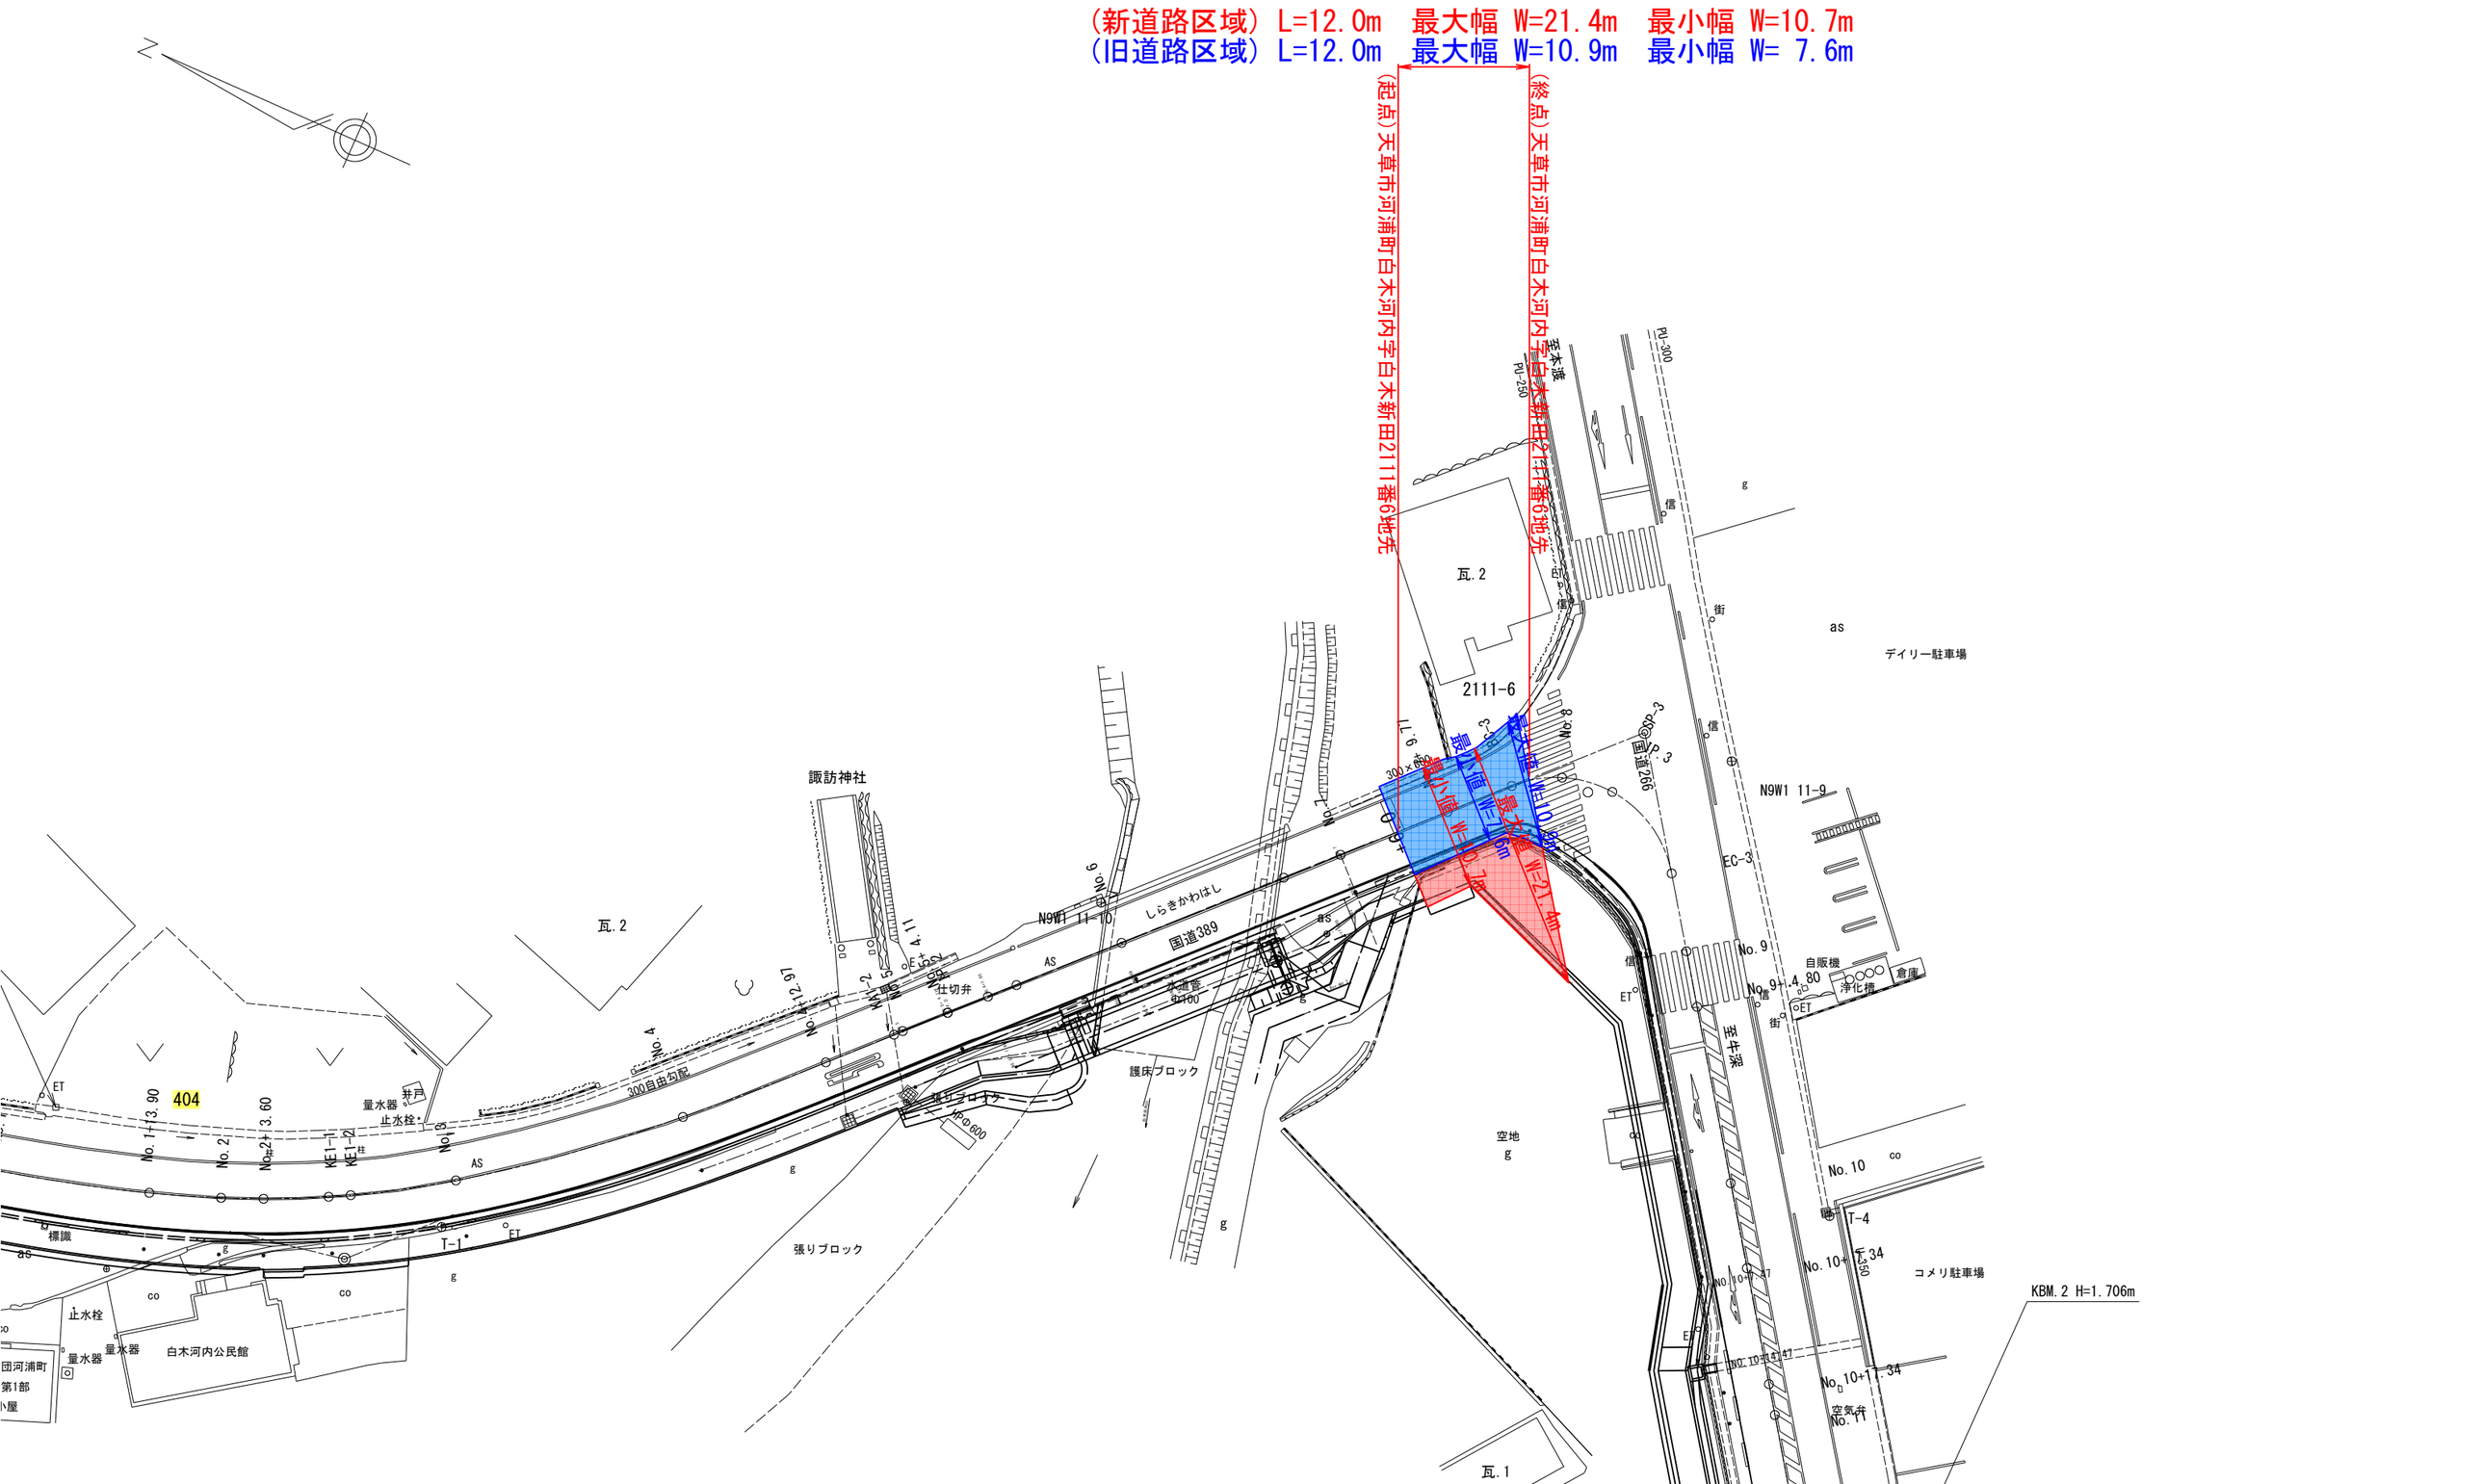
縮尺1：500