


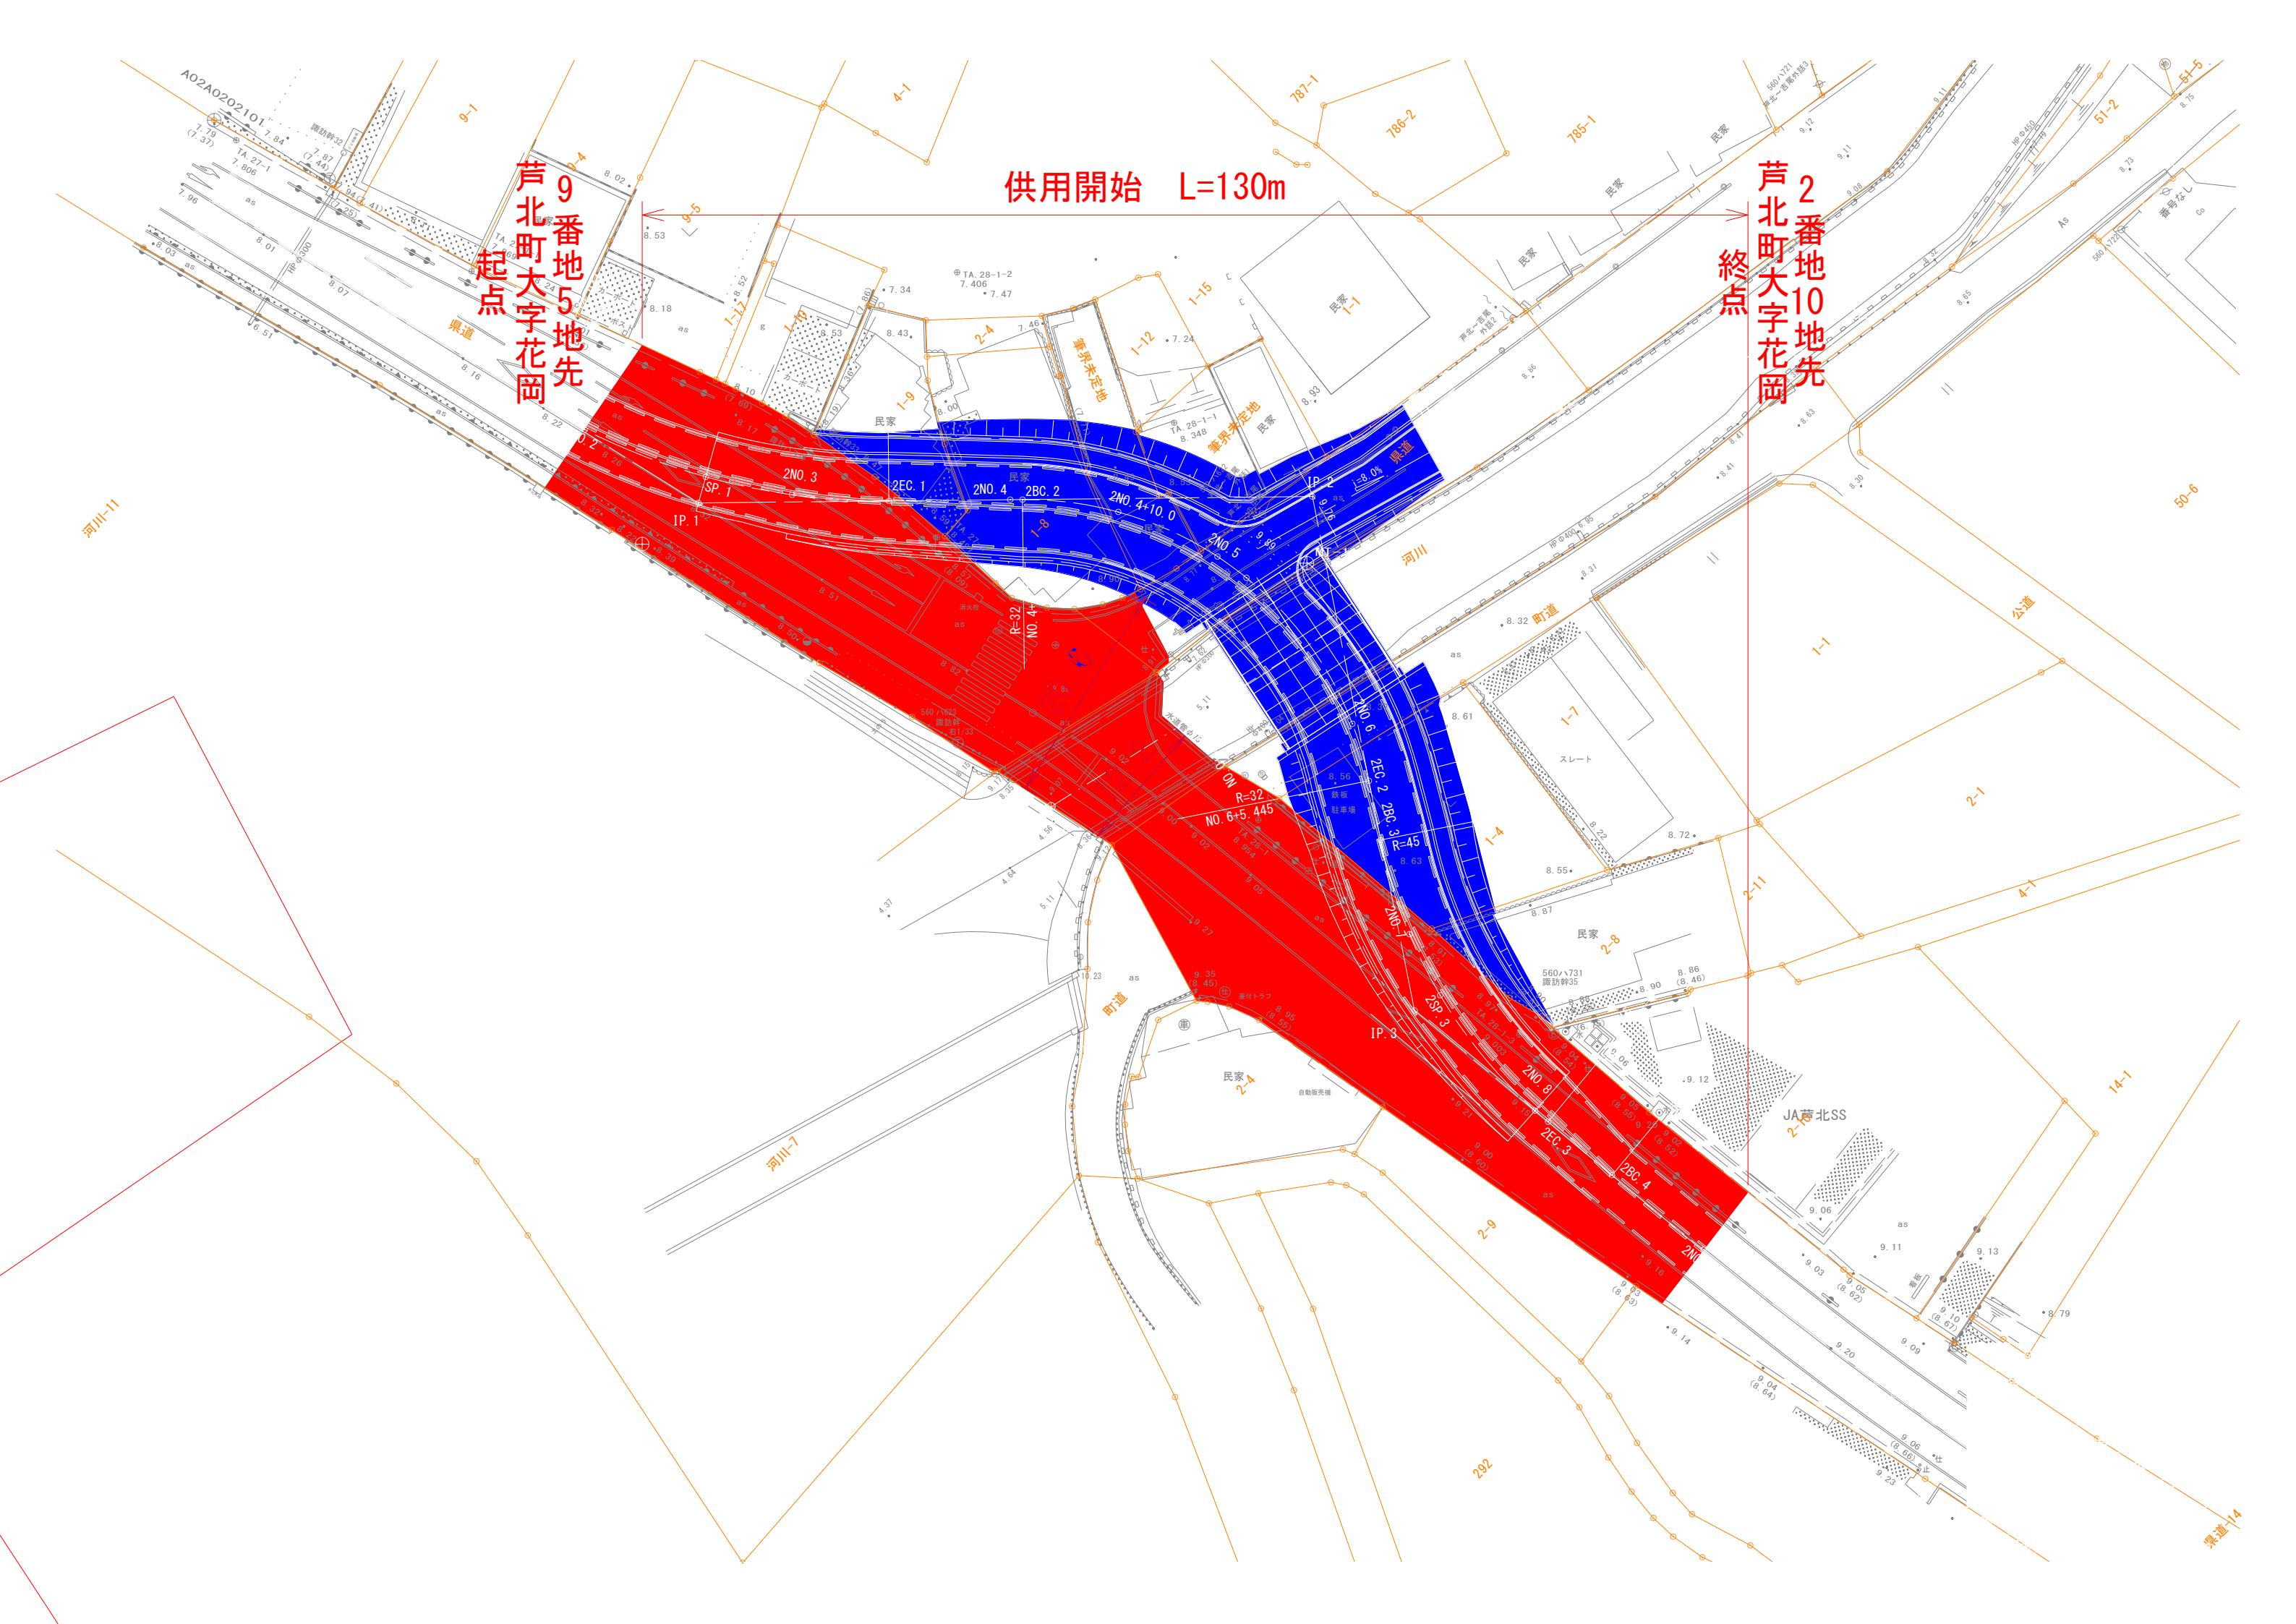

供用開始 L=130m

9番地
5地先
芦北町大字花岡
起点

2番地
10地先
芦北町大字花岡
終点

河川-11

河川

河川-7

町道

公道

JA青北SS

県道-14