


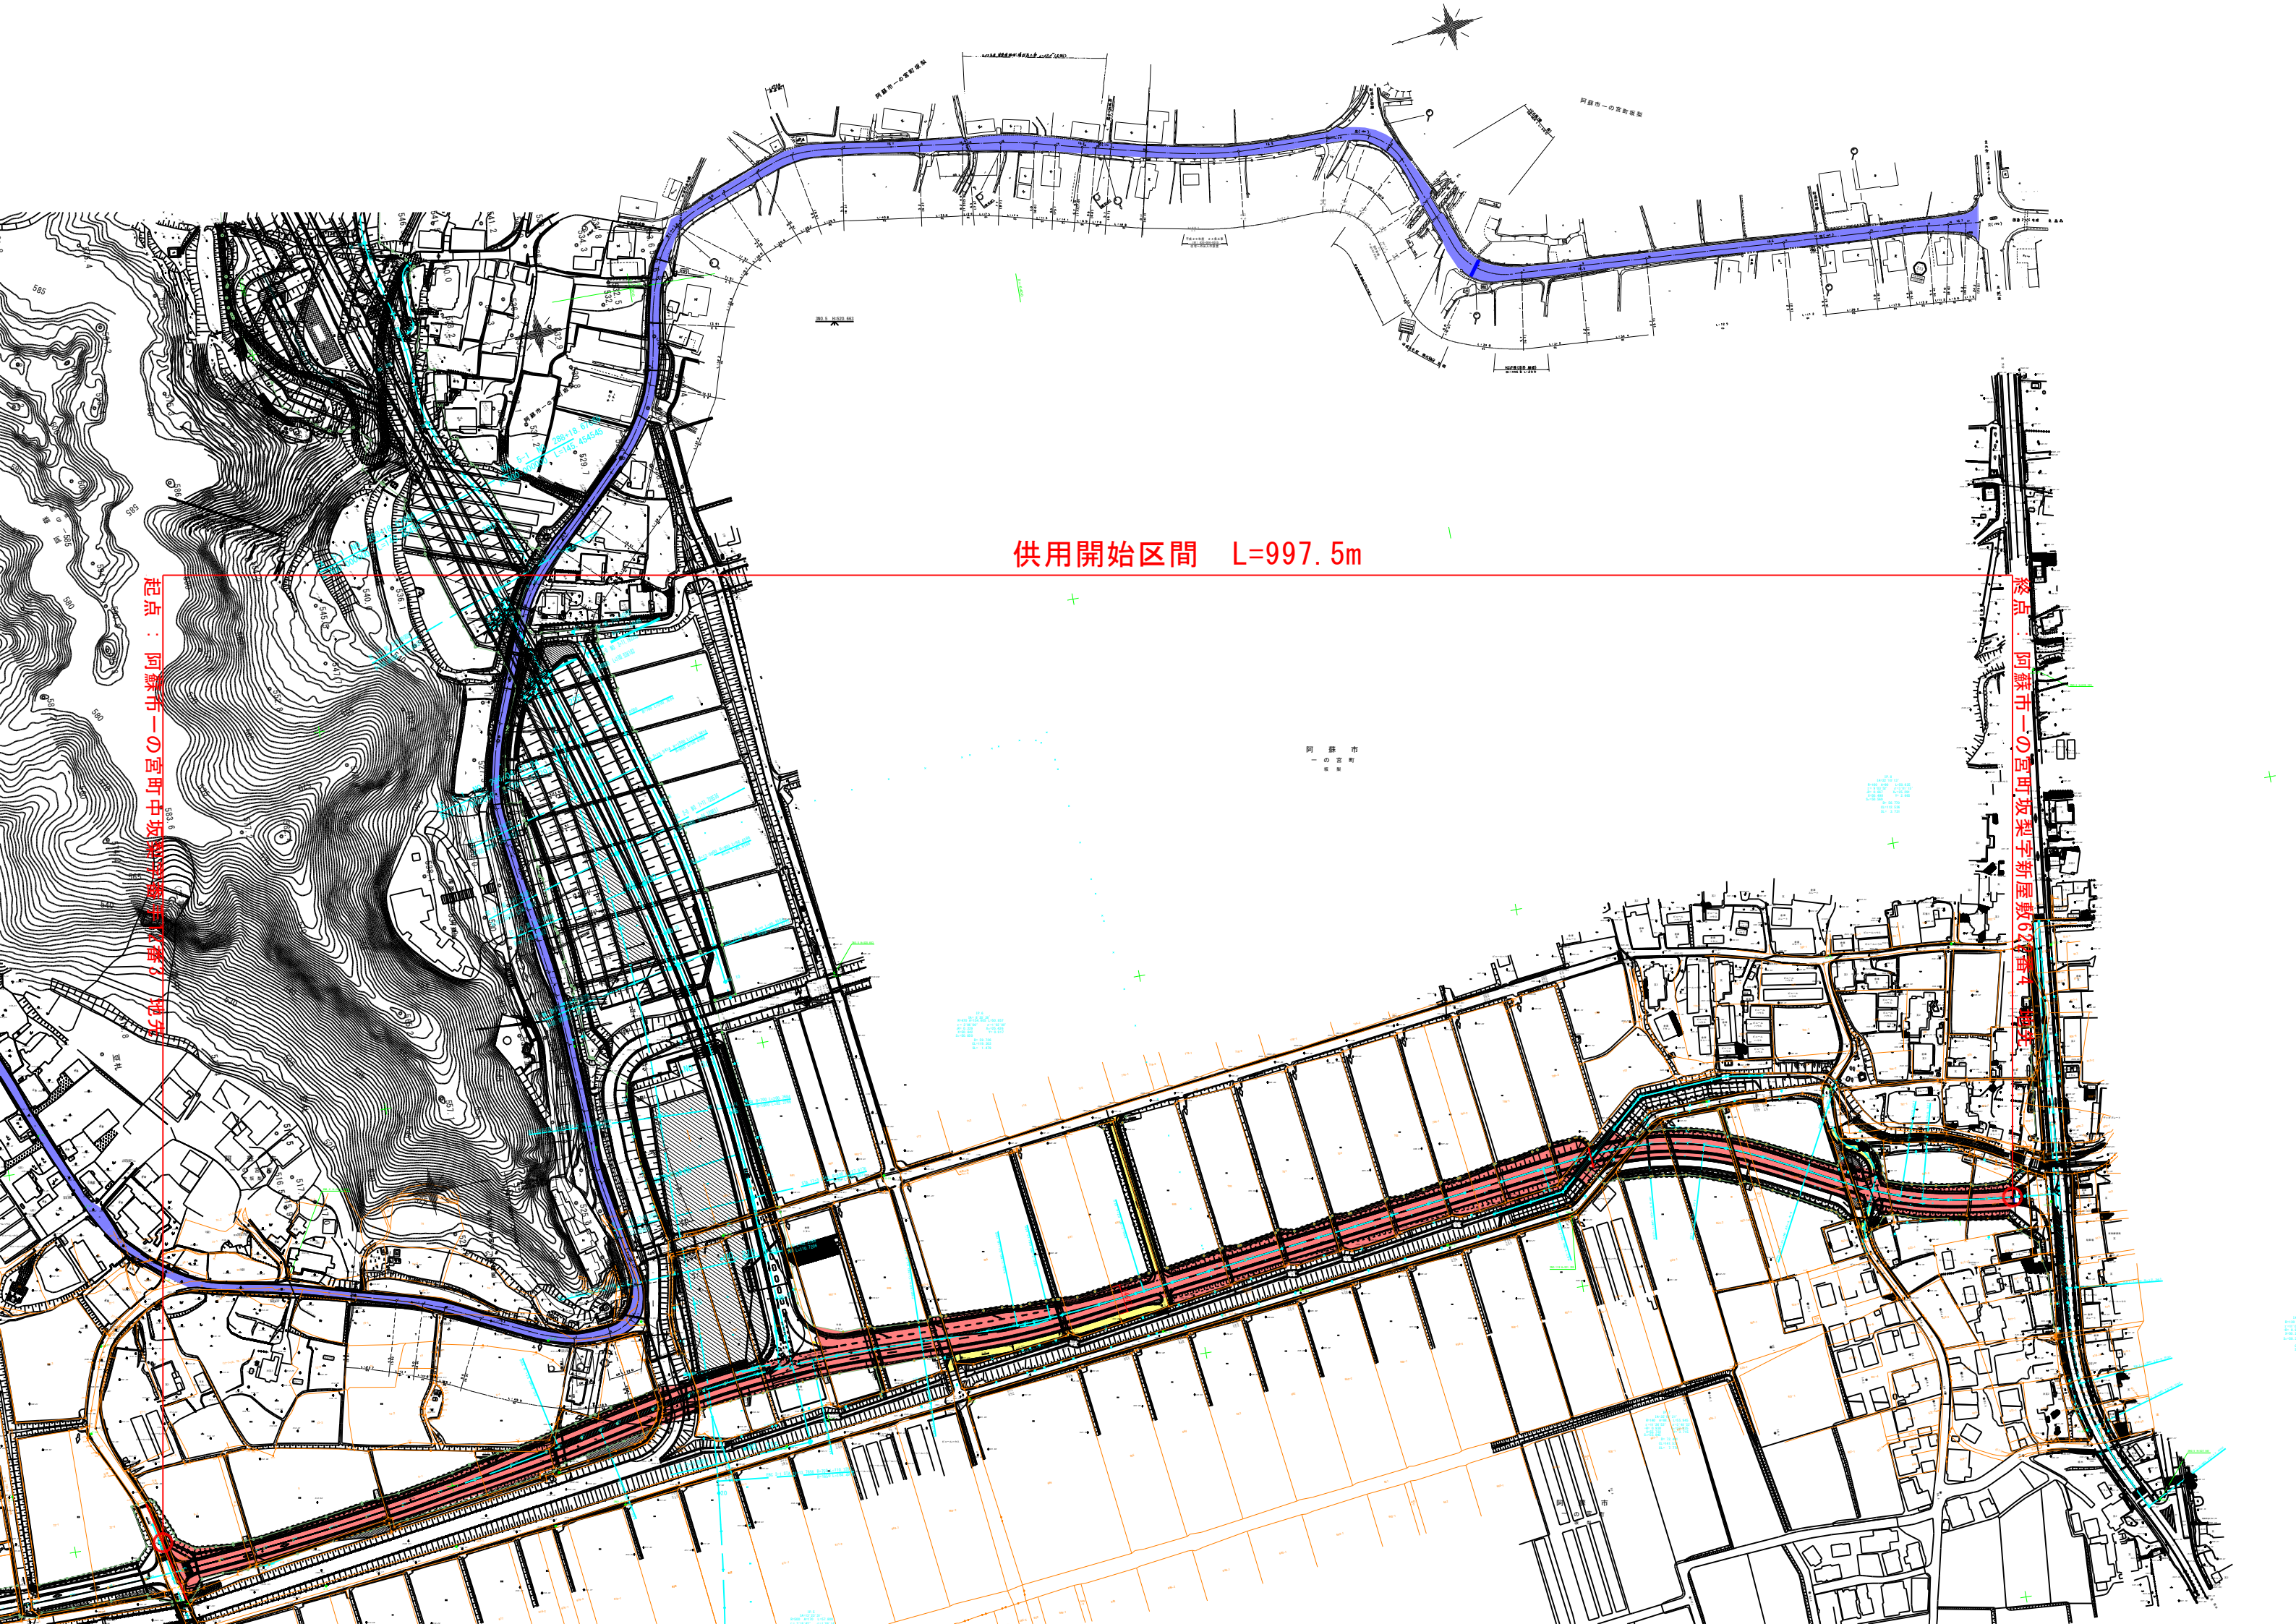

供用開始区間 L=997.5m

起点: 阿蘇市一の宮町中坂

終点: 阿蘇市一の宮町新屋敷