
供用開始区間　L=47.0m

起点　上益城郡山都町大字小笹字岩井谷714番地先

終点　上益城郡山都町大字小笹字岩井谷736番2地先

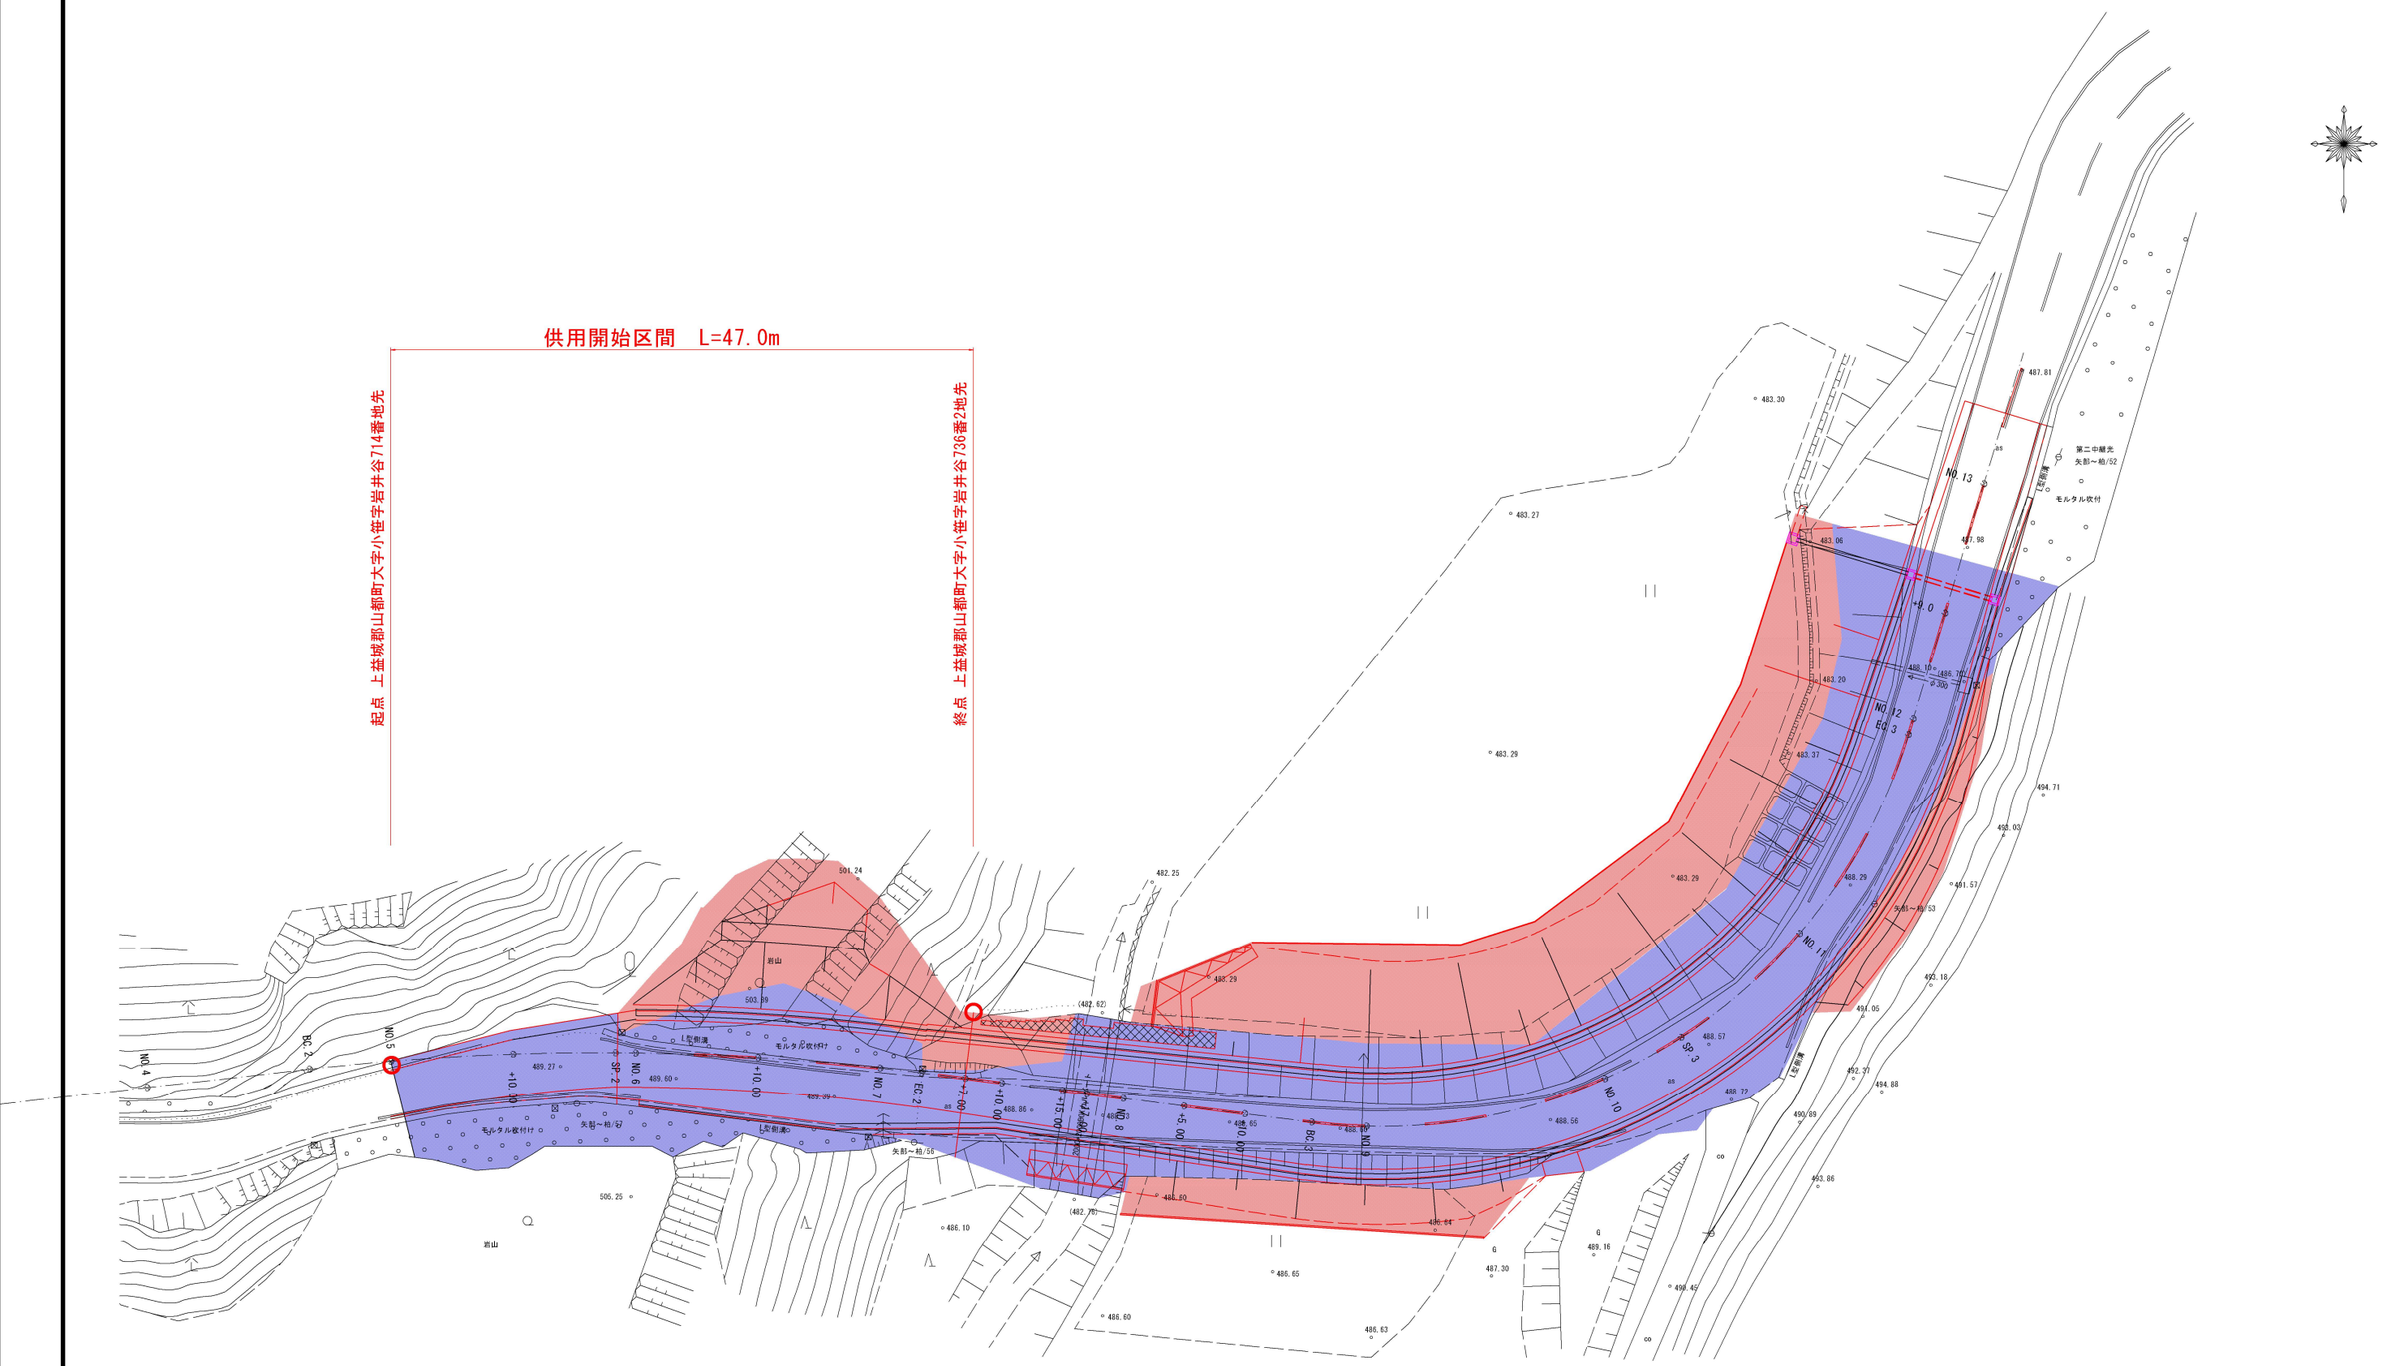

河内矢部線（麻山７工区）