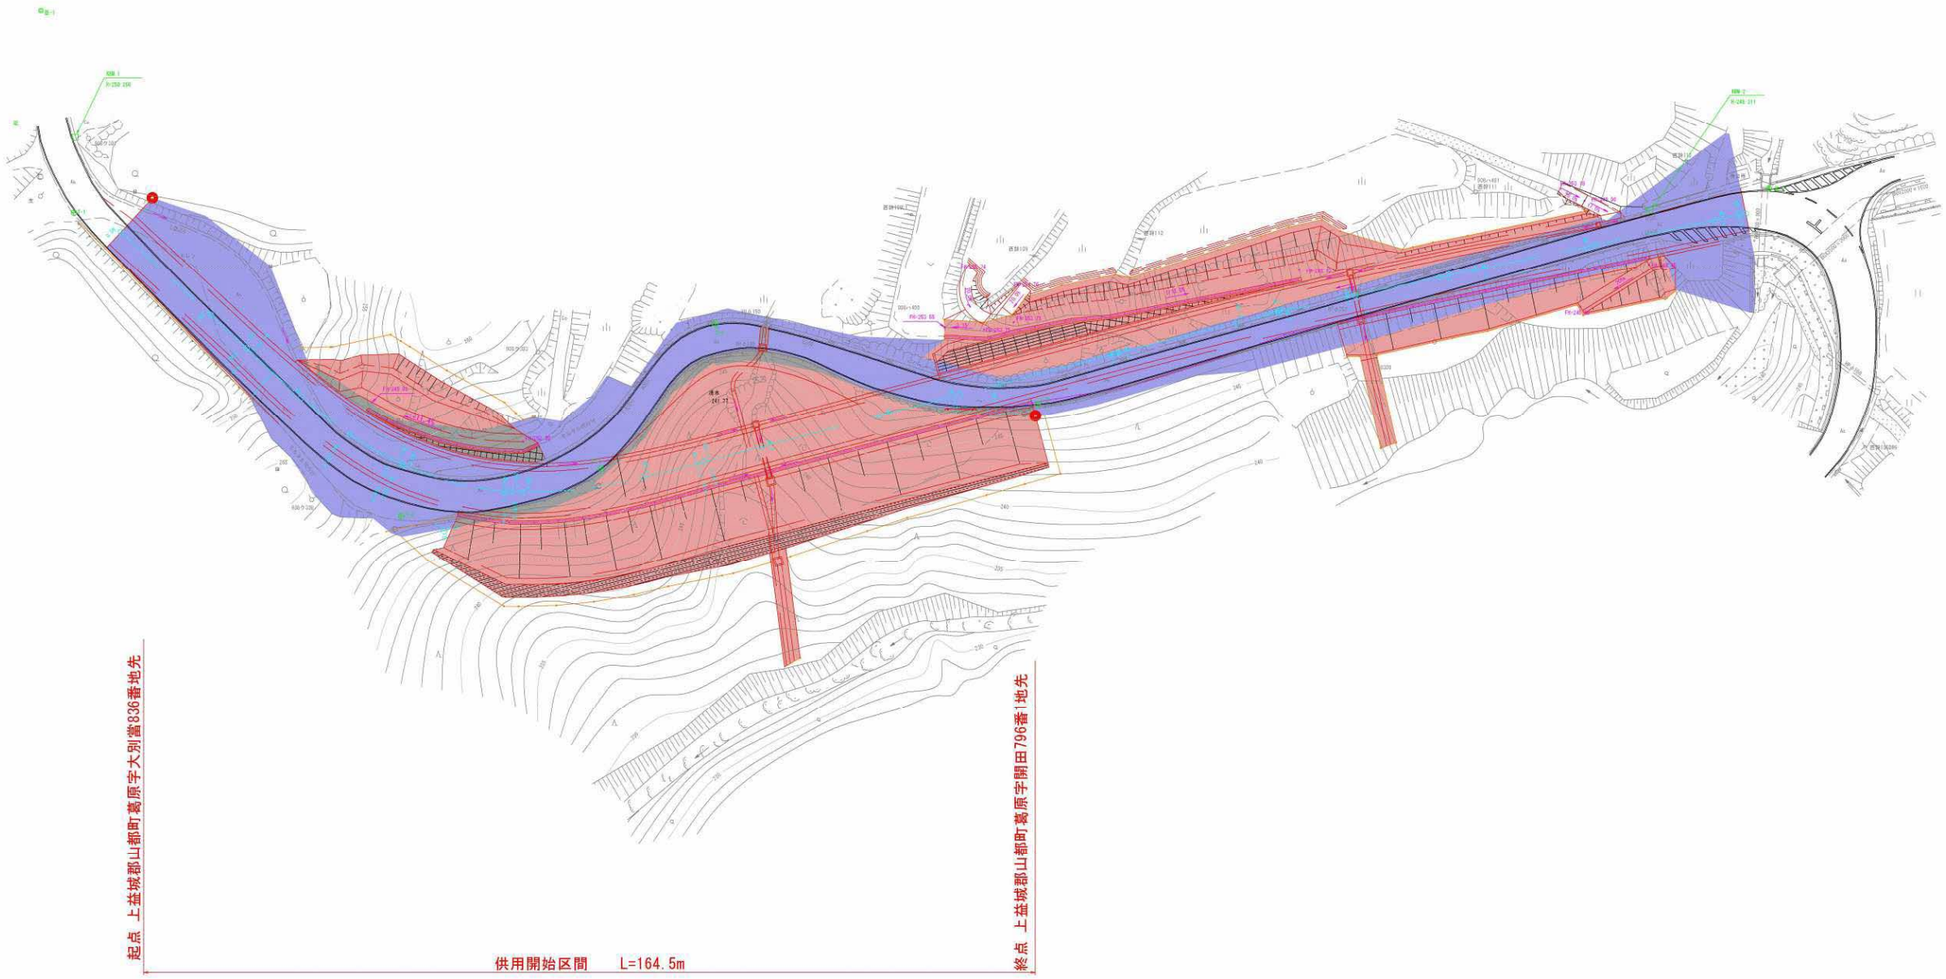

起点　上益城郡山都町葛原字大別當836番地先
終点　上益城郡山都町葛原字開田796番1地先
供用開始区間　L=164.5m

横野矢部線（葛原2工区）