


# 側面図

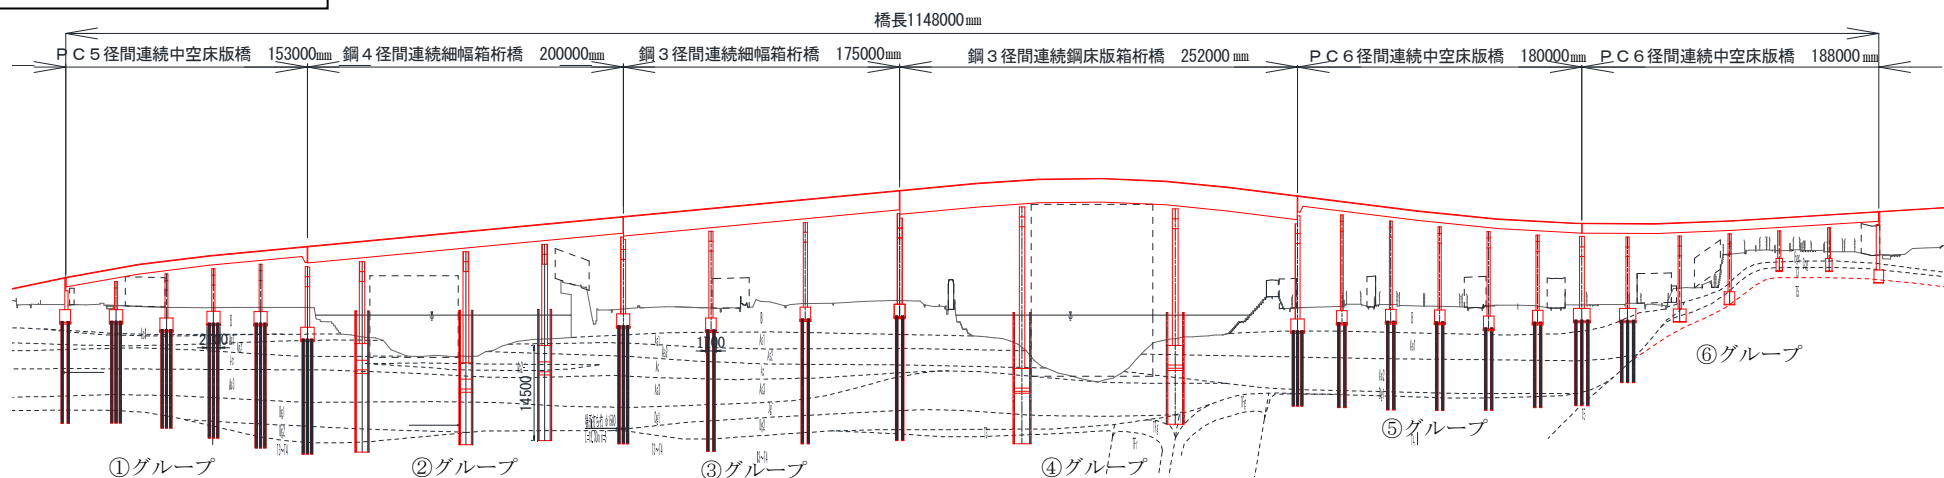

# 断面図

港町 ①グループ	本渡港渡航 ②グループ	東町 ③グループ	本渡瀬戸渡航部 ④グループ	瀬戸町 ⑤グループ	瀬戸上町 ⑥グループ
PC 5径間連続中空床版橋	鋼4径間連続細幅箱桁橋	鋼3径間連続細幅箱桁橋	鋼3径間連続鋼床版箱桁橋	PC 6径間連続中空床版橋	PC 6径間連続中空床版橋